


PLANTA BAIXA - PAV. TERRECO  
ESCALA: 1/50

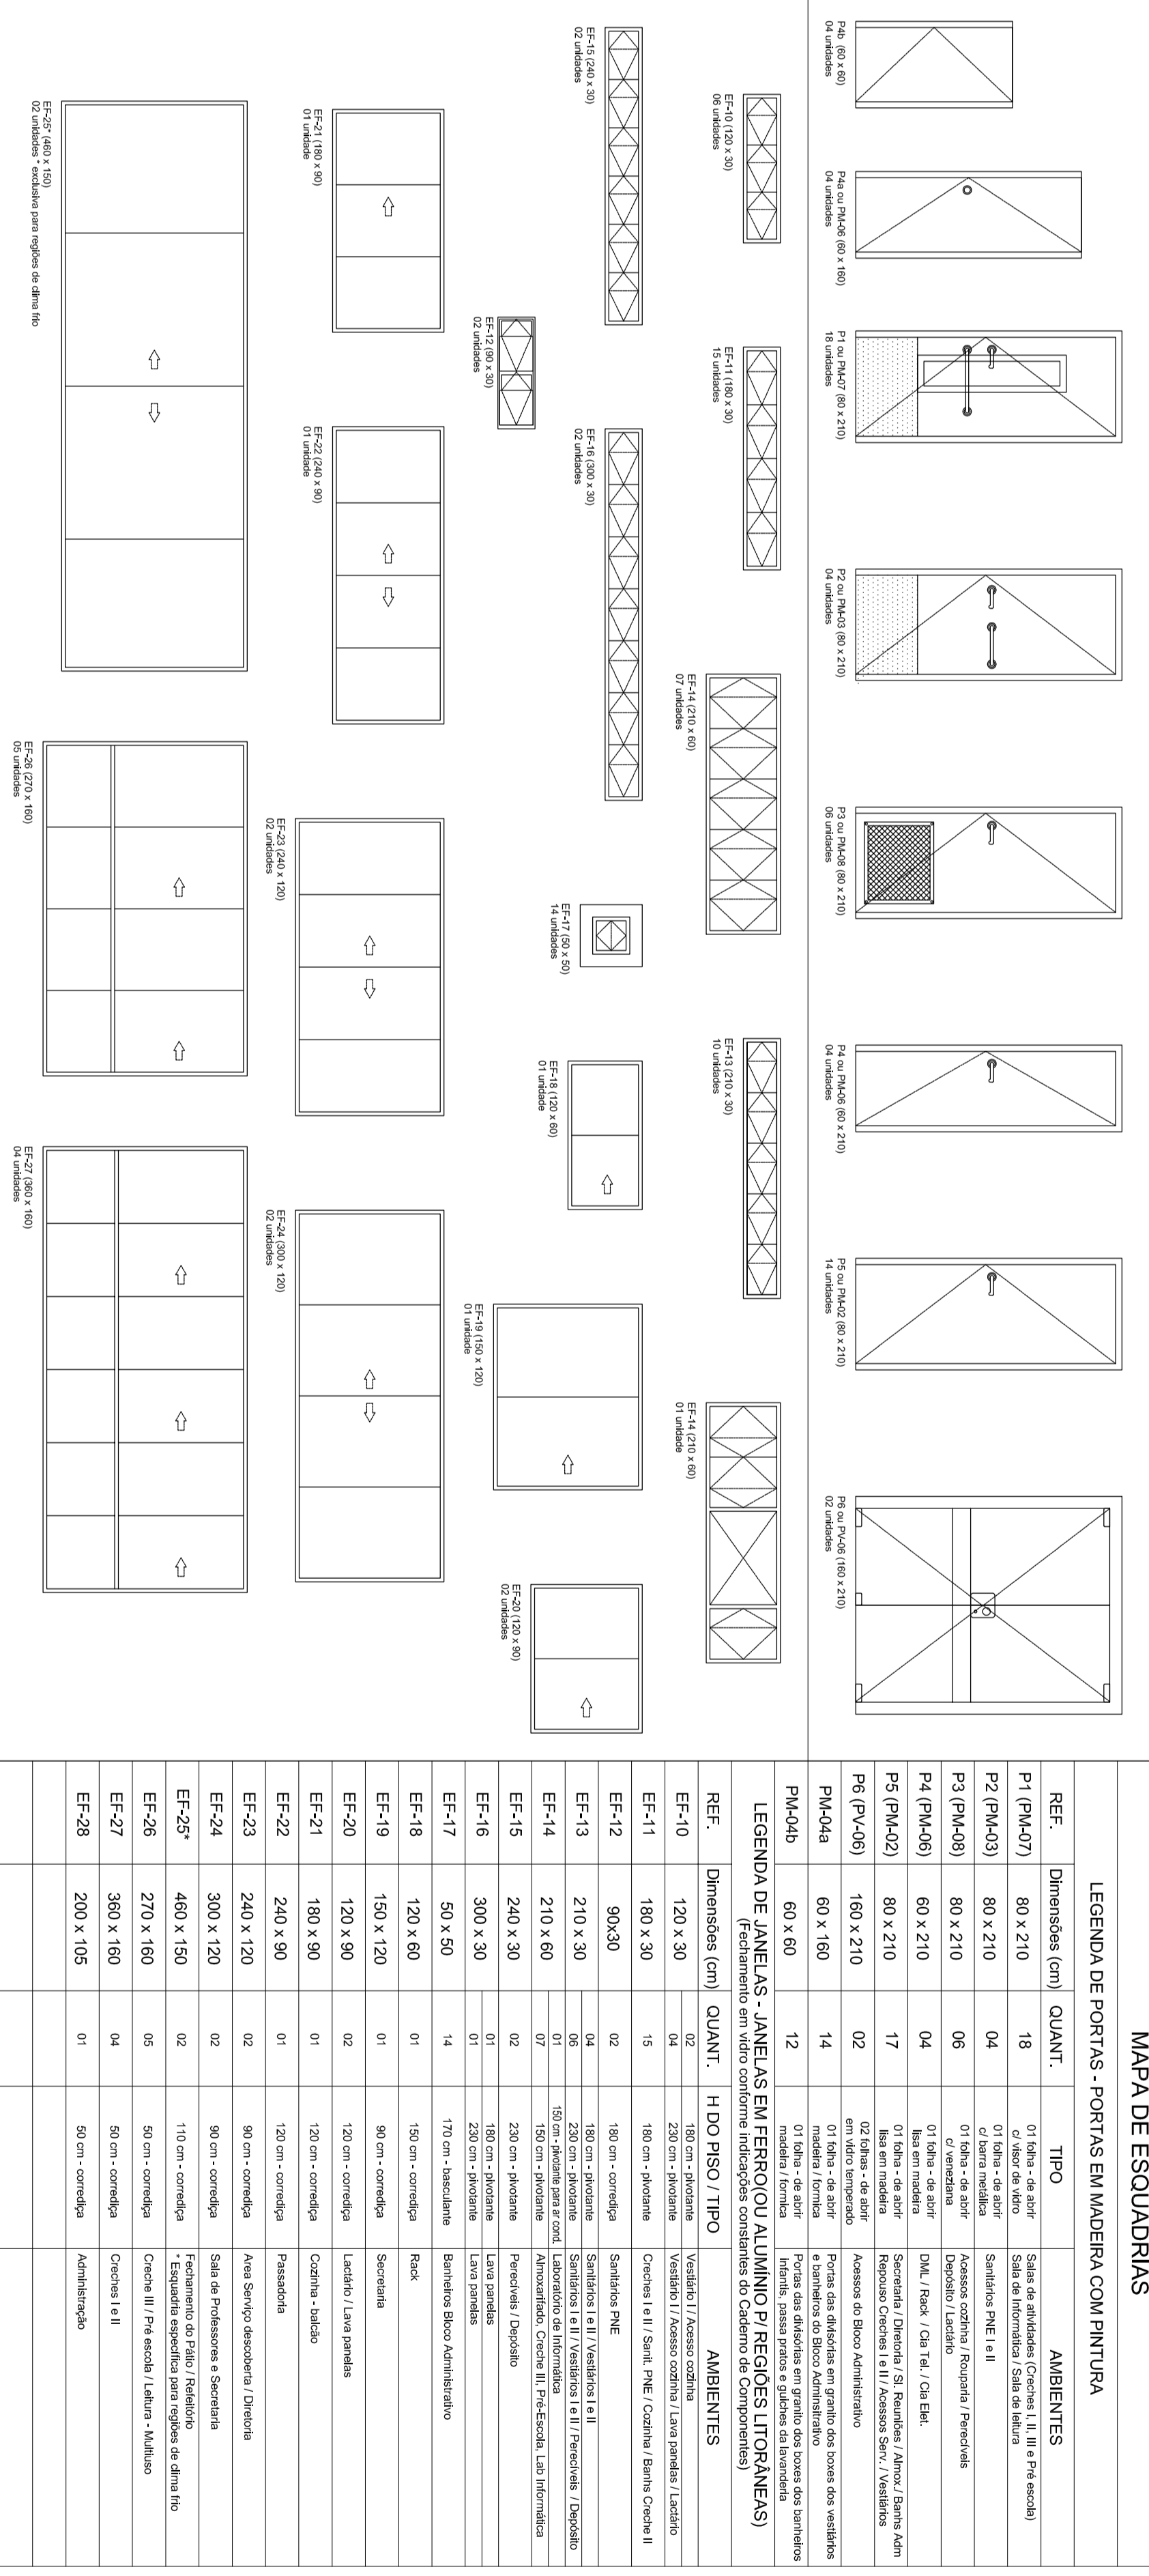

DETALE DE PORTAS E JANELAS

TIPO	ESCALA
1	1/50
2	1/50
Ministério da Educação  
Fundação Nacional da Educação - FUNDE

PROINFÂNCIA - ESPAÇO EDUCATIVO INFANTIL

PROJETO TIPO B

PLANTA BAIXA  
MAPA DE ESQUADROS

AR

12/12