




IMPLANTAÇÃO E COBERTURA
ESCALA 1/75

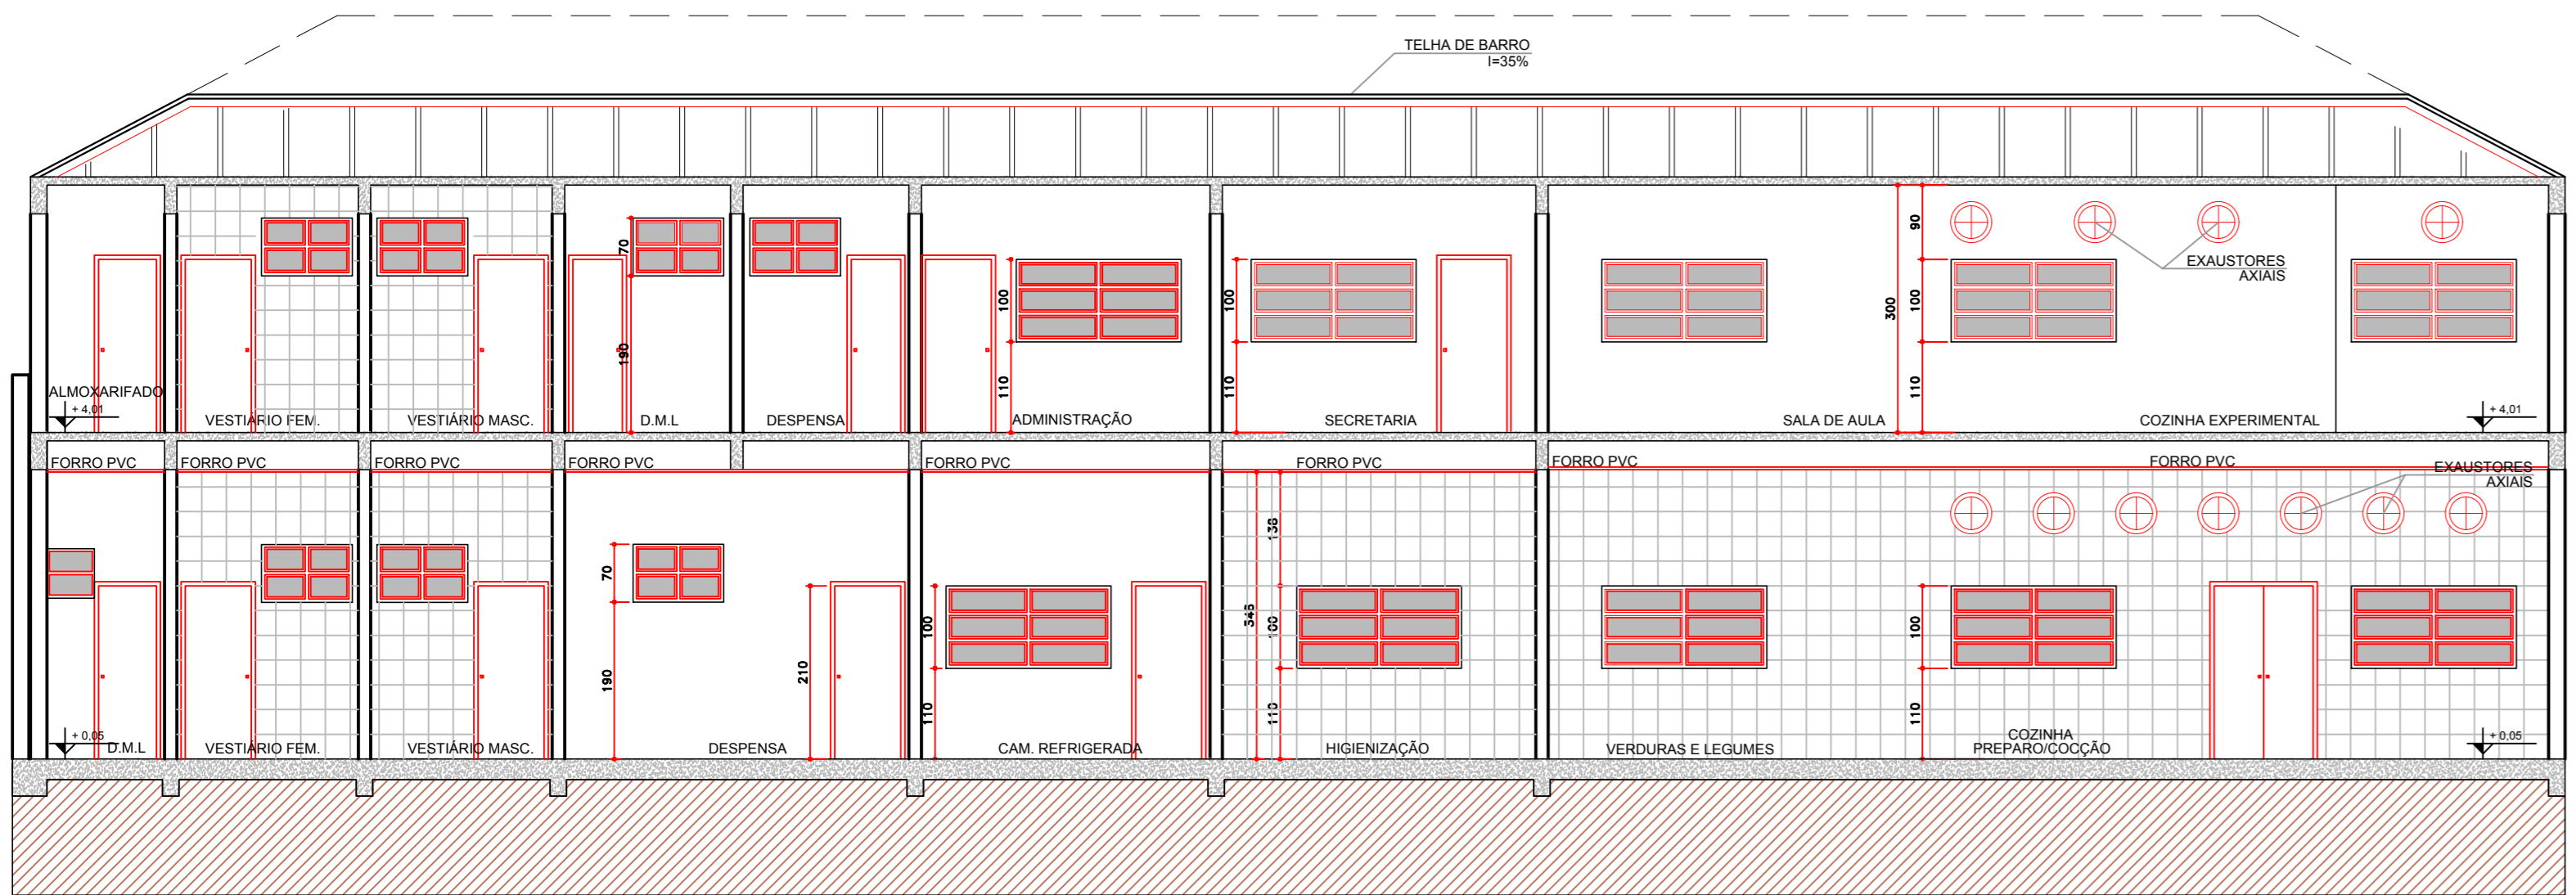


CORTE AA
ESCALA 1/75

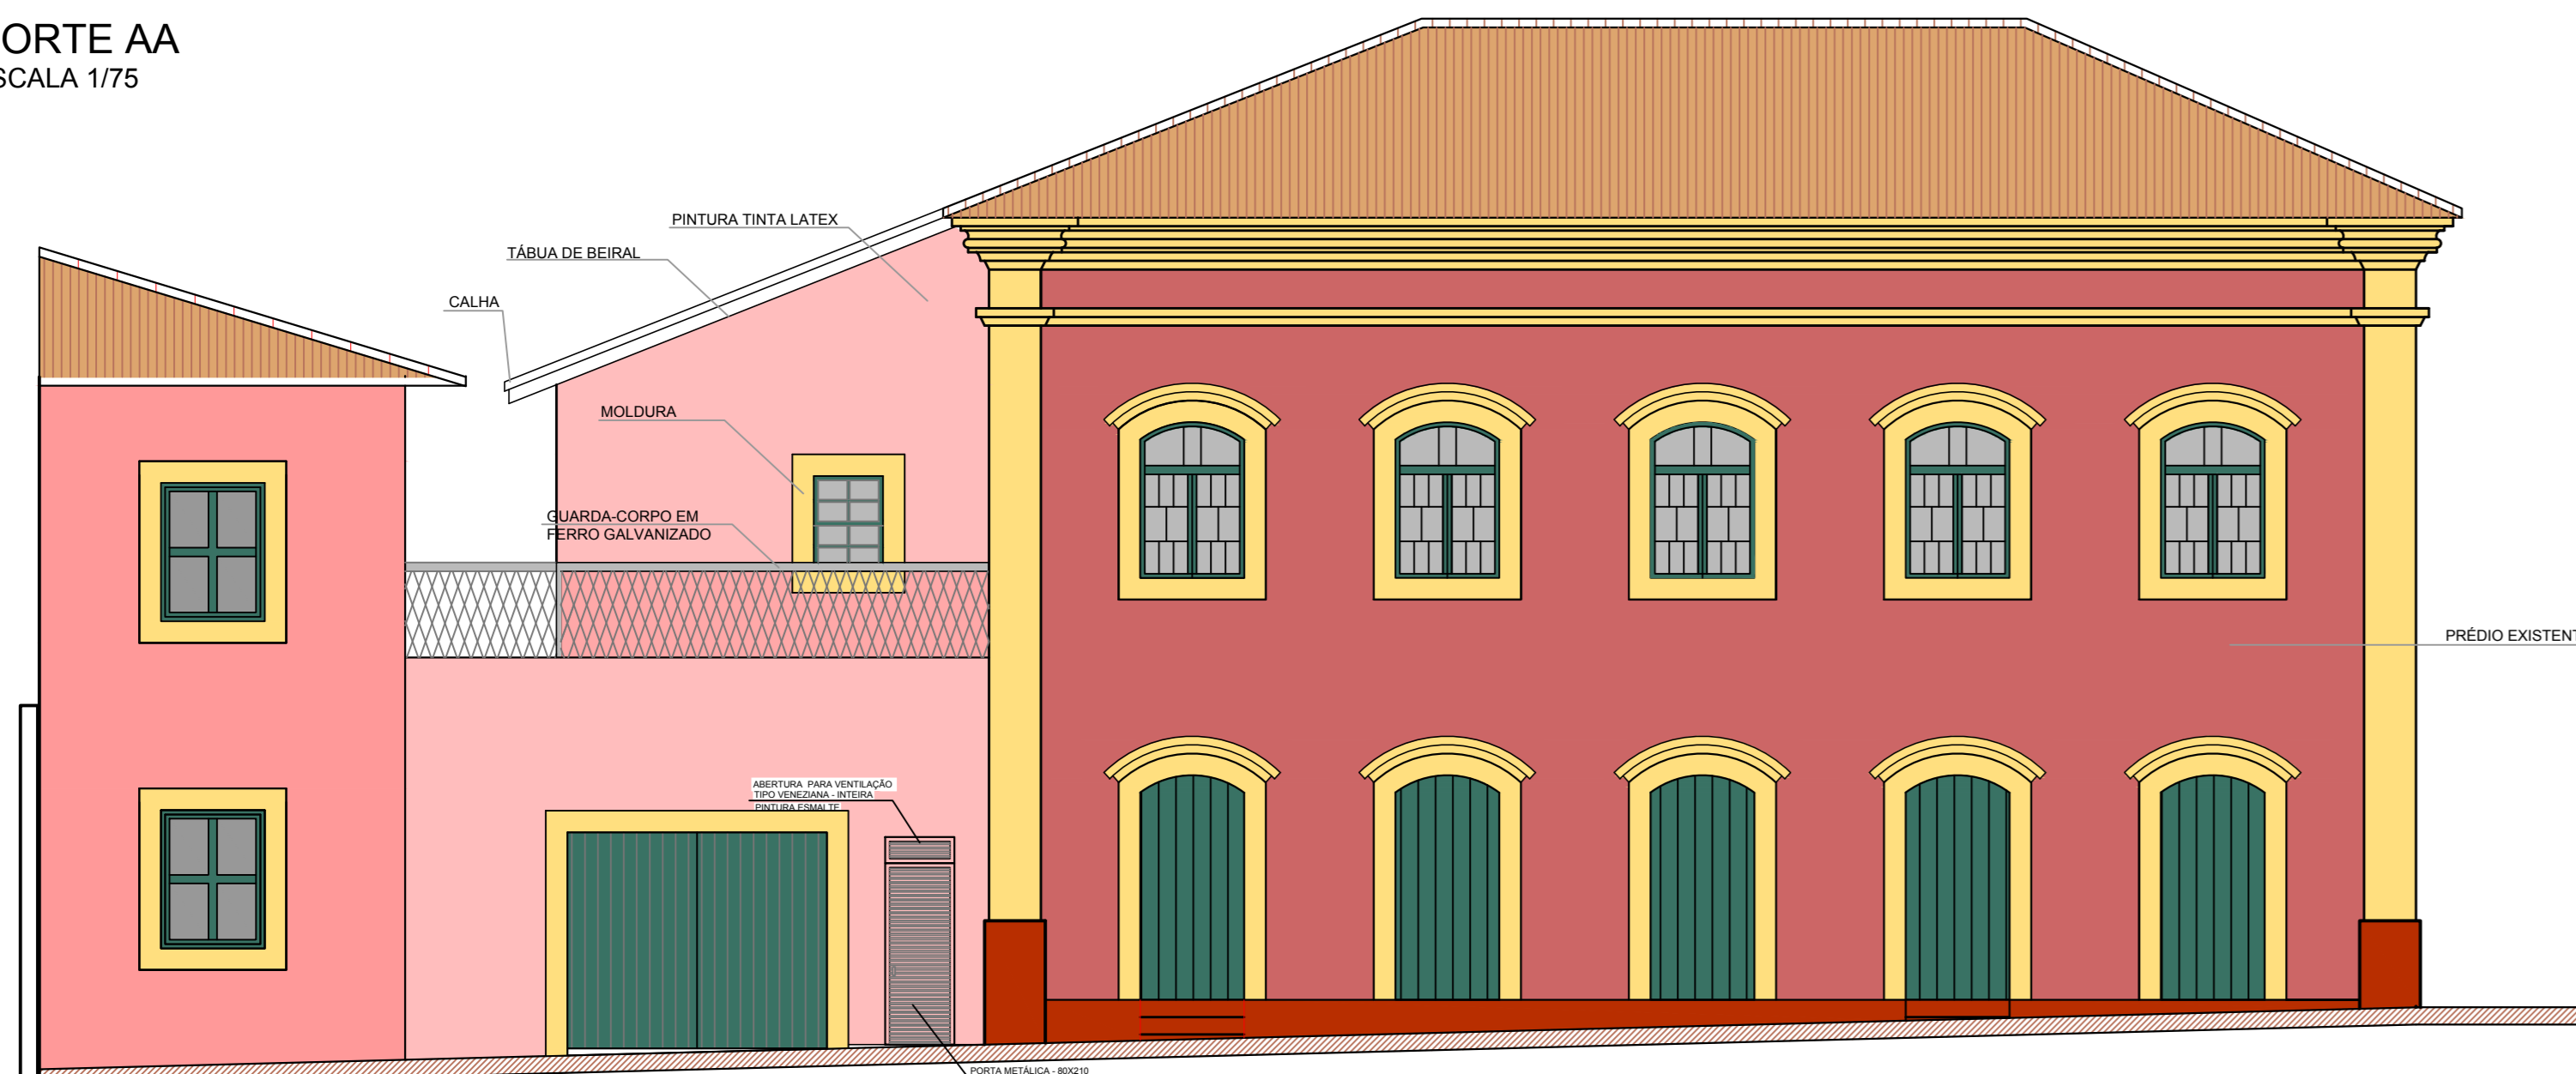


ELEVÇÃO FRONTAL
ESCALA 1/75

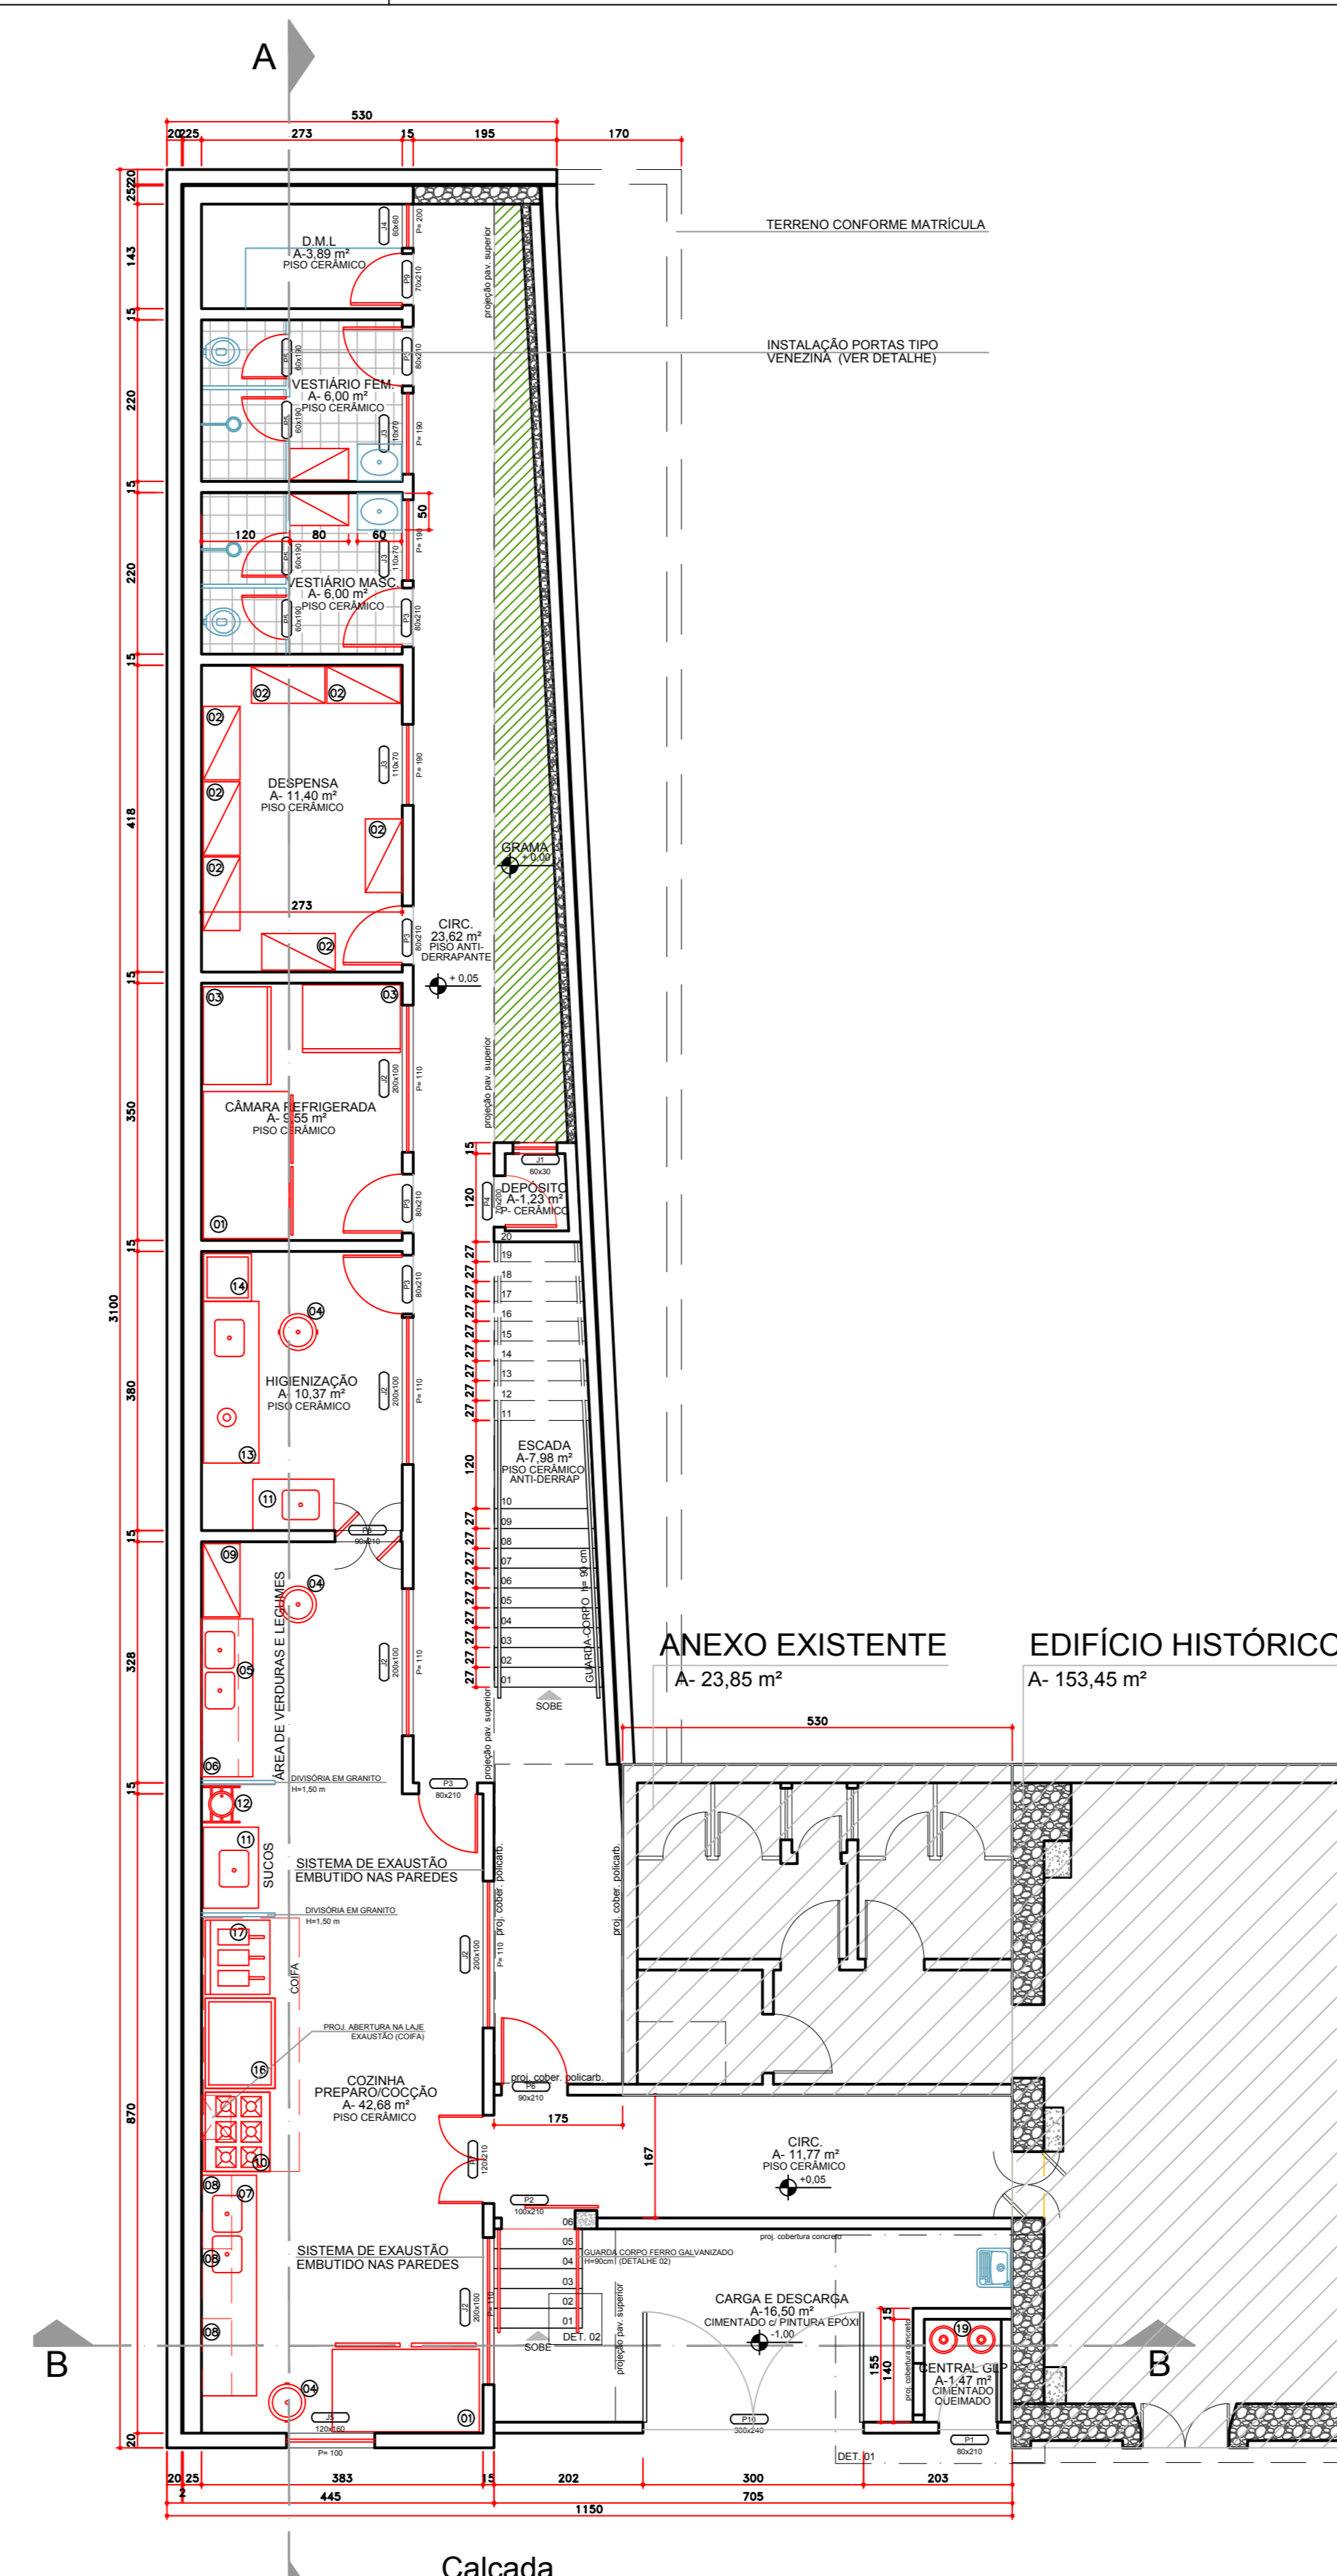


PLANTA PAVIMENTO TÉRREO
ESCALA 1/75

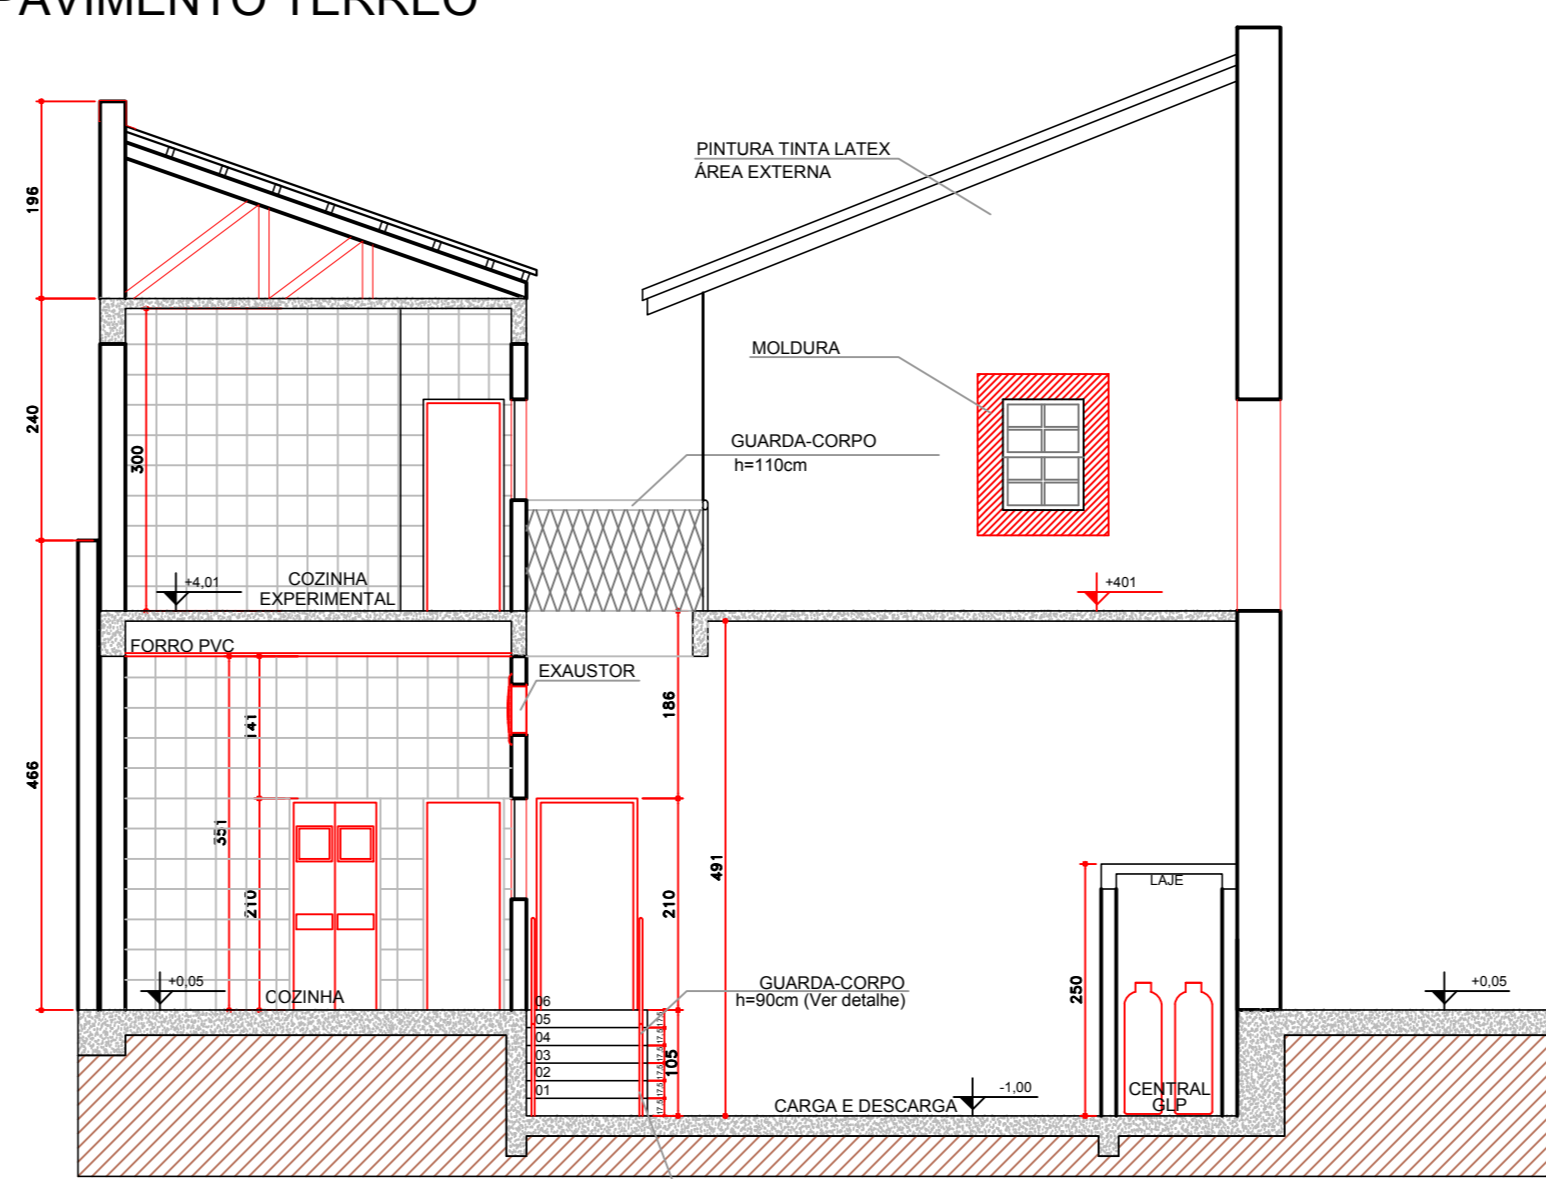


CORTE BB
ESCALA 1/75

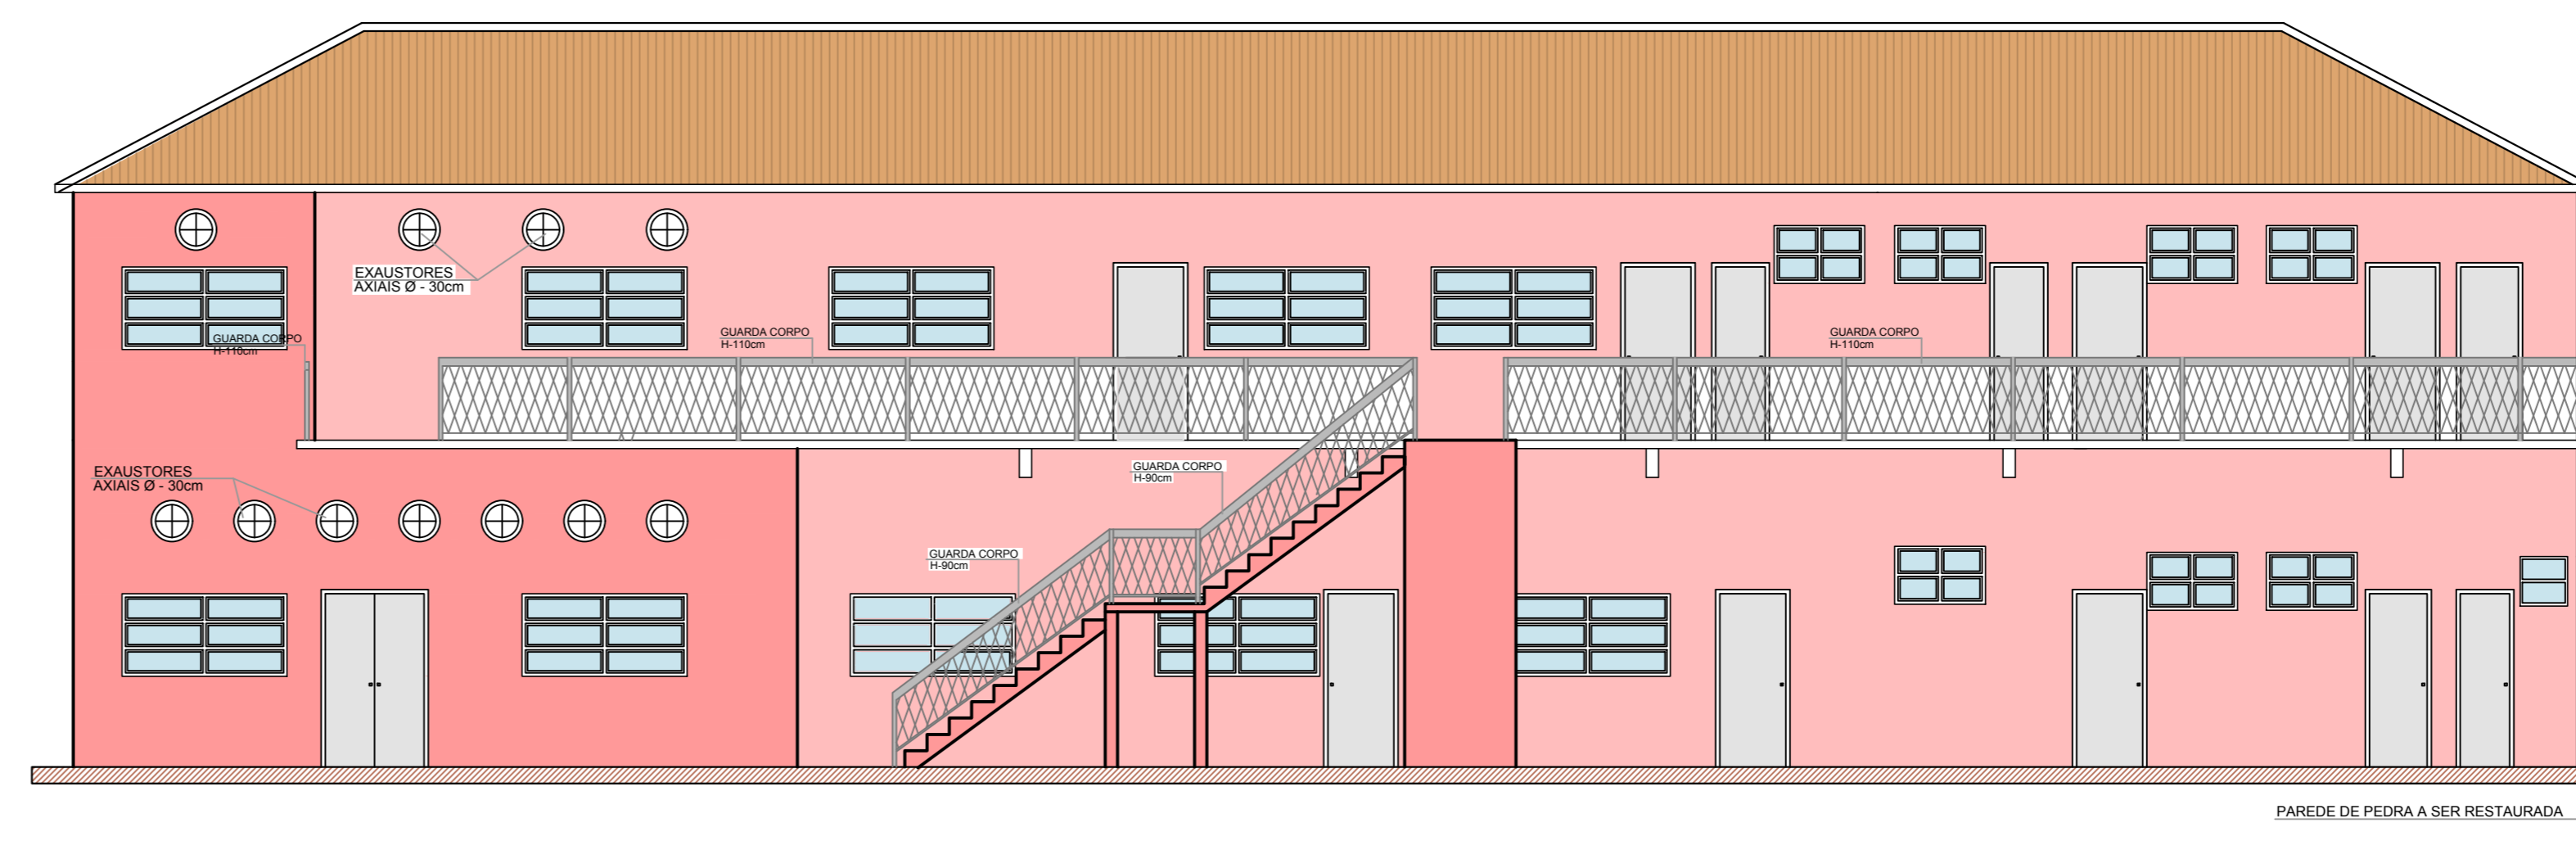

ELEVÇÃO LATERAL
ESCALA 1/75

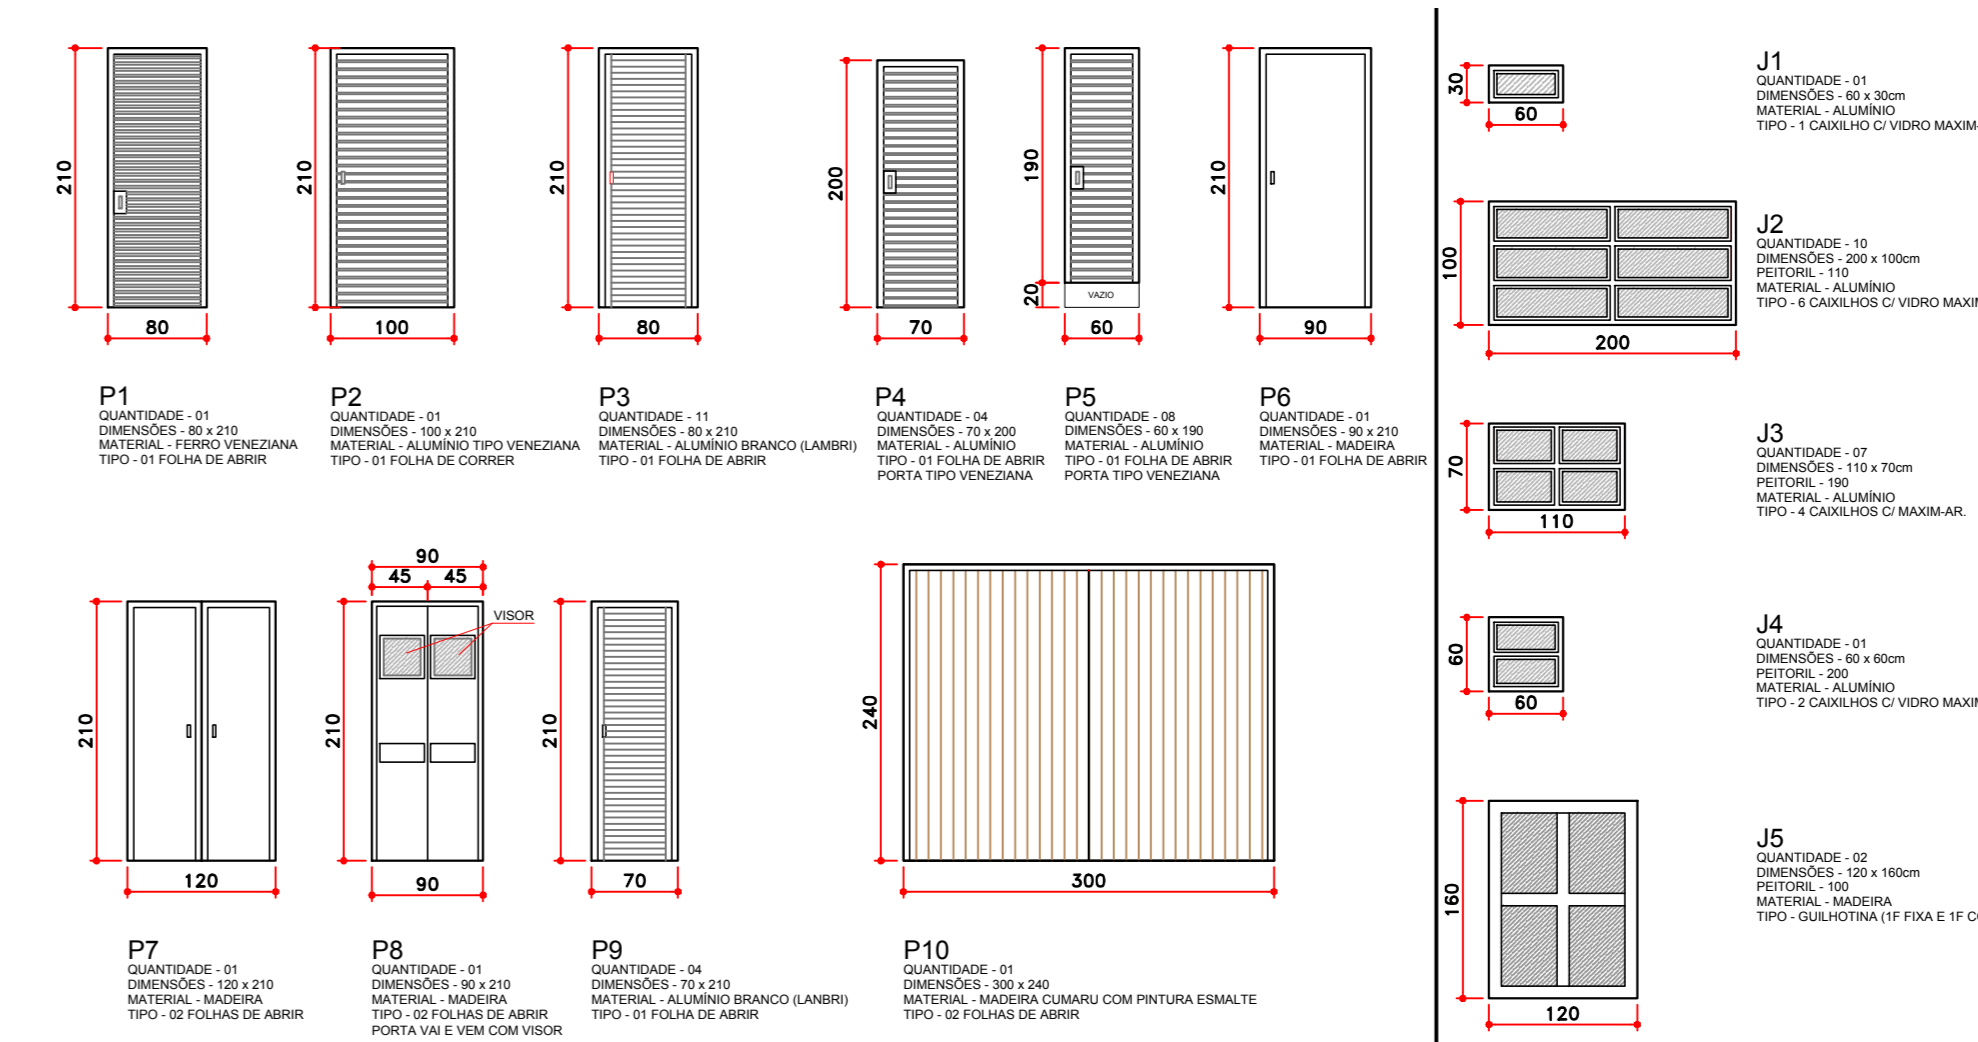

ESQUADRIAS
SEM ESCALA

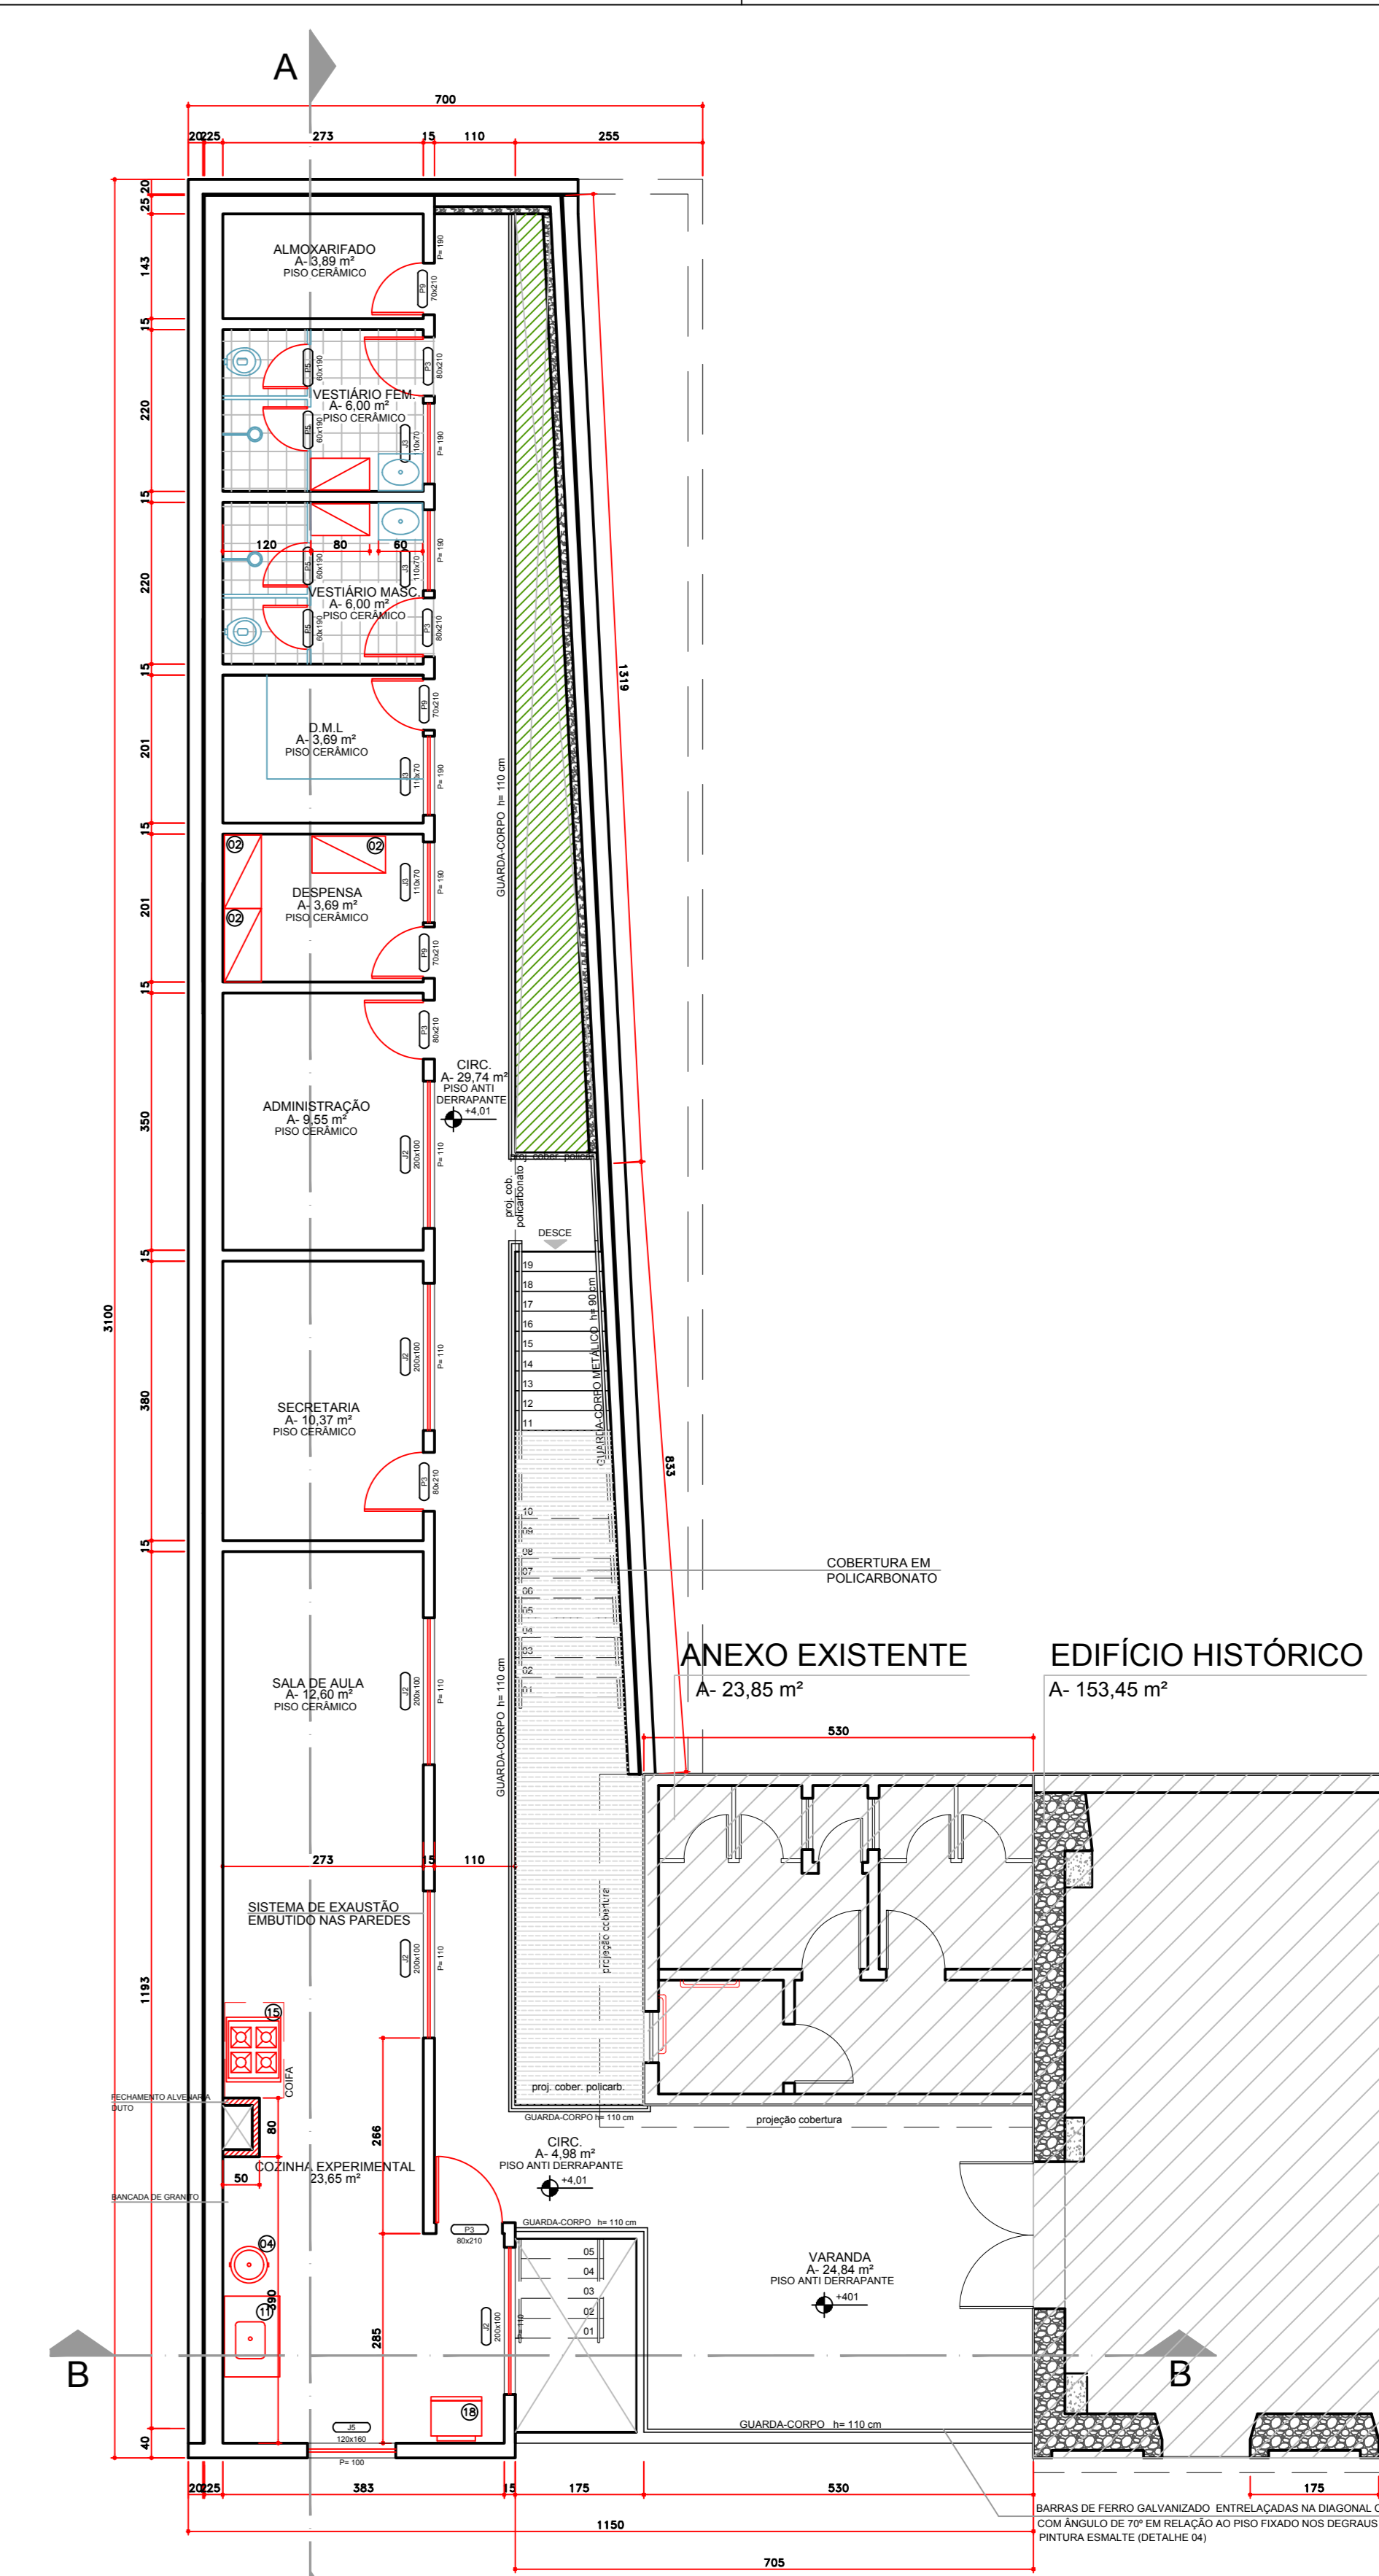

PLANTA PAVIMENTO SUPERIOR
ESCALA 1/75

QTD	QUANTIDADE	DESCRIÇÃO	DESCRIÇÃO	DESCRIÇÃO
01	01	REFRIGERADOR	REFRIGERADOR	REFRIGERADOR
02	02	FREEZER	FREEZER	FREEZER
03	03	MOEDOR	MOEDOR	MOEDOR
04	04	MOEDOR	MOEDOR	MOEDOR
05	05	MOEDOR	MOEDOR	MOEDOR
06	06	MOEDOR	MOEDOR	MOEDOR
07	07	MOEDOR	MOEDOR	MOEDOR
08	08	MOEDOR	MOEDOR	MOEDOR
09	09	MOEDOR	MOEDOR	MOEDOR
10	10	MOEDOR	MOEDOR	MOEDOR
11	11	MOEDOR	MOEDOR	MOEDOR
12	12	MOEDOR	MOEDOR	MOEDOR
13	13	MOEDOR	MOEDOR	MOEDOR
14	14	MOEDOR	MOEDOR	MOEDOR
15	15	MOEDOR	MOEDOR	MOEDOR
16	16	MOEDOR	MOEDOR	MOEDOR
17	17	MOEDOR	MOEDOR	MOEDOR
18	18	MOEDOR	MOEDOR	MOEDOR
19	19	MOEDOR	MOEDOR	MOEDOR
20	20	MOEDOR	MOEDOR	MOEDOR

LEGENDA

- CONSTRUIR/EXECUTAR
- DEMOLIR
- EQUIPAMENTOS E SERVIÇOS A SEREM EXECUTADOS
- * VERIFICAR A FUNCIONALIDADE DAS INSTALAÇÕES CONCLUÍDAS

PREFEITURA MUNICIPAL DE PARANAGUÁ
SECRETARIA MUNICIPAL DE PLANEJAMENTO E GESTÃO

TÍTULO: PROJETO ARQUITETÔNICO
OBRA: RECUPERAÇÃO DE SOBRADO HISTÓRICO - IMPLANTAÇÃO DO RESTAURANTE ESCOLA
CONTEÚDO: PLANTA BAIXA - CORTES - ELEVÇÕES

AUTOR DO PROJETO: LUIZ MARCELO BERTOLINI MATOS
COORDENADOR DO PROJETO: GUSTAVO ALEIXANDRE DE FREITAS DA SILVA
PROFESSOR RESPONSÁVEL: GUSTAVO ALEIXANDRE DE FREITAS DA SILVA

DATA: 11-DEZEMBRO-2014
SALA: 11-DEZEMBRO-2014
VAL: ANEXO-2014

ESCALA: INDICADA
REVISÃO: CM
ÁREA: 631,44 m²
FOLHA: 01/02