


**Praça do Pelourinho  
Monumento à José Cleto da Silva**

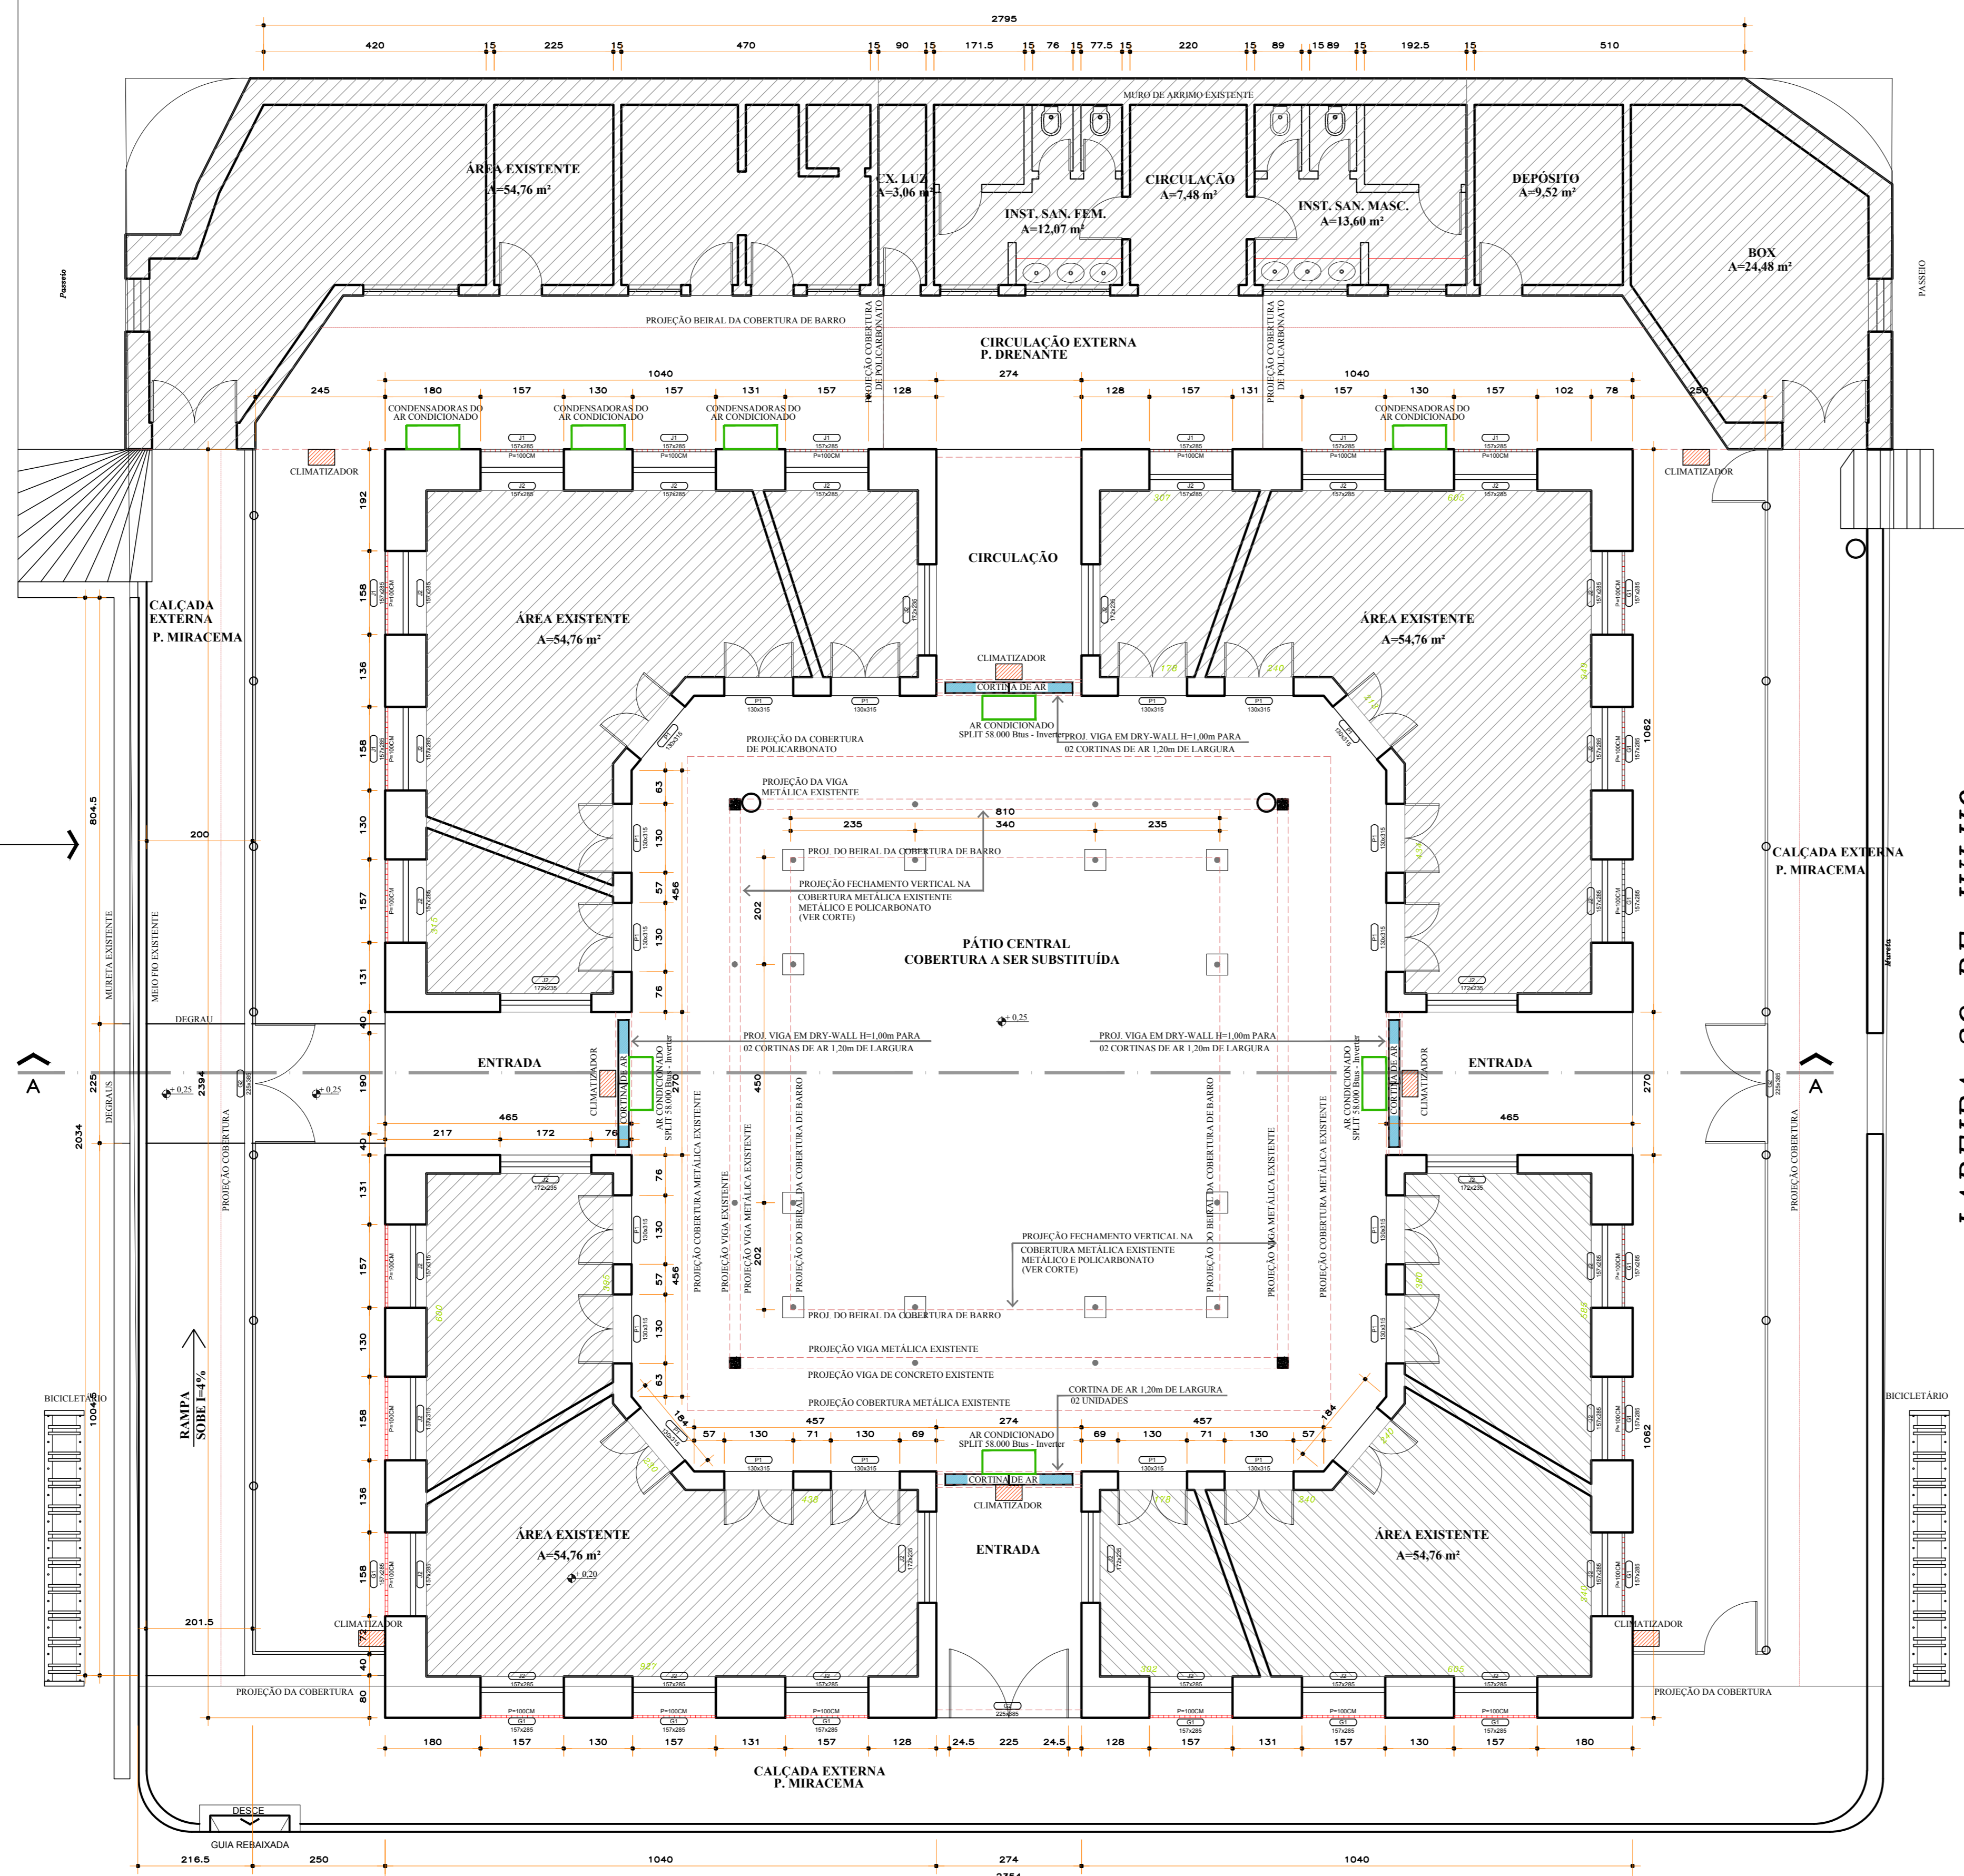


- OBSERVAÇÕES:**
- 1- TUBULAÇÃO ENTRE A MÁQUINA CONDENSADORA E A EVAPORADORA PASSANDO PELO FORNO DE MADEIRA.
  - 2- PREVER DRENO DAS CONDENSADORAS.
  - 3- PELÍCULA FOTOCROMÁTICA DE CLIMATIZAÇÃO MÁXIMA COLADA NA COBERTURA DE POLICARBONATO EXISTENTE. FOTOCROMÁTICA 100%, ESCURECIMENTO DE 90%, PROTEÇÃO UV 100% IV 99% DE COLORAÇÃO PEROLADA E TRANSPARENCIA 20%.
  - 4- MESMA PELÍCULA NO FECHAMENTO VERTICAL ENTRE A COBERTURA DE BARRO E DE POLICARB. APLICADA NO POLICARBONATO A SER COLOCADO.
  - 5- SUBSTITUIÇÃO DA COBERTURA CENTRAL, COM POLICARBONATO 6mm cor BRONZE.


TRAVESSA 7 DE SETEMBRO

LADEIRA 29 DE JULHO


**PLANTA BAIXA  
ESCALA 1/75**

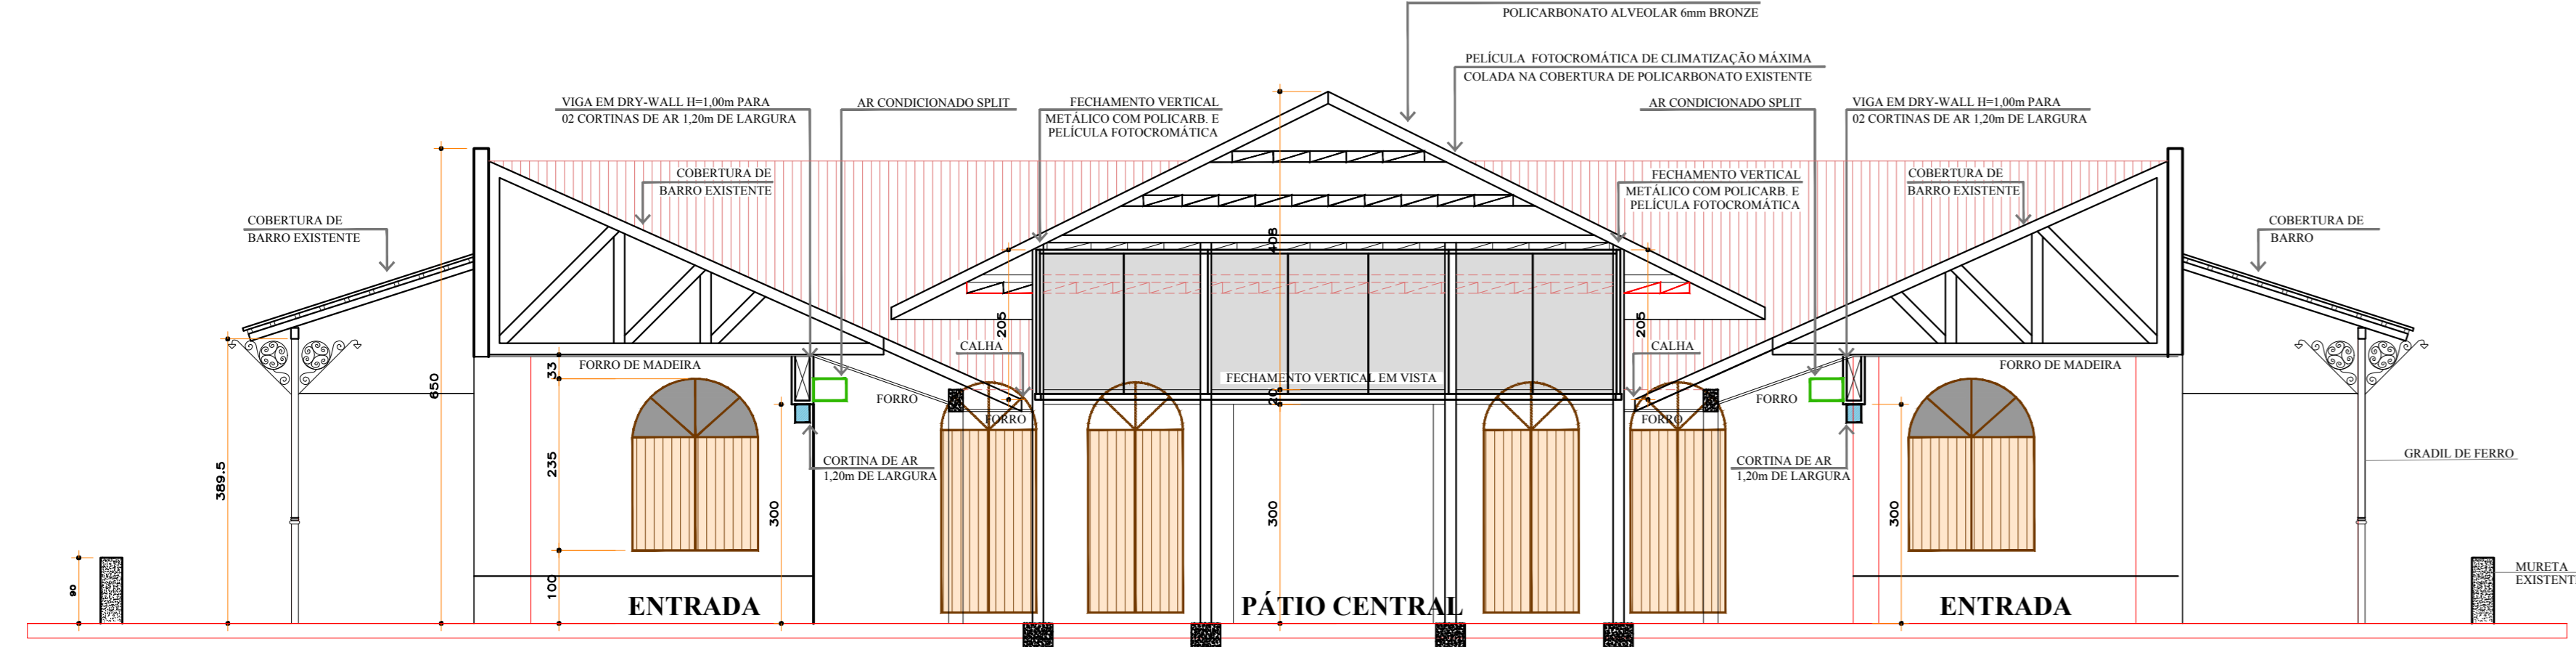


**CORTEAA . MERCADO DO CAFÉ  
ESCALA 1/75**

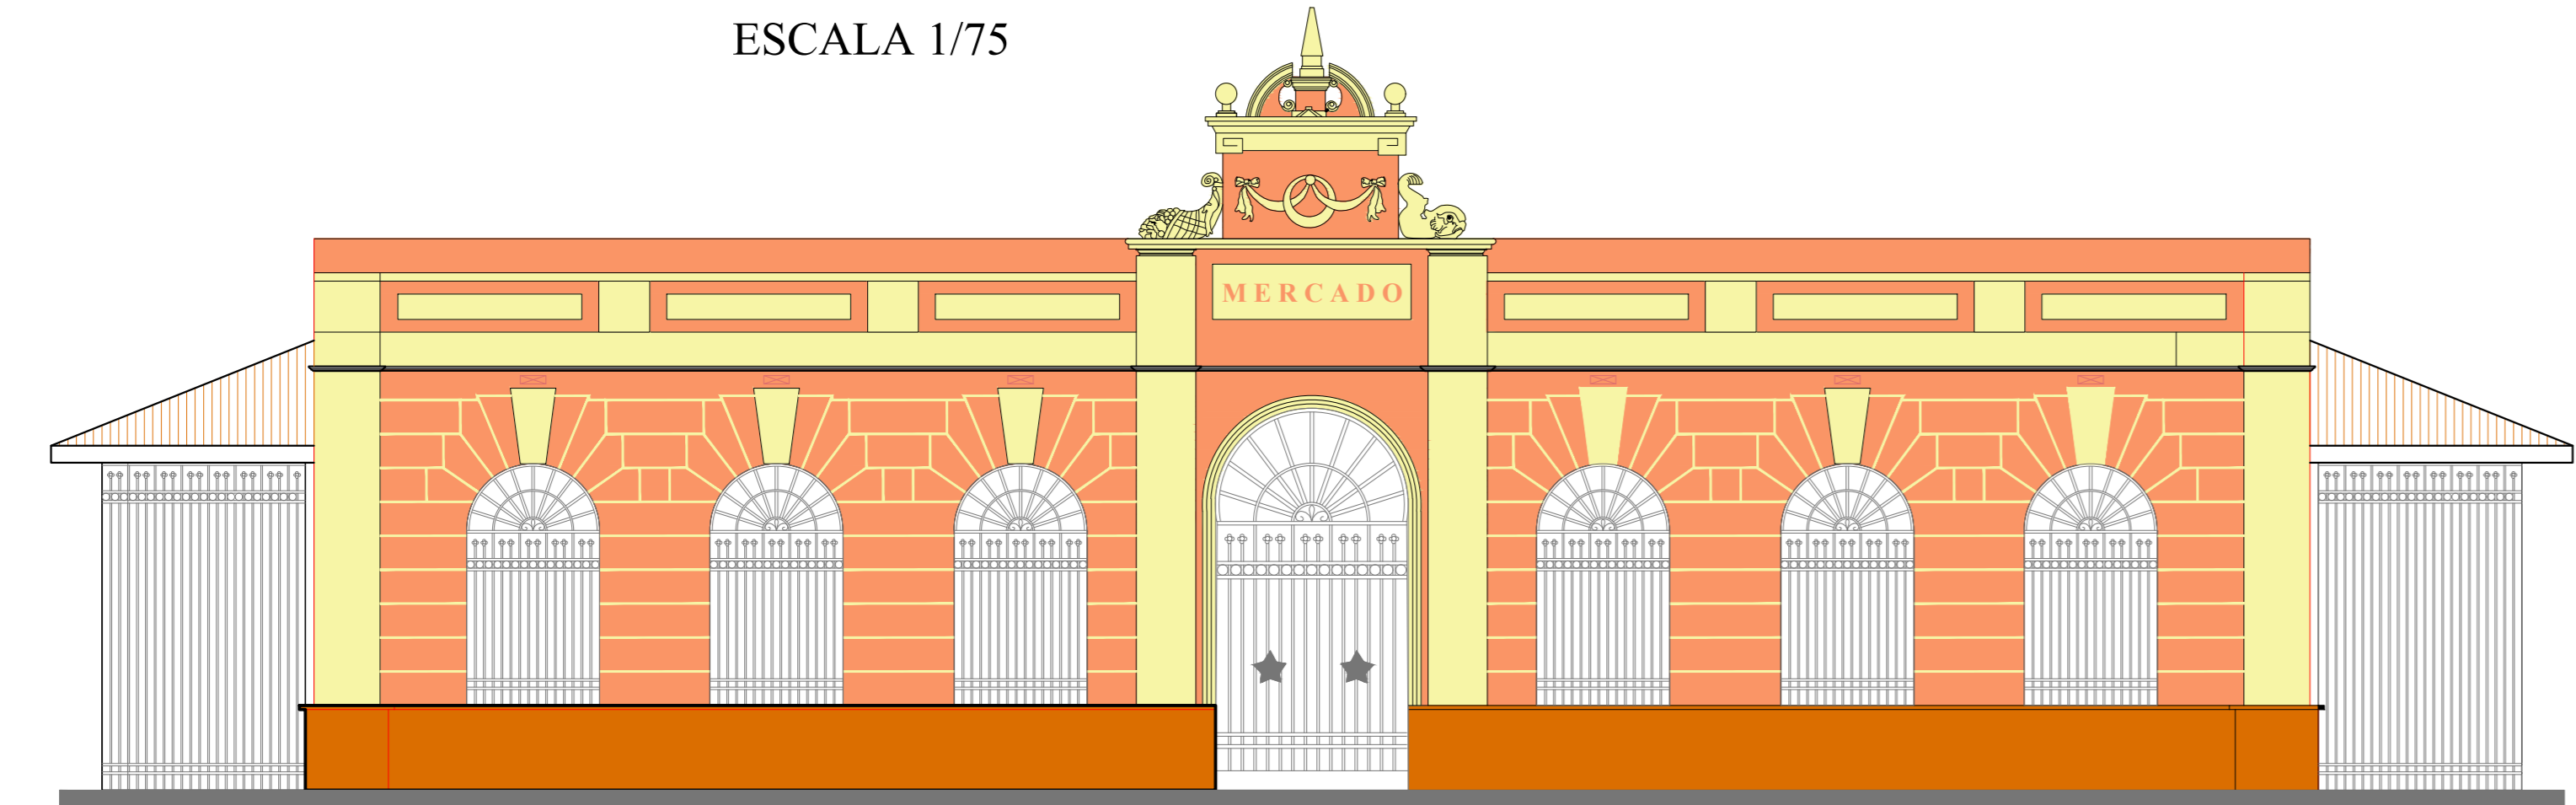


**VISTA FRONTAL . MERCADO DO CAFÉ  
ESCALA 1/75**

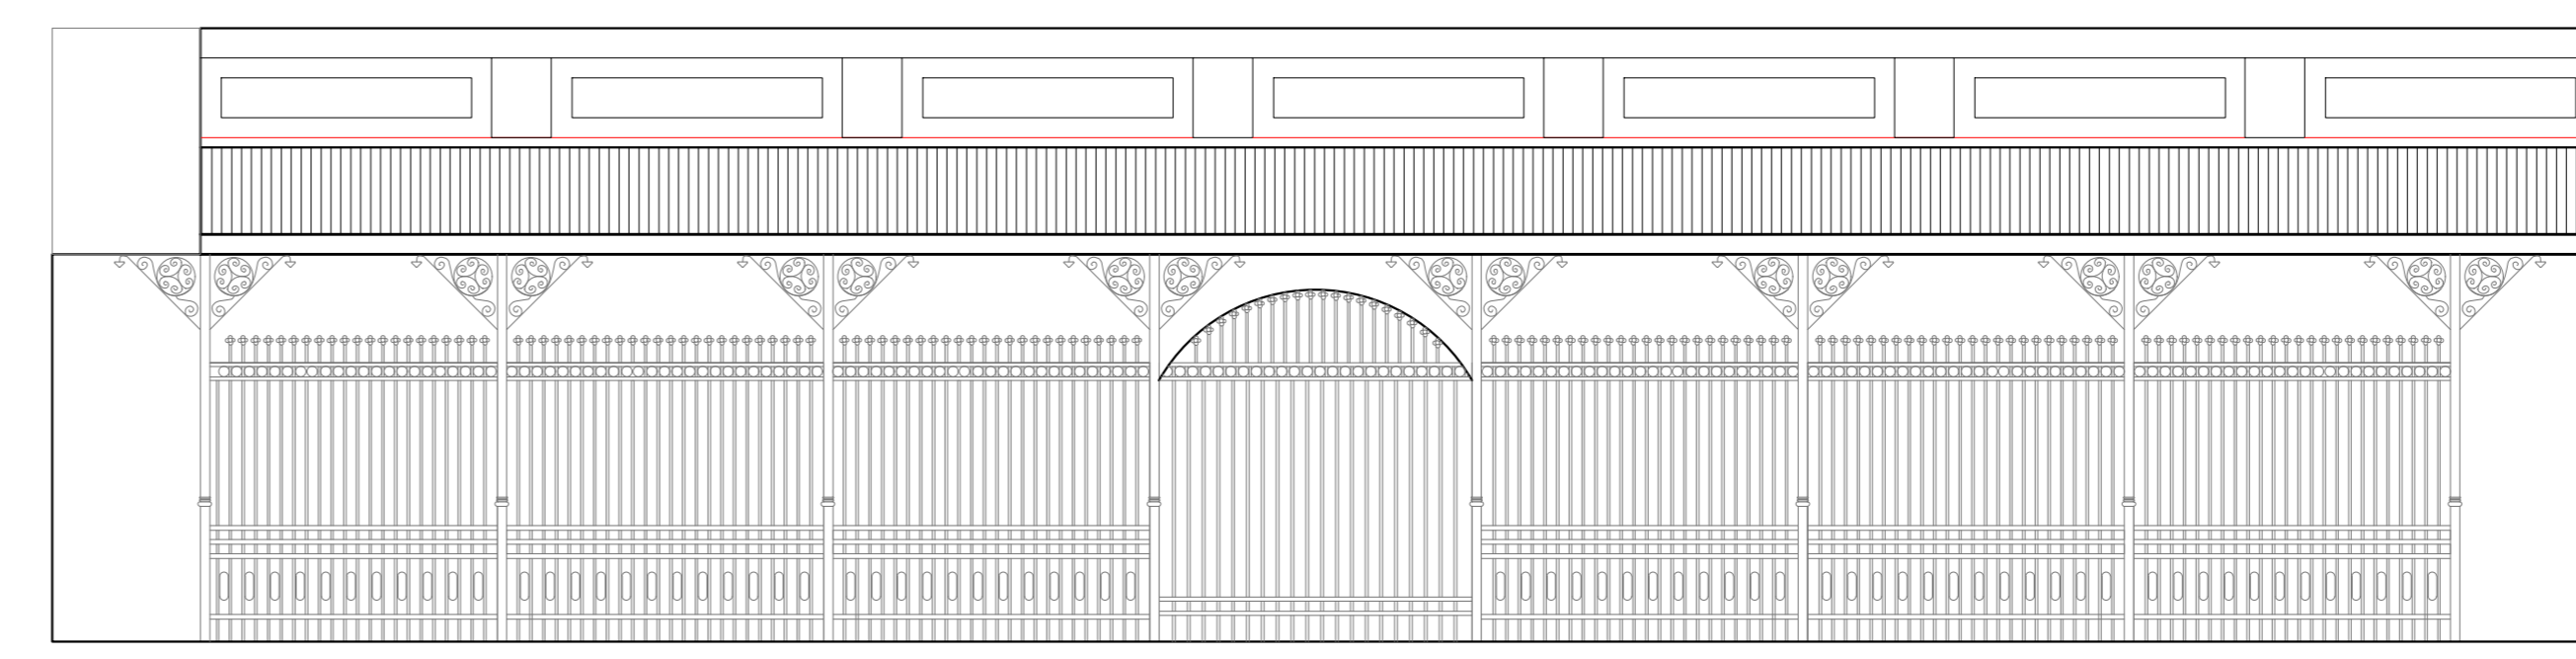

**VISTA LATERAL  
ESCALA 1/75**

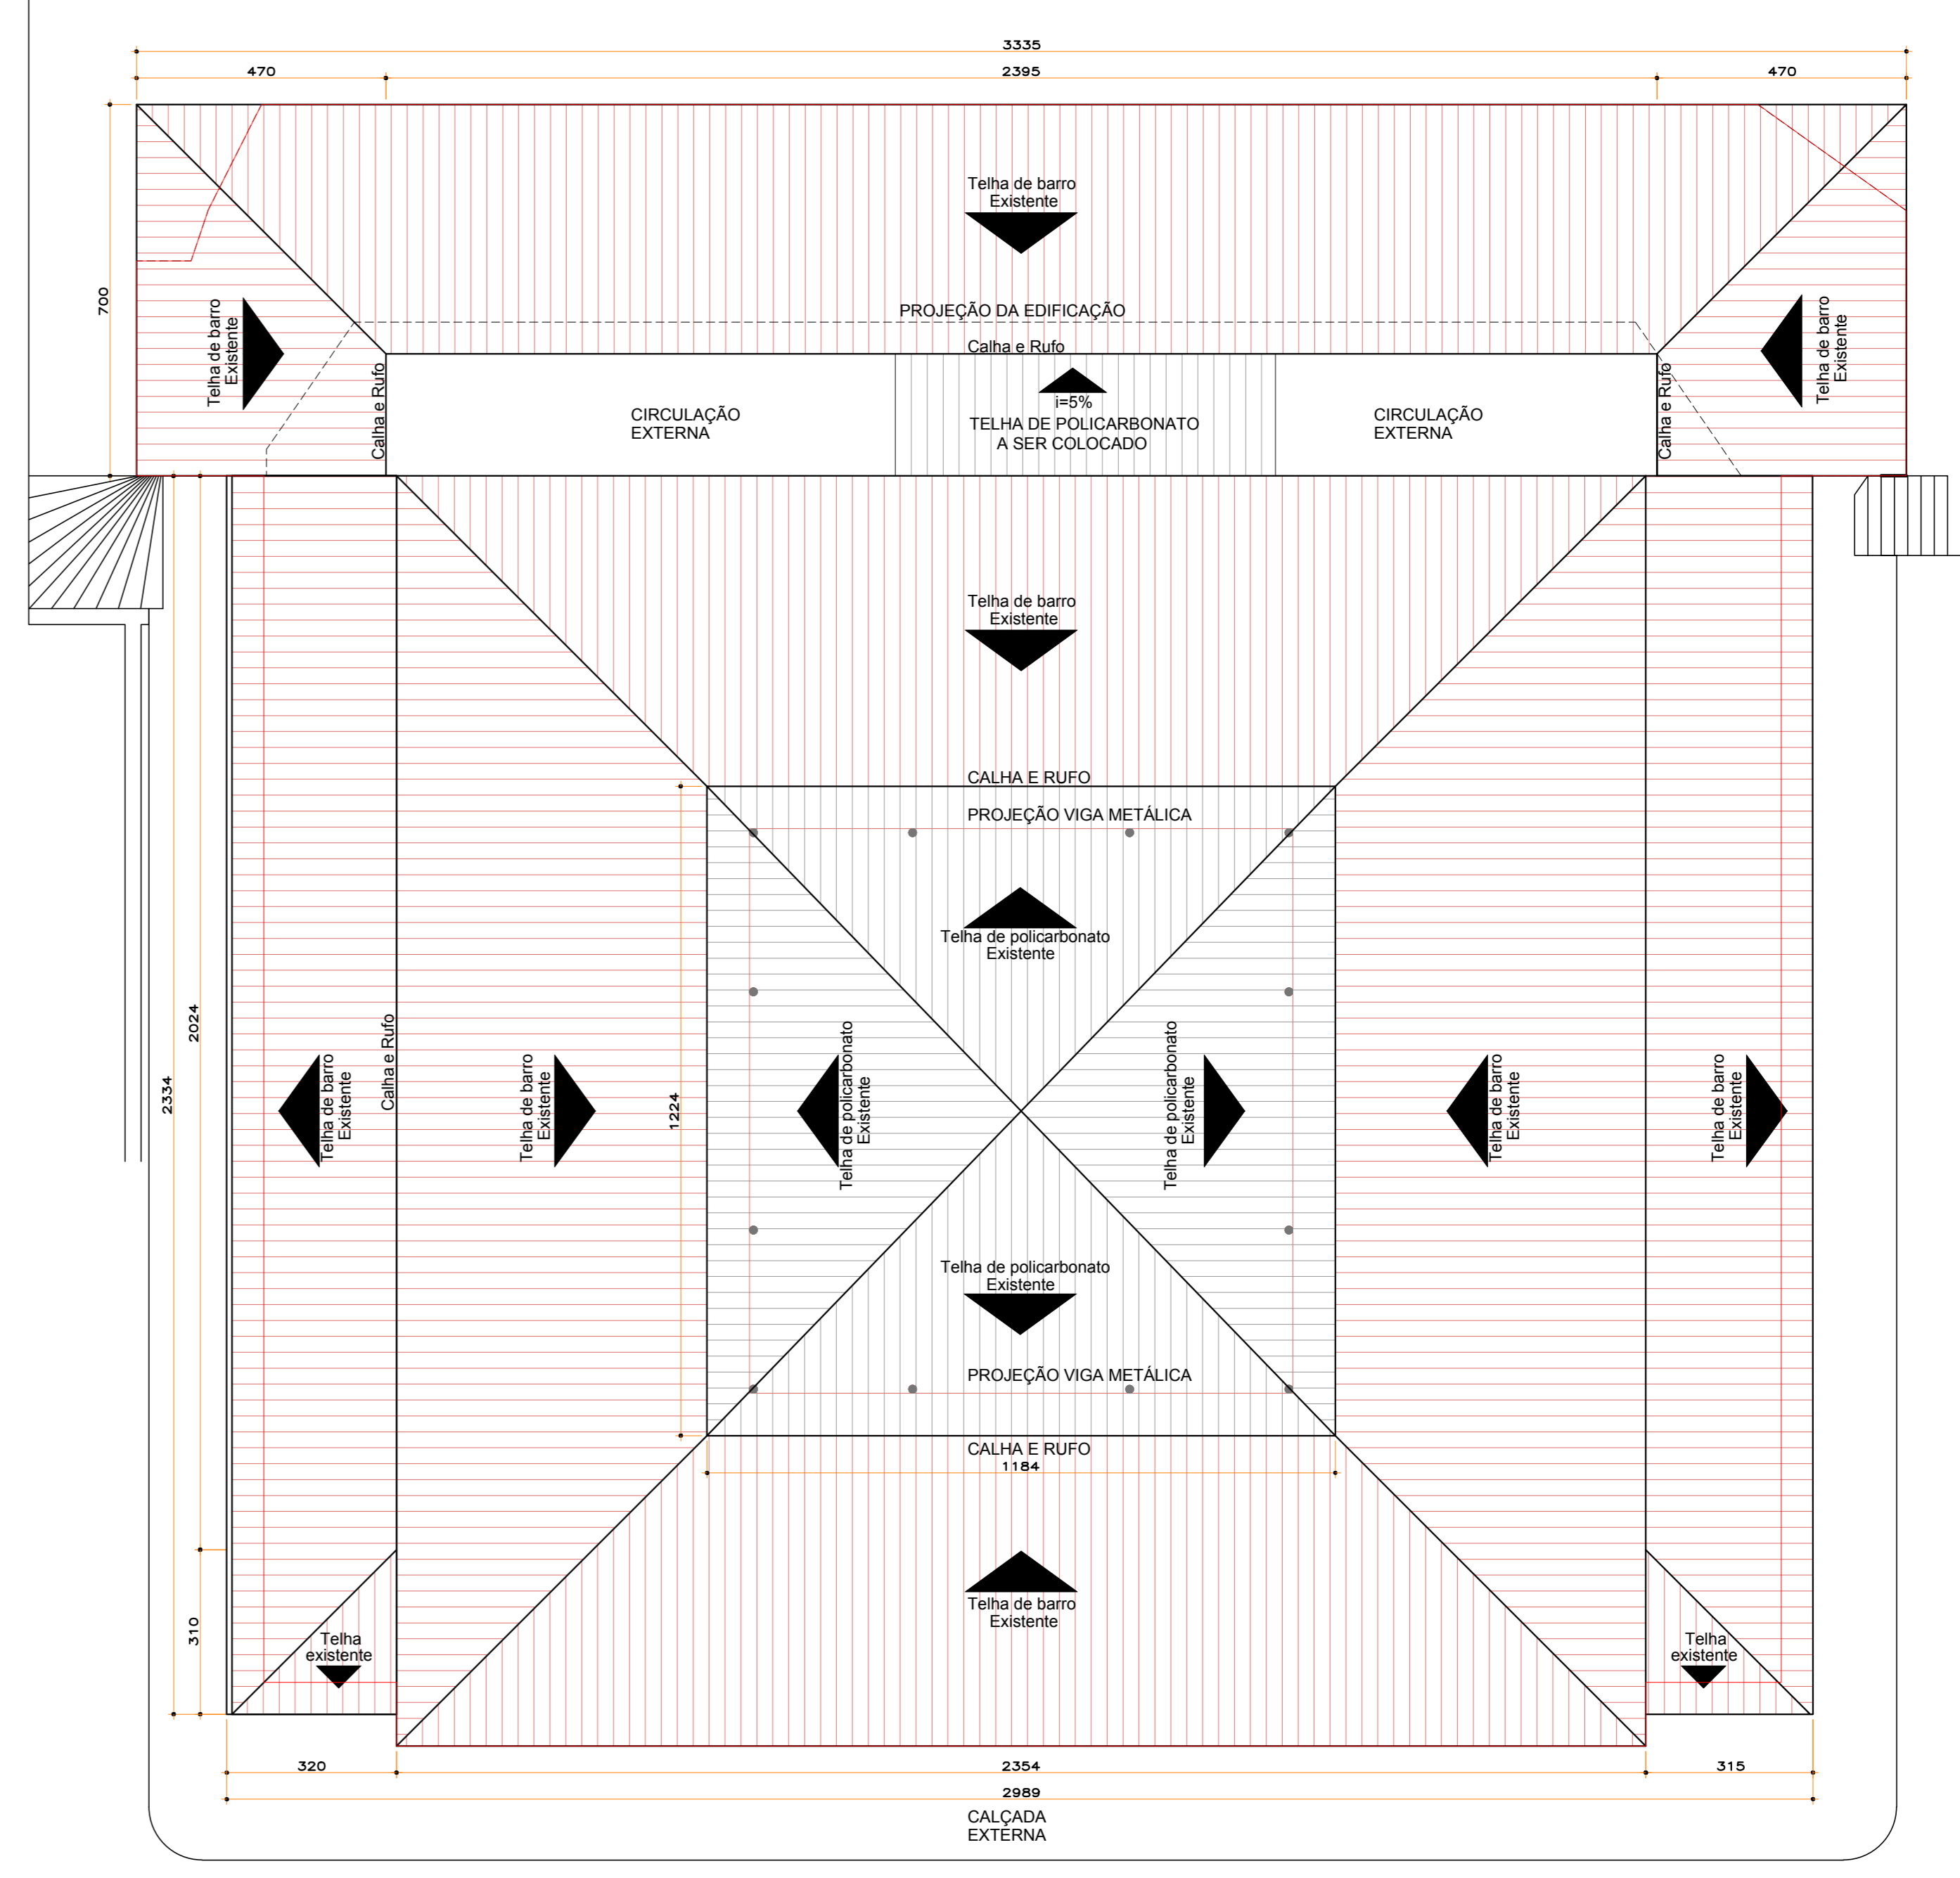

**PLANTA DE COBERTURA  
ESCALA 1/100**

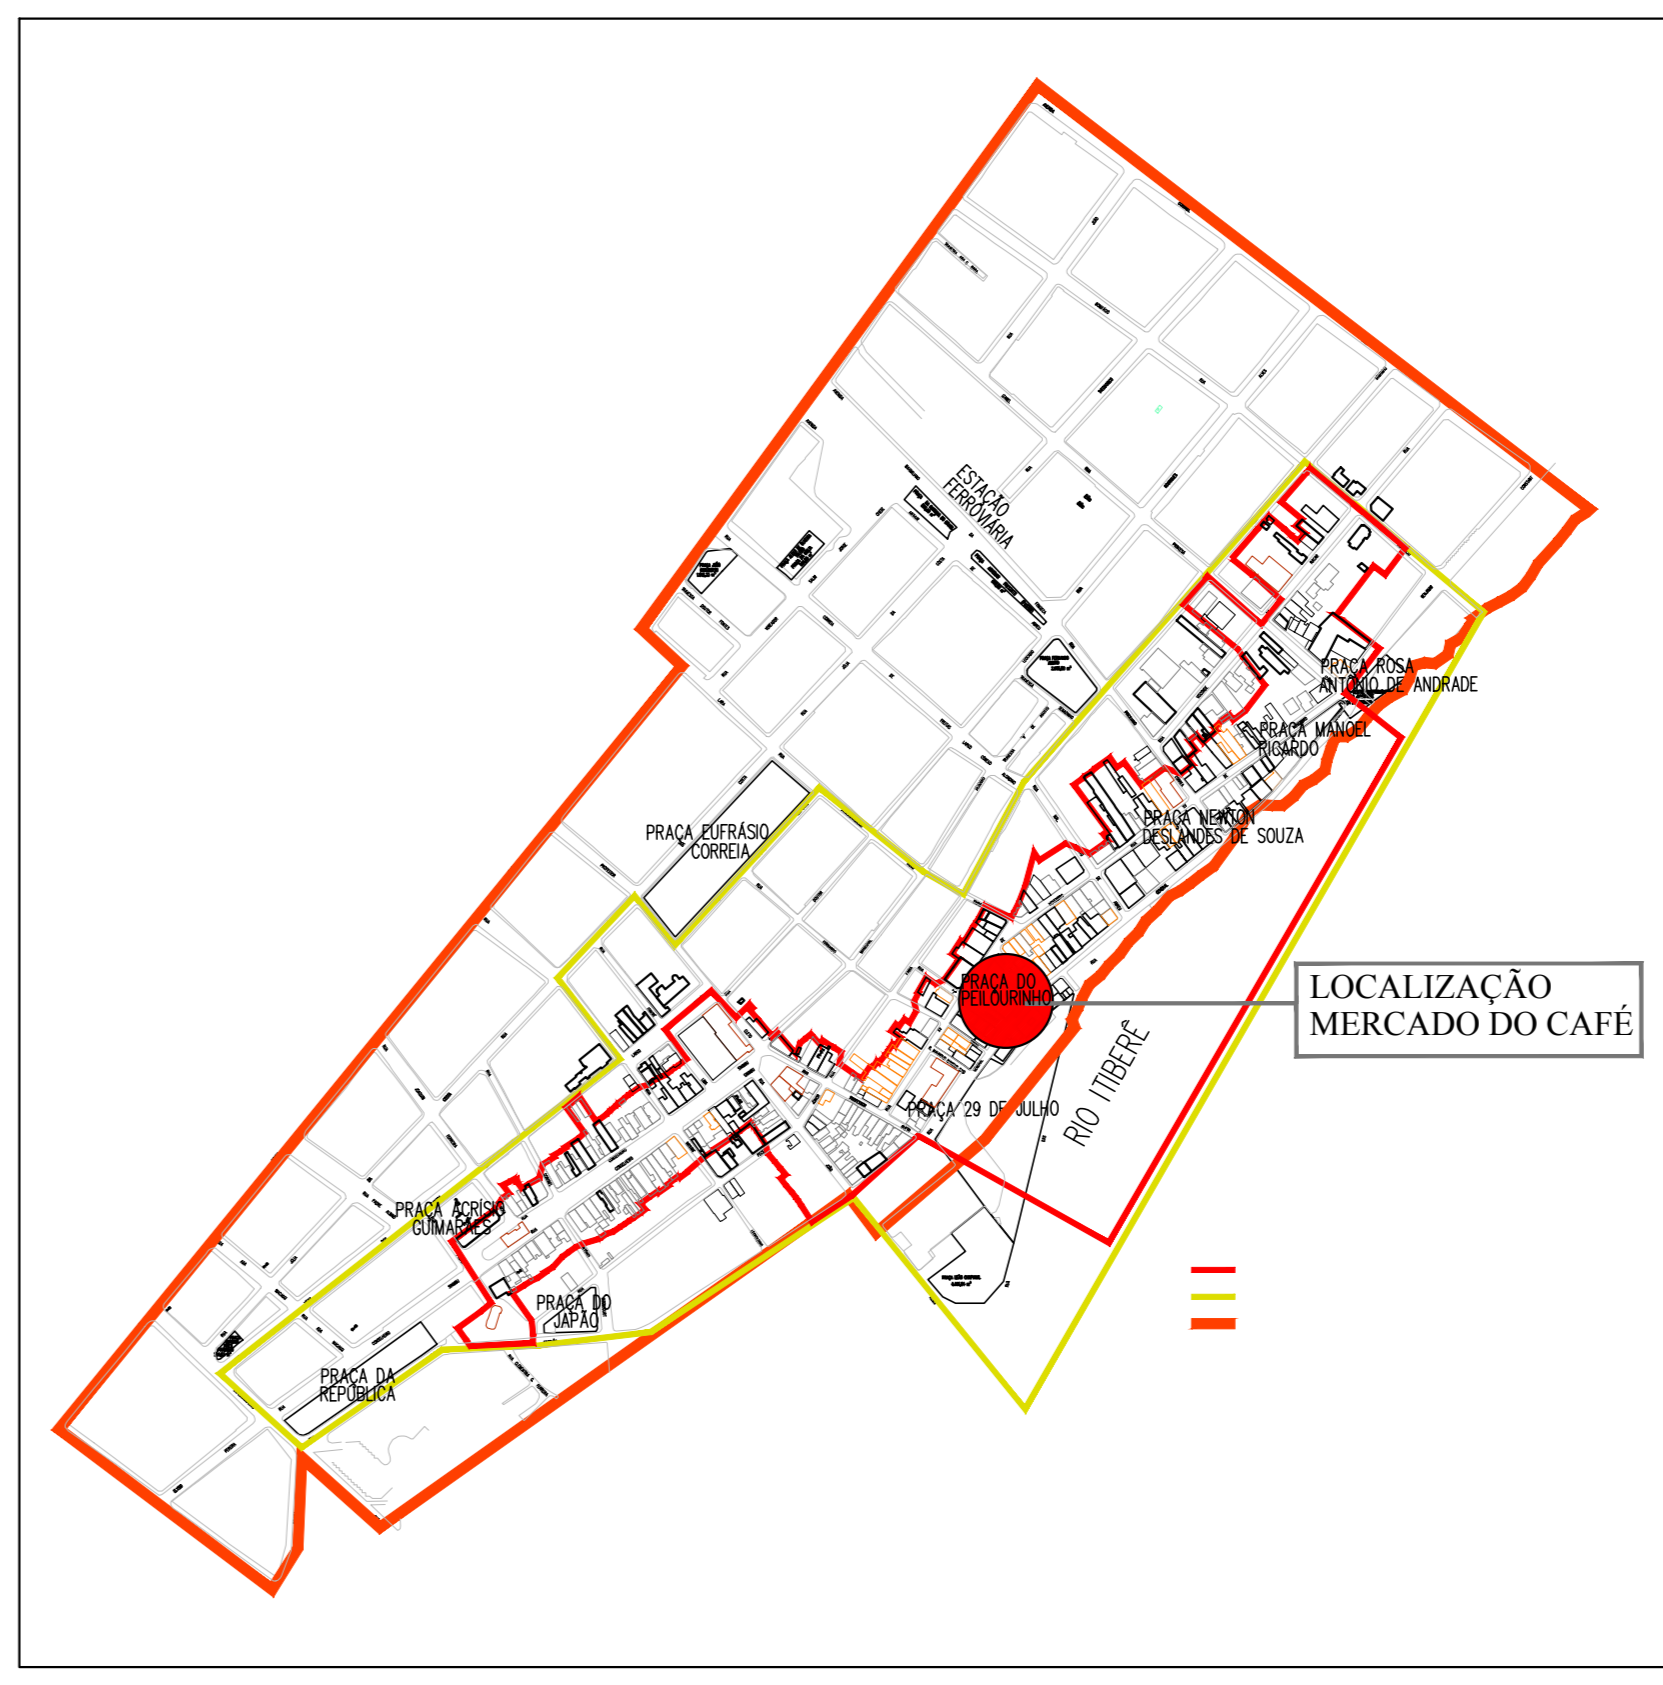

**LOCALIZAÇÃO-CENRO HISTÓRICO  
SEM ESCALA**

		<b>PREFEITURA MUNICIPAL DE PARANAGUÁ</b> SECRETARIA MUNICIPAL DE PLANEJAMENTO E GESTÃO	
TÍTULO: PROJETO ARQUITETÔNICO DE REFORMA			
OBRA: REFORMA DE EDIFICAÇÃO HISTÓRICA - MERCADO DO CAFÉ			
CONTEÚDO: REPROGRAMAÇÃO - PLANTA BAIXA, PLANTA DE COBERTURA, CORTE, MAPA DE LOCALIZAÇÃO			
AUTOR DO PROJETO: MARCELA M. DA ROCHA LOURES JAMNIK CAU 427115-2 - RRT Nº2286054	PROFESSOR(A): MARCENIO DE PARANAGUÁ PREFEITO MARCELO ELIAS ROGEE		PRONÚNCIA: ÚNICA
DATA: JAN/2017	ESCALA: INDICADA	DESENHO: GEISA / MJ	ÁREA: 900,00 m²