

ESPECIFICAÇÕES:

1 - ALVENARIA

- PA1 ALVENARIA DE TIJOLOS MAROMBADOS FADE EXTERNA APARENTE
- PA2 ALVENARIA DE TIJOLOS FURADOS REVESTIDOS DOS DOIS LADOS
- PA3 ALVENARIA DE ELEMENTO VAZADO

2 - REVESTIMENTOS

- R1 BASE EM CERÂMICA 20X02 P1-3 COR BRANCO GELO
- R2 CERÂMICA 10x10cm (AZUL, VERMELHA OU AMARELA)
- R3 EMASAMENTO E PINTURA ACRILICA ACETINADA
- R4 PINTURA ACRILICA EFEITO GRAFATO COM PINTURA ACRILICA
- R5 RODAMEIO DE 10 cm EM MADEIRA NATURAL, ACABAMENTO EM VERNIZ ACETINADO
- R6 PINTURA ACRILICA ACETINADA COR MARFIM SOBRE MASSA PVA (VER NOTAS)
- R7 RODAPE DE GRANITITA OU CERÂMICA 10cm
- R8 TÍJULO A VISTA COM APLICAÇÃO DE SILICONE
- R9 CONCRETO APARENTE
- R10 VIDRO LAMINADO 4mm ESPELHADO COLADO SOBRE REBOCO

3 - QUADROS

- Q3 QUADRO-GIZ - MASSA CIM, DESEMP, CILAMINADO MELAMINICO VERDE
- Q4 QUADRO-MURAL - MURAL FUNDO EM CORTICA REVESTIDO DE FELTRO
- Q5 QUADRO-BRANCO - LAMINADO MELAMINICO BRILHANTE BRANCO


NOTAS

- MEDIDAS EM CENTÍMETROS, NUNCA EM METROS
- O QUANTO EXATA DO PROJETO ESTRUTURAL
- VERIFICAR DETALHES CONSTRUTIVOS PERTINENTES NO PROJETO DE DETALHAMENTO
- PARA ALTERAÇÃO DAS CORES INTERNAS DAS PAREDES CONSULTAR O CADERNO DE ESTUDO DE CORES
- EM CASO DE CONFLITO DE INFORMAÇÕES ENTRE O PROJETO GRÁFICO E O CADERNO DE ESPECIFICAÇÕES, PREVALECE A INFORMAÇÃO CONTIDA NO DESENHO.
- ALTERAÇÕES NESTE PROJETO SOMENTE COM AUTORIZAÇÃO EXPRESSA DO FINE
- REFERÊNCIA:
 - CADERNO DE COMPONENTES
 - PLANILHA DE QUANTITATIVOS E TIPOLOGIA ESPECÍFICA DO PROJETO
 - CADERNO DE ENCARGOS
 - MANUAL DE PROJETO
 - ESTUDO DE CORES

ENFEREÇO:	PROINFÂNCIA - ESPAÇO EDUCATIVO INFANTIL
MUNICÍPIO - UF:	
PROPRIETÁRIO:	FUNDO NACIONAL DE DESENVOLVIMENTO DA EDUCAÇÃO - FINE
AUTORES DO PROJETO:	FERNANDA FRANCA BALUANT - CREA PR 868020 MONIZE CARROVA DE LIMA - CREA PR 892540
RESPONSÁVEL TÉCNICO:	


PROPRIETÁRIO	
AUTOR DO PROJETO	CREA
AUTOR DO PROJETO	CREA
RESP. TÉCNICO	CREA

D.LFO		CREA	
PROJETO TIPO C			
ARQUITETURA		AMPLIAÇÃO SANITÁRIOS PLANTAS E VISTAS	
CONSERVAÇÃO		AR	
CONSERVAÇÃO		PRONALDA	
PRESENTO	RENALDO R.00	ESCALA: 1:25	10/13
	R.00	DATA ENVIO: JAN/2009	

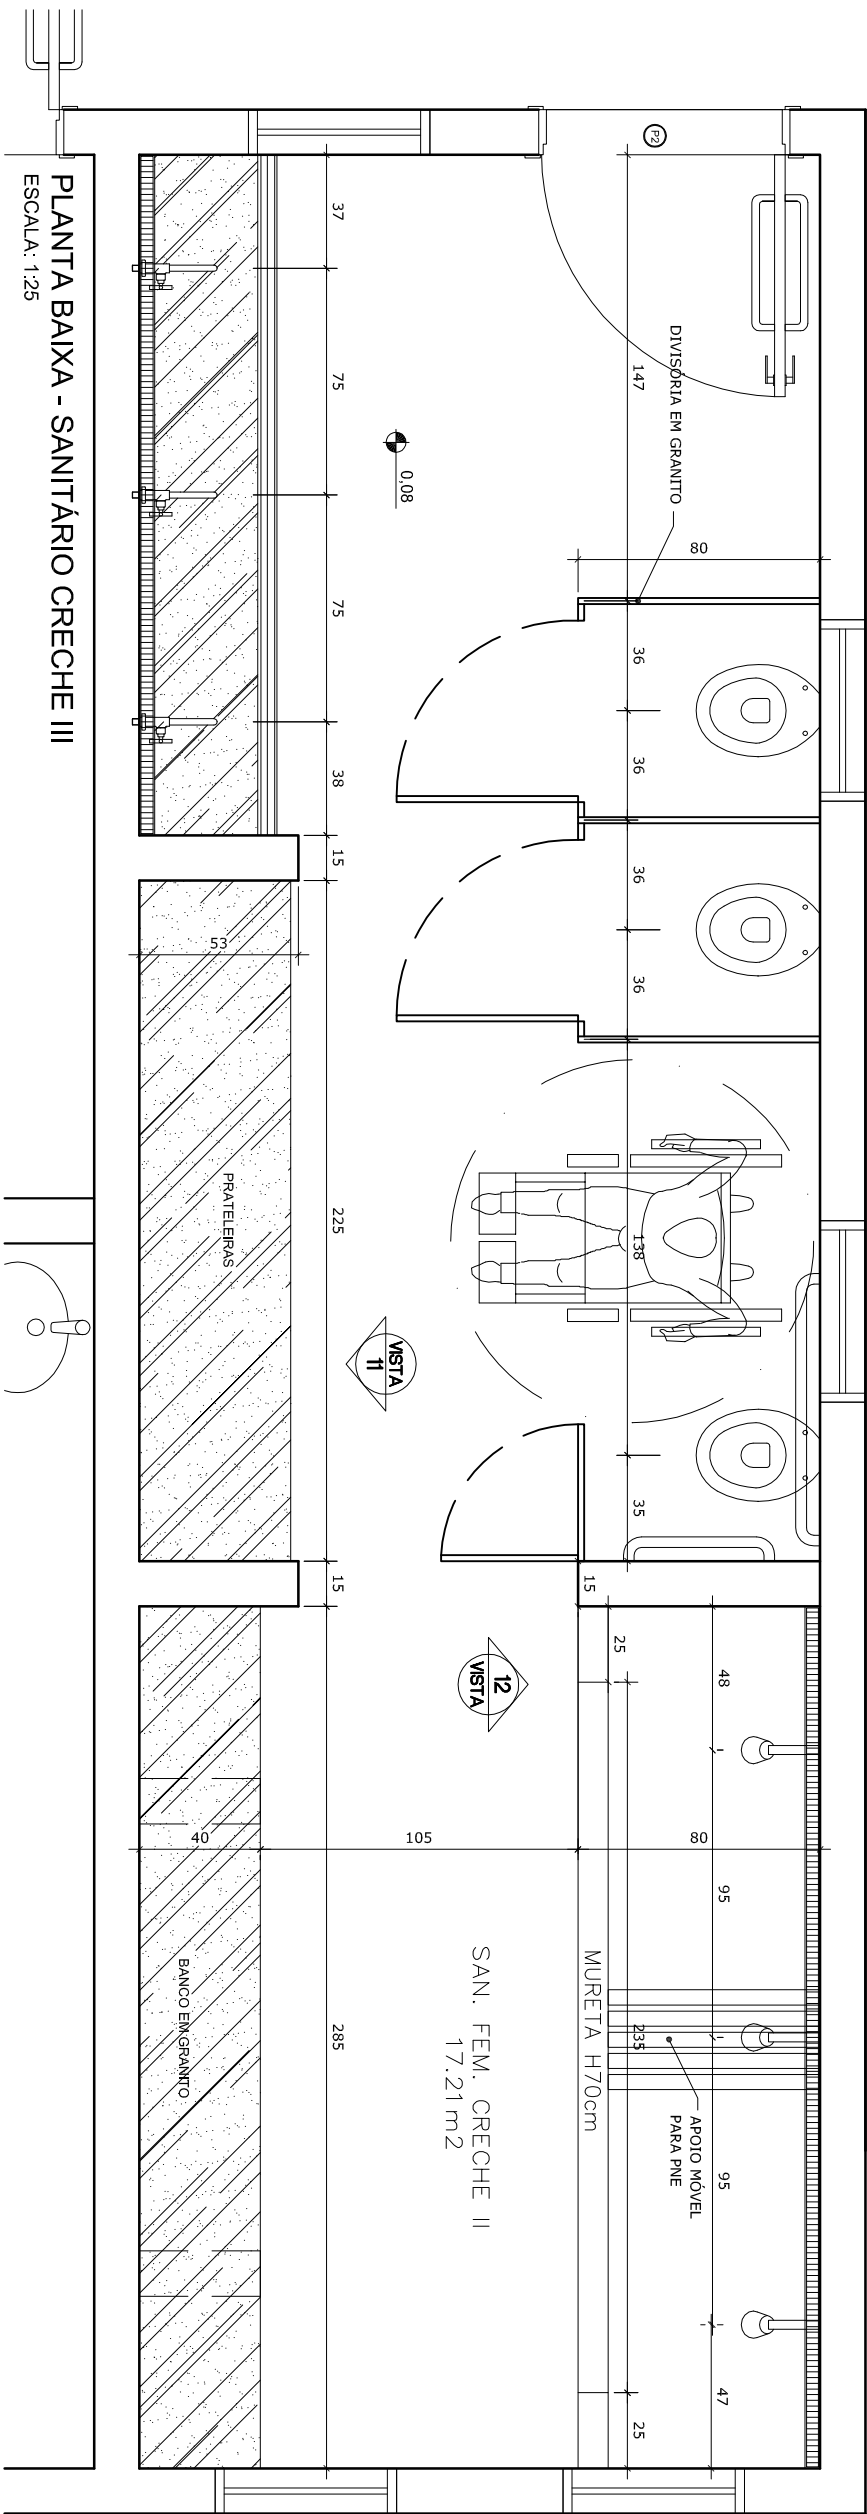

PLANTA BAIXA - SANITÁRIO CRECHE III


ESCALA: 1:25

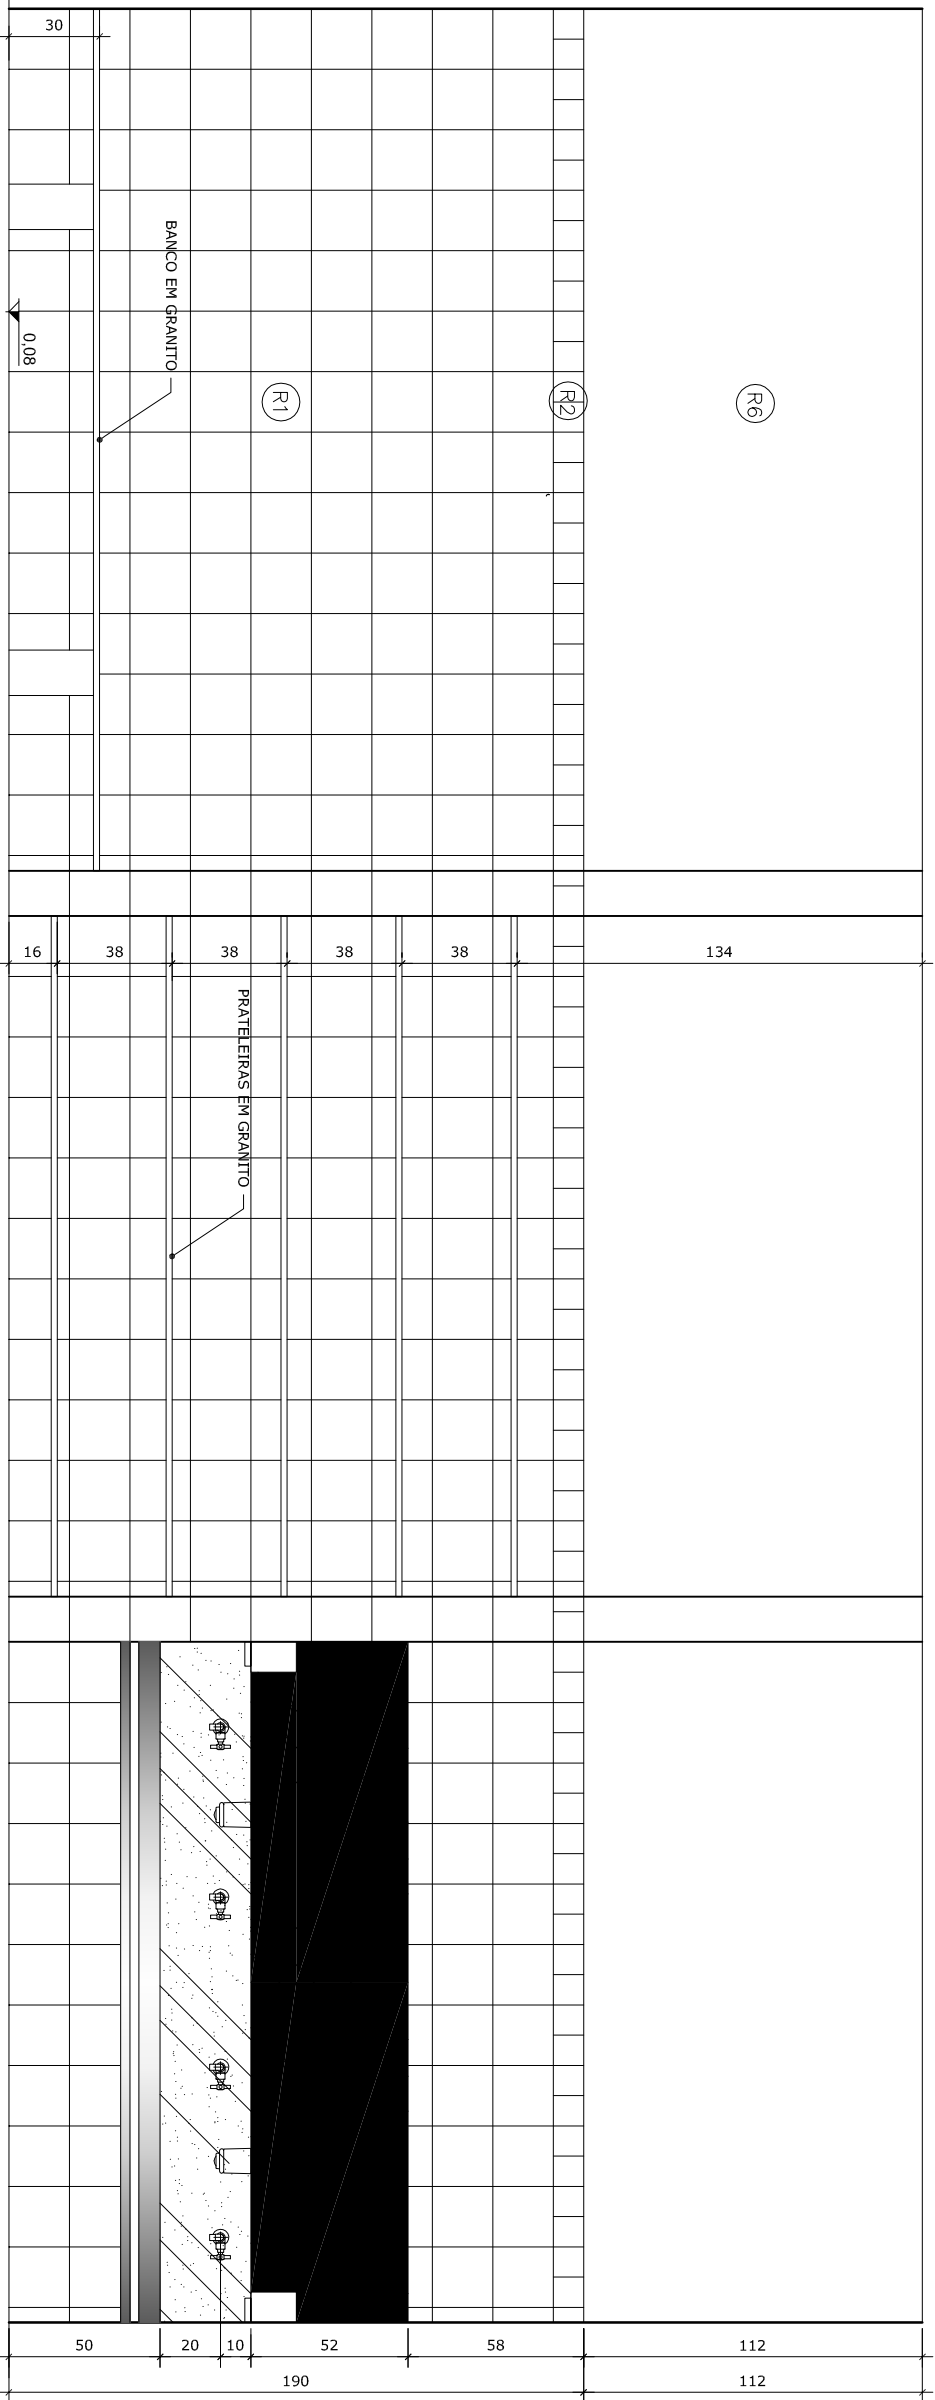

VISTA 11 - SANITÁRIO CRECHE III

ESC.: 1:25


Obs: ver detalhes das bancadas no Caderno de Componentes

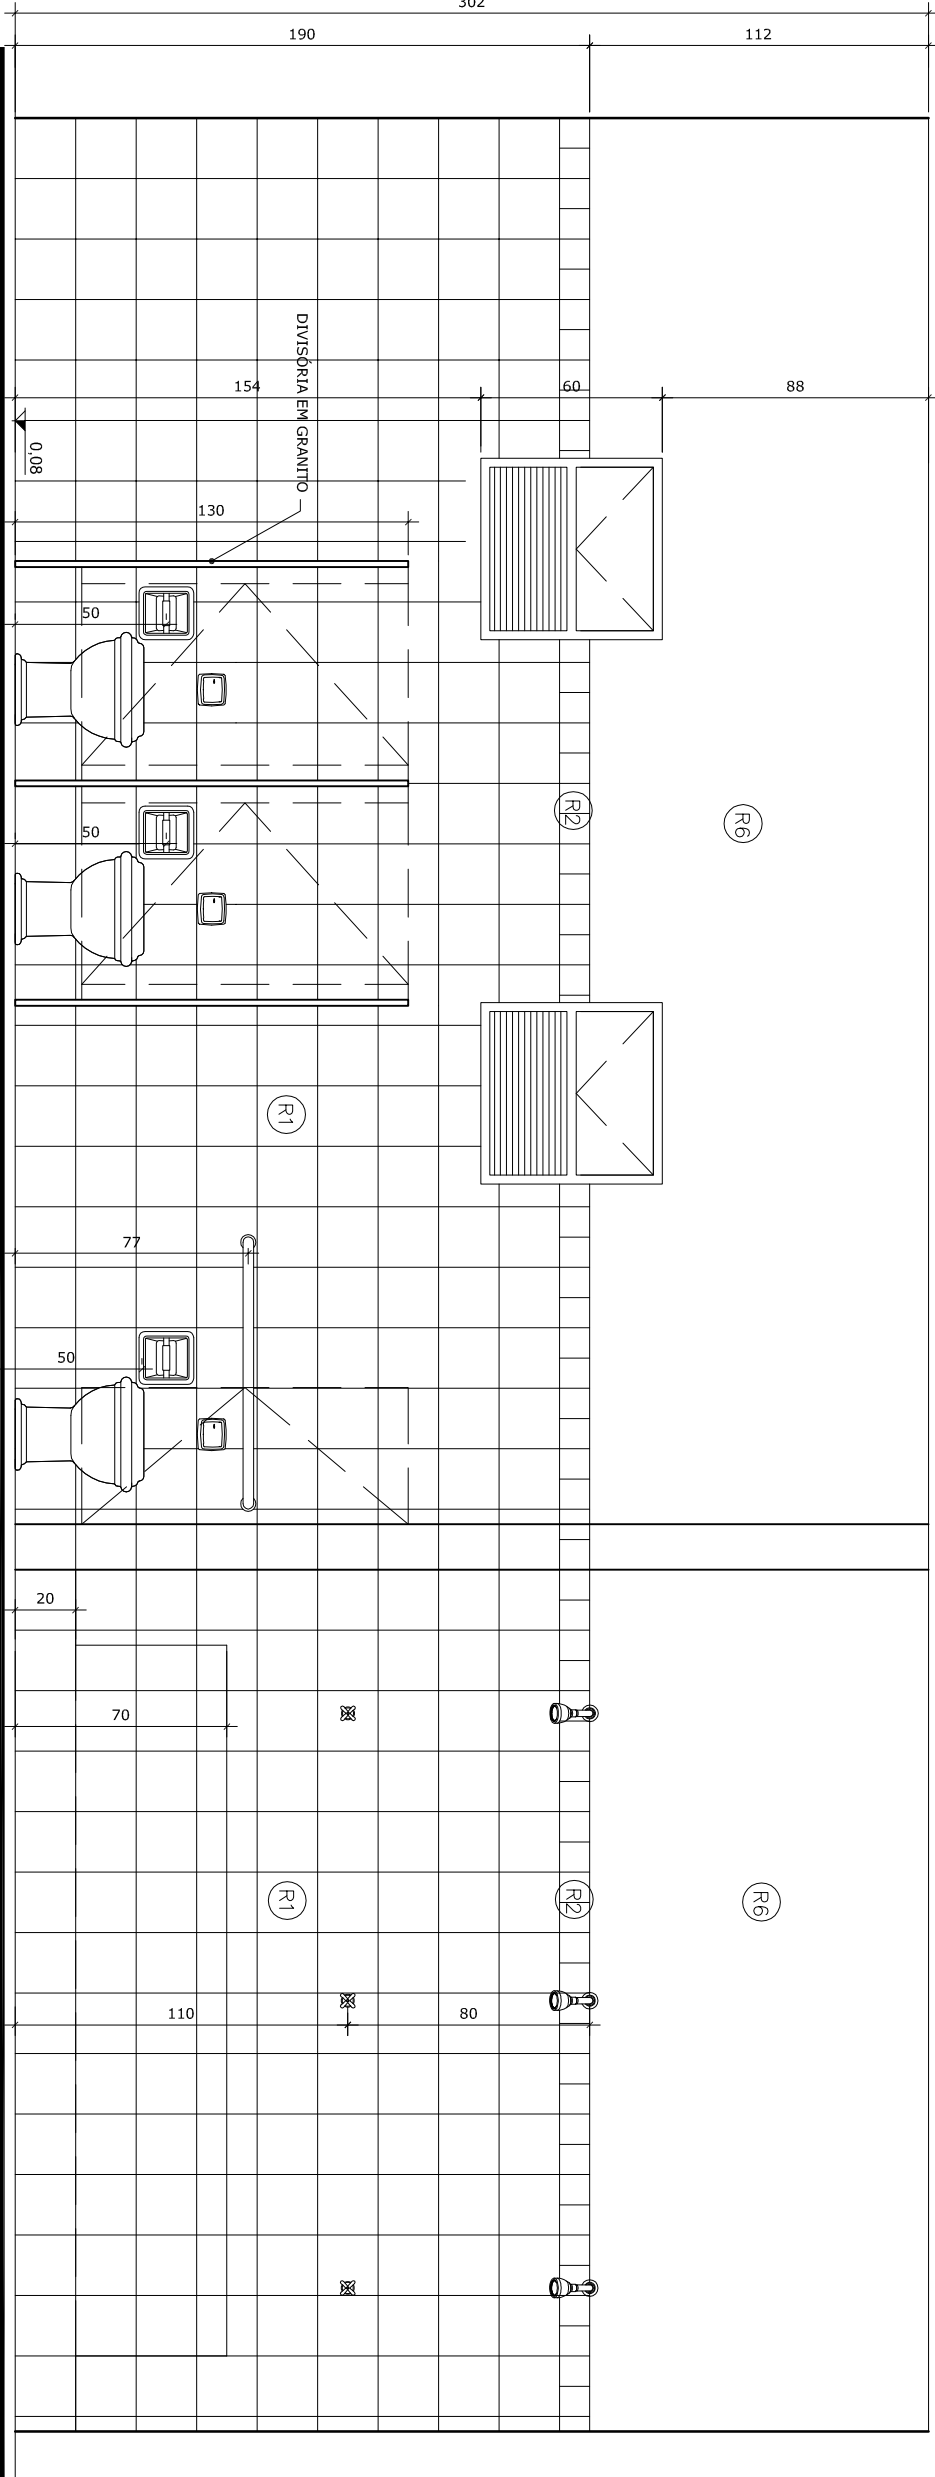

VISTA 12 - SANITÁRIO CRECHE III

ESC.: 1:25

Obs: ver detalhes das bancadas no Caderno de Componentes

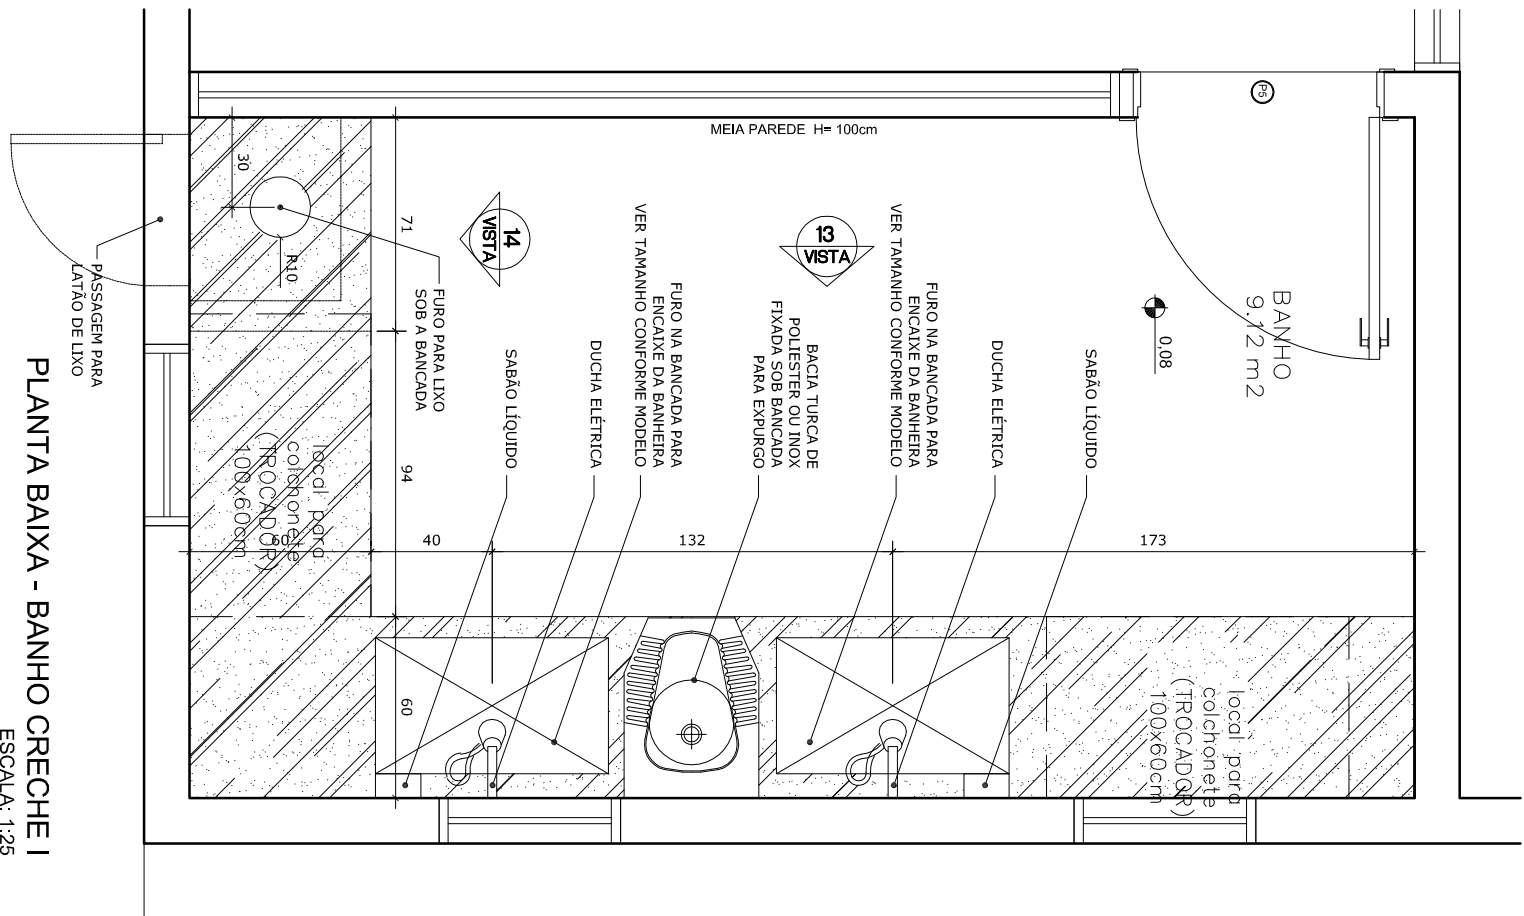

PLANTA BAIXA - BANHO CRECHE I



ESCALA: 1:25

Assessor para

ALTO DE LIMO

VISTA 14 - BANHO CRECHE I

ESC.: 1:25

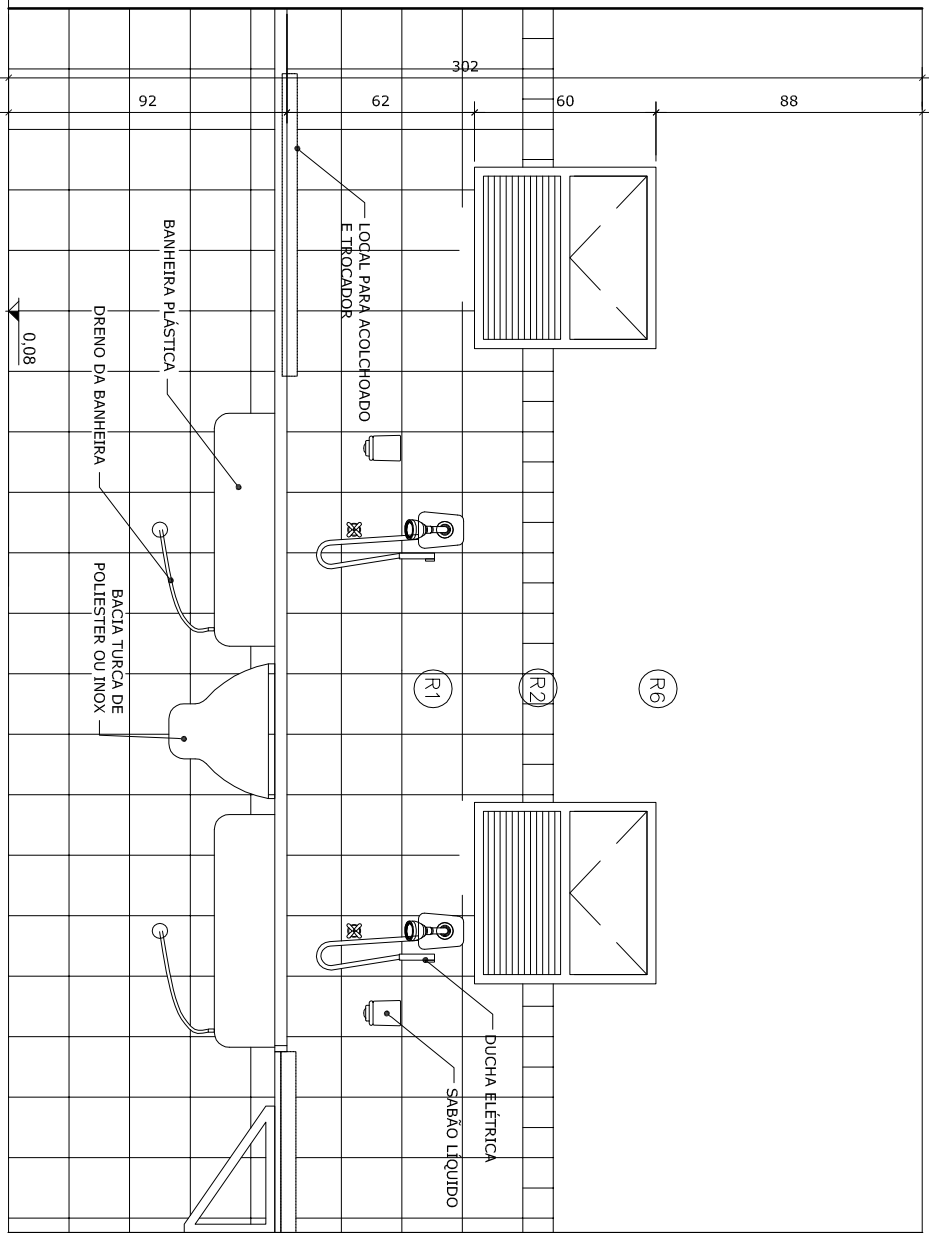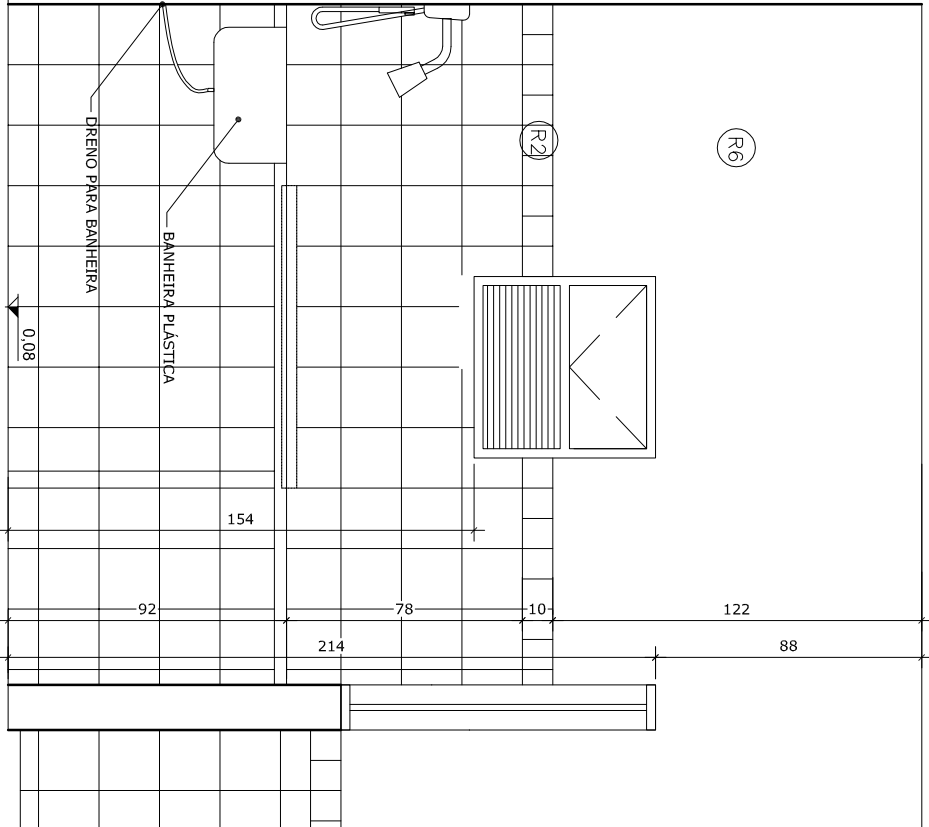

VISTA 13 - BANHO CRECHE I

ESC.: 1:25

ESPECIFICAÇÕES	15.4 - TORNEIRA DE PAREDE - DECA OU EQUIVALENTE.
15.5 - VALVULA DE DESCHARGA ANTI-VANDALISMO - DECA OU EQUIVALENTE.	
16 - COZINHA E LACTÁRIO	
16.1 - COZINHA REGIONAL DE EMBUTIR 030cm DECA OU EQUIVALENTE	
16.2 - TORNEIRA DE PAREDE BICA BAIXA, DECA OU EQUIVALENTE (LACTÁRIO)	
16.3 - TORNEIRA DE PAREDE BICA ALTA, DECA OU EQUIVALENTE (LACTÁRIO)	
16.4 - COZINHA REGIONAL DE EMBUTIR 030cm DECA OU EQUIVALENTE	
16.5 - COZINHA REGIONAL DE EMBUTIR 030cm DECA OU EQUIVALENTE	
