
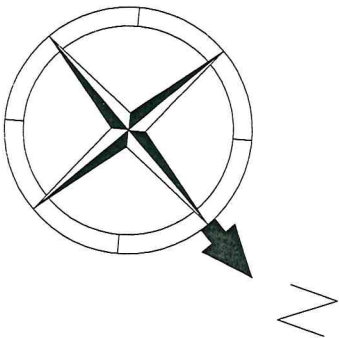


RUA XV DE NOVENBRO

TRAVESSA 7 DE SETEMBRO

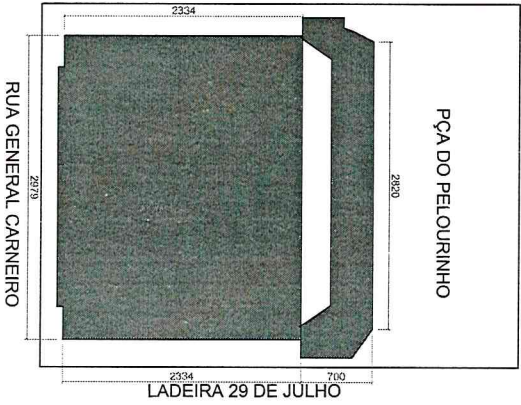

Obras/Endereço:

MERCADO DO CAFÉ

Rua General Carneiro, s/n. - Centro Histórico

Área:

900,00 m²

Ocupação:

F-8

PARA USO DO GBMPR

Pranchas:

02/03

Conteúdo da Prancha:

PLANTA DE IMPLANTAÇÃO/LOCALIZAÇÃO

Propriedade:

PREFEITURA MUNICIPAL DE PARANAGUA CNPJ: 78.017.459/0001-15

Escala:

INDICADA

Responsável Técnico:


Eng. Civil Silvio Cesar Loyola CREA: 55.8150/PR

Data:


01/03/18

PLANTA DE IMPLANTAÇÃO/LOCALIZAÇÃO


Escala 1 :500

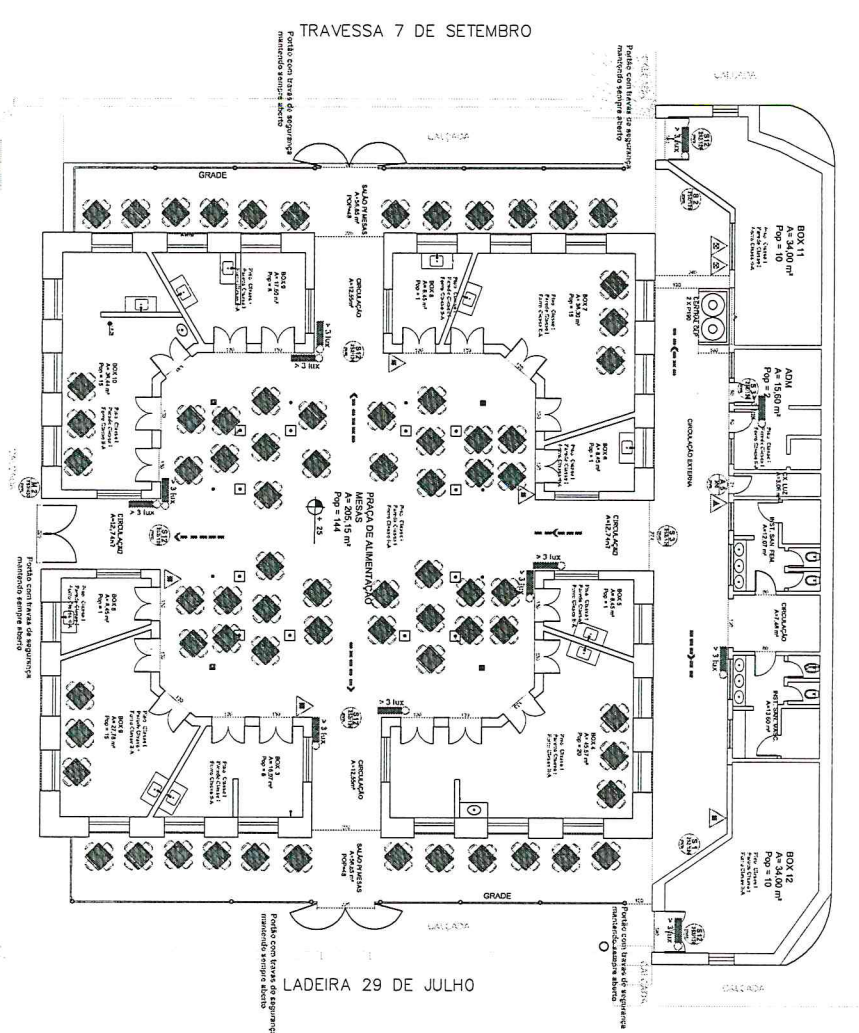


PLANTA BAIXA
ESCALA 1:100
RUA GENERAL CARNEIRO

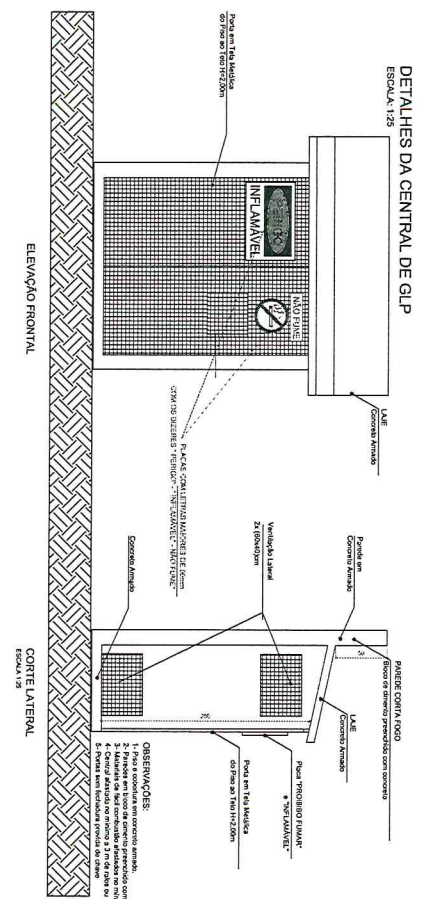

DETALHES DA CENTRAL DE GLP
ESCALA 1:25
ELEVACAO FRONTAL

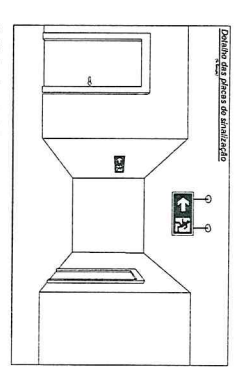

DETALHES DA ENTRADE DE ACESSIBILIDADE

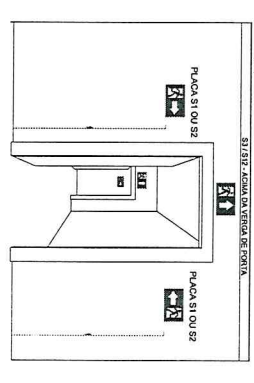

DETALHES DA PLATAFORMA DE ACESSIBILIDADE




CAPACIDADE DE PUBLICO 325 PESSOAS


CENTRAL DE GLP (NPT-1 - ANEXO B)

Resumo da GLP (NPT-1) - Odeja em 020,00m²


Componente	Descrição	Quantidade	Unidade	Valor Unitário (R\$)	Valor Total (R\$)
1	Placa de identificação	1	placa	150,00	150,00
2	Placa de identificação	1	placa	150,00	150,00
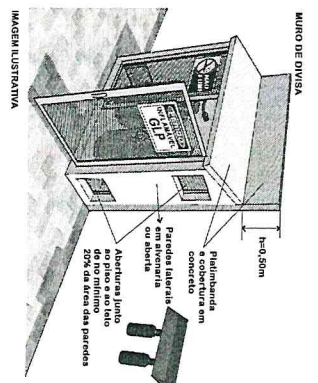

MURO DE DIVISÃO
MAGEM ILUSTRATIVA

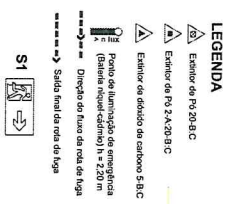


LEGENDA

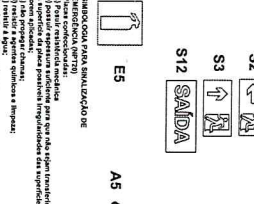

LEGENDA



SINALIZAÇÃO DE PISO

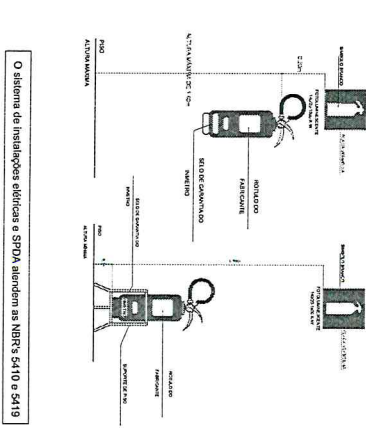

O sistema de instalações elétricas e SPDA atenderá as NBR's 5410 e 5419

03/03

PLANTA BAIXA
DETALHES GÊNERICOS

MERCADO DO CAFÉ
Rua General Carneiro, 301 - Vila Militar - Rio de Janeiro - RJ

F-8

INDICADA

01/03/18