




PLANTA BAIXA DA ESTRUTURA DO TELHADO DA PLATAFORMA DE EMBARQUE (1º TRECHO)
Escala: 1/25

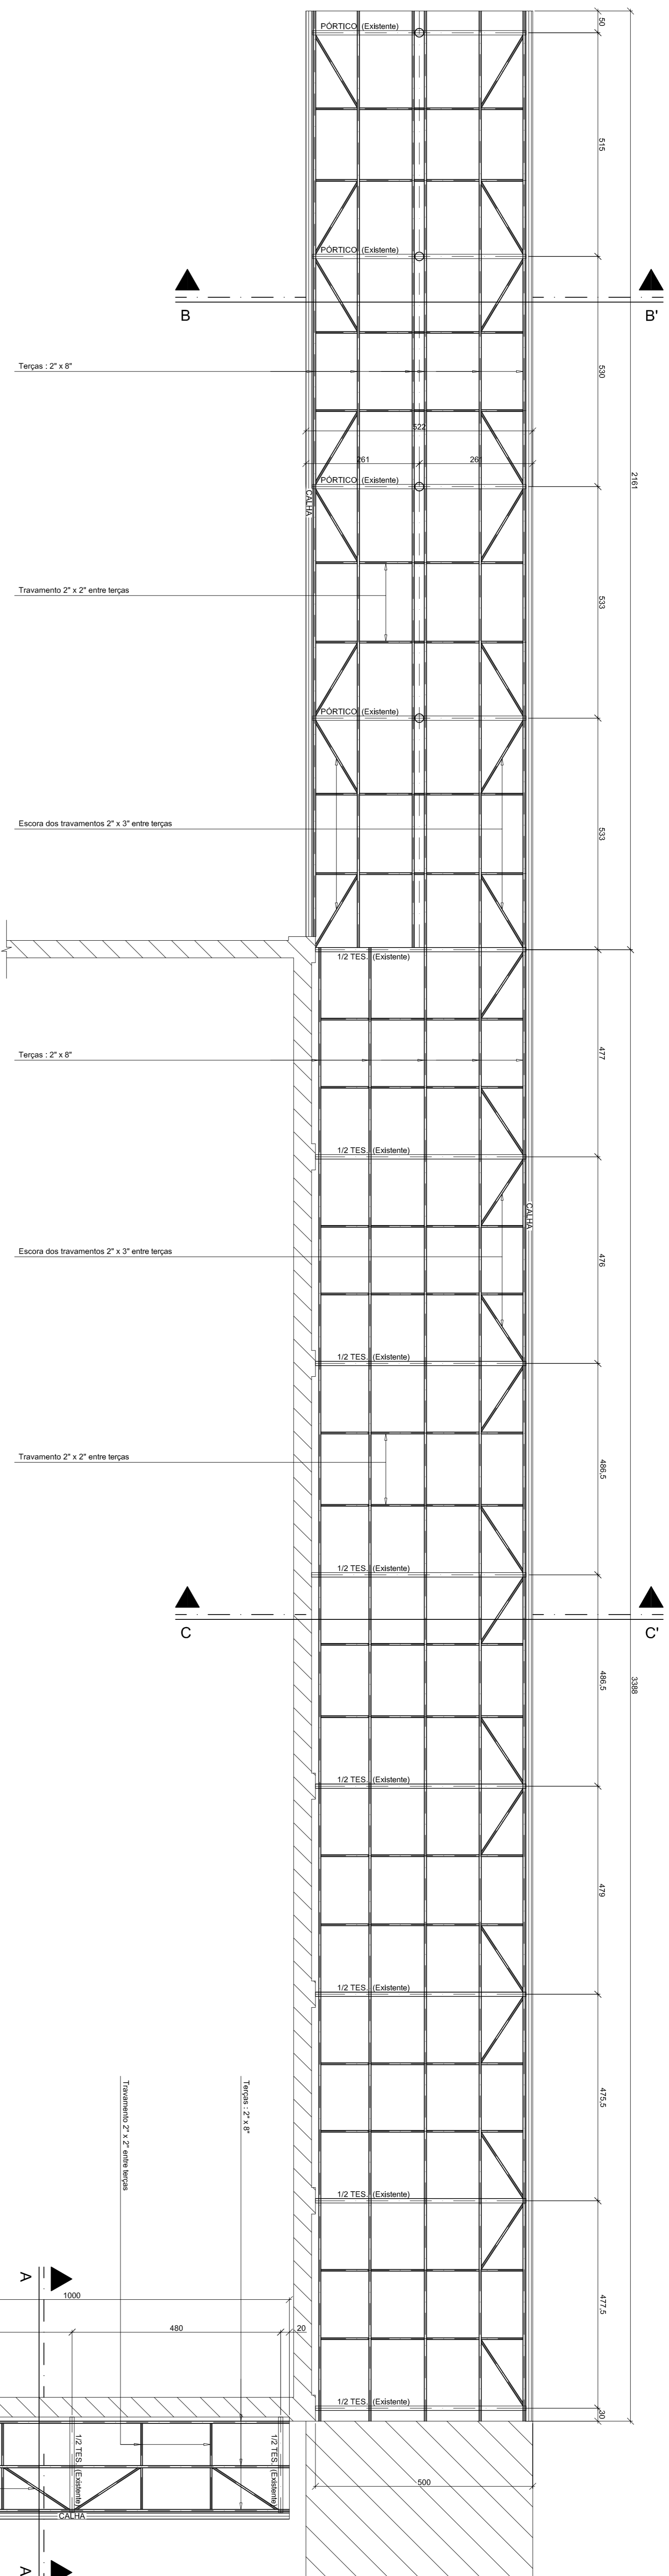


CORTE AA'
Escala: 1/25

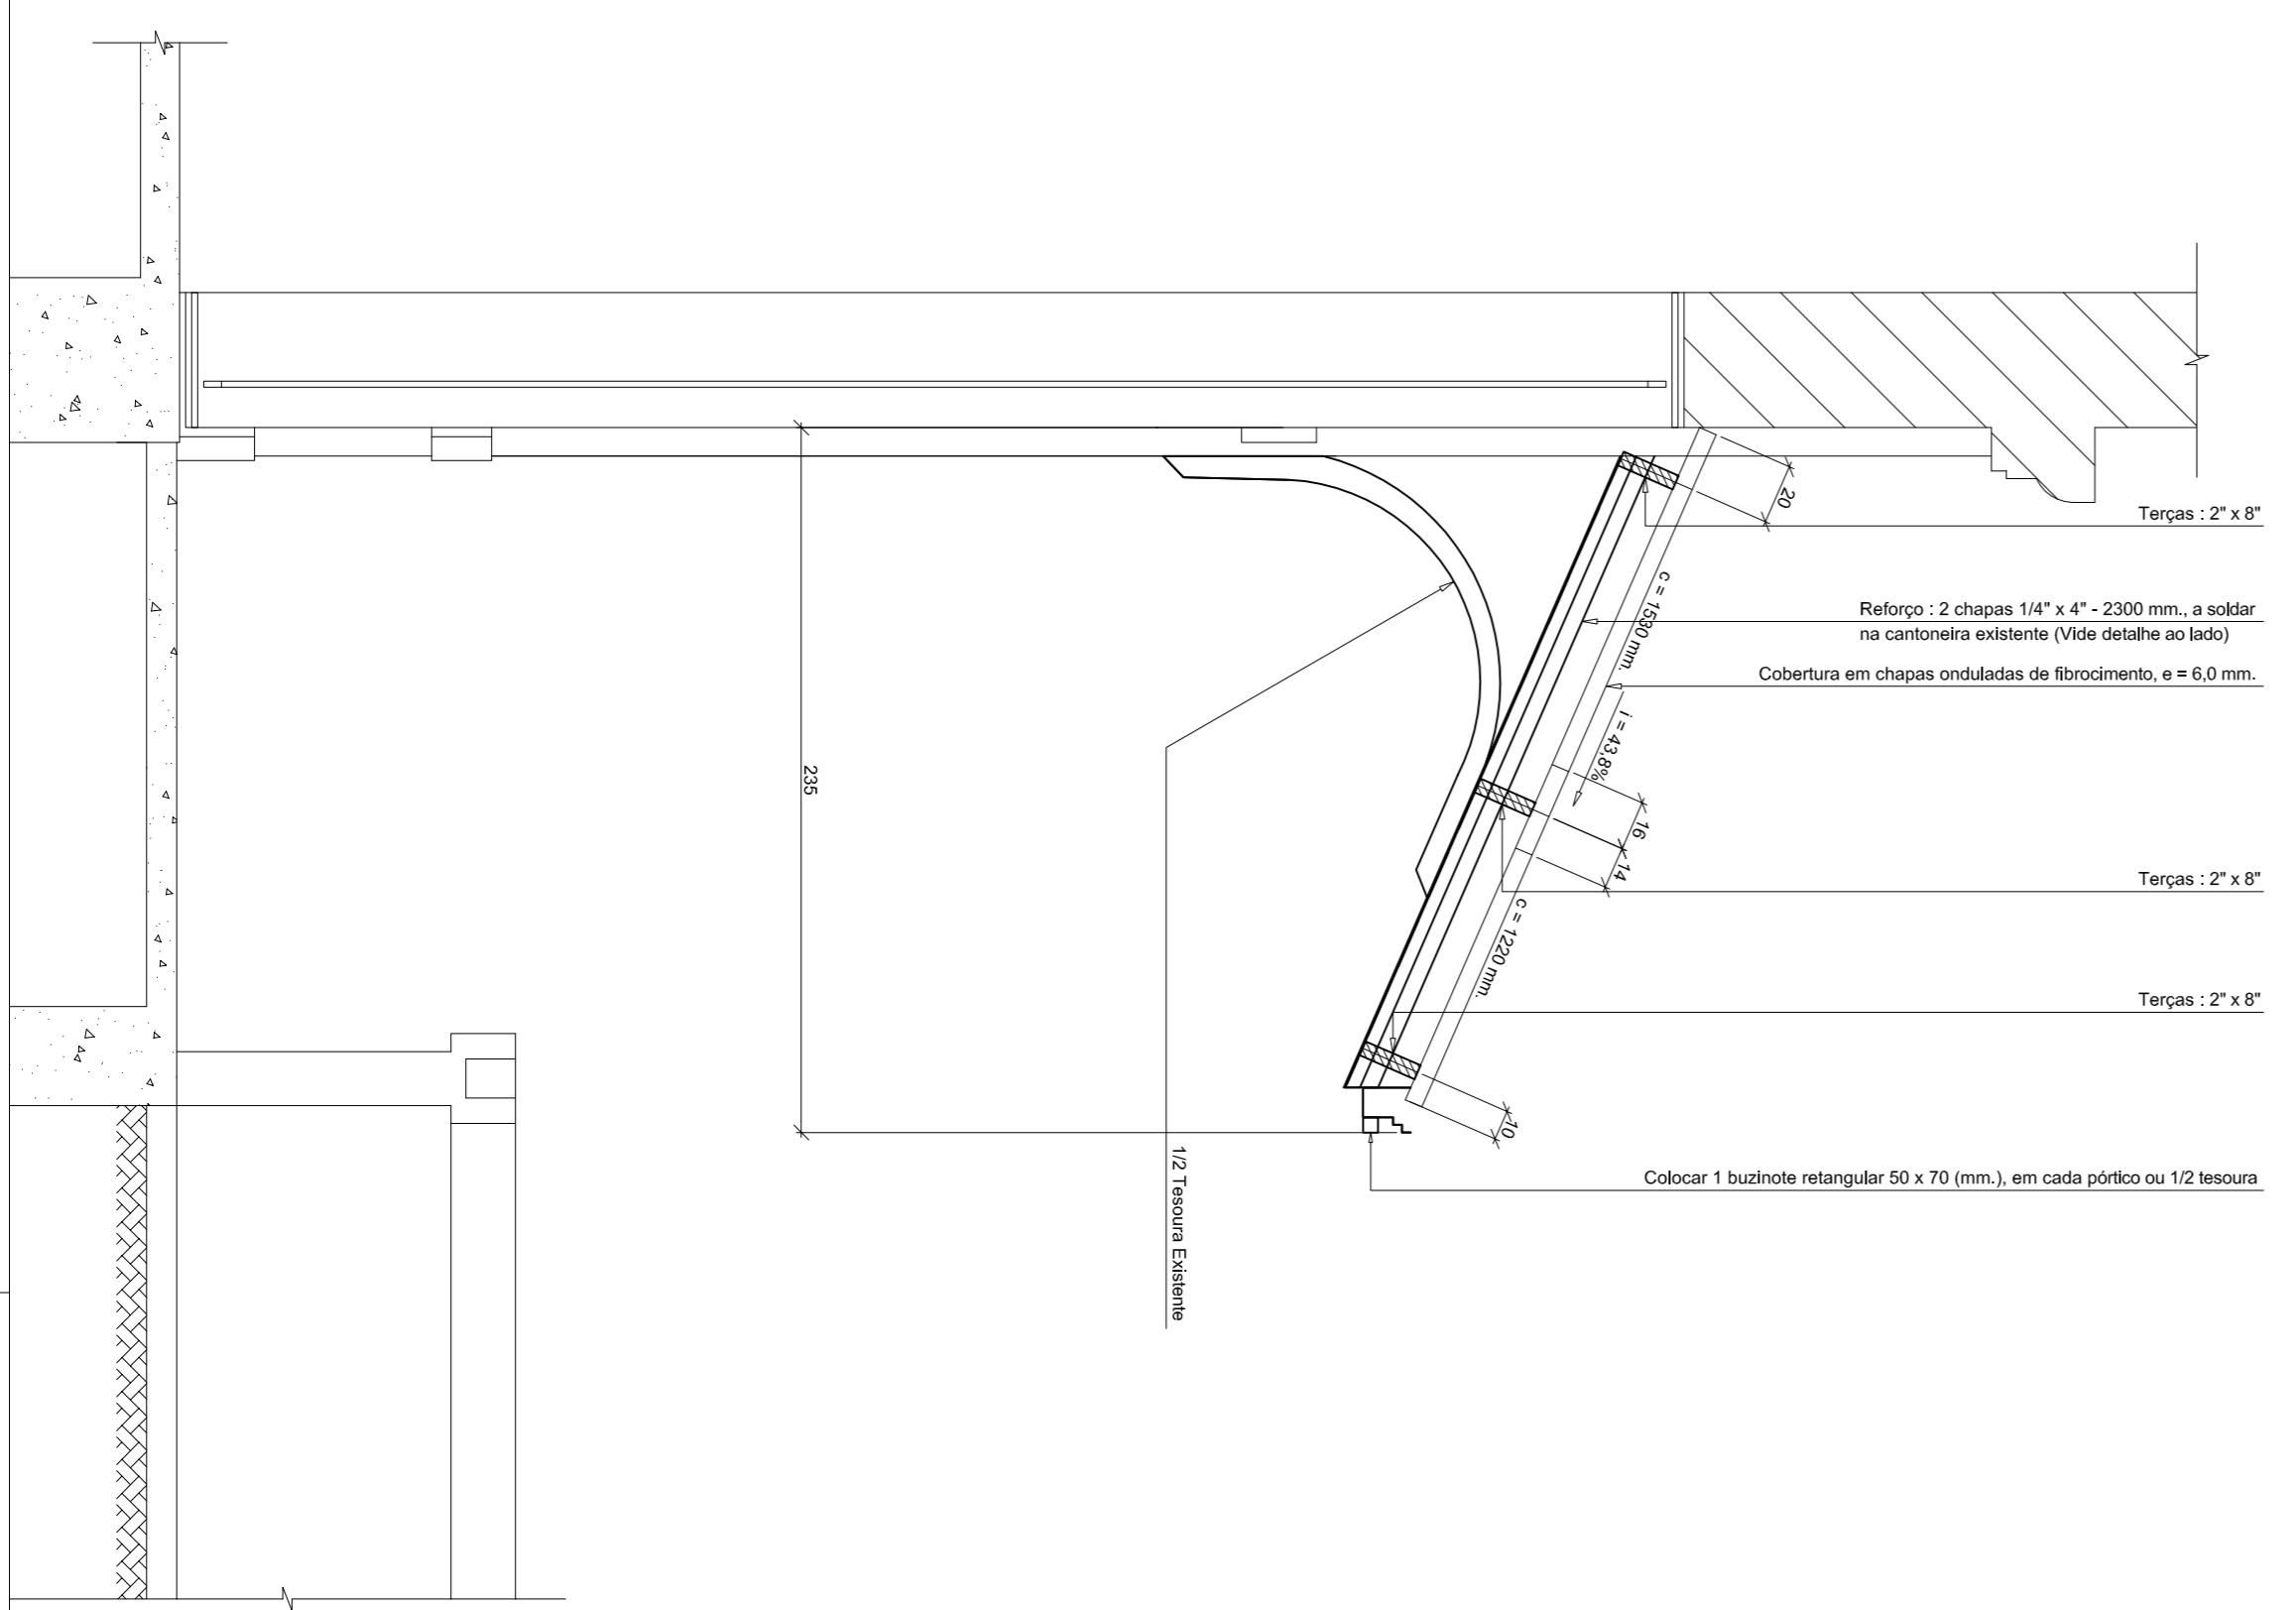

CORTE CC'
Escala: 1/25

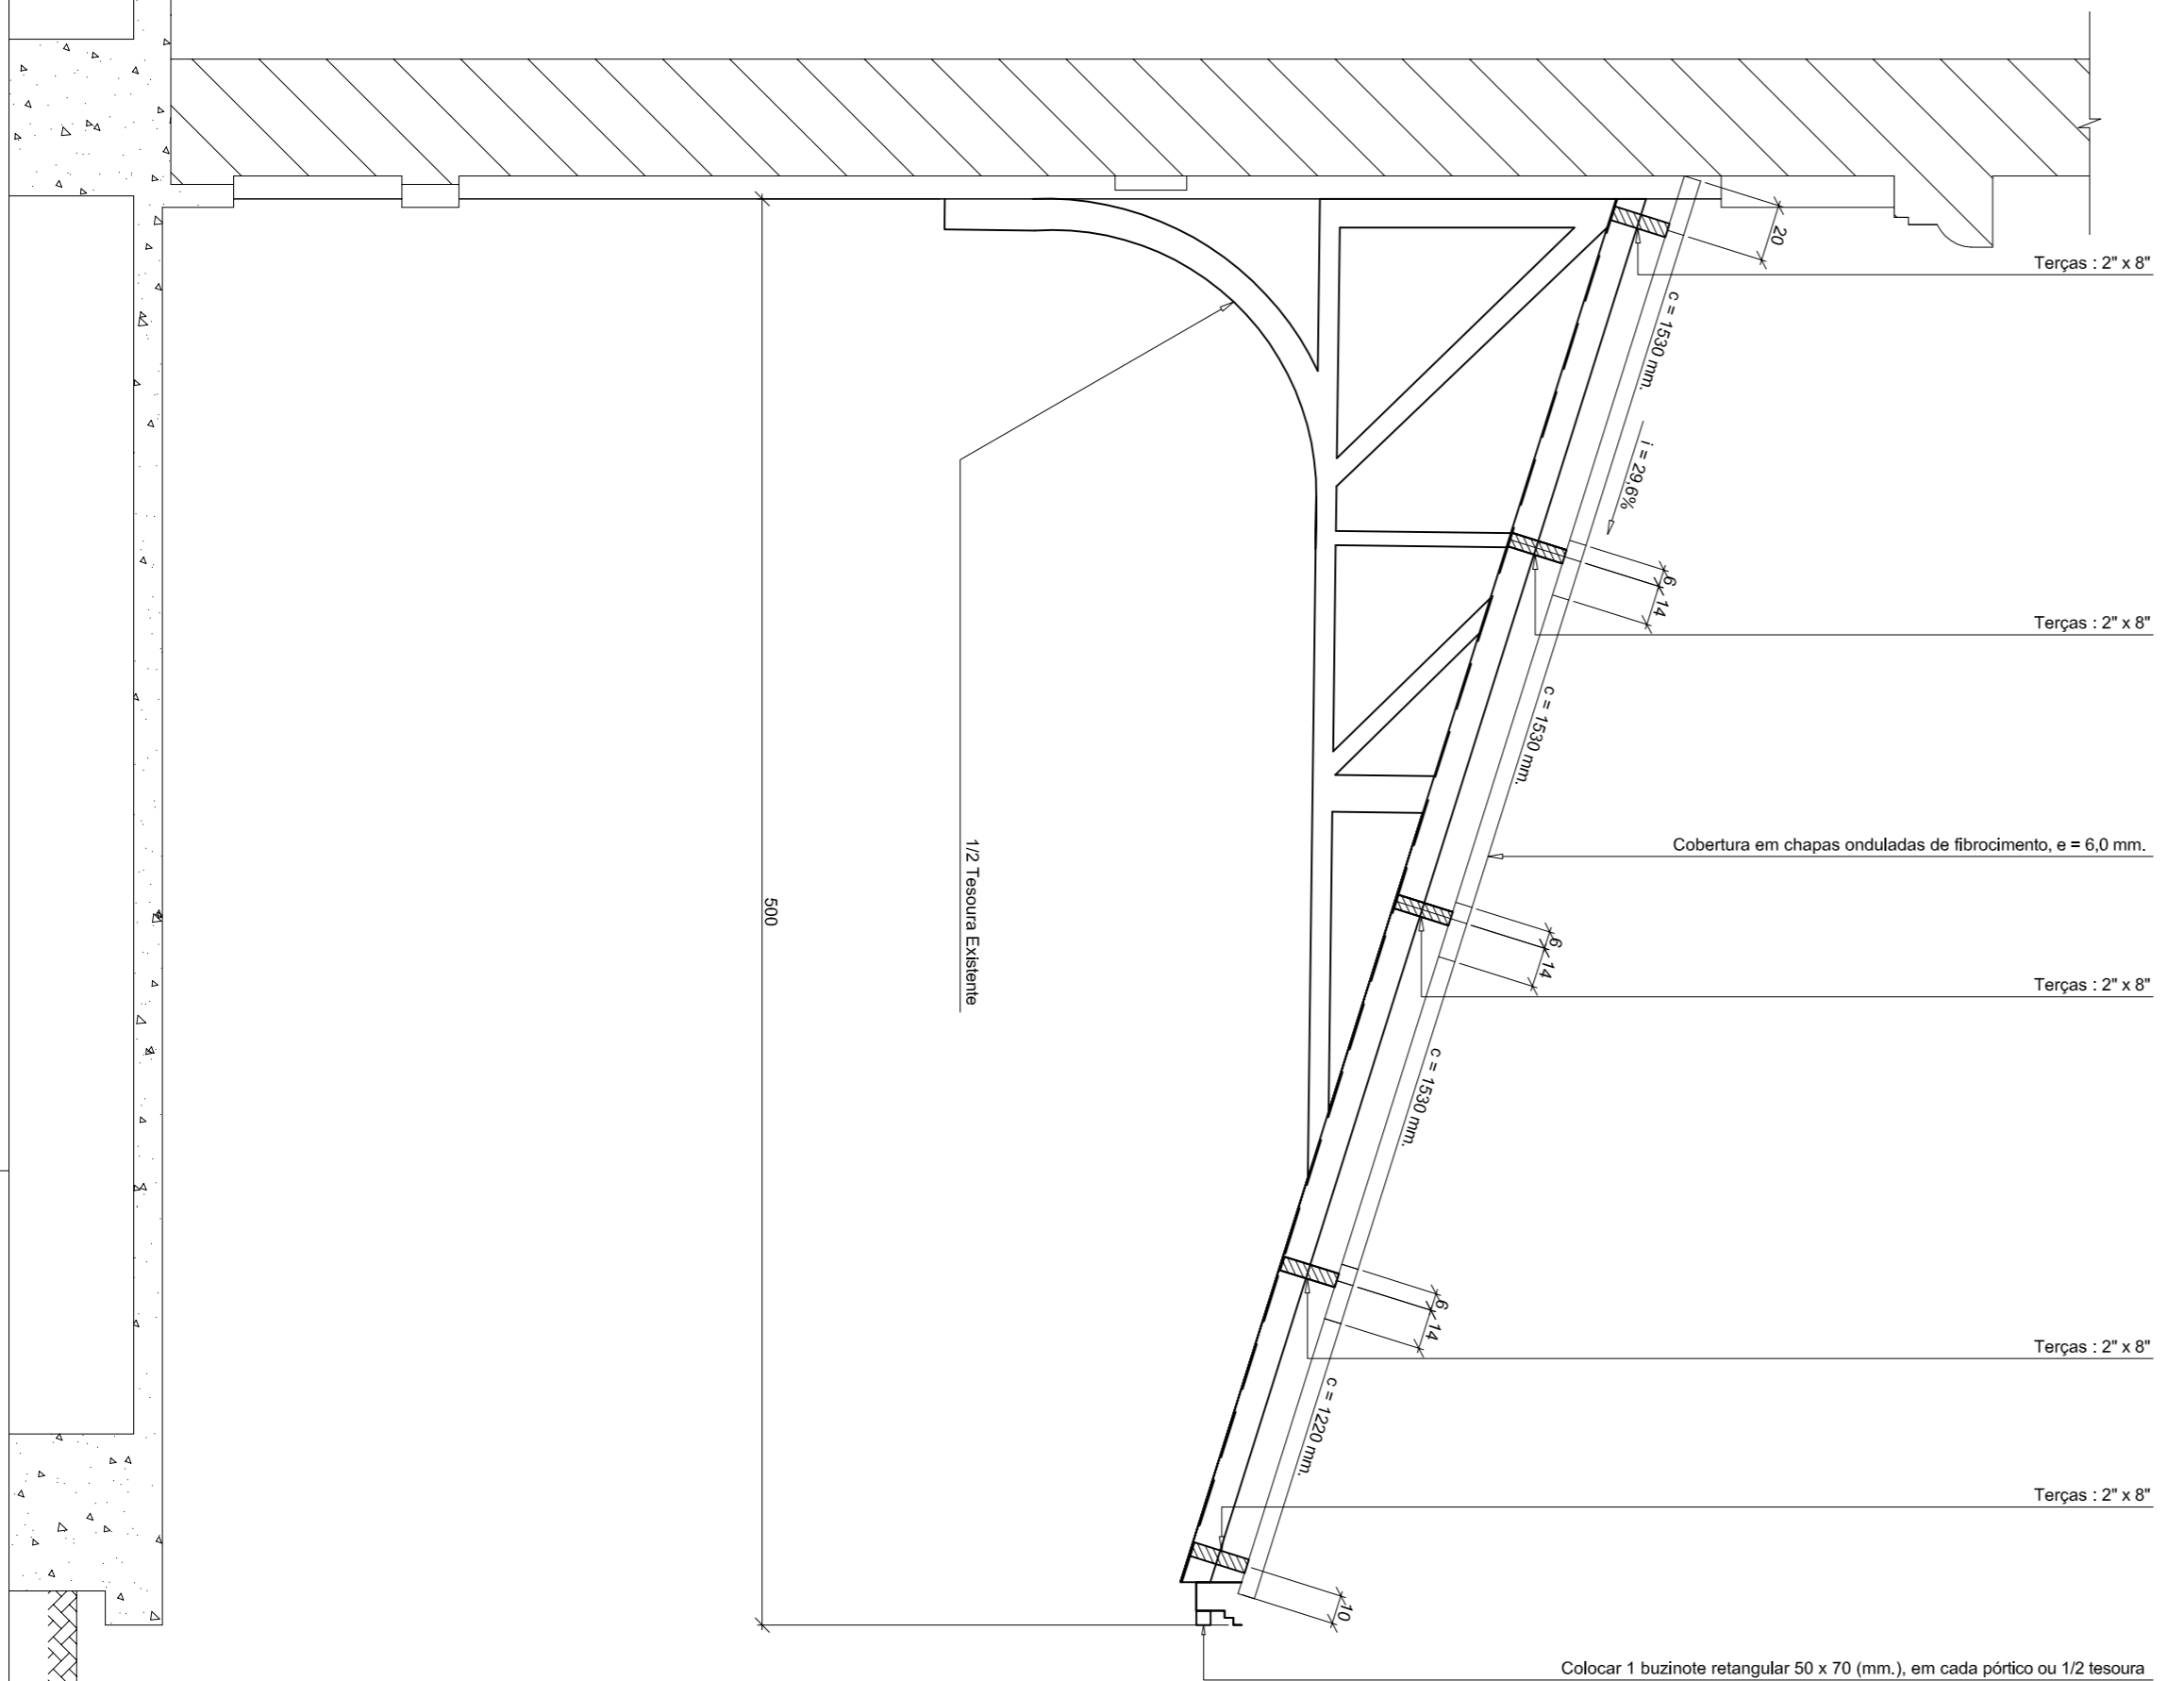

DETALHE DO REFORÇO DO BANZO SUPERIOR
Escala: 1/5

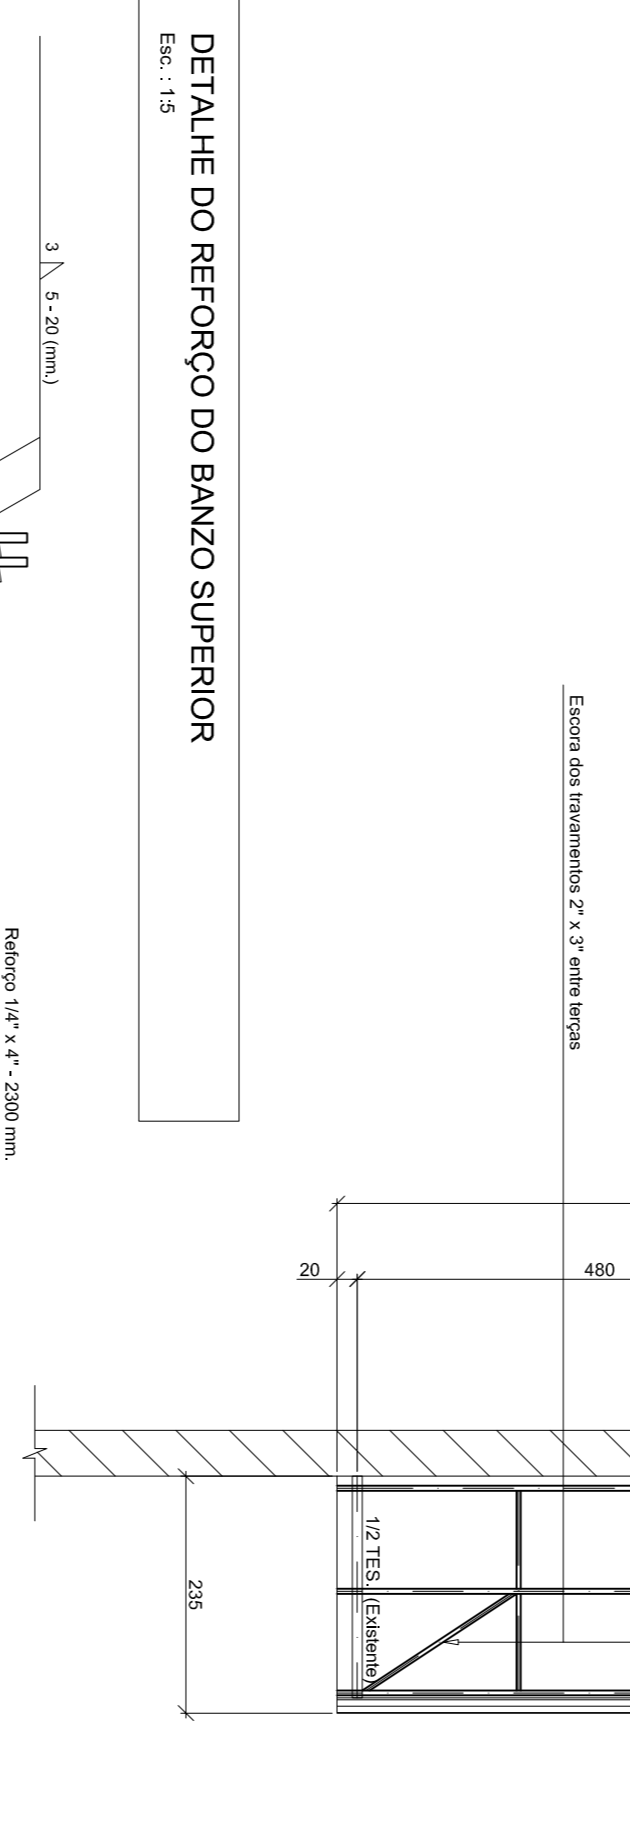

1	Revisão	1 - Entrega	NORIMASA
2	Revisão	2 - Entrega	YOSHIDA
3	Revisão	3 - Entrega	YOSHIDA
4	Revisão	4 - Entrega	YOSHIDA

- NOTAS GERAIS**
- 1 - Cotas em cm. (exceto onde indicado)
 - 2 - Condições medidas na obra.
 - 3 - No caso de dúvida, consultar o Engenheiro responsável pelo projeto.

DIREITOS AUTORAIS RESERVADOS

NORIMASA ISHIKAWA

PROJETOS ESTRUTURAIS
RUA PROF. ELEVIR DIONÍSIO, 280 - PORTÃO/FAZENDINHA CEP: 81320-090
CURITIBA - PARANÁ FONE/FAX (041) 3245-9677 / 3245-8699

ESTAÇÃO FERROVIÁRIA DE PARANAGUÁ

PLANTA BAIXA DA ESTRUTURA DO TELHADO DA PLATAFORMA DE EMBARQUE (1º TRECHO)

CORTE AA'
CORTE CC'
LOCAL DA OBRA - PARANAGUÁ - PR

PREFEITURA MUNICIPAL DE PARANAGUÁ
DATA: DEZ/14
DESENHO N.º: 01/12