



PLANTA BAIXA TÉRREO
ESCALA 1:100

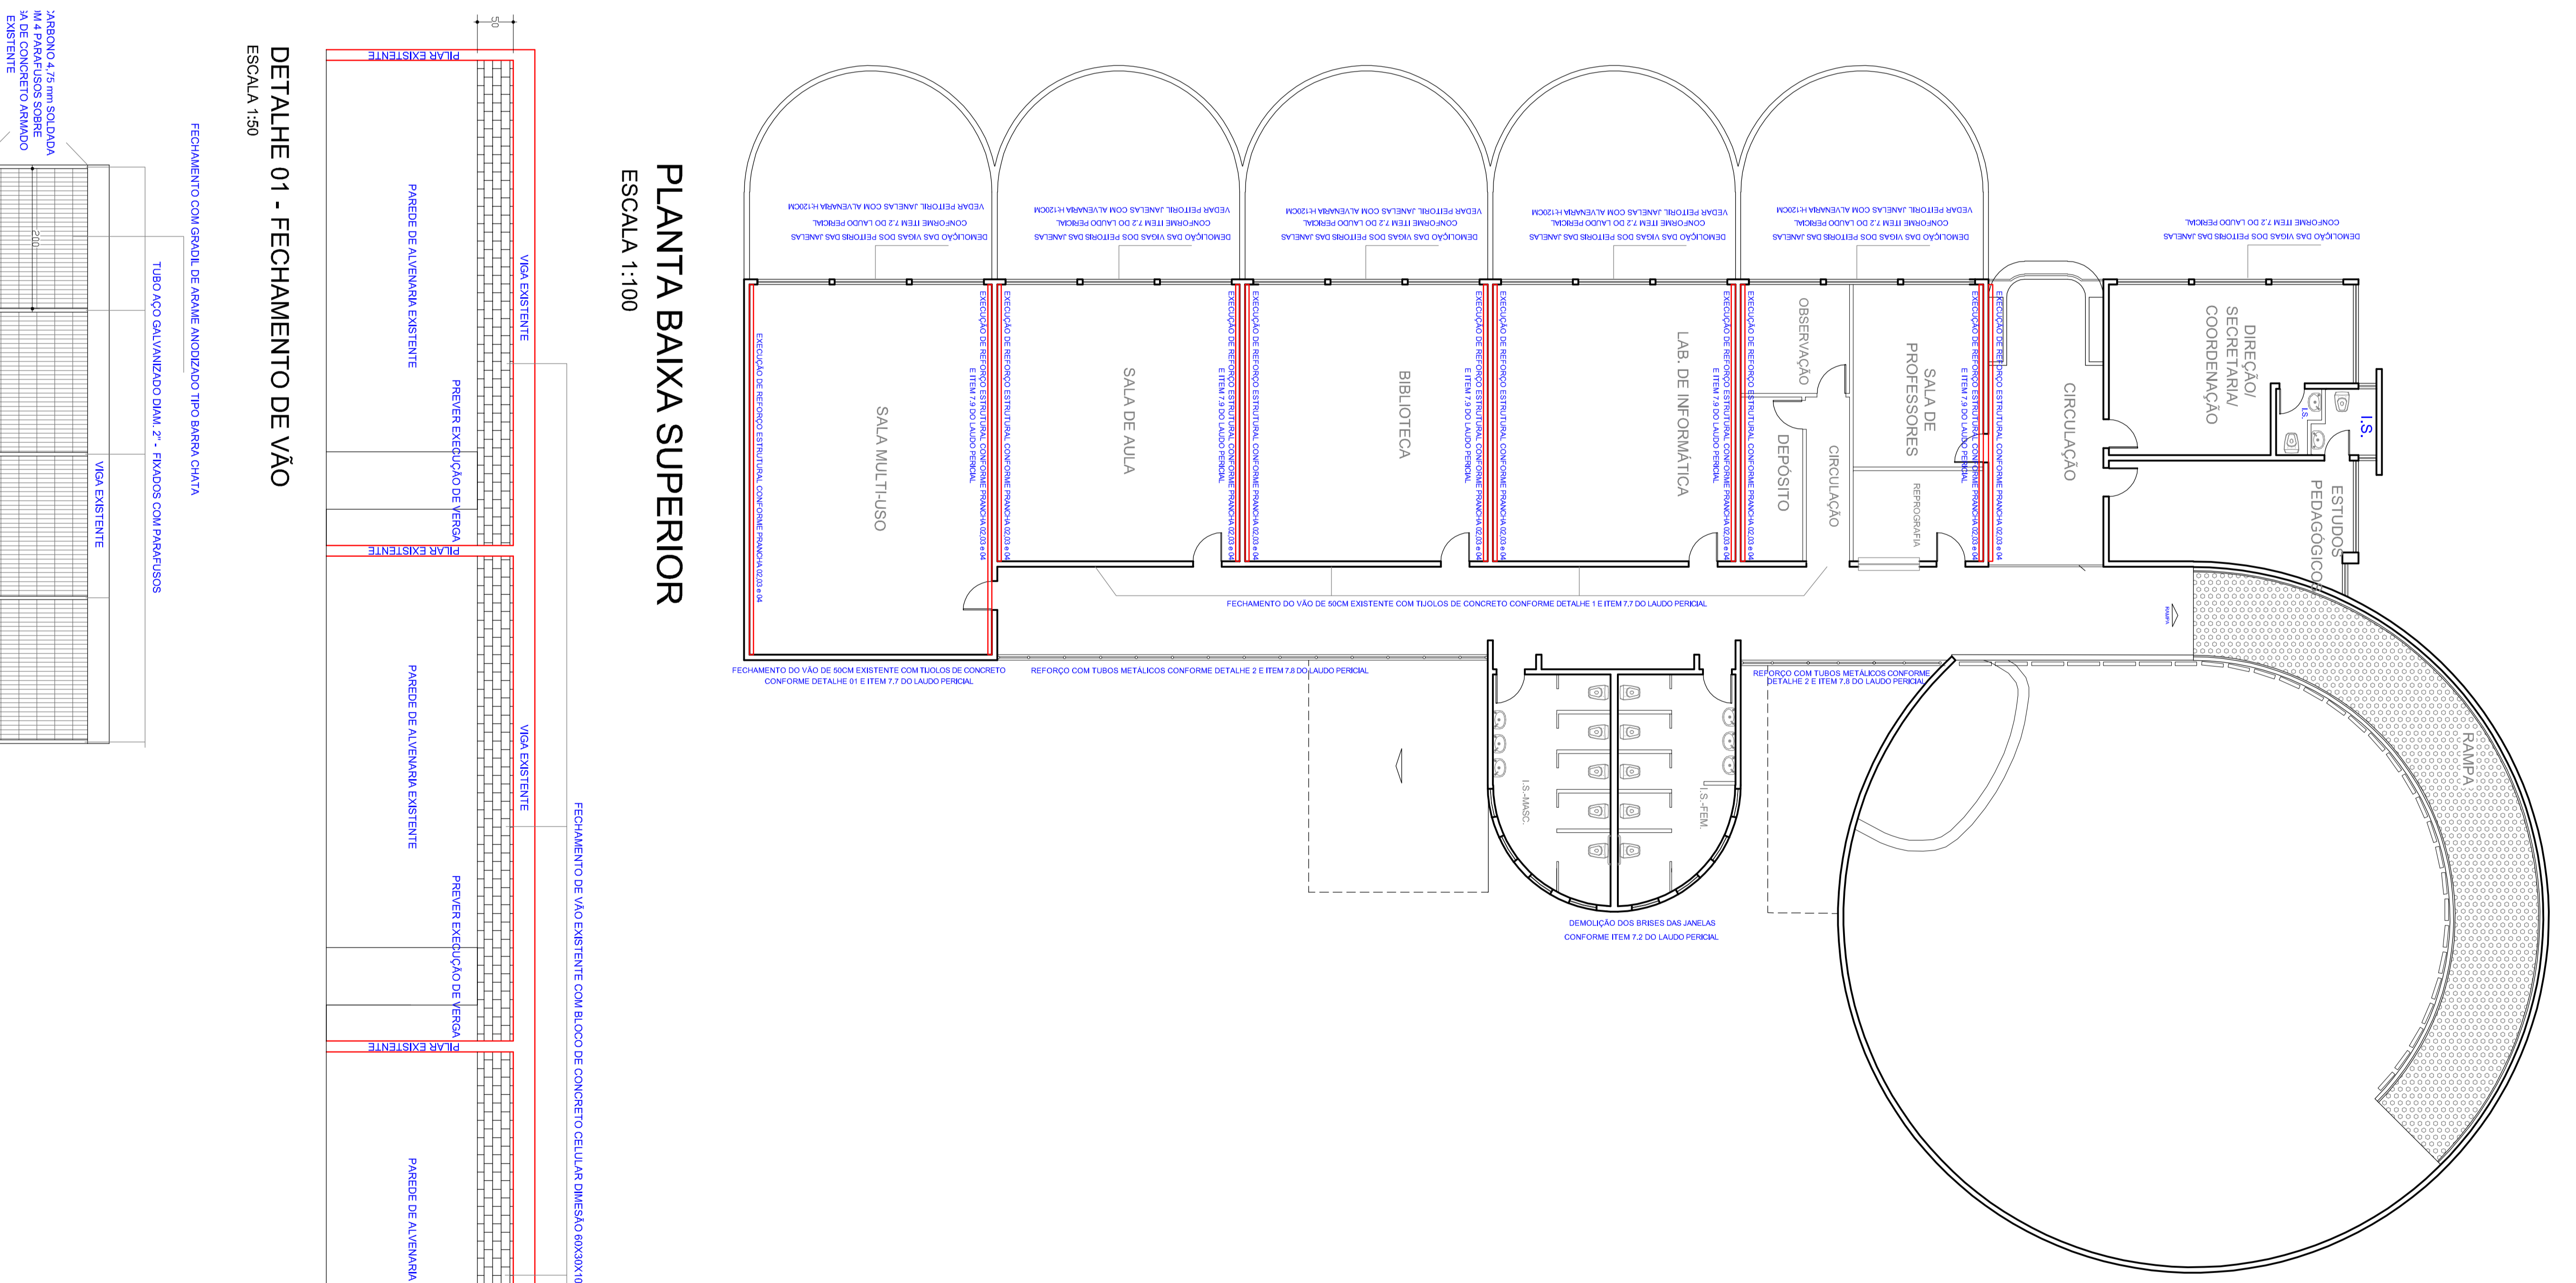

PLANTA BAIXA SUPERIOR
ESCALA 1:100

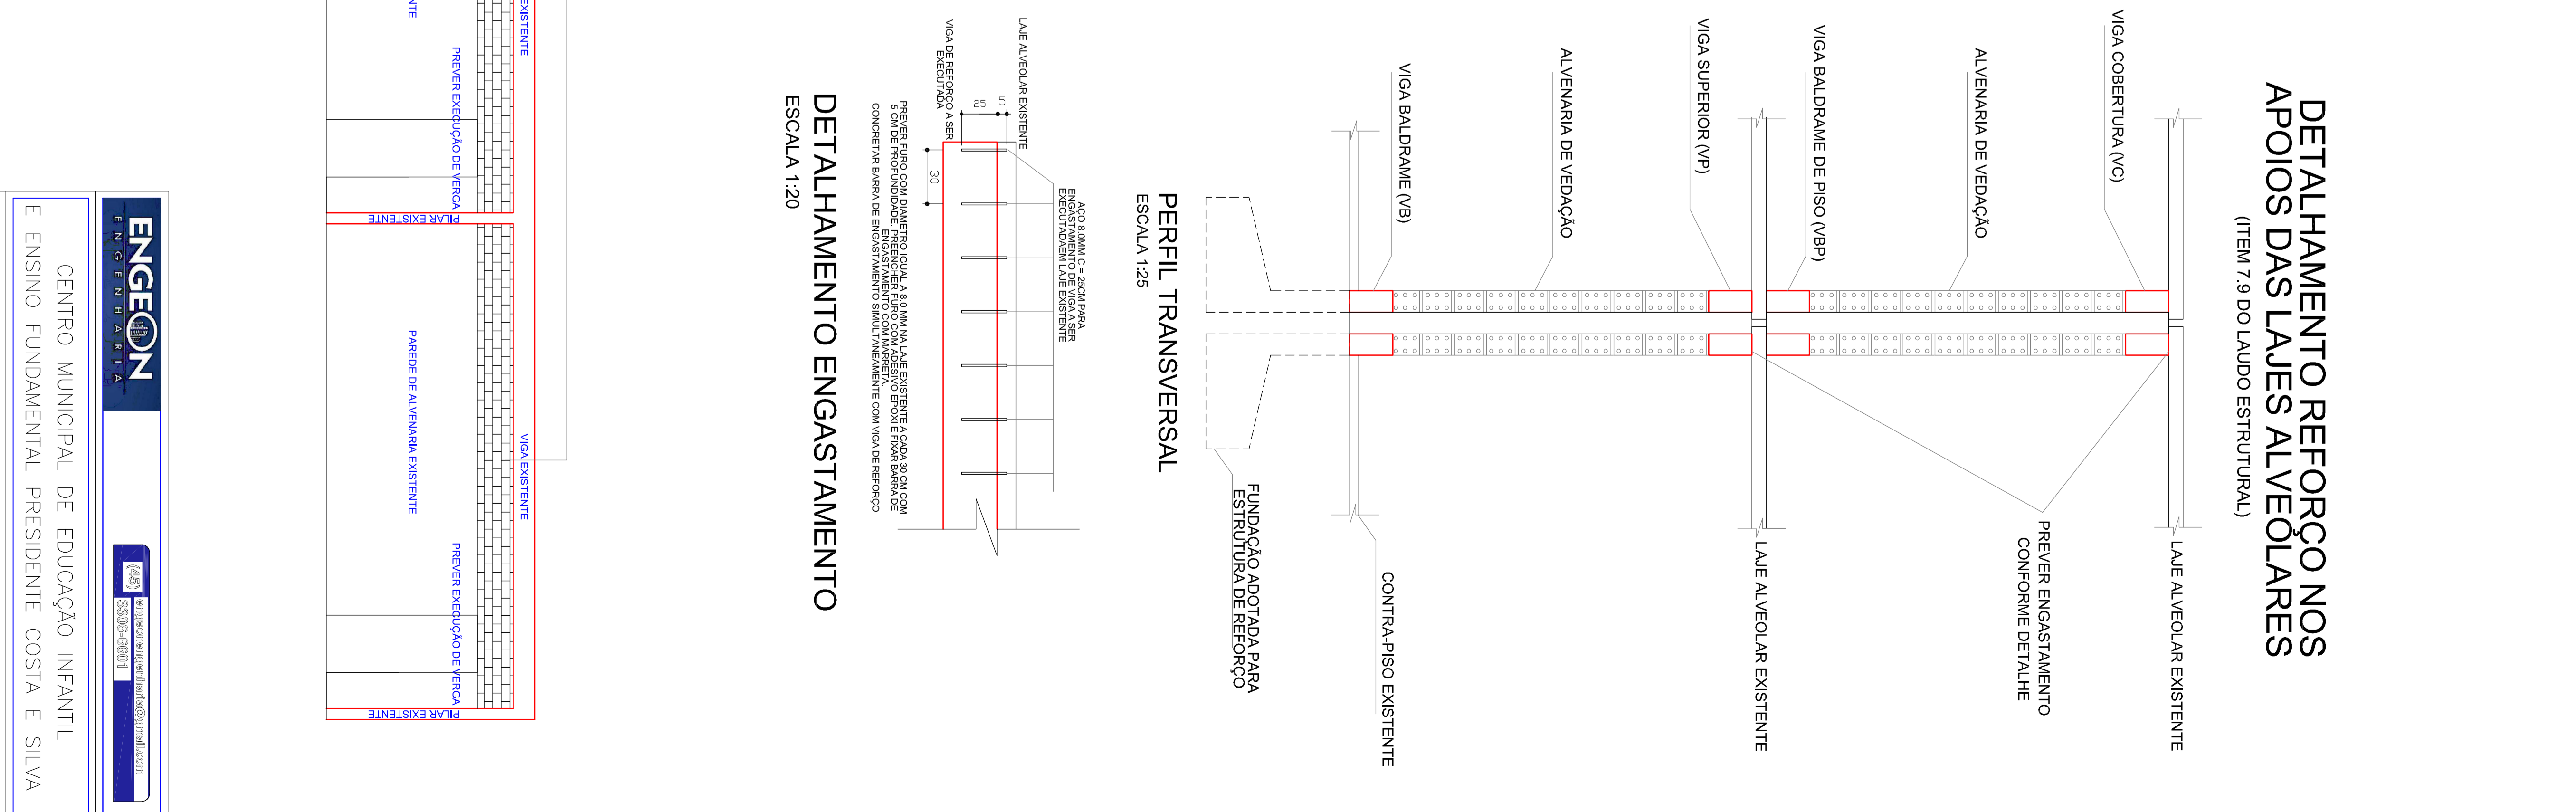

DETALHE 01 - FECHAMENTO DE VÃO
ESCALA 1:50

DETALHE 02 - REFORÇO COM TUBOS DE AÇO
ESCALA 1:50

DETALHAMENTO REFORÇO NOS APOIOS DAS LAJES ALVEOLARES
(ITEM 7.9 DO LAUDO ESTRUTURAL)

PERFIL TRANSVERSAL
ESCALA 1:25

DETALHAMENTO ENGASTAMENTO
ESCALA 1:20

ENGEON CONSULTORIA EM ENGENHARIA

CENTRO MUNICIPAL DE EDUCAÇÃO INFANTIL E ENSINO FUNDAMENTAL PRESIDENTE COSTA E SILVA

PROJETO REC. ESTRUTURAL

Projeto: _____

ENGENHEIRO CIVIL: **MARCO ANTONIO HANSEN**

PROFESSORA MARCELA DE MENEZES
CNPJ: 08.787.048/0001-13

COORDENADOR: **PLAUNIR BAYAN DE RECALCADA ESTANISLAU**

DESENHADOR: **DETALES**

DATA: **14/06/2018**

LOCAL: **RUA PROFESSOR CLETO - 8500 -**

ESCALA: **01/04**