


PLANTA BAIXA - EXISTENTE

ESCALA: 1:100  
ÁREA: 263,06M<sup>2</sup>

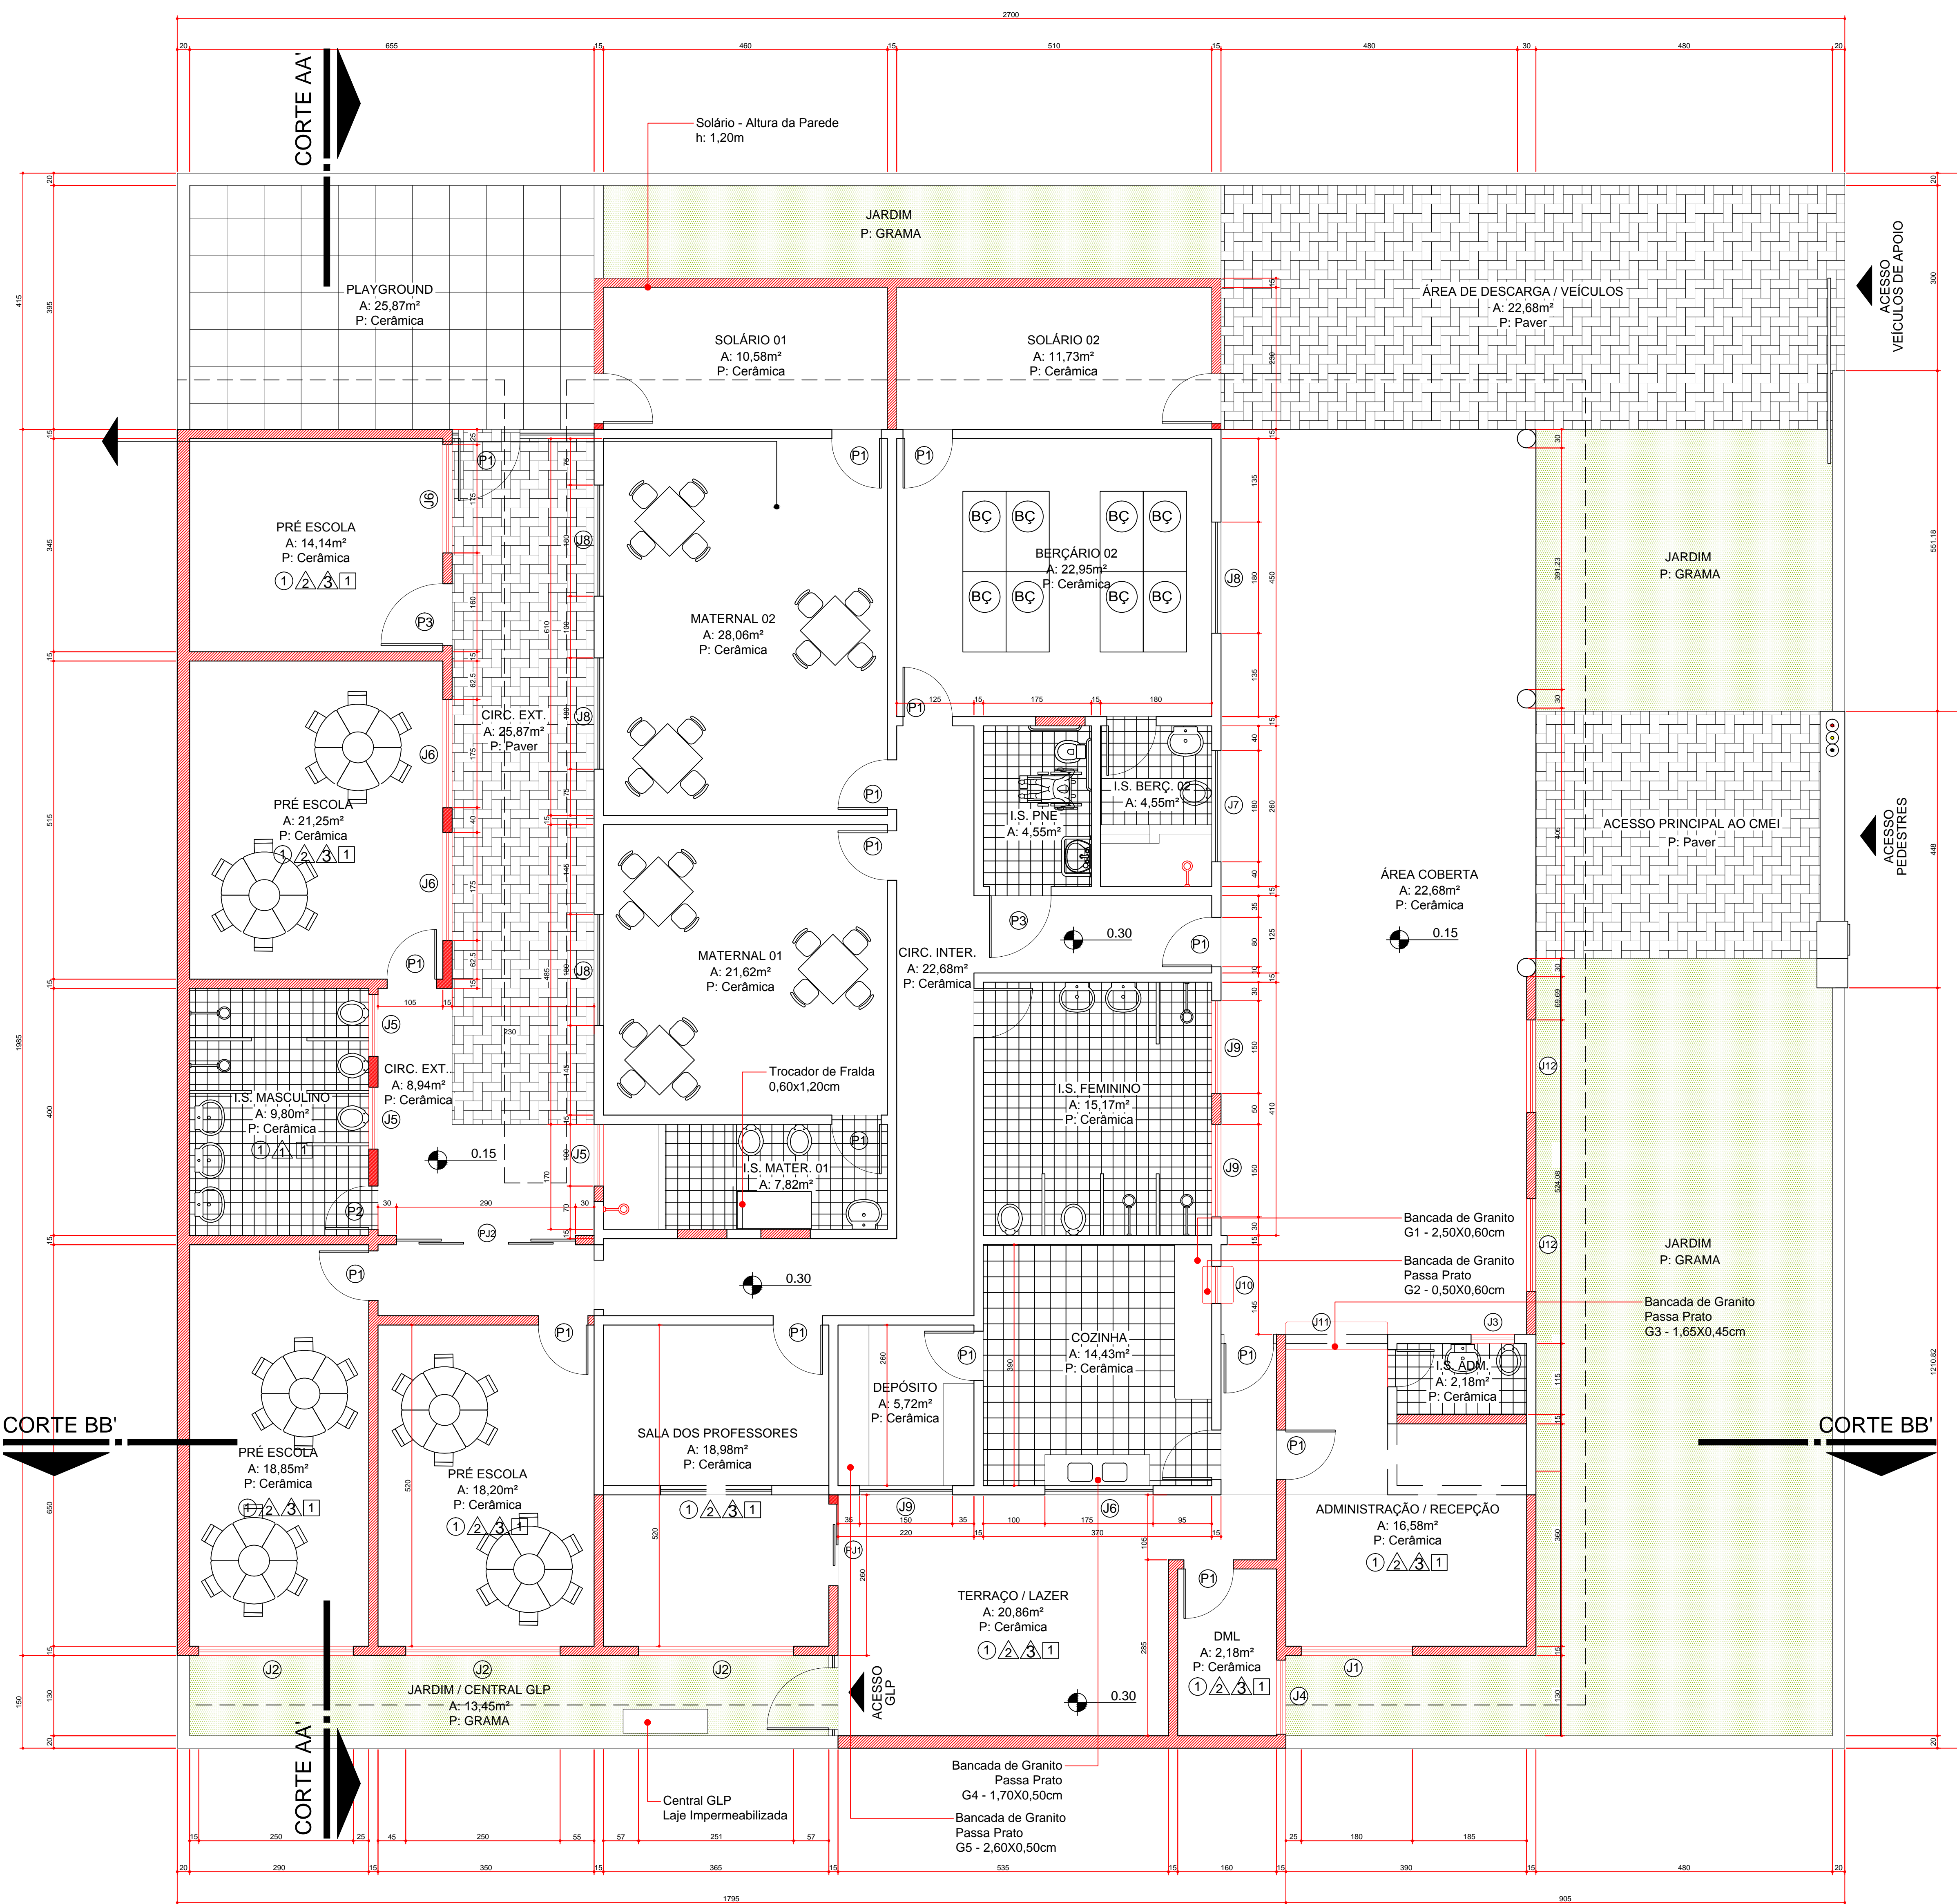


PLANTA BAIXA

ESCALA: 1:50  
ÁREA: 263,06M<sup>2</sup>


QUADRO ESQUADRIAS

JANELAS		PORTAS	
<p><b>J1</b></p> <p>QUANTIDADE: 01 DIMENSÕES: 180 x 90 cm PETIORK: 120 cm MATERIAL: Alumínio TIPO: Correr 4 Folhas</p>	<p><b>J7</b></p> <p>QUANTIDADE: 01 DIMENSÕES: 180 x 60 cm PETIORK: 150 cm MATERIAL: Alumínio TIPO: Correr 4 Folhas</p>	<p><b>P01</b></p> <p>QUANTIDADE: 09 DIMENSÕES: 80 x 210 cm MATERIAL: Madeira compensada TIPO: 01 folha de abrir</p>	<p><b>G1</b></p> <p>QUANTIDADE: 02 DIMENSÕES: 80 x 120 cm MATERIAL: ALUMÍNIO TIPO: 01 folha de abrir</p>
<p><b>J2</b></p> <p>QUANTIDADE: 03 DIMENSÕES: 250 x 110 cm PETIORK: 100 cm MATERIAL: Alumínio TIPO: 12 caixilhos - basculantes</p>	<p><b>J8</b></p> <p>QUANTIDADE: 04 DIMENSÕES: 180 x 140 cm PETIORK: 120 cm MATERIAL: Alumínio TIPO: Correr 4 Folhas</p>	<p><b>P02</b></p> <p>QUANTIDADE: 02 DIMENSÕES: 70 x 210 cm MATERIAL: Madeira compensada TIPO: 01 folha de abrir</p>	
<p><b>J3</b></p> <p>QUANTIDADE: 03 DIMENSÕES: 10 x 60 cm PETIORK: 100 cm MATERIAL: Alumínio TIPO: 08 caixilhos - basculantes</p>	<p><b>J9</b></p> <p>QUANTIDADE: 04 DIMENSÕES: 150 x 60 cm PETIORK: 120 cm MATERIAL: Alumínio TIPO: Correr 4 Folhas</p>	<p><b>P03</b></p> <p>QUANTIDADE: 01 DIMENSÕES: 100 x 210 cm MATERIAL: Vidro Temperado 10mm incolor TIPO: 2 folhas, correr</p>	
<p><b>J4</b></p> <p>QUANTIDADE: 01 DIMENSÕES: 120 x 50 cm PETIORK: 120 cm MATERIAL: Alumínio TIPO: 02 caixilhos - basculantes</p>	<p><b>J10</b></p> <p>QUANTIDADE: 01 DIMENSÕES: 60 x 120 cm PETIORK: 90 cm MATERIAL: Madeira TIPO: Guilhotina 2 Folhas</p>	<p><b>PJ1</b></p> <p>QUANTIDADE: 01 DIMENSÕES: 140 x 210 cm MATERIAL: Vidro Temperado 10mm incolor TIPO: 2 folhas, correr</p>	
<p><b>J5</b></p> <p>QUANTIDADE: 03 DIMENSÕES: 100 x 50 cm PETIORK: 190 cm MATERIAL: Alumínio TIPO: 02 caixilhos - basculantes</p>	<p><b>J11</b></p> <p>QUANTIDADE: 01 DIMENSÕES: 160 x 120 cm PETIORK: 90 cm MATERIAL: Madeira TIPO: Guilhotina 2 Folhas</p>	<p><b>PJ2</b></p> <p>QUANTIDADE: 01 DIMENSÕES: 200 x 210 cm MATERIAL: Vidro temperado 10mm TIPO: 02 folhas fixas, 02 folhas correr</p>	
<p><b>J6</b></p> <p>QUANTIDADE: 04 DIMENSÕES: 175 x 110 cm PETIORK: 100 cm MATERIAL: Alumínio TIPO: 08 caixilhos - basculantes</p>	<p><b>J12</b></p> <p>QUANTIDADE: 02 DIMENSÕES: 100 x 140 cm PETIORK: 120 cm MATERIAL: Alumínio TIPO: Correr 4 Folhas</p>		

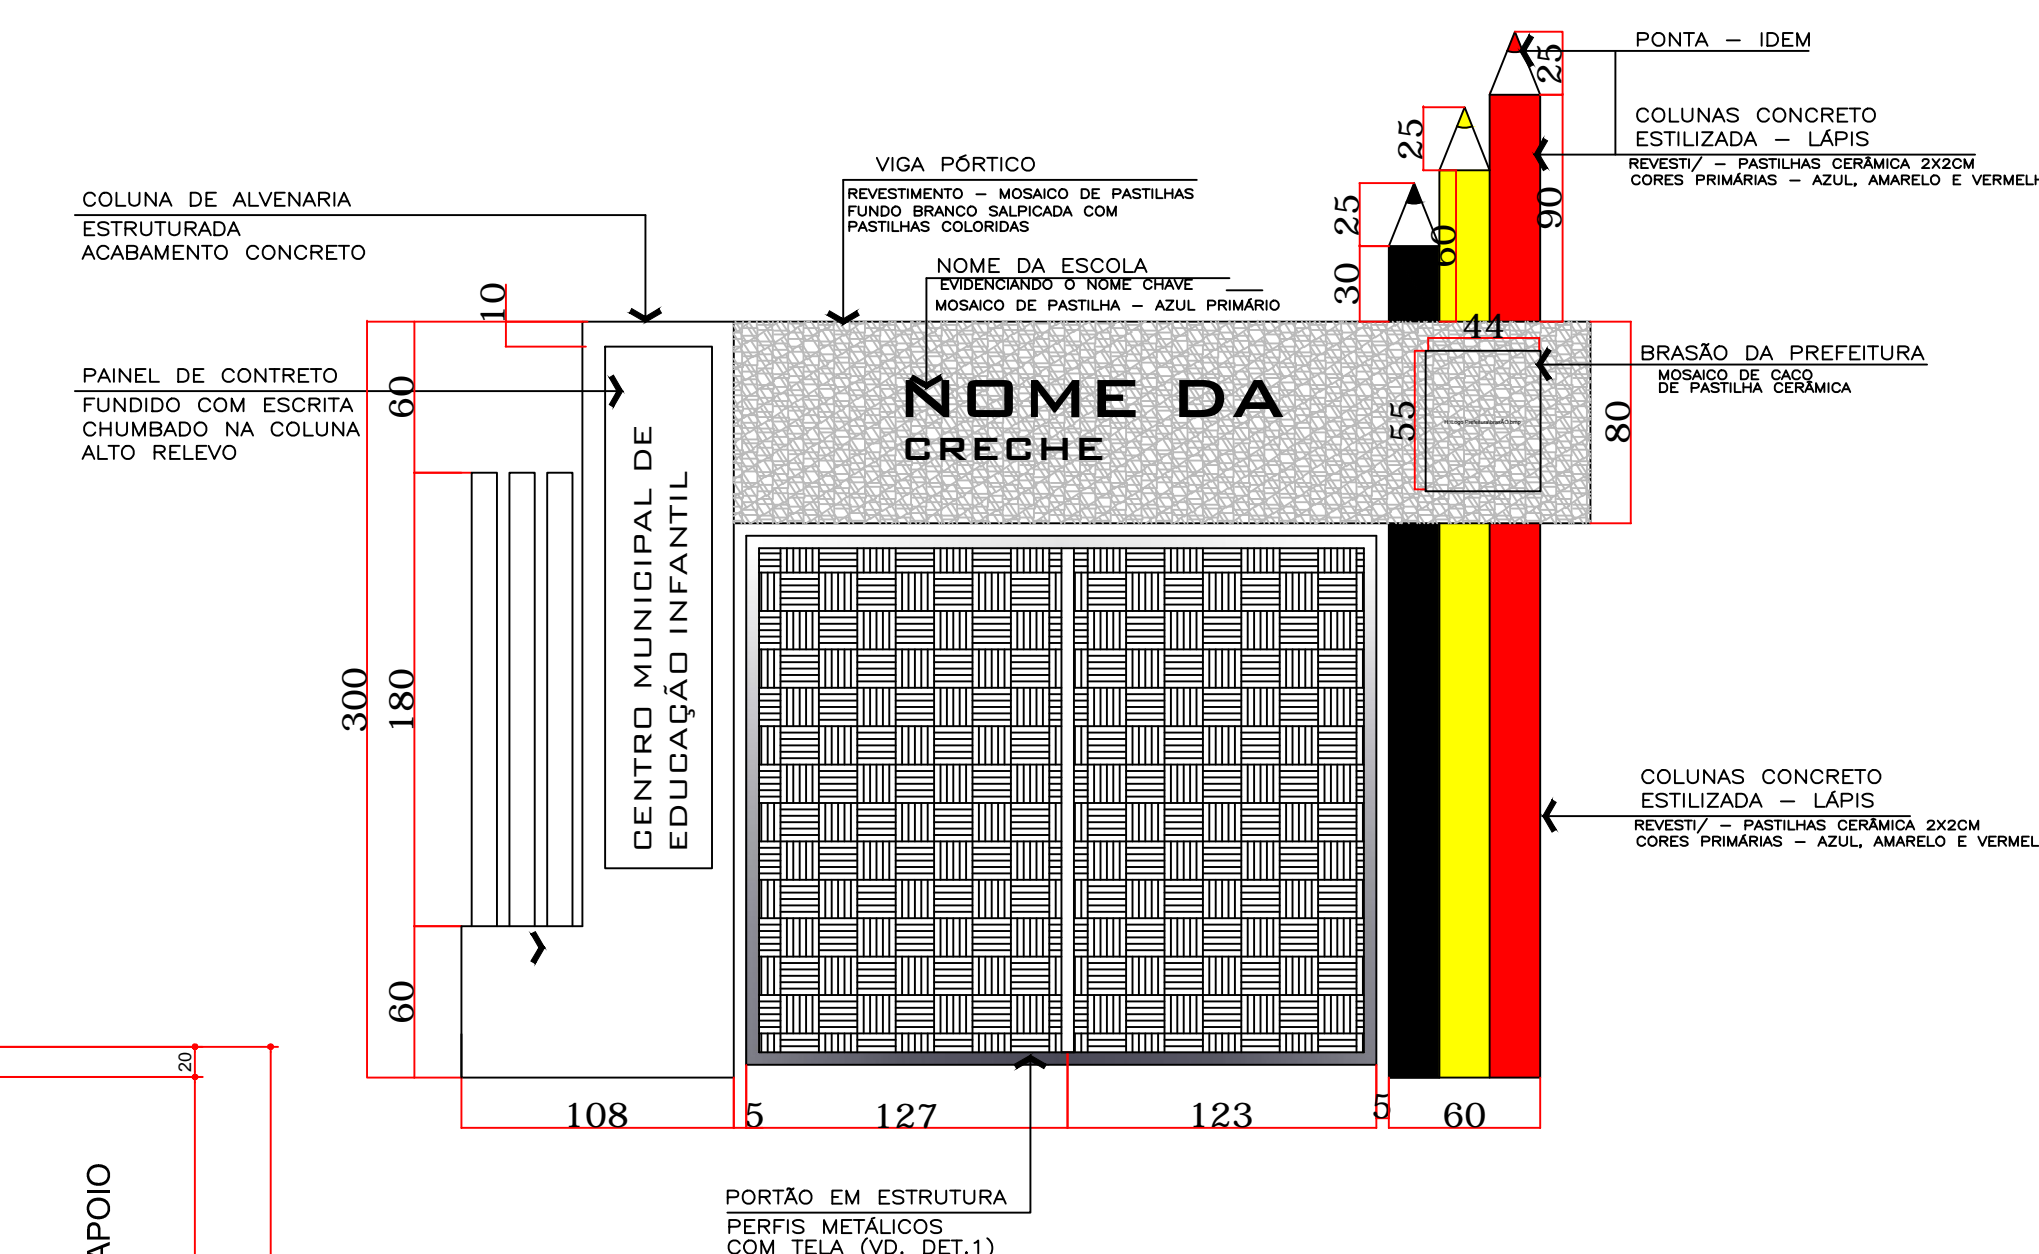

FACHADA - PORTAL DE ENTRADA

ESCALA: 1:30

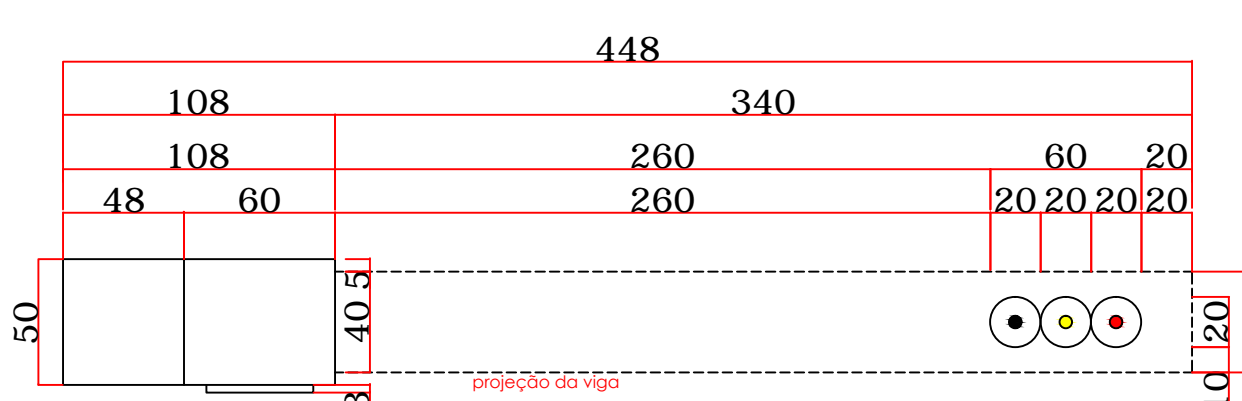

PLANTA BAIXA - PORTAL DE ENTRADA

ESCALA: 1:30

CREA-PR/AEAL	CONSULTA
PREFEITURA	SAÚDE
SECRETÁRIO	DIRETOR

**PREFEITURA MUNICIPAL DE PARANAGUÁ**  
SECRETARIA MUNICIPAL DE EDUCAÇÃO E ENSINO INTEGRAL  
ADMINISTRAÇÃO: MARCELO ELIAS ROQUE

TÍTULO: PROJETO DE REGULARIZAÇÃO AMPLIAÇÃO E REFORMA

OBRA: CMEI - ZULEIDE PINTO ROSA

CONTEÚDO: PLANTA BAIXA - LEGENDA - QUADRO DE ESQUADRIAS - DETALHE PORTAL

PREFEITURA MUNICIPAL DE PARANAGUÁ  
SECRETARIA MUNICIPAL DE EDUCAÇÃO E ENSINO INTEGRAL  
ÁREA: 263,06M<sup>2</sup>

DATA: ABRIL - 2010 | ESCALA: INDICADA | DESENHO: LD | ÁREA: 399,63M<sup>2</sup> | PLANHO: 03/04