


VISTA 2


VISTA 1

A DEMOLIR

PLANTA BAIXA - VESTIÁRIO
ESCALA 1/50

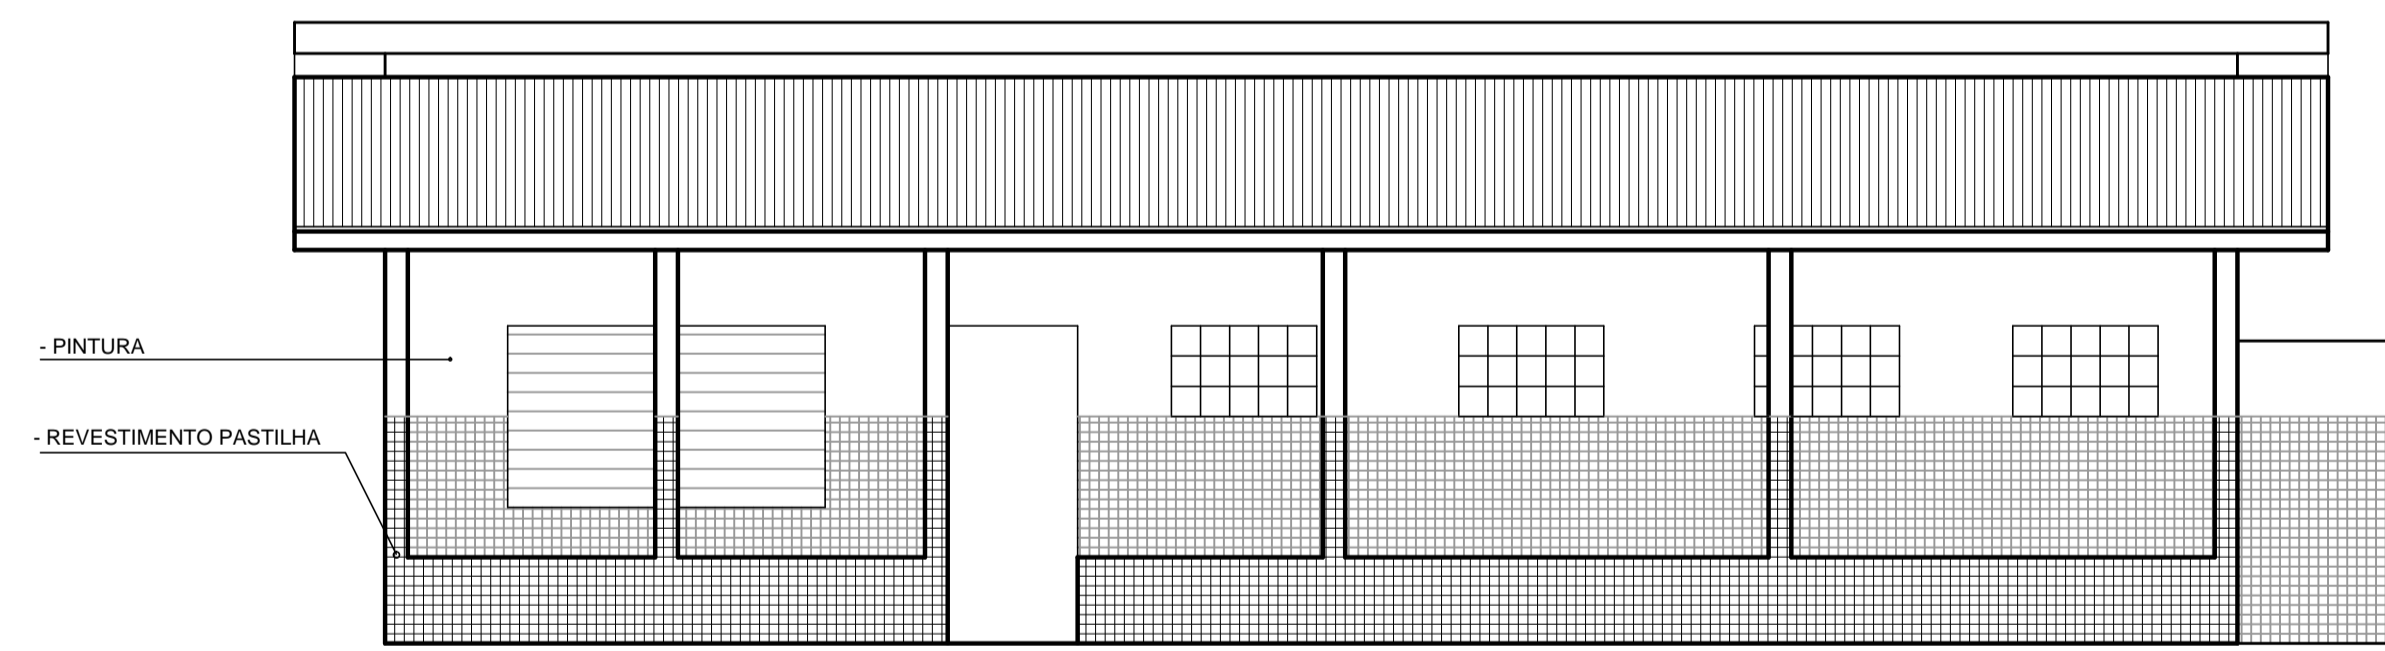

VISTA 1 - VESTIÁRIO
ESCALA 1/50

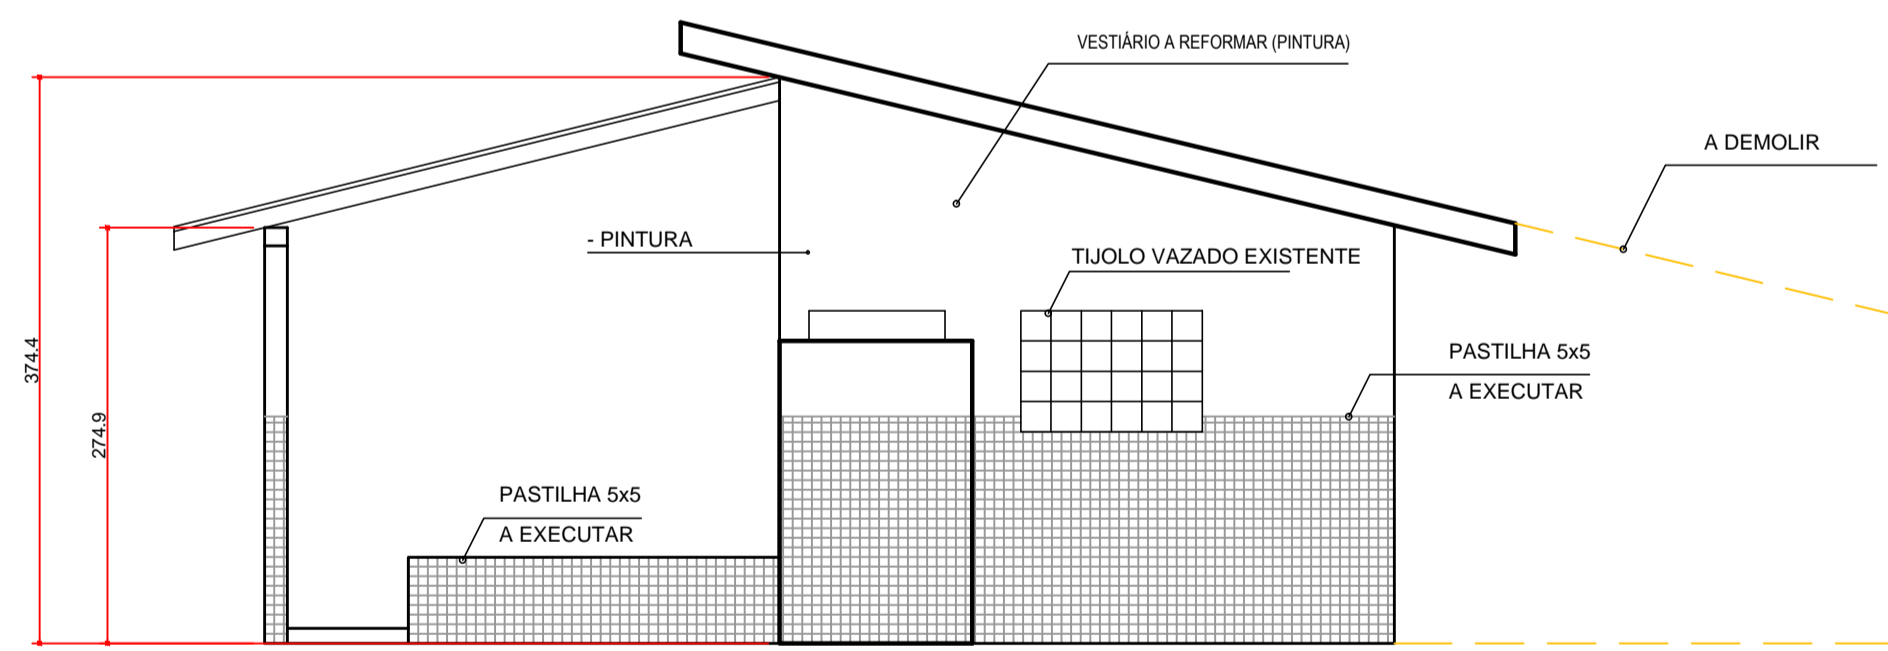

VISTA 2 - VESTIÁRIO
ESCALA 1/50



IMAGEM - VESTIÁRIO EXTERNO

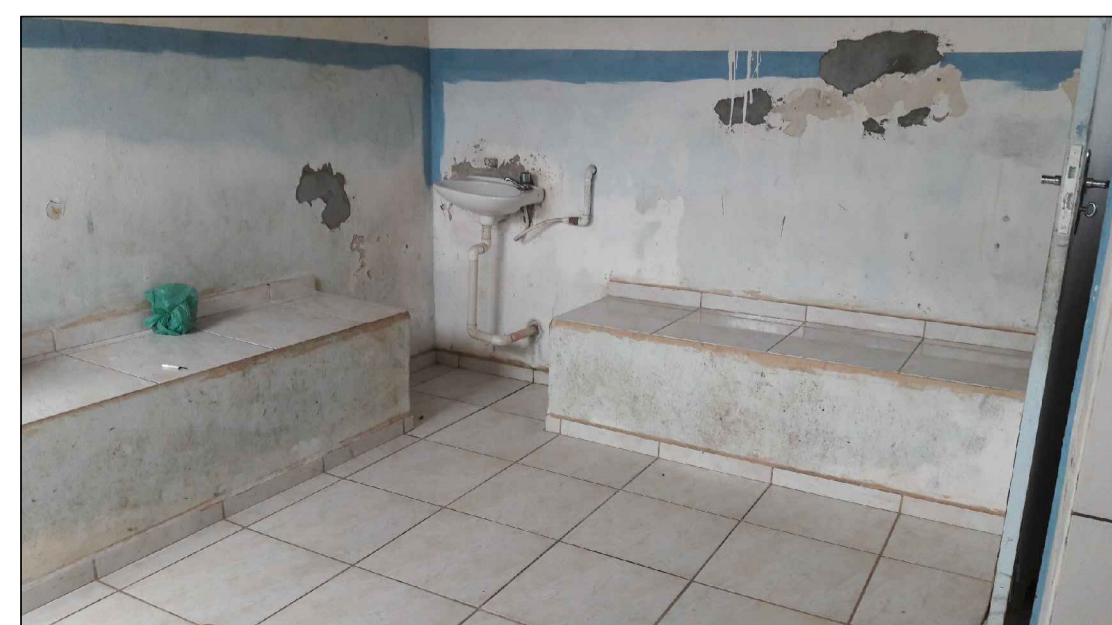


IMAGEM - VESTIÁRIO INTERNO

 <p>PREFEITURA MUNICIPAL DE PARANAGUÁ ADMINISTRAÇÃO MARCELO ELIAS ROQUE SECRETARIA MUNICIPAL DE SERVIÇOS URBANOS SECRETÁRIO: CLEOMIR MAIA DOS SANTOS</p>					
TÍTULO: IMPLANTAÇÃO PROJETO "MEU CAMPINHO" - ALEXANDRA					
OBRA: PROJETO "MEU CAMPINHO" EM ALEXANDRA, PARANAGUÁ/PR					
CONTEÚDO: REFORMA VESTIÁRIO - PLANTA E VISTAS					
AUTOR DO PROJETO: RITA DE KASSIA NANAMI ABE ABSQUITEA - CAU A32672-4			PROPRIETÁRIO: PREFEITURA MUNICIPAL DE PARANAGUÁ CNPJ: 07.917.658/0001-15		
DATA: DEZ/2017	ESCALA: INDICADA	DESENHO: RA	ÁREA LOTE: 1.537,00 m ²	FRANCHA: 02/02	ÁREA CALÇADA: 495,70 m ² ÁREA TOTAL: 1.832,70 m ²