




EDIFICACAO 02
PLANTA BAIXA
AREA 337,54m2
ESCALA 1/75

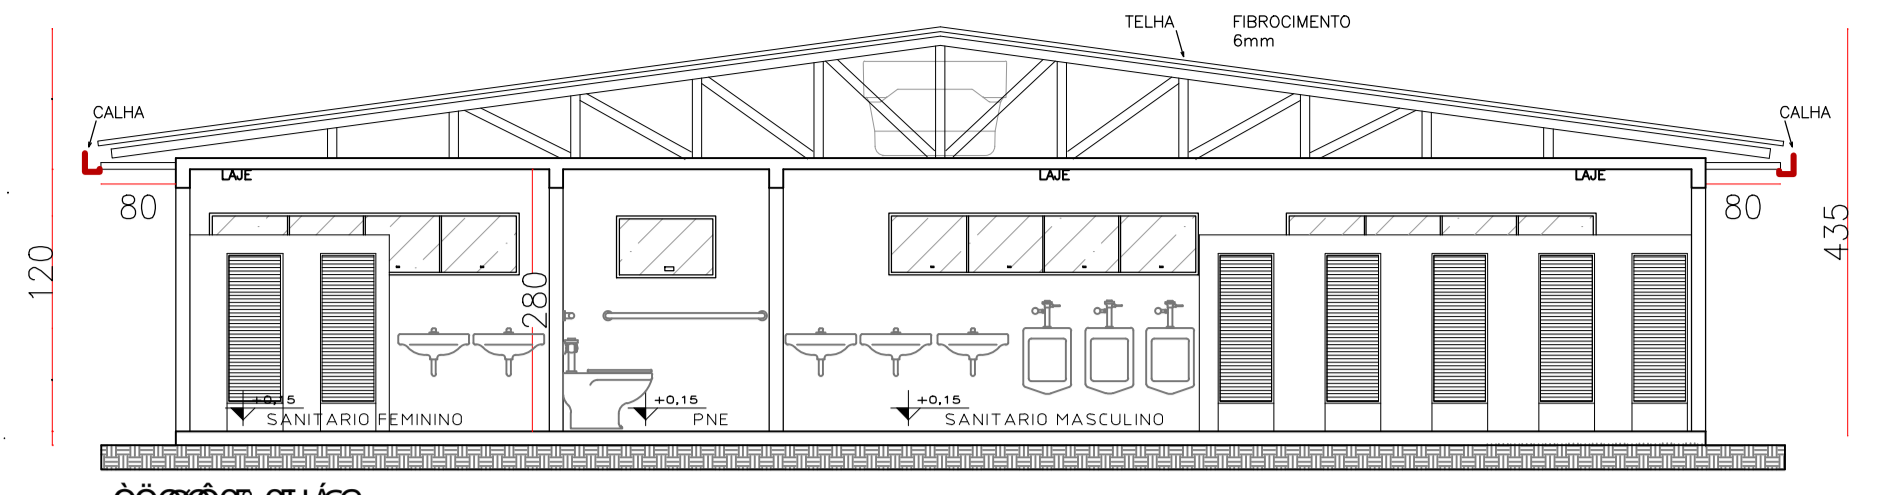


ÓÓÓÓÓÓ CEE/ÆG
CORTE B-B'

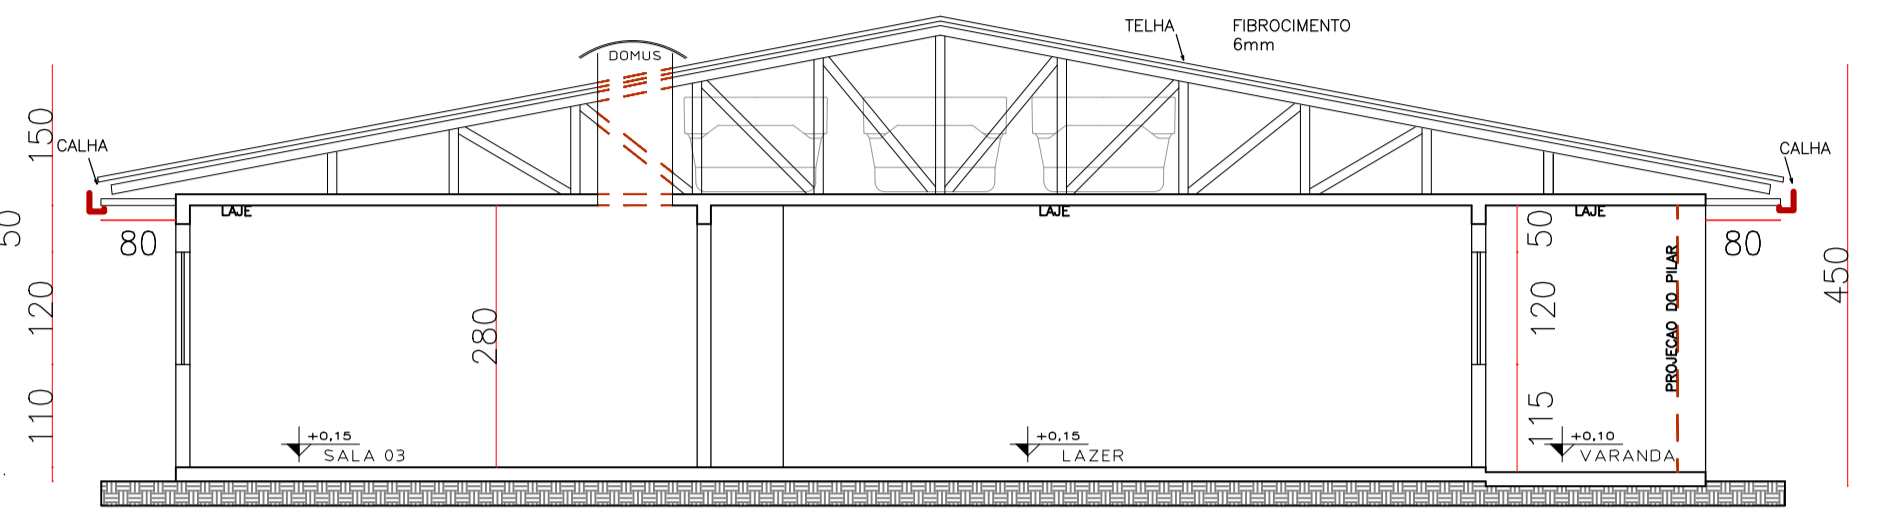


ÓÓÓÓÓÓ CEE/ÆG
CORTE A-A'

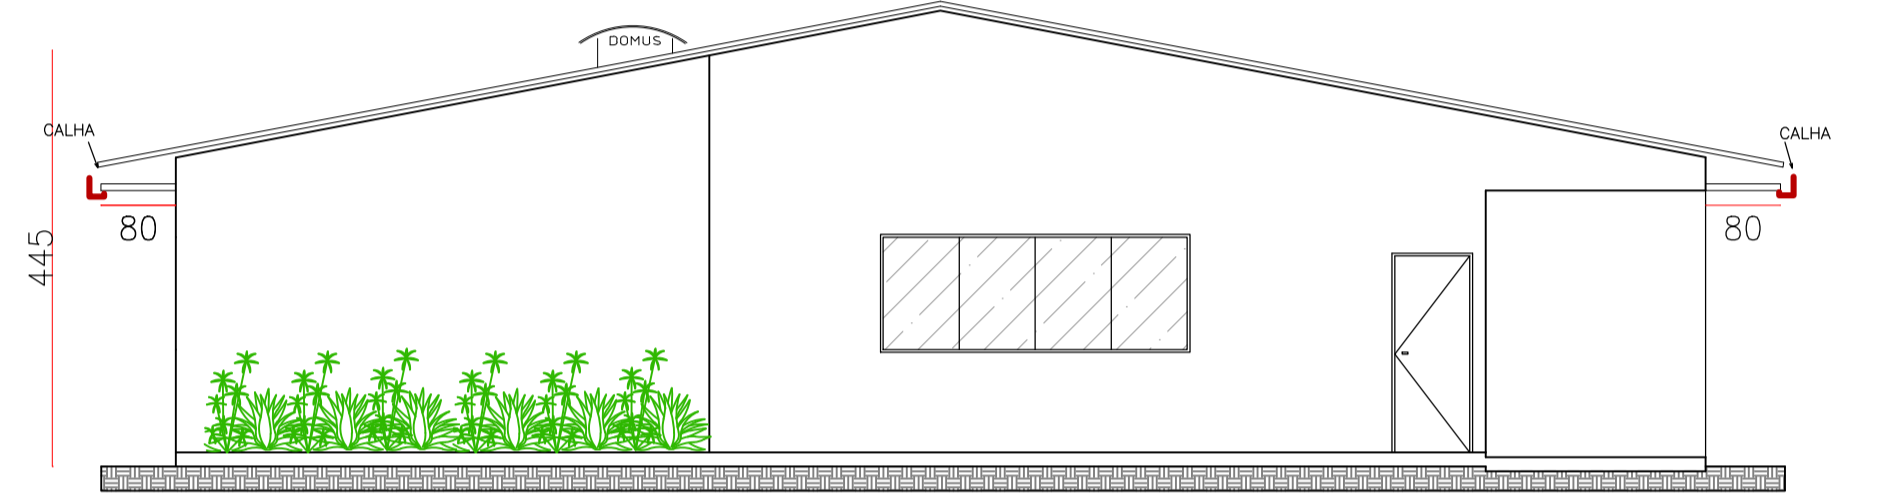


ÓÓÓÓÓÓ CEE/ÆG
FACHADA

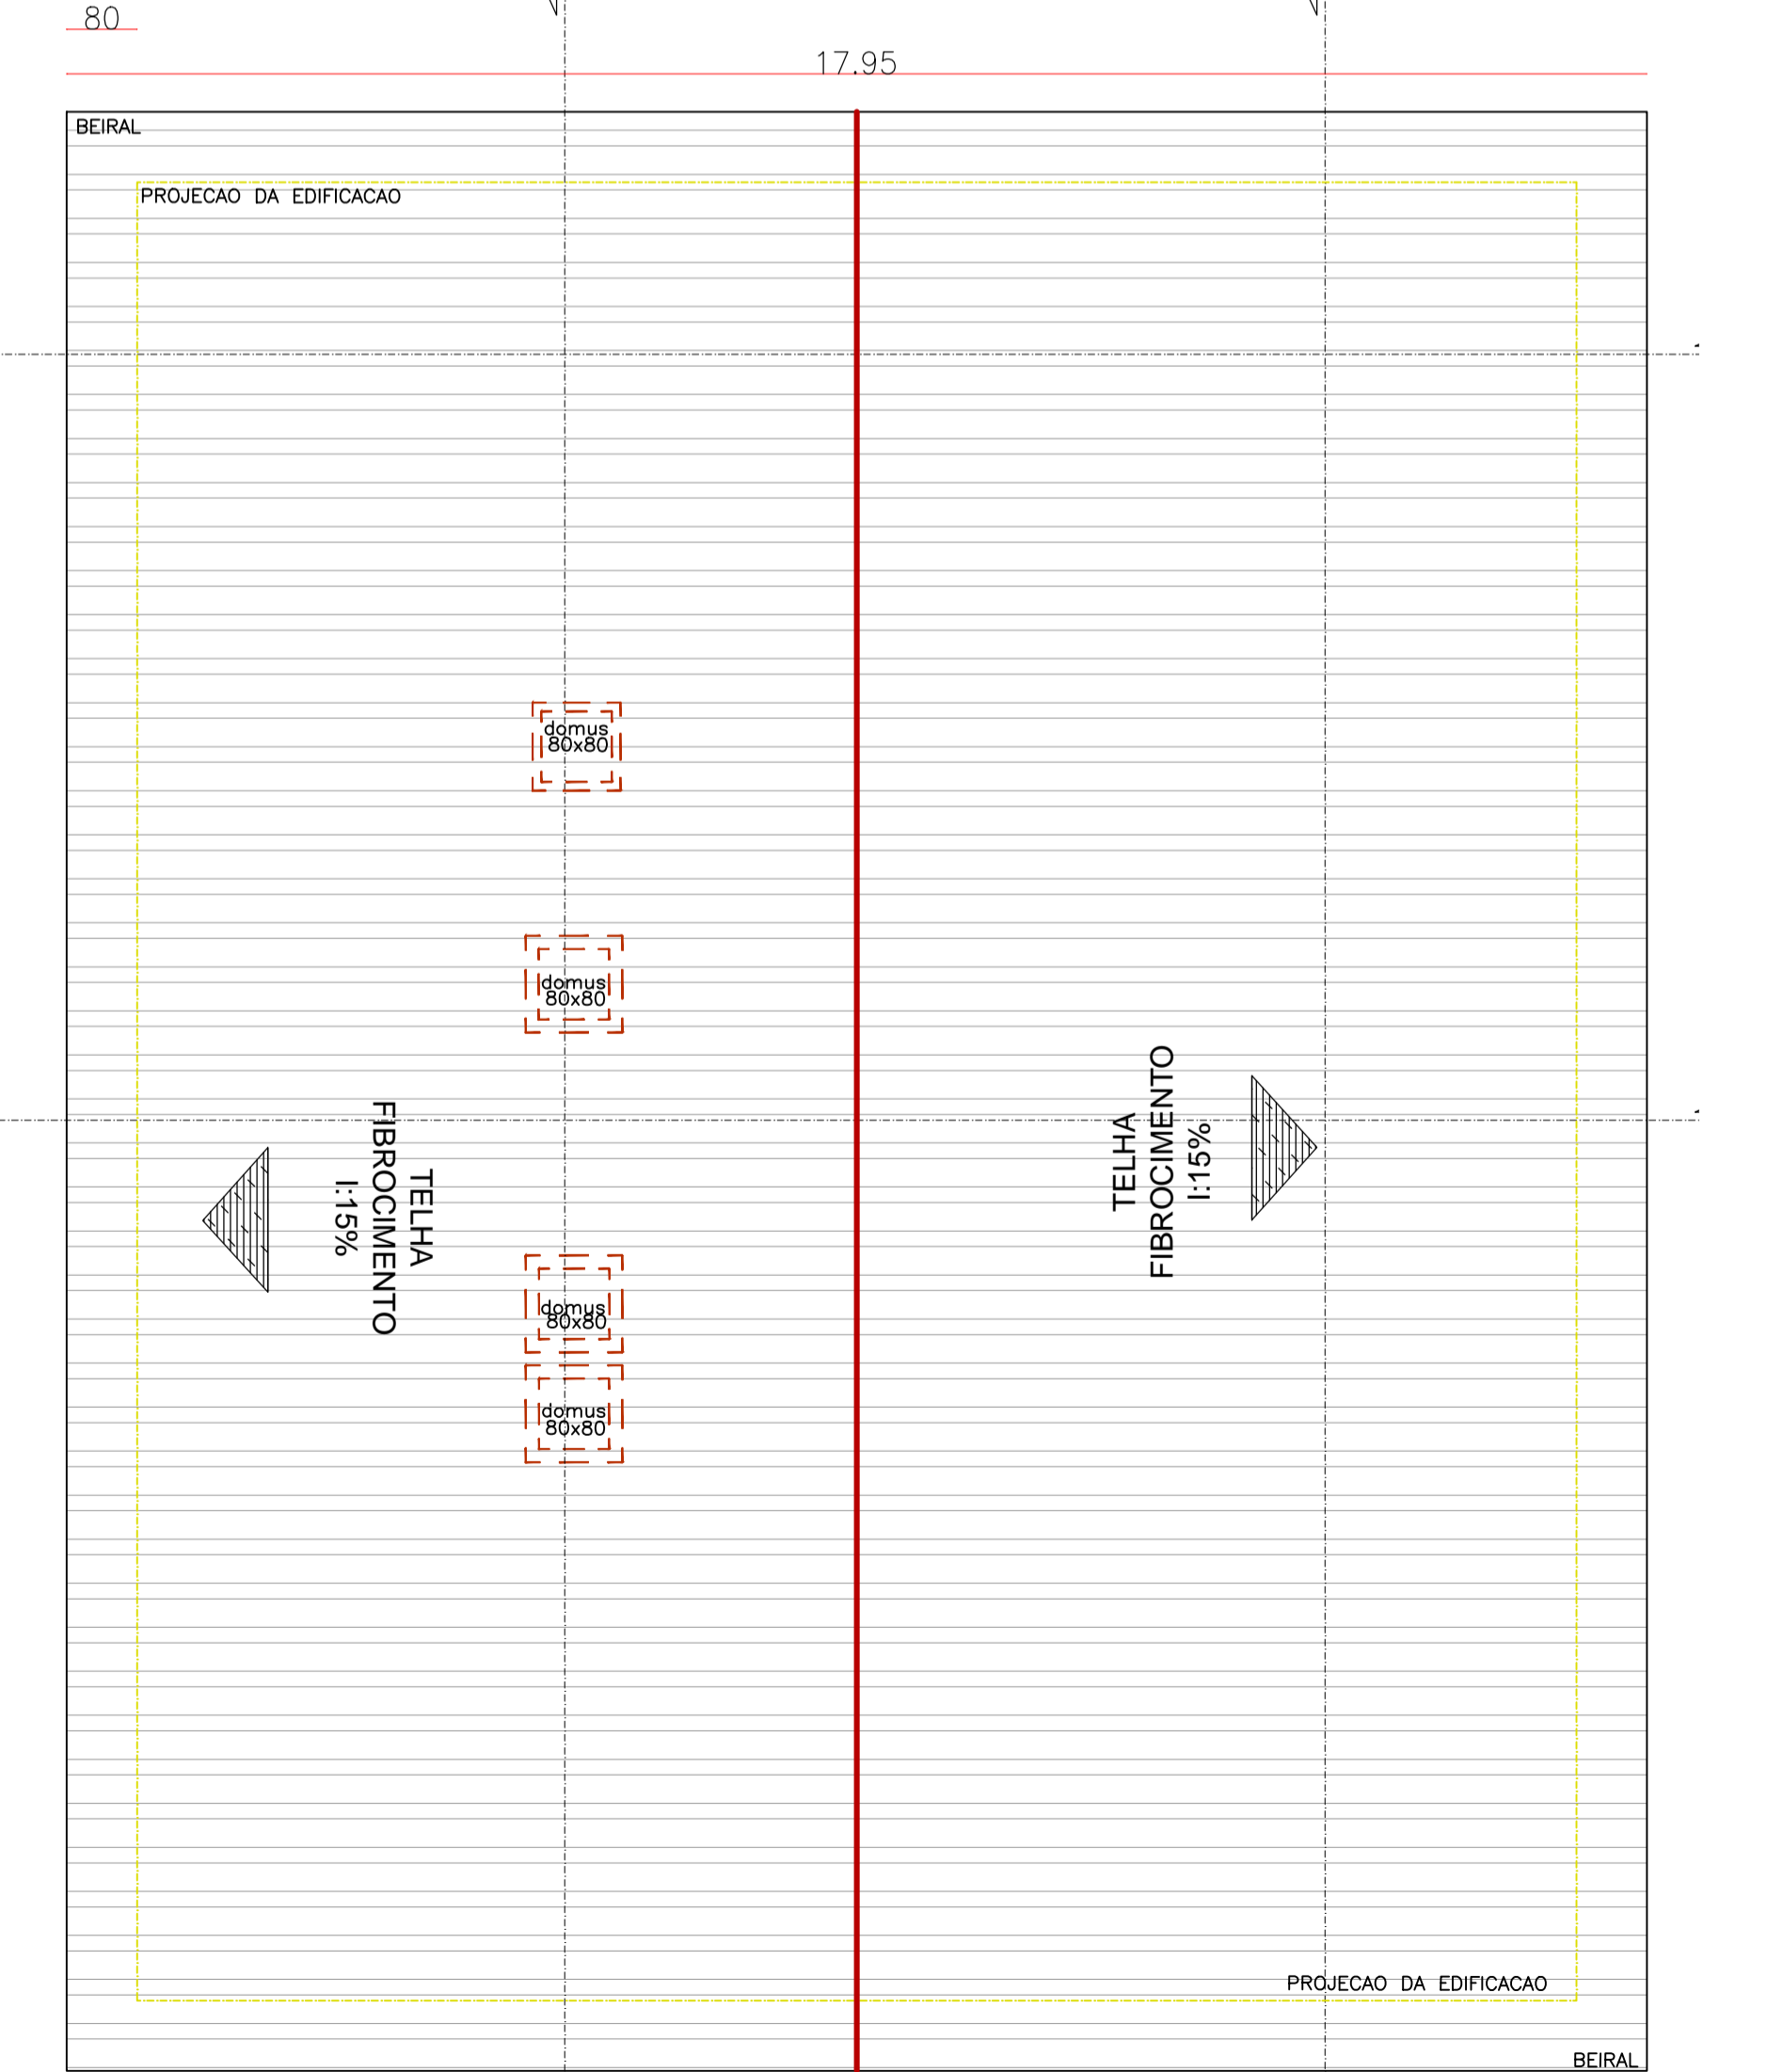


EDIFICACAO 02
COBERTURA
AREA 399,37m2

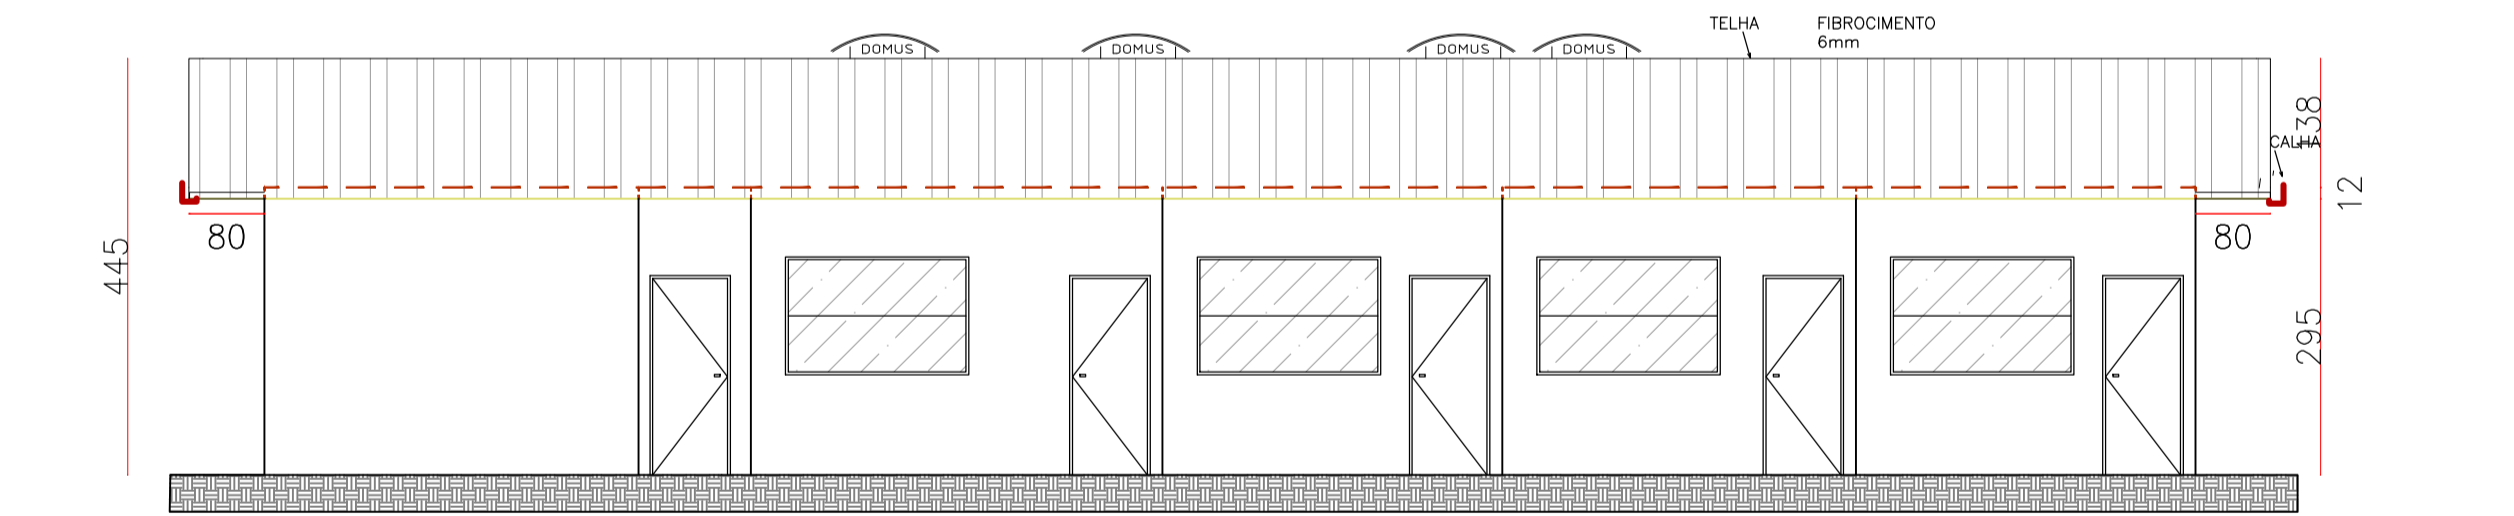

VISTA
ESQUERDA

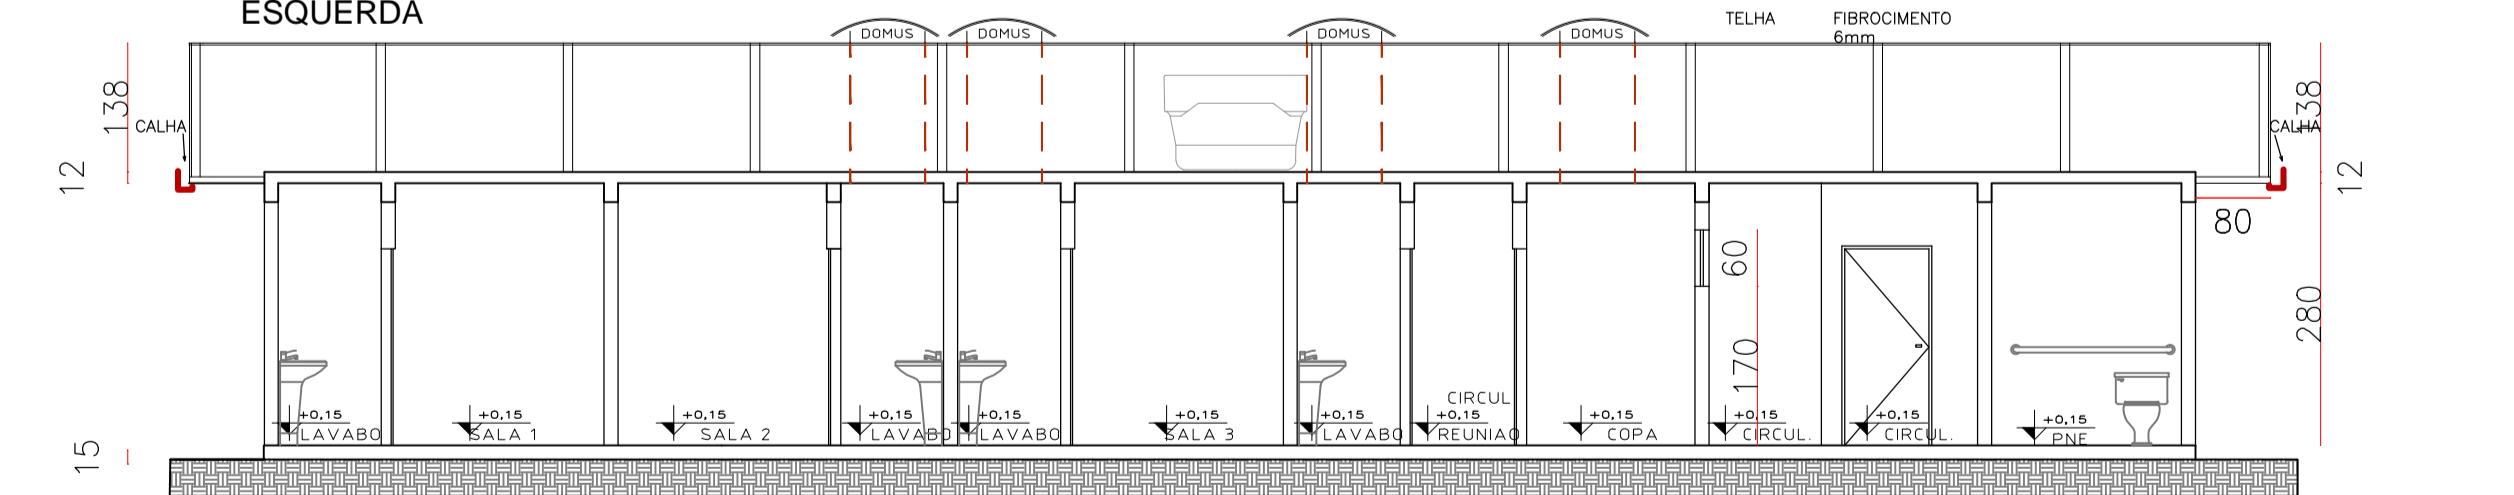

ÓÓÓÓÓÓ CEE/ÆG
CORTE D-D'

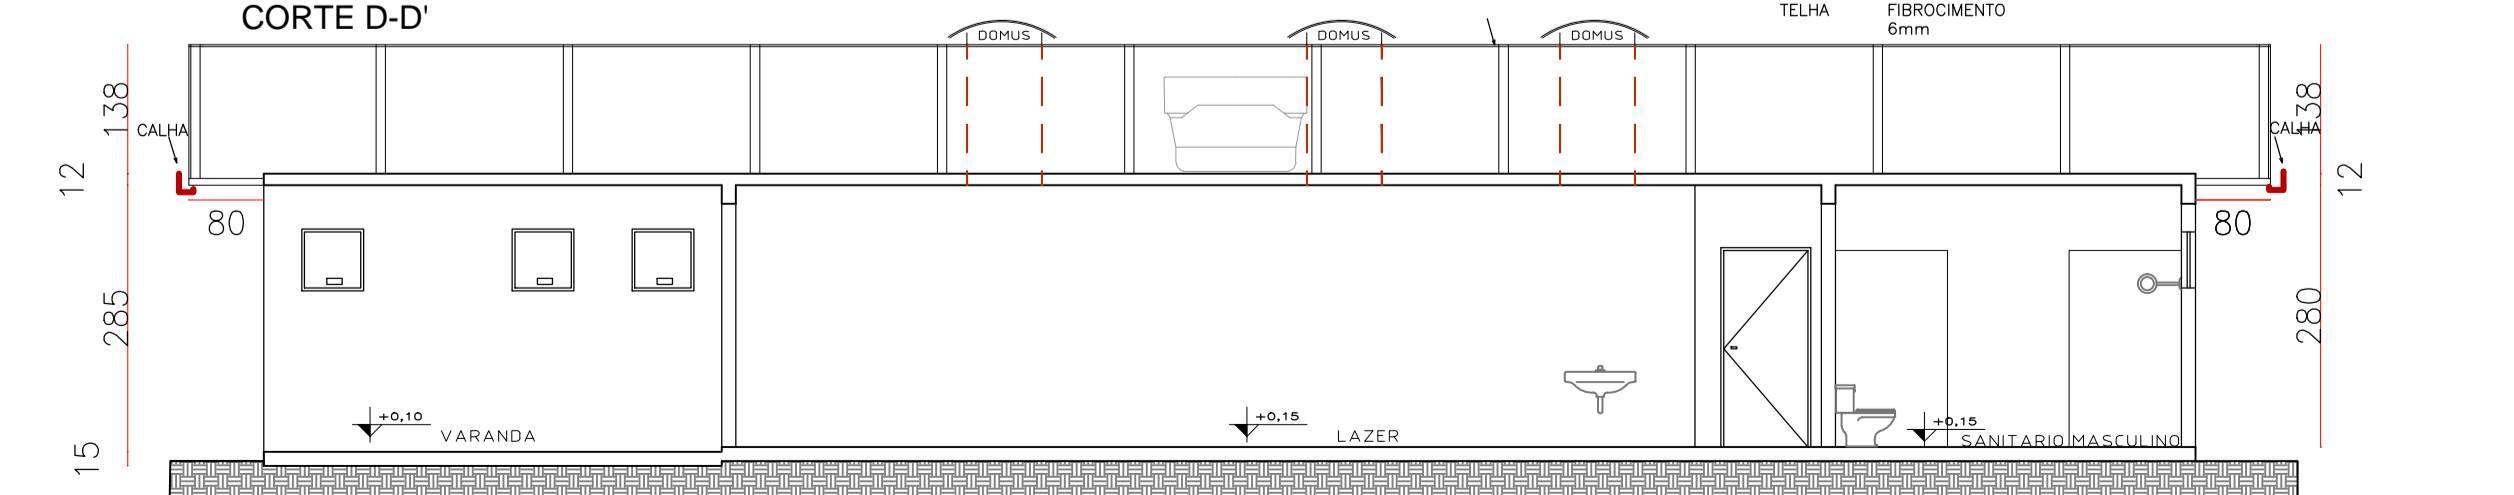

ÓÓÓÓÓÓ CEE/ÆG
CORTE C-C'

TABELA DE ESQUADRIAS

PORTAS									
COD.	MODELO	MATERIAL	VIDRO	TIPO DE ABERTURA	TAMANHO	PEÇOS	QUANT.	CONSTRUCAO	
P1	ABRIR	MADERA	--	1 FOLHA - ABRIR	80X210	0	9	EDIFICACAO 01 E 02	
P2	ABRIR	MADERA	--	1 FOLHA - ABRIR	90X210	0	1	EDIFICACAO 02	
P3	ABRIR	ALUMINIO	--	1 FOLHA - ABRIR	60X180	0	15	EDIFICACAO 02 - SANITARIOS	
P4	ABRIR	MADERA	--	1 FOLHA - ABRIR	60X210	0	4	EDIFICACAO 02	

JANELAS - PERFIL: Alumínio / COR: branca com pintura epóxi									
COD.	MODELO	MATERIAL	VIDRO	TIPO DE ABERTURA	TAMANHO	PEÇOS	QUANT.	CONSTRUCAO	
J01	GUILHOTINA	ALUMINIO	TRANSP.	2 FOLHAS VERTICAL	160X120	110	2	EDIFICACAO 01	
J02	MAXI AR	ALUMINIO	TRANSP.	1 FOLHA - MAX AR	100X60	170	2	EDIFICACAO 01	
J03	MAX AR	ALUMINIO	TRANSP.	1 FOLHA - MAX AR	60X60	170	5	EDIFICACAO 01 E 02	
J04	CORRER	ALUMINIO	TRANSP.	4 FOLHAS 90 GRAUS	180X120	110	4	EDIFICACAO 01 E 02	
J05	MAXI AR	ALUMINIO	TRANSP.	4 FOLHAS - MAXI AR	325X60	170	3	EDIFICACAO 02 - SANITARIOS	
J06	MAXI AR	ALUMINIO	TRANSP.	4 FOLHAS - MAXI AR	325X120	110	3	EDIFICACAO 02 - LAZER	

AEAAAL	CONSULTA
PREFEITURA	CC-FG
LEGITIM/TIQU	DIRETOR

CBL PROJETO ARQUITETONICO
 Cia. Brasileira de Logística PATIO DE ESTACIONAMENTO PARA CAMINHÕES
 EDIFICACAO DE APOIO 02

RTOR/LEGIT/TIQU	CBL - Cia Brasileira de Logística	TGRM/EP/REG	SILVENE DA COSTA ALVES		
CP	CNPJ 03.699.445/0001-95	CREA	PR 77.533-D		
V/VN/Q	PLANTA BAIXA - CORTES - ESQUADRIAS - COBERTURA				
DATA	ESCALAS	AREA LOTE	CTCC/CF/RBCV/CQ	DESENHO	FRANCHA
fev/2015	1/75	55.000,00 m²	817,08 m²	SIL	06/8