



PLANTA - COBERTURA
ESCALA 1:50

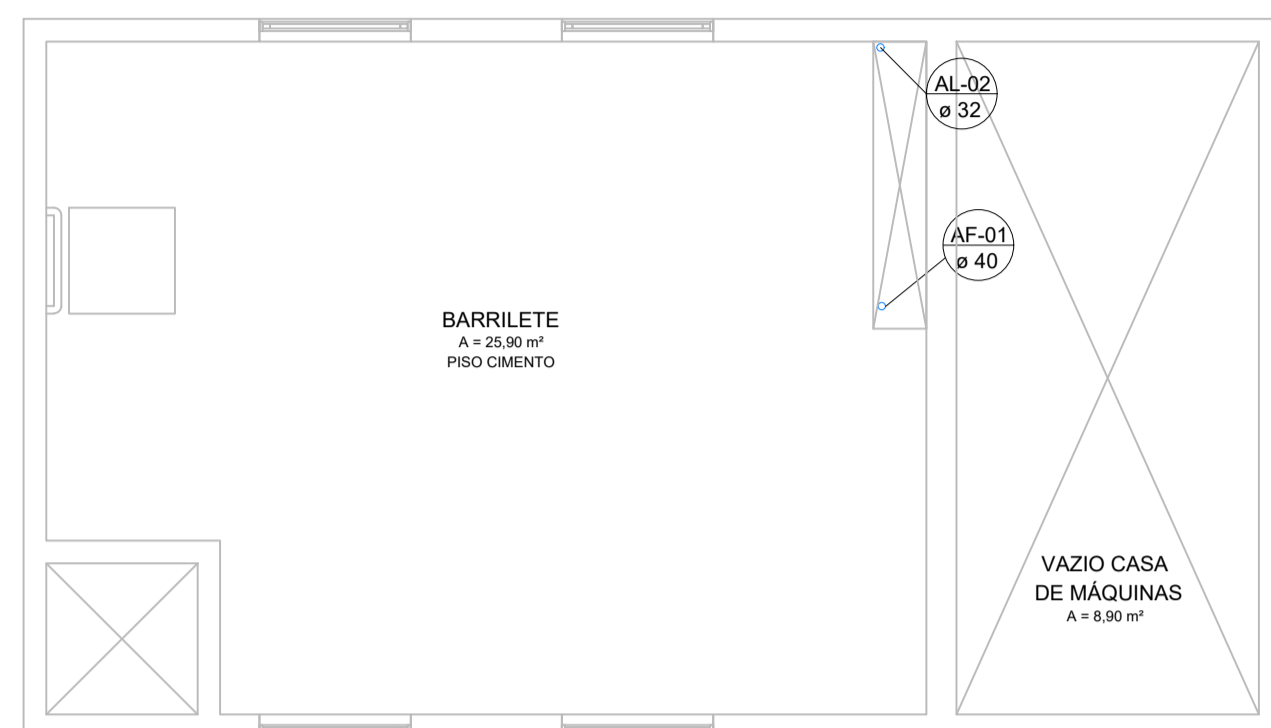


PLANTA - BARRILETE
ESCALA 1:50

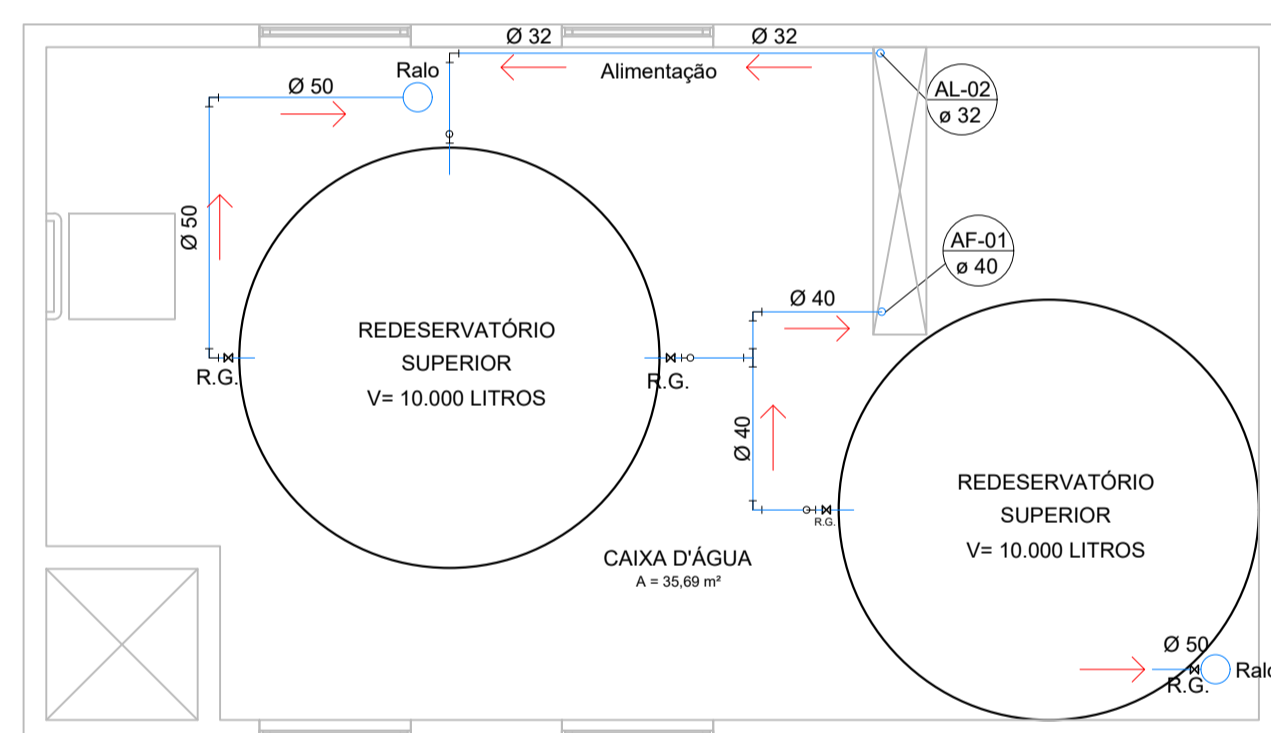

PLANTA - CAIXA D'AGUA
ESCALA 1:50

| LEGENDA | |
|---------|-------------------------------|
| | SENTIDO DO FLUXO |
| | TUBULAÇÃO DE ÁGUA POTÁVEL |
| | AF = TUBULAÇÃO DE ÁGUA FRIA |
| | ø = DIÂMETRO DA TUBULAÇÃO |
| | AL = TUBULAÇÃO DE ALIMENTAÇÃO |
| | ø = DIÂMETRO DA TUBULAÇÃO |

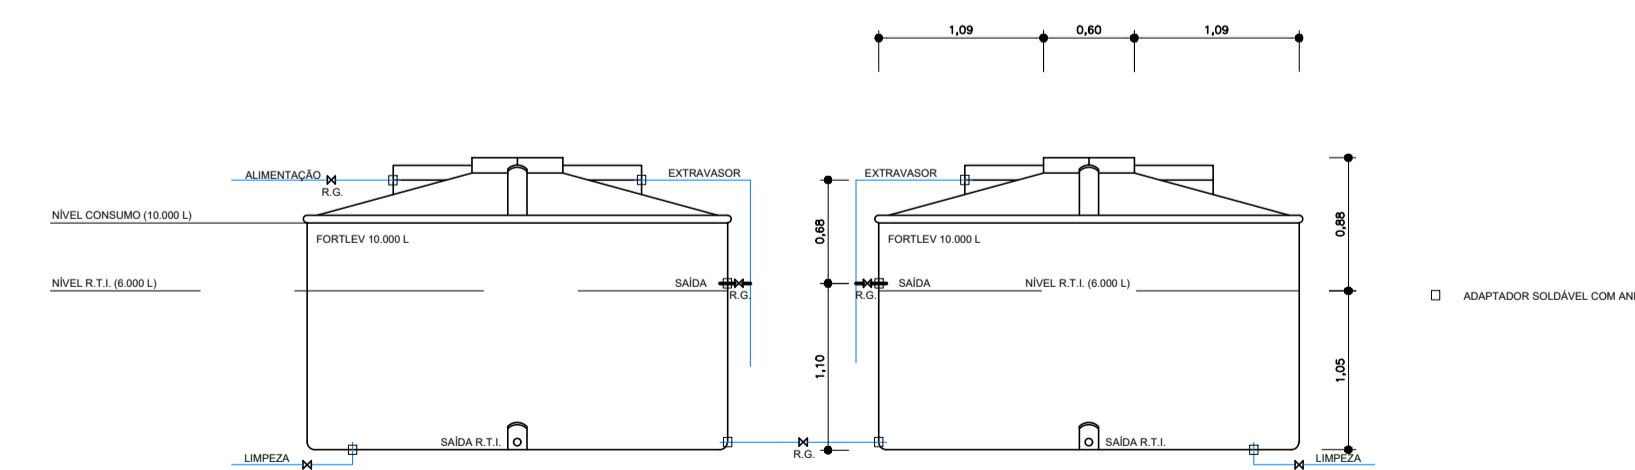

ESQUEMA DE LIGAÇÃO - CAIXA D'AGUA
ESCALA 1:50

| | | |
|----|-----------------|------------|
| 00 | EMISSÃO INICIAL | 31/10/2016 |
| Nº | REVISÃO | DATA |

| | |
|---|-----------------------------------|
| ESTEL ENGENHARIA Rua José Quirino, 147 - São João - CEP 88305-060 - Itajaí-SC Tel: (047) 3046-2001 Fax: (047) 3046-2004 estel@estelengenharia.com.br - www.estelengenharia.com.br | PROJETO Nº 1280/16 |
| | PROJETO HIDROSSANITÁRIO |

| | | |
|--|---|--|
| CLIENTE MUNICÍPIO DE PARANAGUÁ | PROJETO PRÉDIO ADM. DA PREFEITURA DE PARANAGUÁ | |
| | CONTEÚDO PLANTA COBERTURA E BARRILETE - ÁGUA FRIA | |
| | PRANCHAS Nº 03/10 | RESPONSÁVEL TÉCNICO SÉRGIO LUIZ DO AMARAL LOZOVEY CREA/SC 13708-0 |

| AUTOR DO PROJETO | CAD | DATA | REVISÃO | CONTROLE DE PROJETOS |
|------------------|-----------------|----------|----------------|----------------------------|
| SÉRGIO LOZOVEY | LEONARDO RENESE | 10/2016 | 00 | PROJETO DEFINITIVO (X) |
| ÁREA | VERIFICAÇÃO | ESCALA | ARQUIVO | PROJETO NÃO DEFINITIVO () |
| 1.850,00 m² | ÁLVARO VANOLLI | INDICADA | 1280-HID-03-R0 | |