




RUA MANECO VIANA

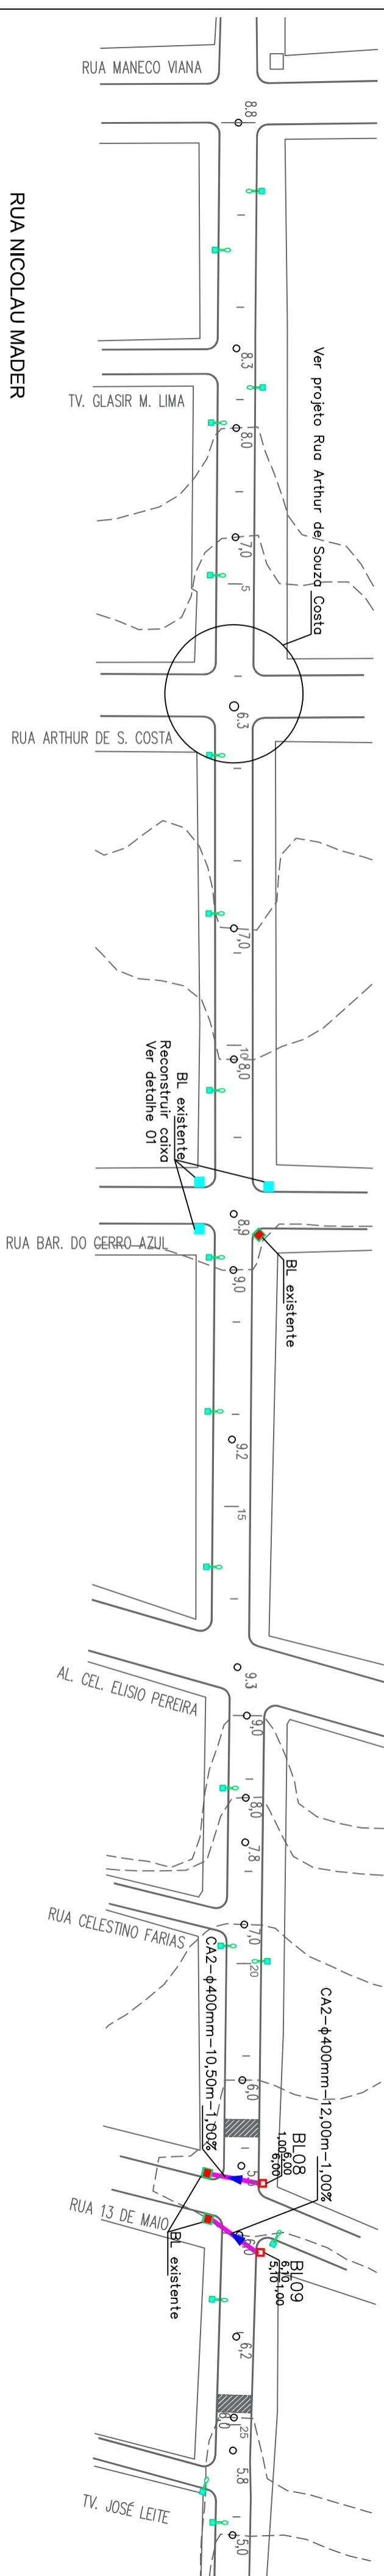

RUA NICOLAU MADER

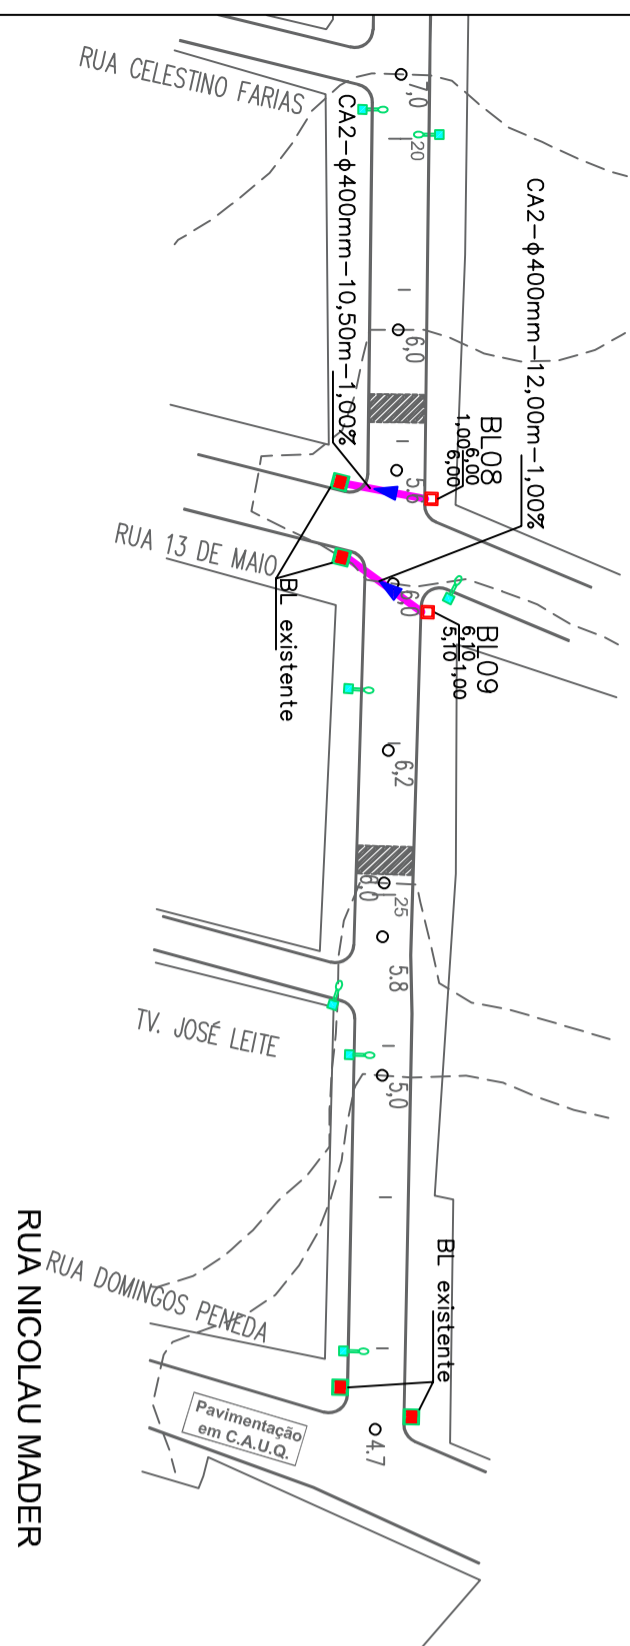


RUA NICOLAU MADER

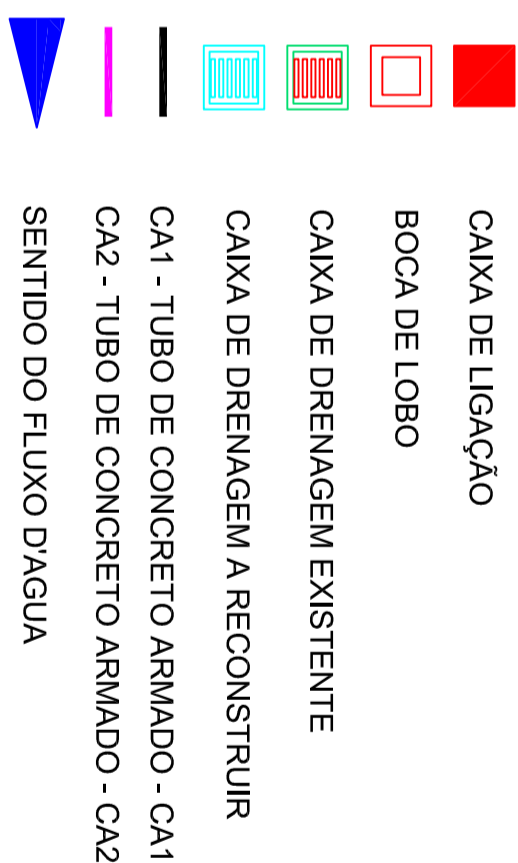

(COTA DO TERRENO)

10,00	1,50
8,50	(PROFUNDIDADE DO COLETOR)

(COTA DO SOLEIRA)

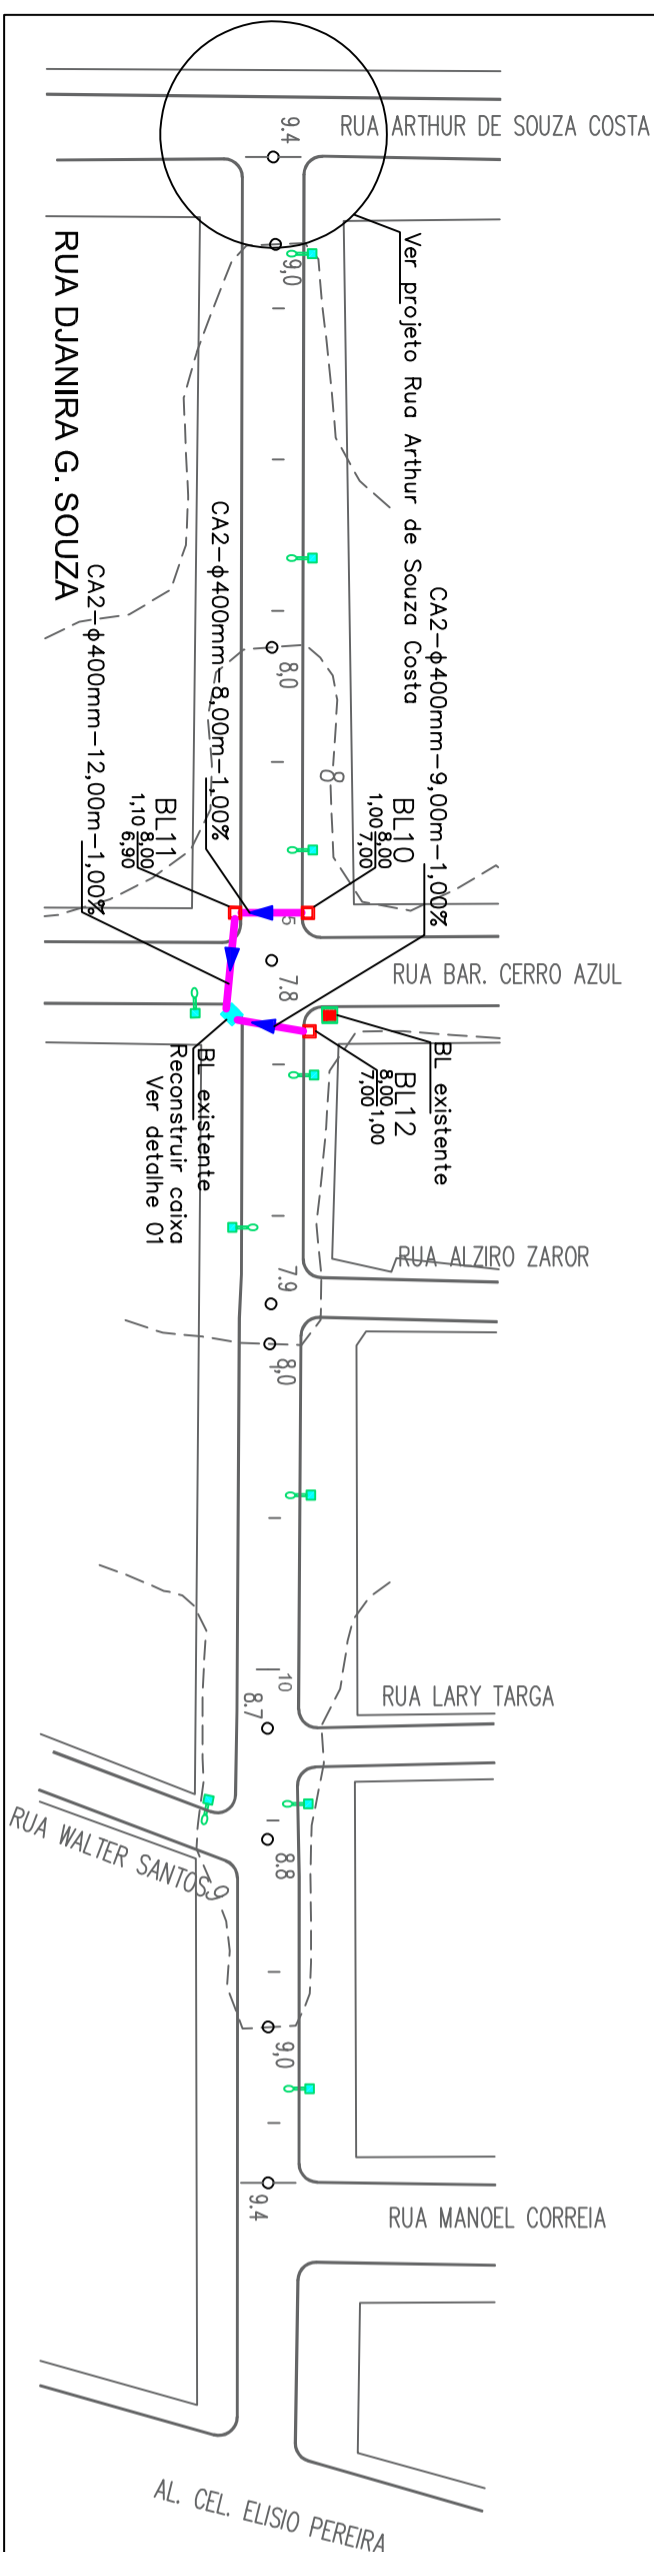



PREFEITURA DE

PARANAGÁ

UNIDADE DE GERENCIAMENTO
DE PROGRAMA - U G P

TÍTULO DO PROJETO: INTEGRADO DE DESENVOLVIMENTO SOCIAL E URBANO DO MUNICÍPIO DE PARANAGUÁ			
INFRAESTRUTURA - RECUPERAÇÃO DE VIAS URBANAS DO MUNICÍPIO			
OBJETO		PROJETO DE DRENAGEM DE VIAS URBANAS - 5.659,90m.	
CONTEÚDO			
Rua Manoel Viana, Rua Nicolau Mader, Rua Dianita G. Souza			
AUTOR DO PROJETO		PROPRIETÁRIO	
ENGº IDEIVAN DA SILVA, JUNIOR		MUNICÍPIO DE PARANAGUÁ	
CREA-PR 134.584/D		PREFEITO - MARCELO ELIAS ROQUE	
DATA	JUNHO/2018	ESCALA	Indicada
DESENHO		EXTENSÃO DA VIA	
Ilustração de Silva Junior		570,70m	
		267,90m	
		PRANCHETA	
		2	