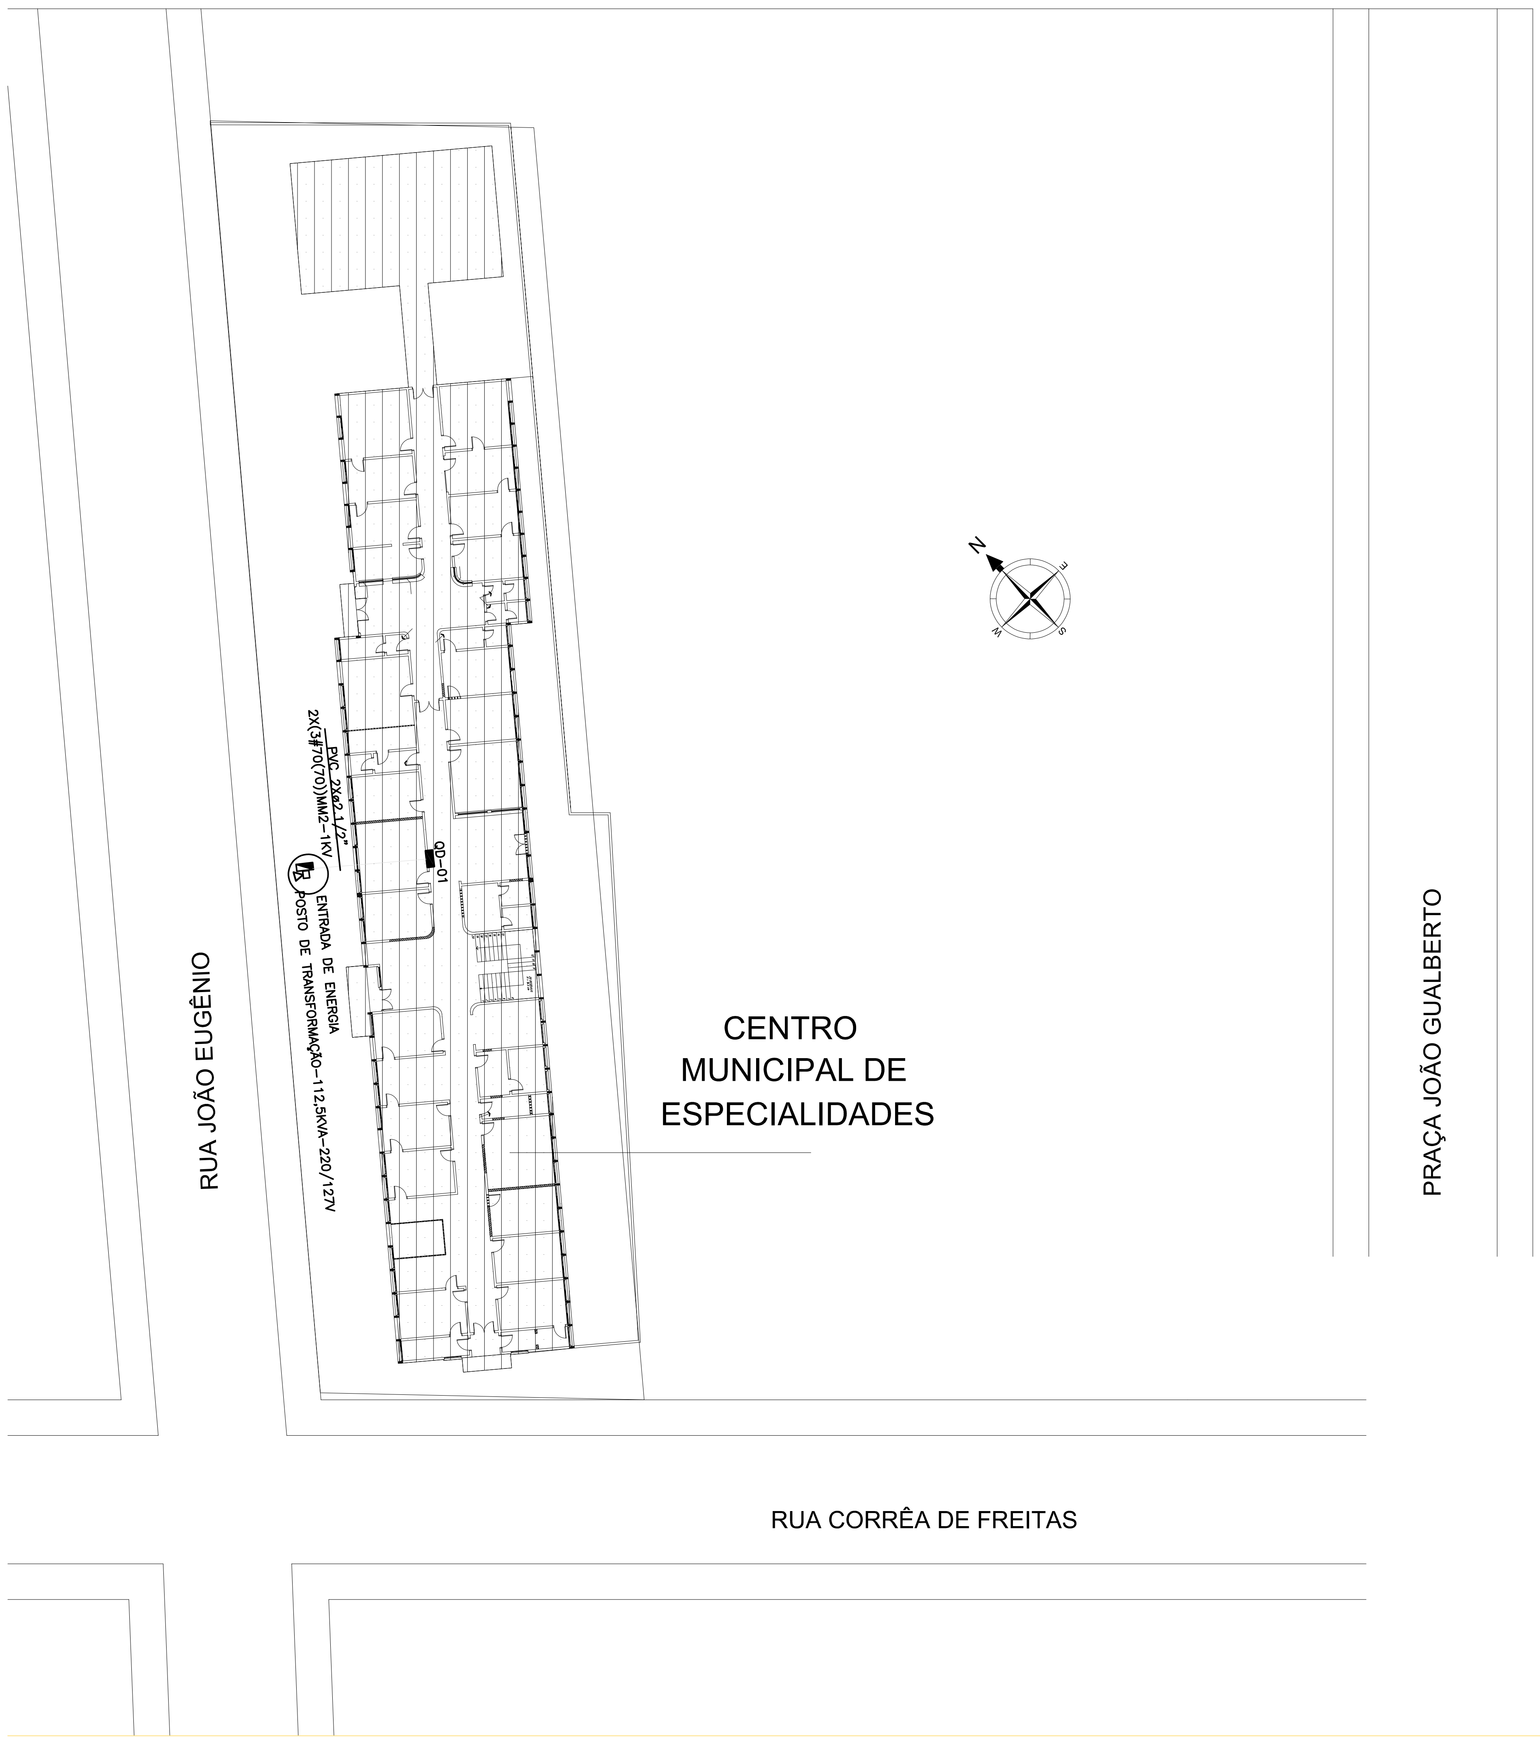

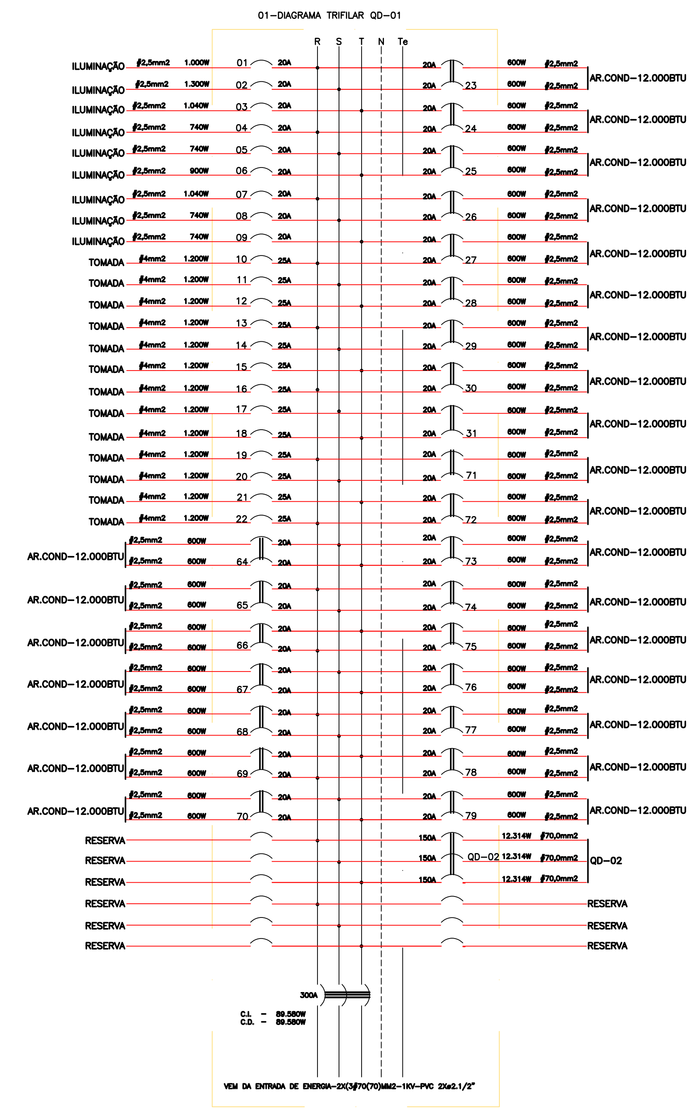

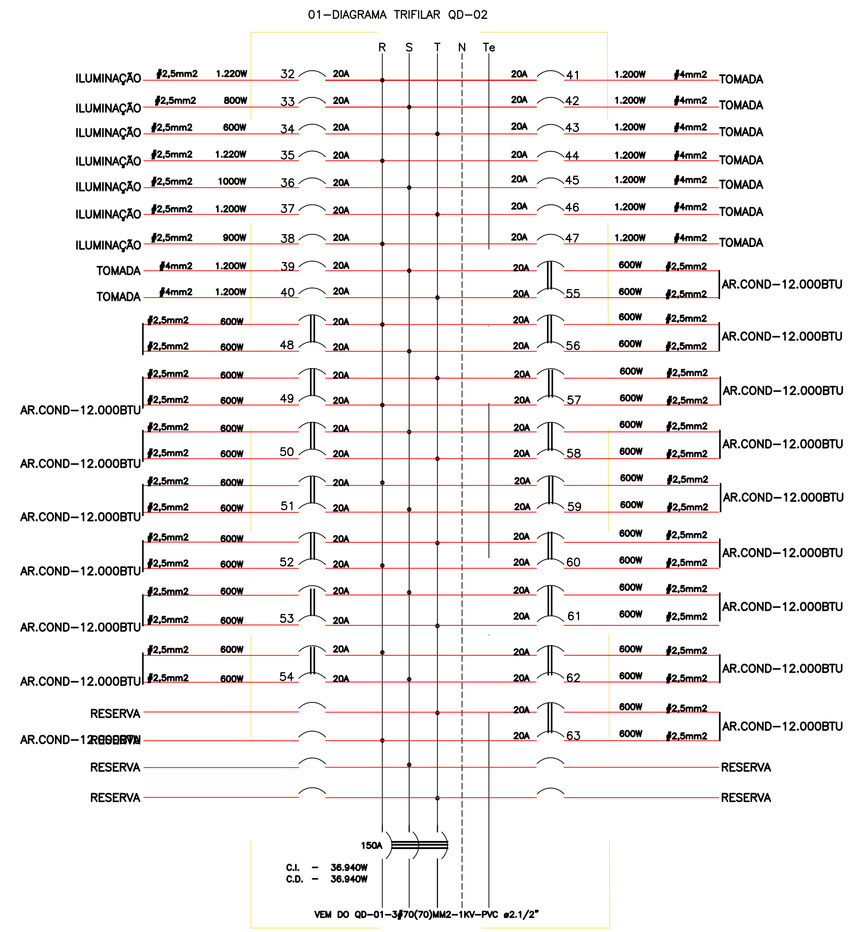

CREA - PR / AEAAL	CONSULTA
PREFEITURA	SAÚDE
SECRETÁRIO	DIRETOR

PREFEITURA MUNICIPAL DE PARANAGUÁ
ADMINISTRAÇÃO DR. EDISON DE OLIVEIRA KERSTEN
SECRETARIA MUNICIPAL DE SERVIÇOS URBANOS
SECRETÁRIO: CARLOS ANDRE GRIGUC

TÍTULO	PROJETO ELÉTRICO
OBRA	C.M.E
CONTEÚDO	DIAGRAMA UNIFILAR GERAL E IMPLANTAÇÃO
RESP. TÉCNICO PROJETO	ALAN ANGEL SOLIS CREA/PR-701870
PROPRIETÁRIO	MUNICÍPIO DE PARANAGUÁ
DATA	JULHO/2016
ESCALA	INDICADA
DESENHO	ALAN
ÁREA AMPLIADA	
PRANCHA	03/03