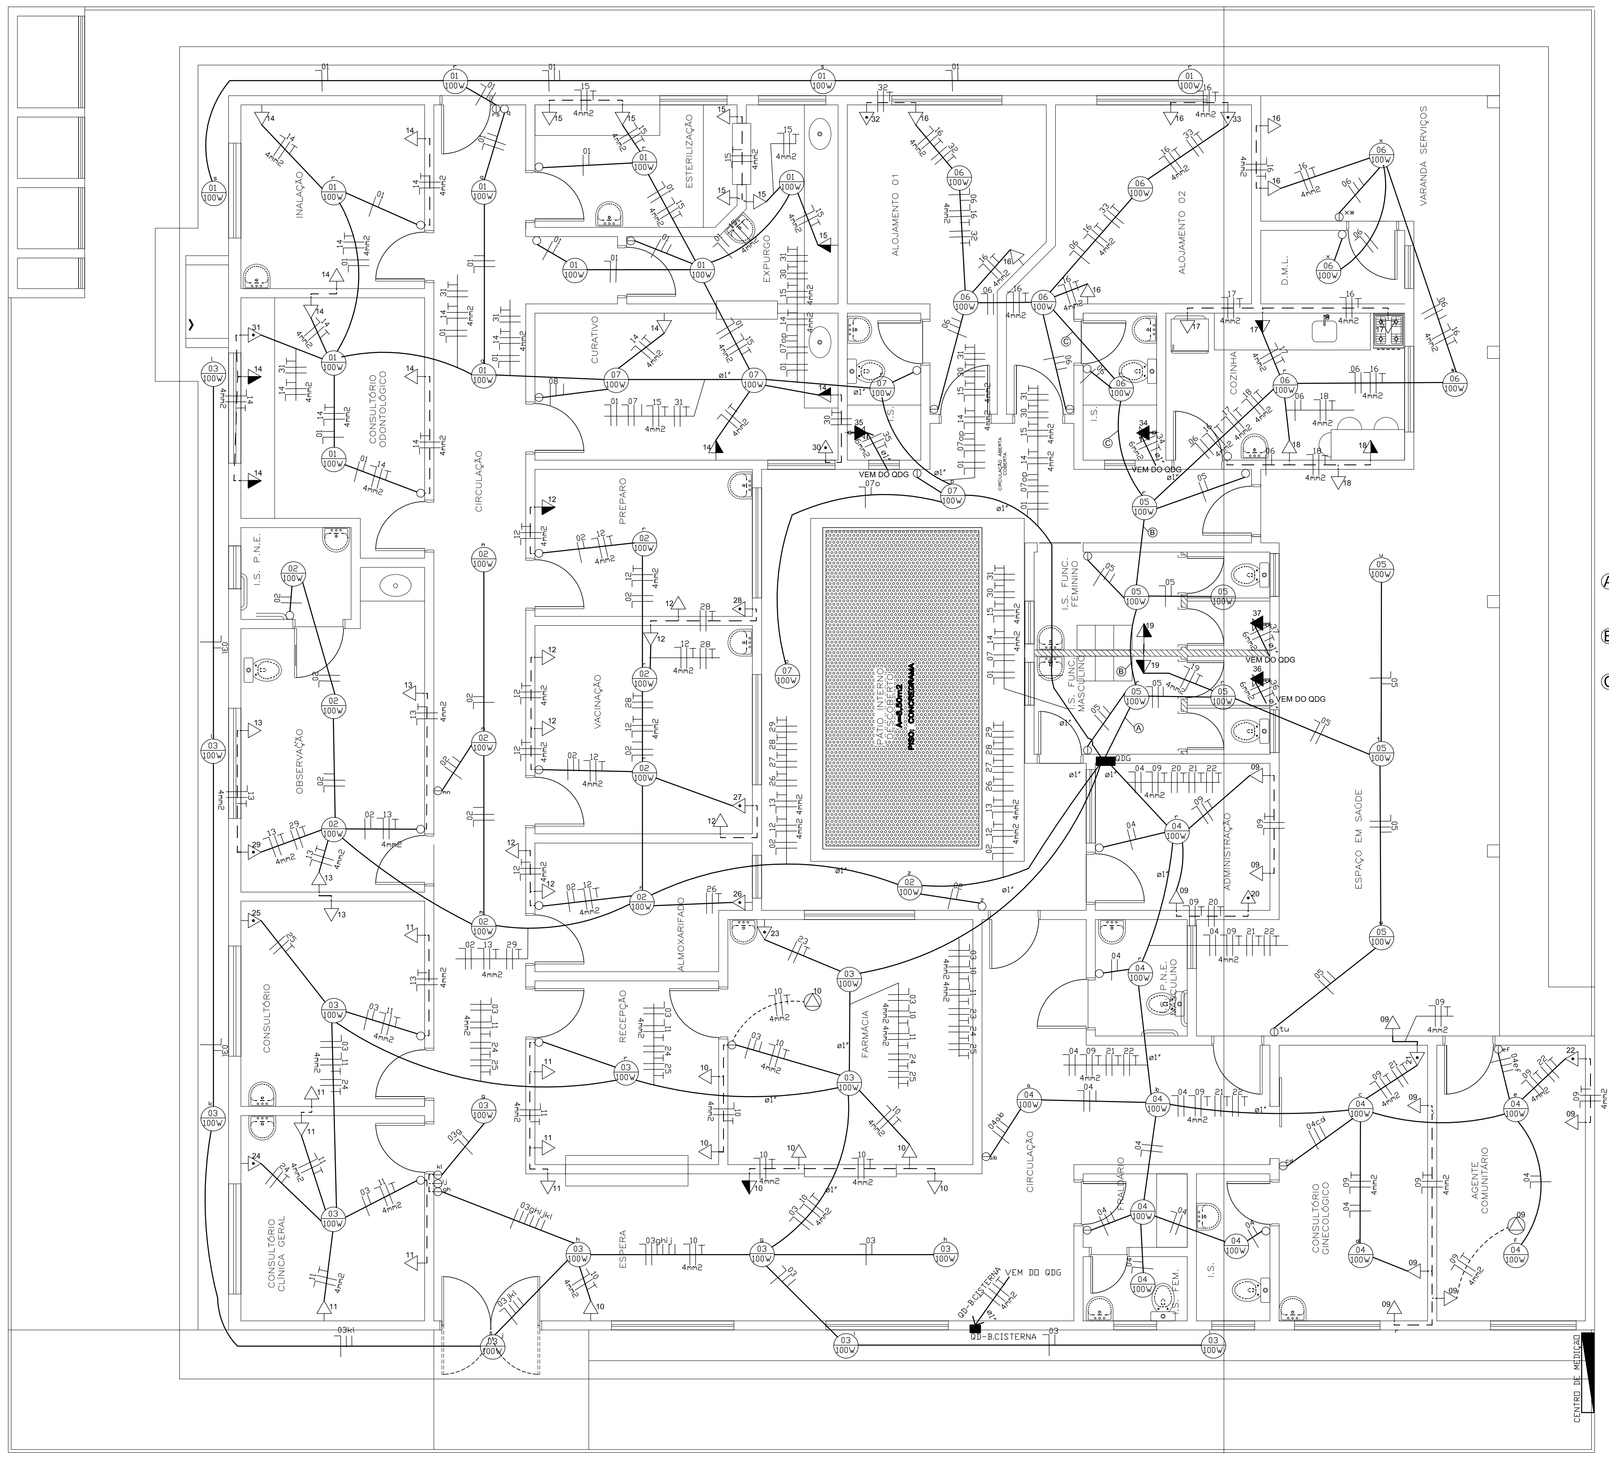

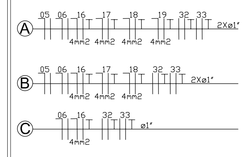

SIMBOLOGIA:

	– PONTO DE LUZ INCANDESCENTE OU FLUORESCENTE NO TETO – CX. 4" x 4" (FUNDO MÓVEL)
	– IDEM, NA PAREDE – CX. 2" x 4" – h=1800mm
	– PONTO PARA AR CONDICIONADO – CX. 2" x 4" – h=1800MM.
	– INTERRUPTOR CAMPANHIA DE 1 TECLA SIMPLES – CX. 2" x 4" – h=1100mm
	– QUADRO DE DISTRIBUIÇÃO DE LUZ E TOMADAS – h=1300mm
	– INTERRUPTOR DE 1 TECLA SIMPLES – CX. 2" x 4" – h=1100mm
	– IDEM, 2 TECLAS SIMPLES
	– IDEM, 3 TECLAS SIMPLES
	– IDEM, 1 TECLA PARALELA
	– TOMADA MONOFÁSICA UNIVERSAL 2P + T, 16A, COR: BRANCA – CX. 2" x 4" – INSTALADA SOB A MESA
	– CONJUNTO INTERRUPTOR 1 TECLA SIMPLES COM TOMADA MONOFÁSICA UNIVERSAL – CX. 2" x 4" h=1100mm
	– TOMADA MONOFÁSICA UNIVERSAL 2P + T, 16A, COR: PRETA – CX. 2" x 4" – h=300mm
	– IDEM, h=1300mm
	– PONTO PARA CHUVEIRO ELÉTRICO – CX. 2" x 4" – h=2000mm
	– TUBULAÇÃO PELO TETO
	– TUBULAÇÃO PELO PISO OU PAREDE
	–CAIXA DE PASSAGEM EM CONCRETO 30X30X30CM SOB O PISO
	– TUBULAÇÃO COM CONDUTORES NEUTRO, FASE, RETORNO E TERRA. BITOLA 2,5mm2, CIRCUITO 2.

NOTAS:

-TODAS AS TUBULAÇÕES DEVERÃO SER DE PVC RÍGIDO OU CORRUGADO 1ª LINHA
-TUBULAÇÕES NÃO INDICADAS DIÂMETRO 3/4"
-FIAÇÕES NÃO INDICADAS BITOLA 2,5MM2
-PADRONIZAÇÃO DE CORES PARA CONDUTORES FASE:- VERMELHO
NEUTRO:- AZUL
RETORNO:- BRANCO
TERRA:- VERDE

01-DIAGRAMA TRIFILAR QD-2- A INCLUIR

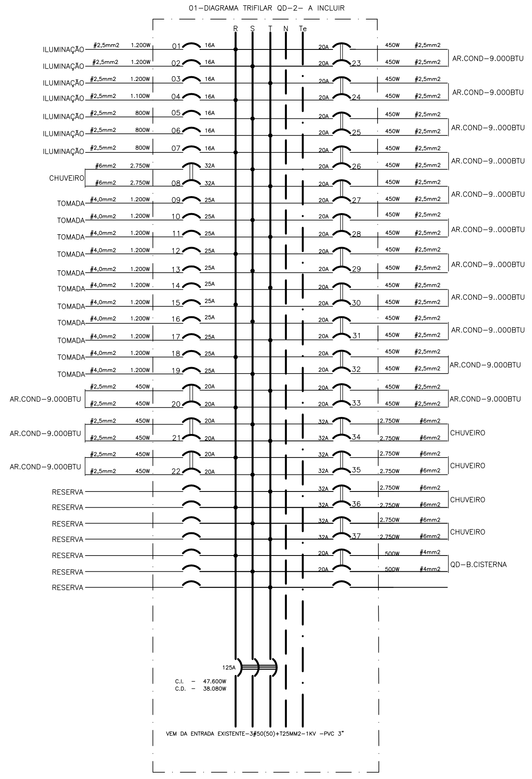

CREA - PR / AEAAL	CONSULTA
PREFEITURA	SAÚDE
SECRETÁRIO	DIRETOR

PREFEITURA MUNICIPAL DE PARANAGUÁ

ADMINISTRAÇÃO DR. EDISON DE OLIVEIRA KERSTEN
SECRETARIA MUNICIPAL DE PLANEJAMENTO
SECRETÁRIO: RITA DE KASSIA NANAMI ABE

TÍTULO	PROJETO ELÉTRICO
OBRA	U.B.S. PRAIA DE ENCANTADAS - ILHA DO MEL
CONTEÚDO	PLANTA BAIXA E DIAGRAMA TRIFILAR

RESP. TÉCNICO PROJETO: ALAN ANGEL SOLIS, CREA-PR-70187/D
PROPRIETÁRIO: MUNICÍPIO DE PARANAGUÁ

DATA	ESCALA	DESENHO	ÁREA AMPLIADA	PRANCHA
SETEMBRO/2013	INDICADA	MJ	405,95 m²	02/03