PRODUCED BY AN AUTODESK EDUCATIONAL PRODUCT

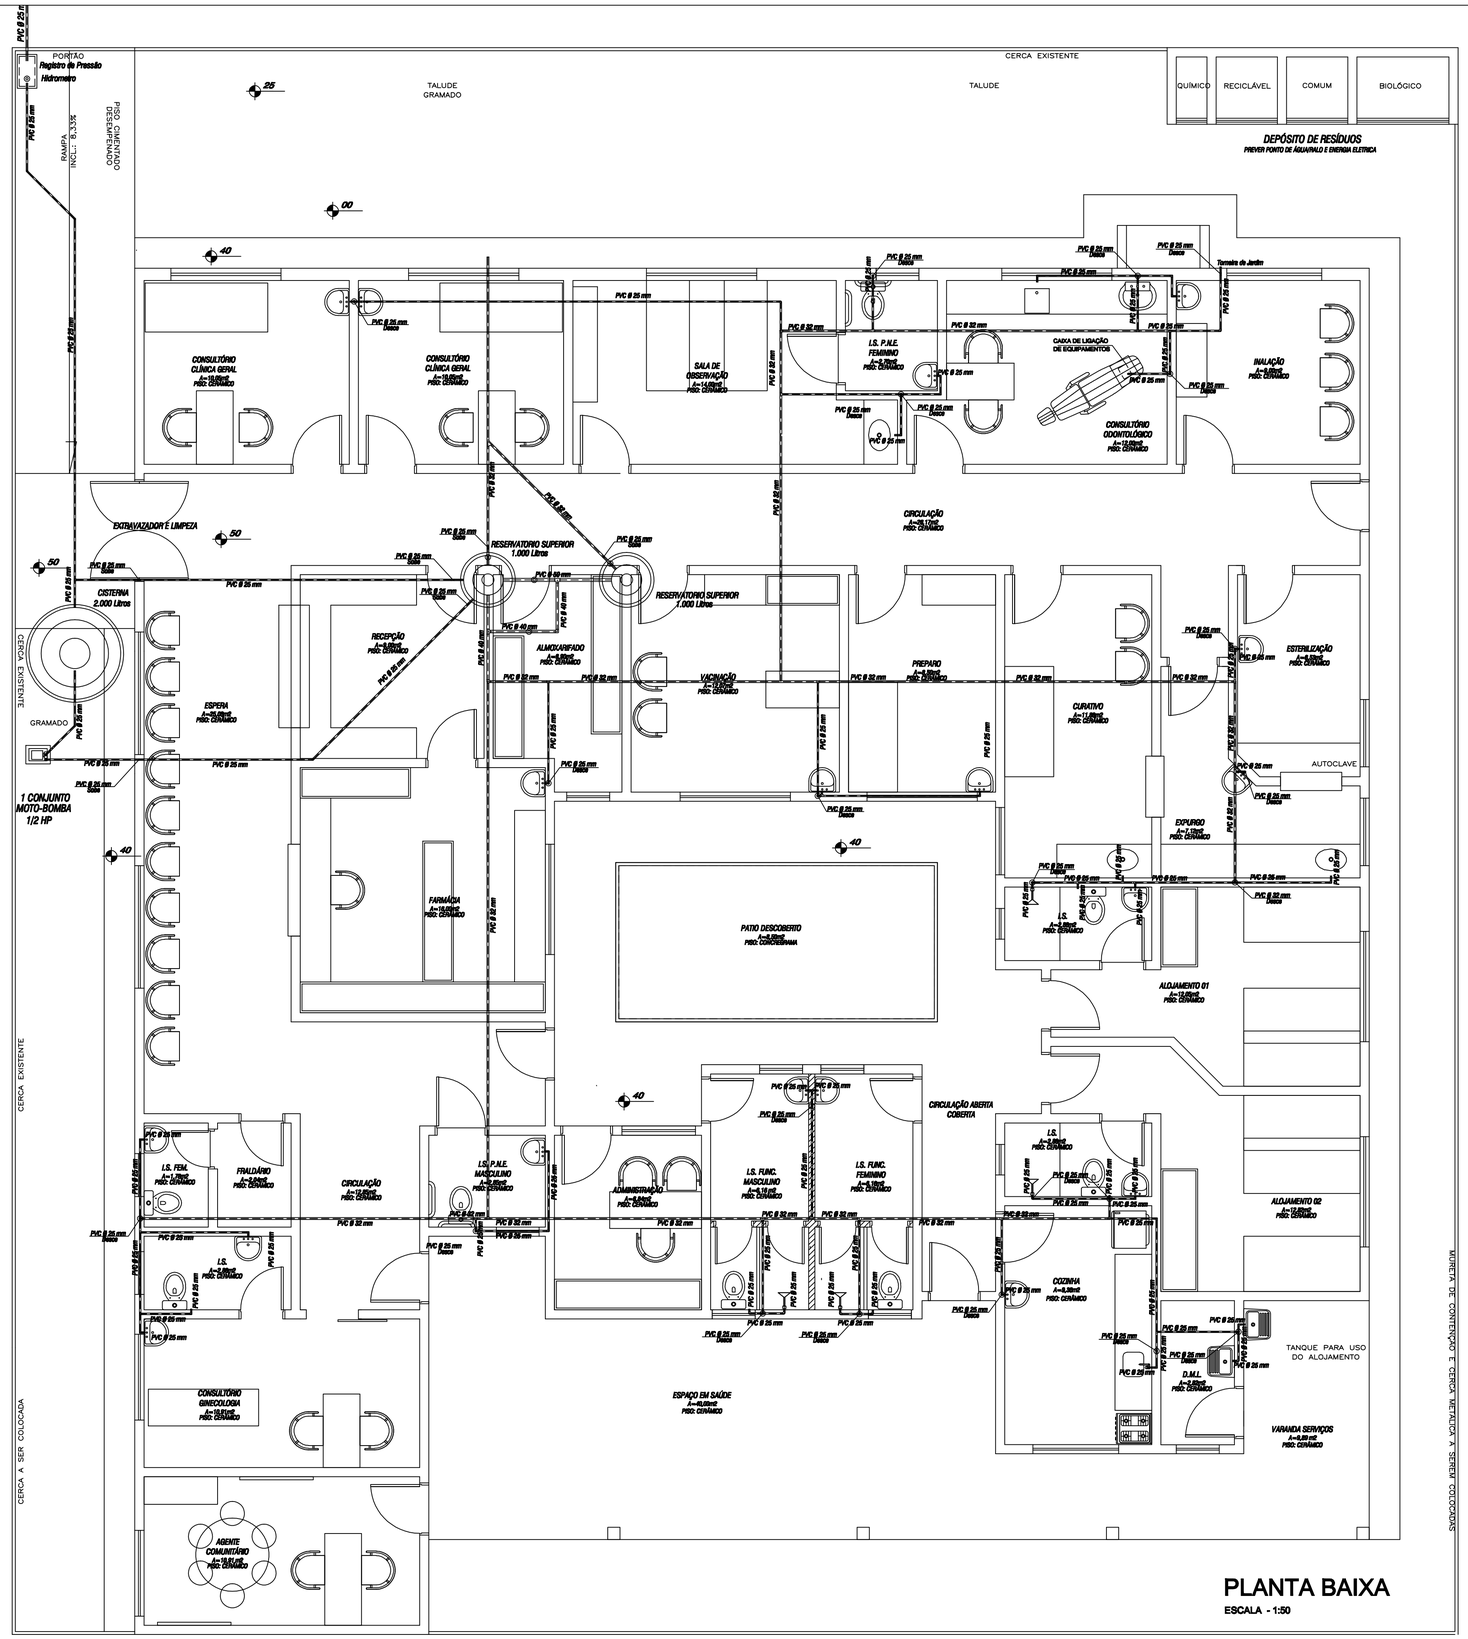

PLANTA BAIXA

ESCALA - 1:50

DETALHES

SEM ESCALA

DADOS:

População Permanente

Np = 12 pessoas

C = 80 L/pessoa x dia

Lf = 1,0 L/pessoa x dia

K = 65 dia

Ci = 90 L/m2 x dia

População Provisoria

Np = 80 pessoas

C = 25 L/pessoa x dia

Lf = 0,2 L/pessoa x dia

K = 65 dia

Ci = 90 L/m2 x dia

VOLUME DE CONTRIBUIÇÃO DIÁRIA E TEMPO DE DETENÇÃO

População Permanente

Vcd = (N C) = 12 · 80 = 960

População Provisoria

Vcd = (N C) = 88 · 25 = 2.200

Volume diario Total

Vcd = (N C) = 3.160

Vcd = 3.160 L/dia ⇨ T = 0,83 dia

Volume Nec. = 3.160 x 25% = 3.950 Litros

Volume Adotado = 4.000 litros = 4,0 m3

DETALHE PADRÃO CAIXA D'AGUA SUPERIOR

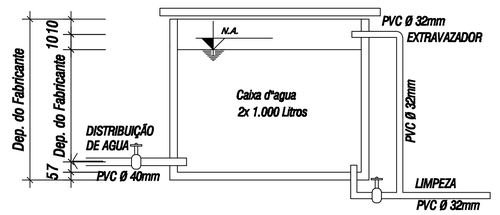

DETALHE PADRÃO CISTERNA

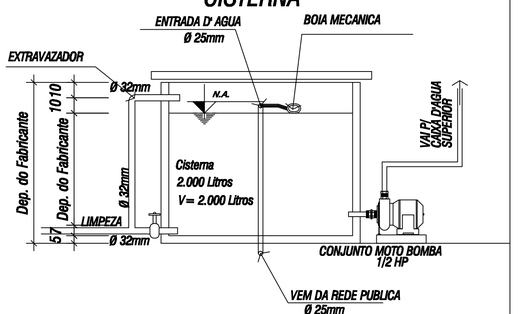

DETALHE DA CAIXA DE DISTRIBUIÇÃO DO DENTISTA

PREFEITURA MUNICIPAL DE PARANAGUÁ

ADMINISTRAÇÃO Dr. EDISON DE OLIVEIRA KERSTEN

SECRETARIA MUNICIPAL DE PLANEJAMENTO, ORÇAMENTO E GESTÃO

TÍTULO	PROJETO HIDROSSANITARIO
OBRA	U.B.S. PRAIA DE ENCANTADAS - ILHA DO MEL
CONTEÚDO	HIDRAULICA: PLANTA BAIXA - DETALHES

RESP. TECNICO PROJETO: RUY JOSÉ RIBEIRO, CREA: 18.036-D

PROPRIETÁRIO: MUNICÍPIO DE PARANAGUÁ, PREFEITO - Dr. EDISON DE OLIVEIRA KERSTEN

DATA	ESCALA	DESENHO	AREA CONSTRUIDA	PRANCHA
AGOSTO/2013	INDICADA	RJR	405,95 m²	01/03

PRODUCED BY AN AUTODESK EDUCATIONAL PRODUCT
PRODUCED BY AN AUTODESK EDUCATIONAL PRODUCT
PRODUCED BY AN AUTODESK EDUCATIONAL PRODUCT