


TRAPICHE


TRAPICHE

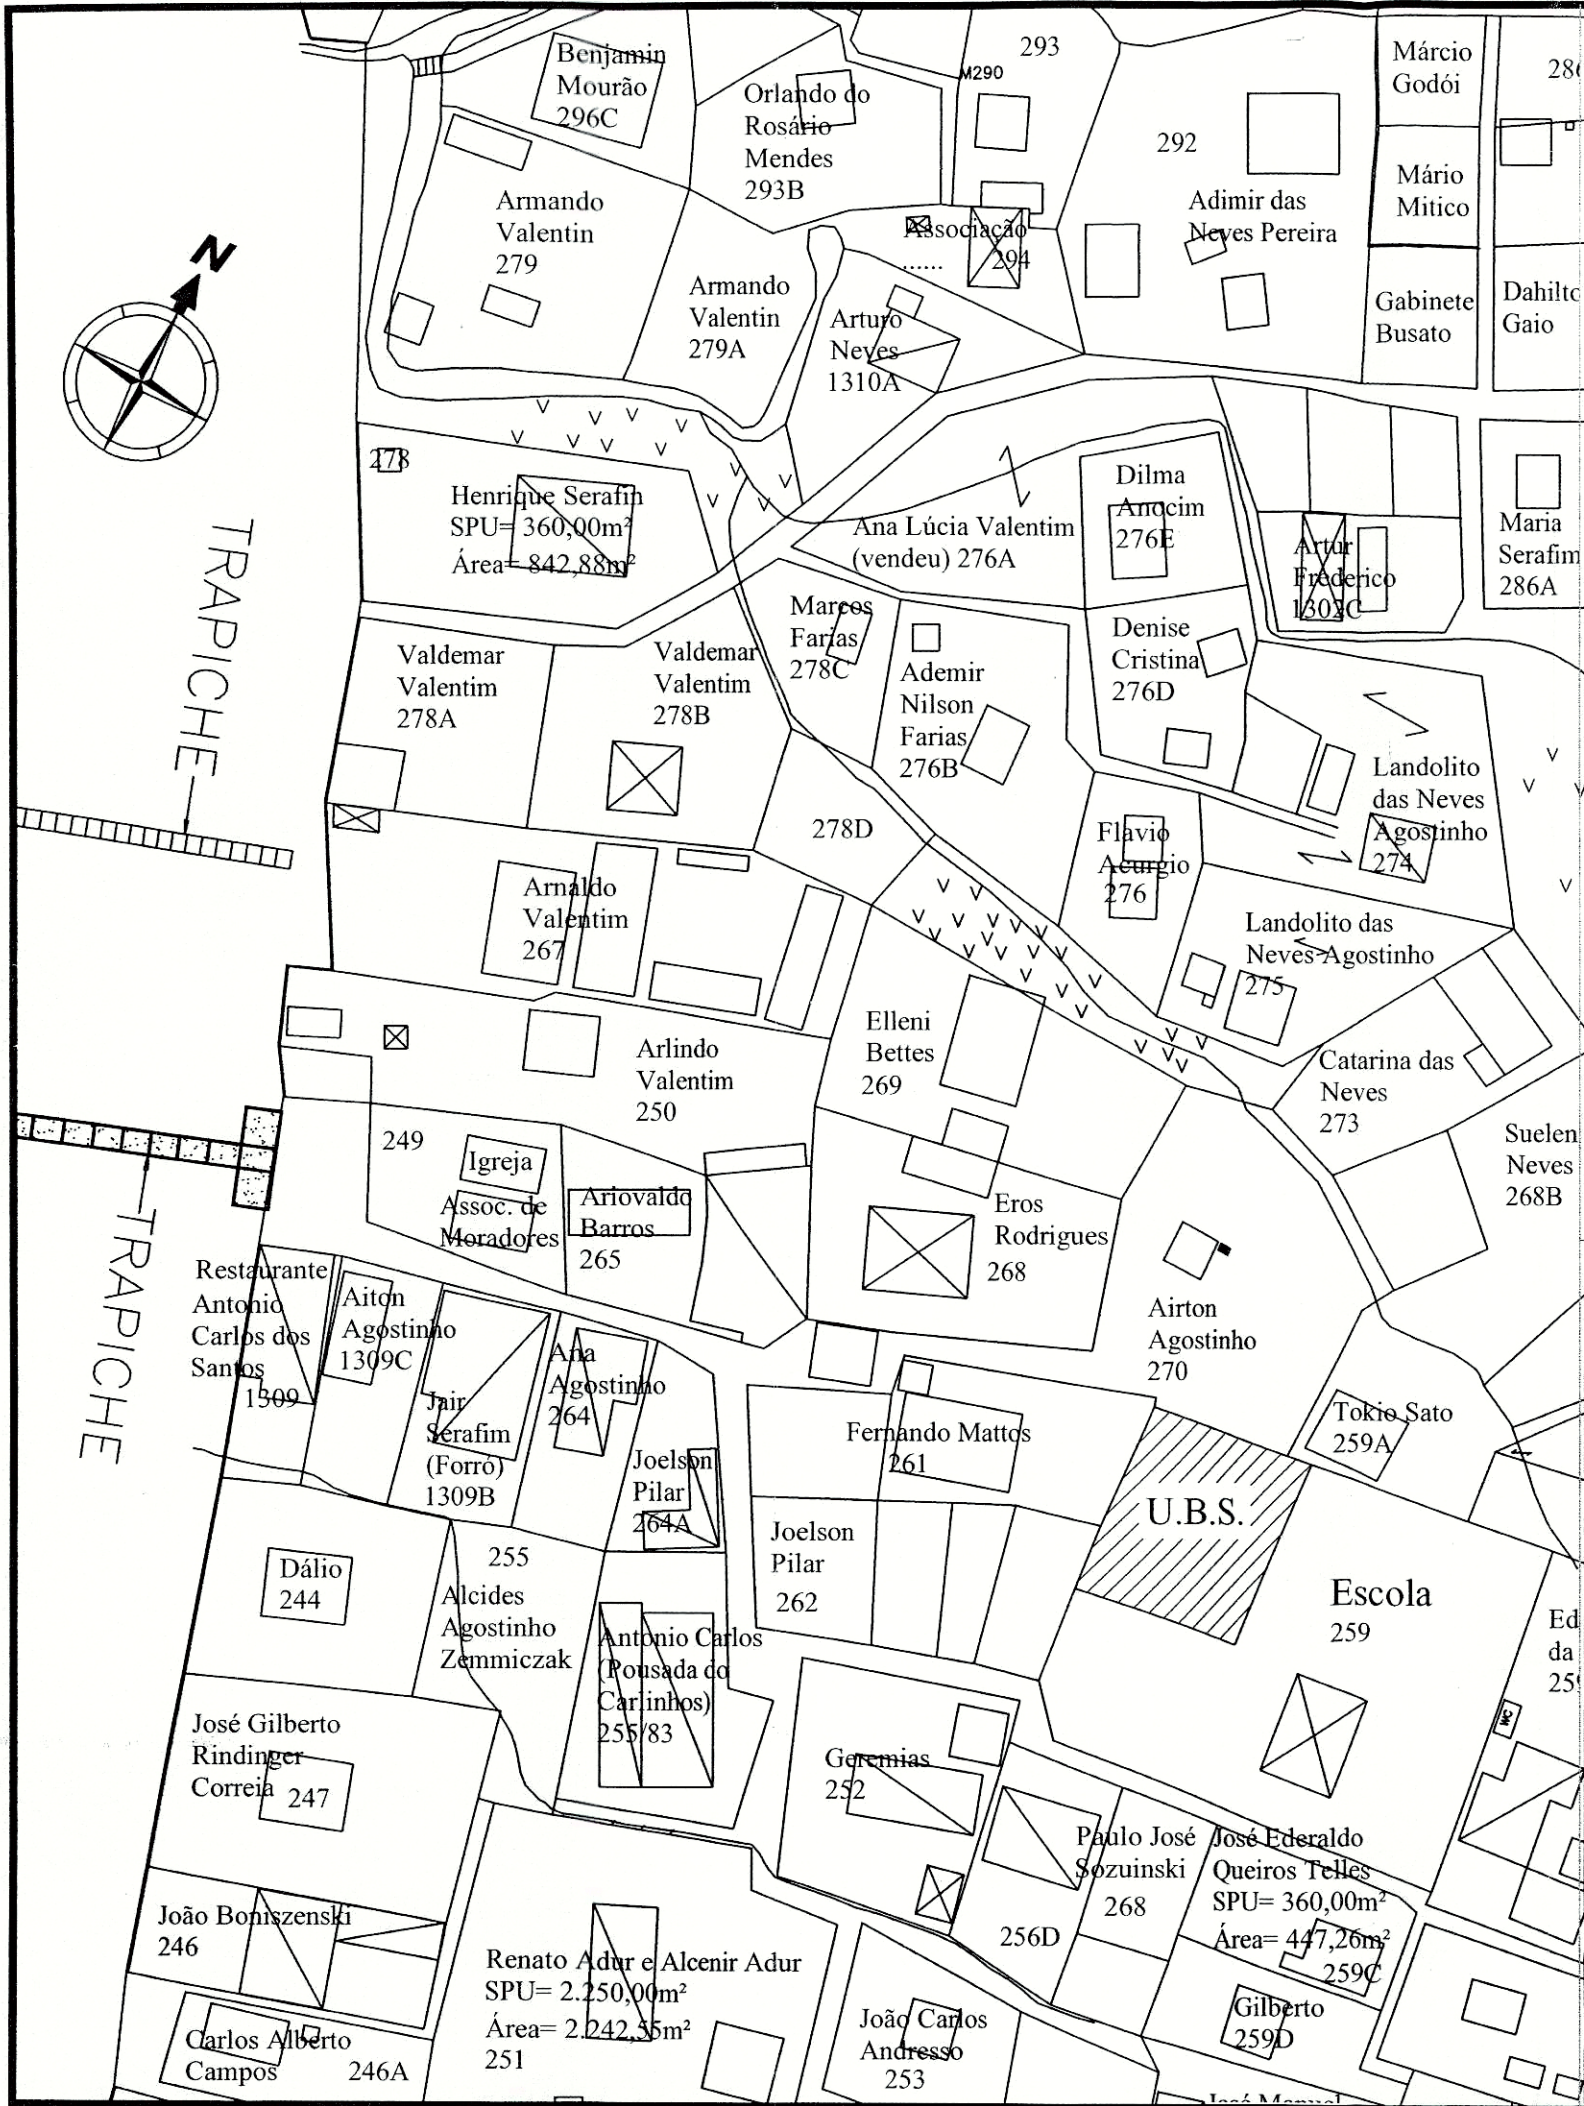

HISTÓRICO DE ATUALIZAÇÃO/SUBSTITUIÇÃO DO PSCIP

DATA	DESCRIÇÃO DA ATUALIZAÇÃO / SUBSTITUIÇÃO	Nº DO PSCIP

Obra/ endereço **UNIDADE DE SAÚDE - ENCANTADAS**

Área	405,95 m ²	Ocupação	CLÍNICAS E CONSULTÓRIOS MÉDICOS	Para uso do CBMPR
Prancha	02 / 03	Conteúdo da prancha	IMPLANTAÇÃO	
Proprietário	 PREFEITURA MUNICIPAL DE PARANAGUÁ		Assinatura	

Escala indicada	EDEMIL RODRIGUES DOS SANTOS ENGENHEIRO CIVIL - CREA: 18.073-D/PR	Assinatura		Data	19/09/2013
-----------------	---	------------	---	------	------------