


LEGENDA

- Extintor de Carga d'Água 2-A
- Extintor de Pó 20-B:C
- Ponto de iluminação de emergência (Bateria níquel-cádmio) h = 2,20 m, >3lux
- Direção do fluxo da rota de fuga
- Saída final da rota de fuga
- S1** →
- S2** ←
- S12** SAIDA

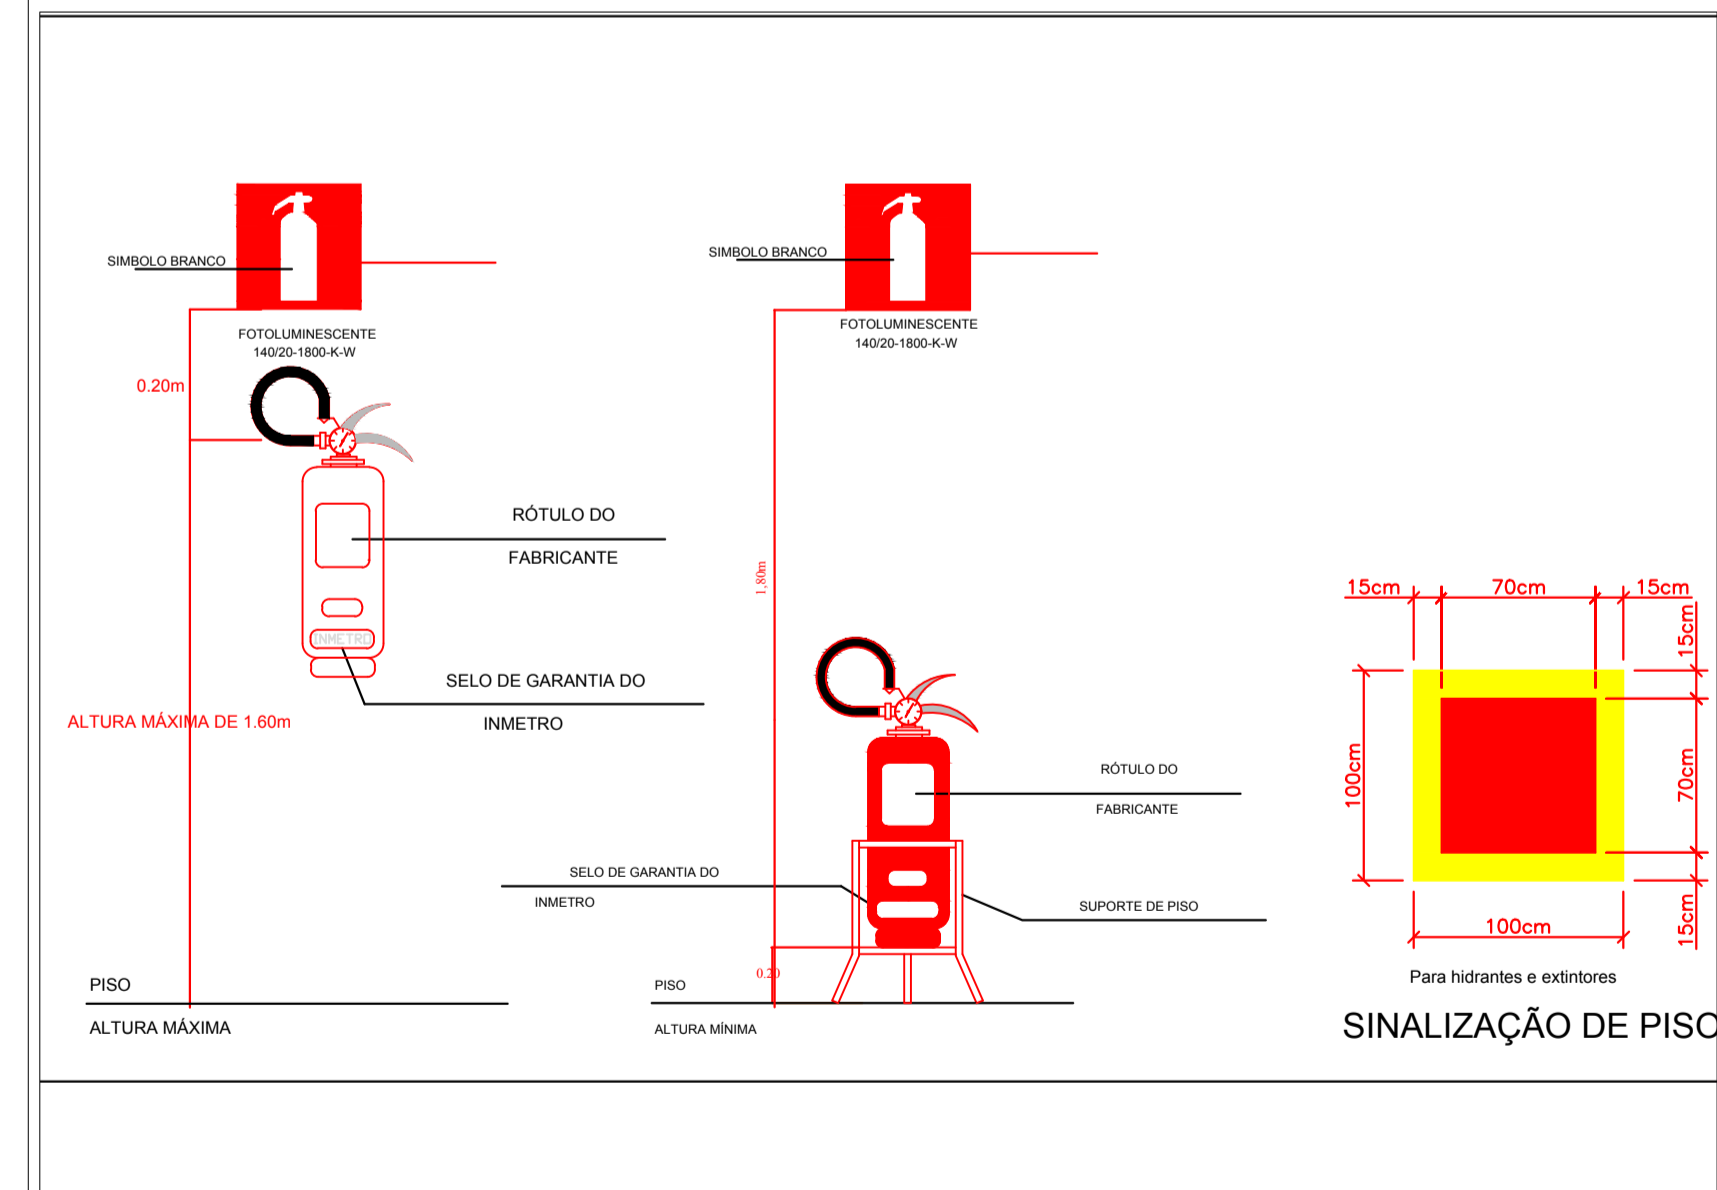

ESCALA - 1:50

Área	405,95 m ²	Ocupação	H-6	Para uso do CBMPR
Prancha	03/03	Conteúdo da prancha	CLÍNICAS E CONSULTÓRIOS MÉDICOS	
Proprietário		Assinatura		
PREFEITURA MUNICIPAL DE PARANAGUÁ				
Escola indicada	William José Freitas da Rocha ENGENHEIRO CIVIL - CREA: 70837-D/PR	Assinatura	Data/revisão Ago/2017	