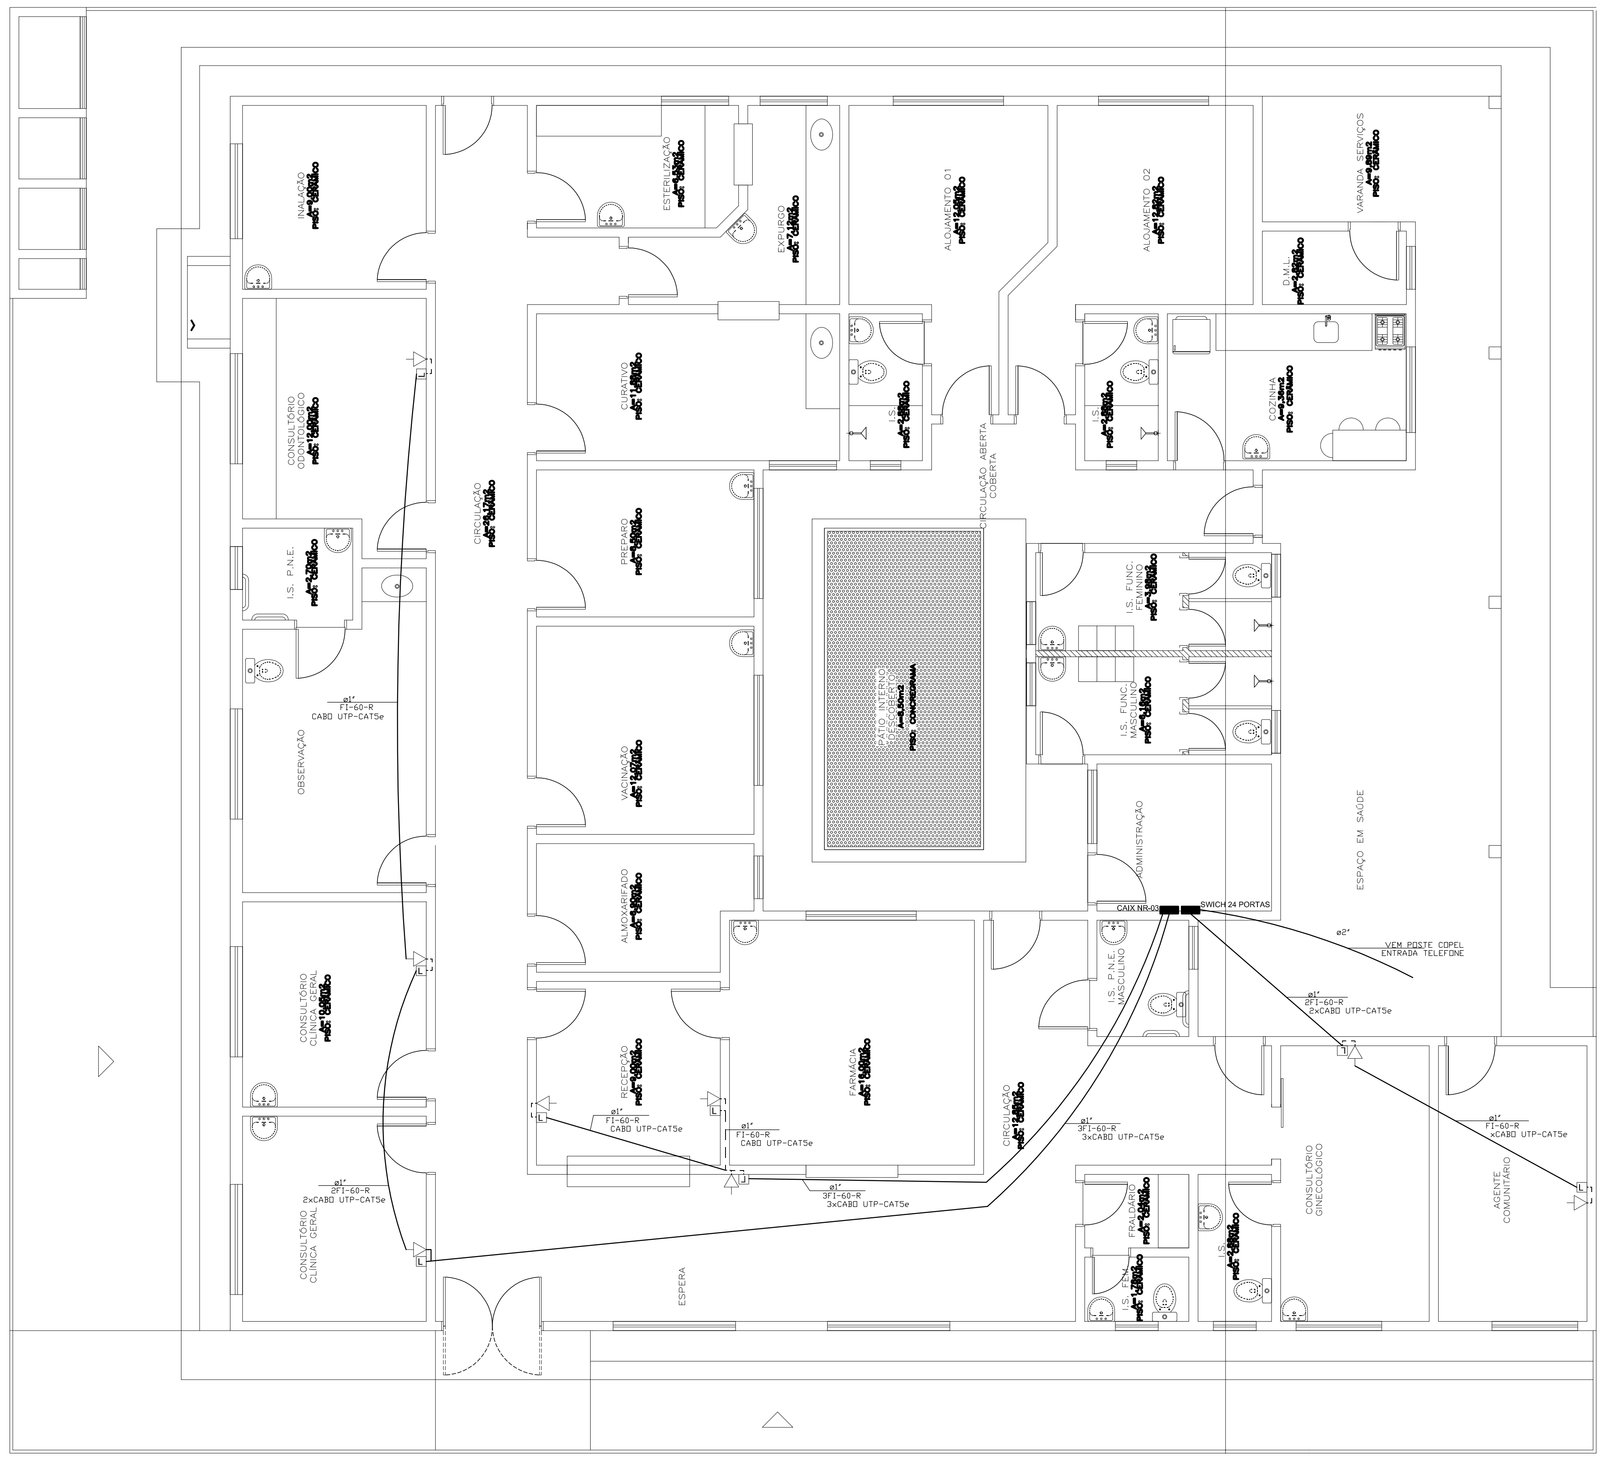

ESPECIFICAÇÕES:

PONTO PARA TELEFONE-CX.2"X4" H=0,3M

L PONTO DE LóGICA- CX. 2"X4", H=0,3MM

NOTAS:

- TODAS AS TUBULAÇÕES DEVERÃO SER DE PVC RIGIDO PESADO
- TODAS AS LIGAÇÕES AS CAIXAS DEVERÃO SER FEITAS COM BUCHA E ARRUELA
- A TOMADA DEVERÁ SER PADRÃO TELEBRÁS
- DEVERÁ SER PREVISTO ARAME GUIA NA TUBULAÇÃO PRIMÁRIA
- PREVER ARAME GUIA 14USG NAS TUBULAÇÕES PARA TV A CABO
- A TUBULAÇÃO DA CAIXA R-1 DEVERÁ SER INTERLIGADA COM O POSTE DA COPEL QUE NÃO TENHA TRANSFORMADOR OU EQUIPAMENTO,
- TODAS AS COTAS EM CENTIMETROS

CREA - PR / AEAAL	CONSULTA
PREFEITURA	SAÚDE
SECRETÁRIO	DIRETOR

PREFEITURA MUNICIPAL DE PARANAGUÁ

ADMINISTRAÇÃO DR. EDISON DE OLIVEIRA KERSTEN
SECRETARIA MUNICIPAL DE PLANEJAMENTO
SECRETÁRIO: RITA DE KASSIA NANAMI ABE

TITULO: PROJETO TELEFONE/LÓGICA

OBRA: U.B.S. PRAIA DE ENCANTADAS - ILHA DO MEL

CONTEÚDO: PLANTA BAIXA

RESP. TECNICO PROJETO: ALAN ANGEL SOLIS
CREA-PR-70167/D

PROPRIETÁRIO: MUNICÍPIO DE PARANAGUÁ

DATA	ESCALA	DESENHO	ÁREA AMPLIADA	PRANCHA
SETEMBRO/2013	INDICADA	MJ	405,95 m²	01/03