PLANTA BAIXA - COBERTURA
ESCALA: 1:75

CATÁLOGO DE COMPONENTES - PROINFANCIA

SEÇÃO TIPICA
ESC. 1/10

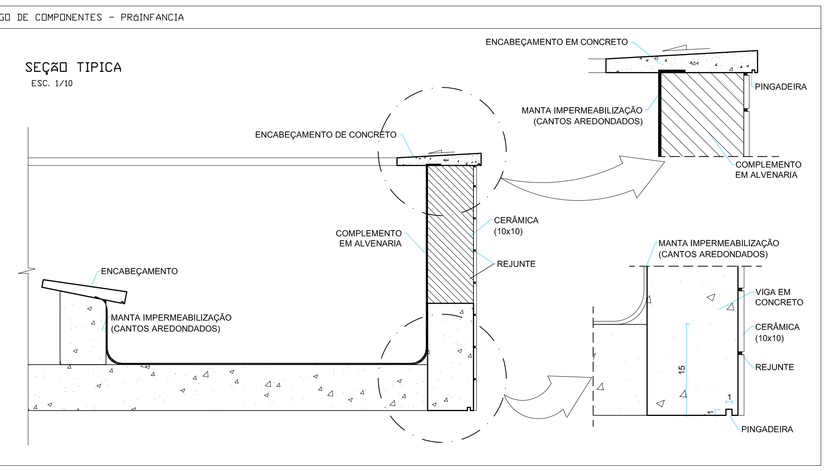

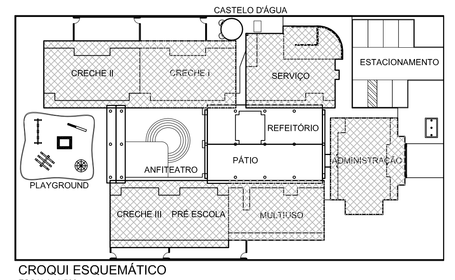

CROQUI ESQUEMÁTICO
ESCALA: 1:500

Ministério da Educação

FNDE Fundo Nacional de Desenvolvimento da Educação

PROINFÂNCIA – ESPAÇO EDUCATIVO INFANTIL

ENDEREÇO:	
MUNICÍPIO – UF:	
PROPRIETÁRIO:	FUNDO NACIONAL DE DESENVOLVIMENTO DA EDUCAÇÃO - FNDE
AUTORES DO PROJETO :	IONE NOGOCEKE - CREA 8.738/D-DF JUANITA NORONHA MAIA CREA: 70.695/D-SP
RESPONSÁVEL TÉCNICO:	

PROPRIETÁRIO

AUTOR DO PROJETO — CREA/AP-1-CREA: 8.738/D-DF

AUTOR DO PROJETO — CREA/AP-2-CREA: 70.695/D-SP

RESP. TÉCNICO — CREA

DLFO | CREA | RA

PROJETO TIPO B

ARQUITETURA

COORDENAÇÃO
COEST - Coordenação Geral de Infra-estrutura

PLANTA BAIXA
COBERTURA

AR

REVISÃO	ESCALA	PRANCHA
R.01 JUL/2008	1:50	07/12

DESENHO | DATA EMISSÃO 13/03/2008

ESCALA DE PLOTAGEM 1:0.1

COD.COR	PENA	ESQ.
1,	7	0,20
2,	7	0,20
3,	7	0,30
4,	7	0,35
5,	7	0,40
6,	7	0,60
7,	6	0,15
8,	8	0,20
9,	9	0,20
10,	252	0,20
11,	252	0,20
22,	7	0,25
31,	7	0,10
62,	7	0,25
51,	7	0,25
52,	7	0,25
61,	252	0,20
63,	7	0,20
93,	7	0,20
133,	7	0,15
151,	7	0,15
154,	7	0,15
160,	7	0,25
162,	7	0,25