




EF-22A

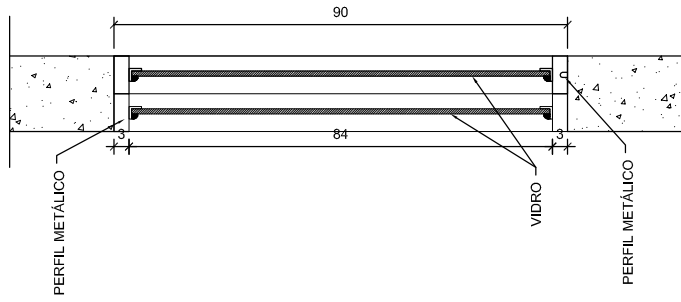

SEÇÃO 1-1
ESC. 1/10

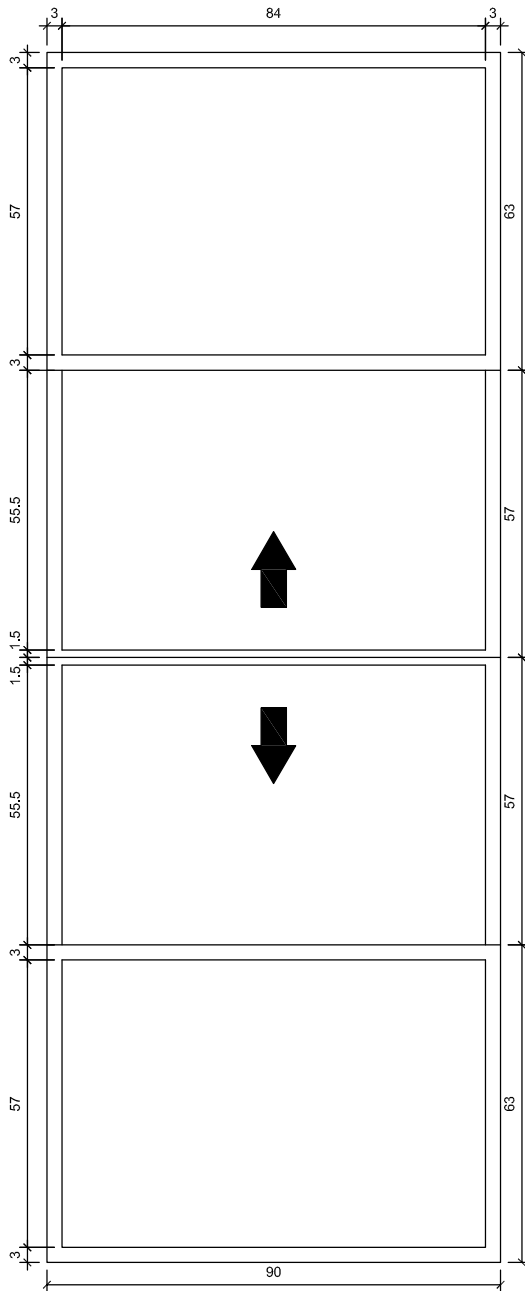

PLANTA
ESC. 1/10

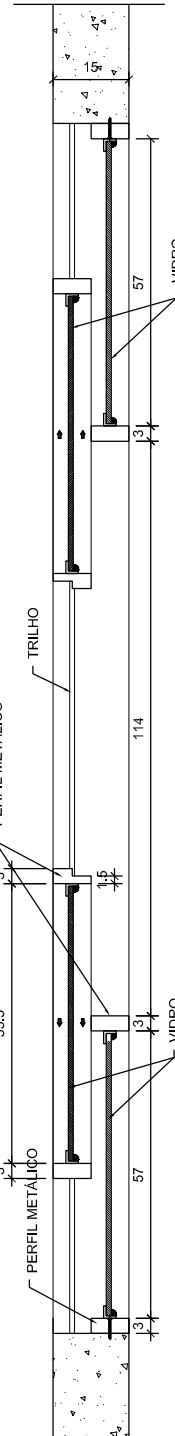

VISTA FRONTAL
ESC. 1/10

COMPONENTE

JANELA DE FERRO (ou alumínio em regiões litorâneas)

CORREDIÇA

240X90/120

FECHAMENTO:
vidro laminado 6mm

PROJETO

PRÓINFÂNCIA

APLICAÇÃO (h=120cm)

Passadoria

TOTAL – 01 unidade

ESCALA: INDICADA

FOLHA ÚNICA