



EF-24A

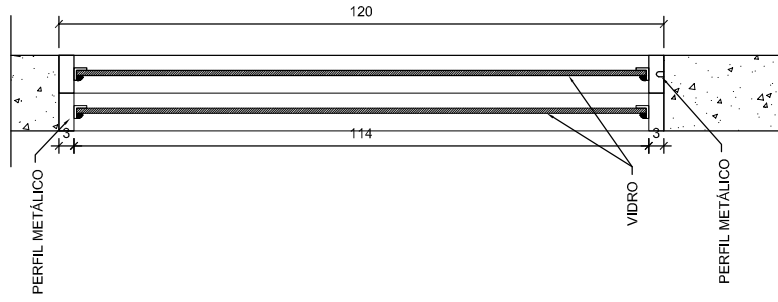

SEÇÃO 1-1  
ESC. 1/10

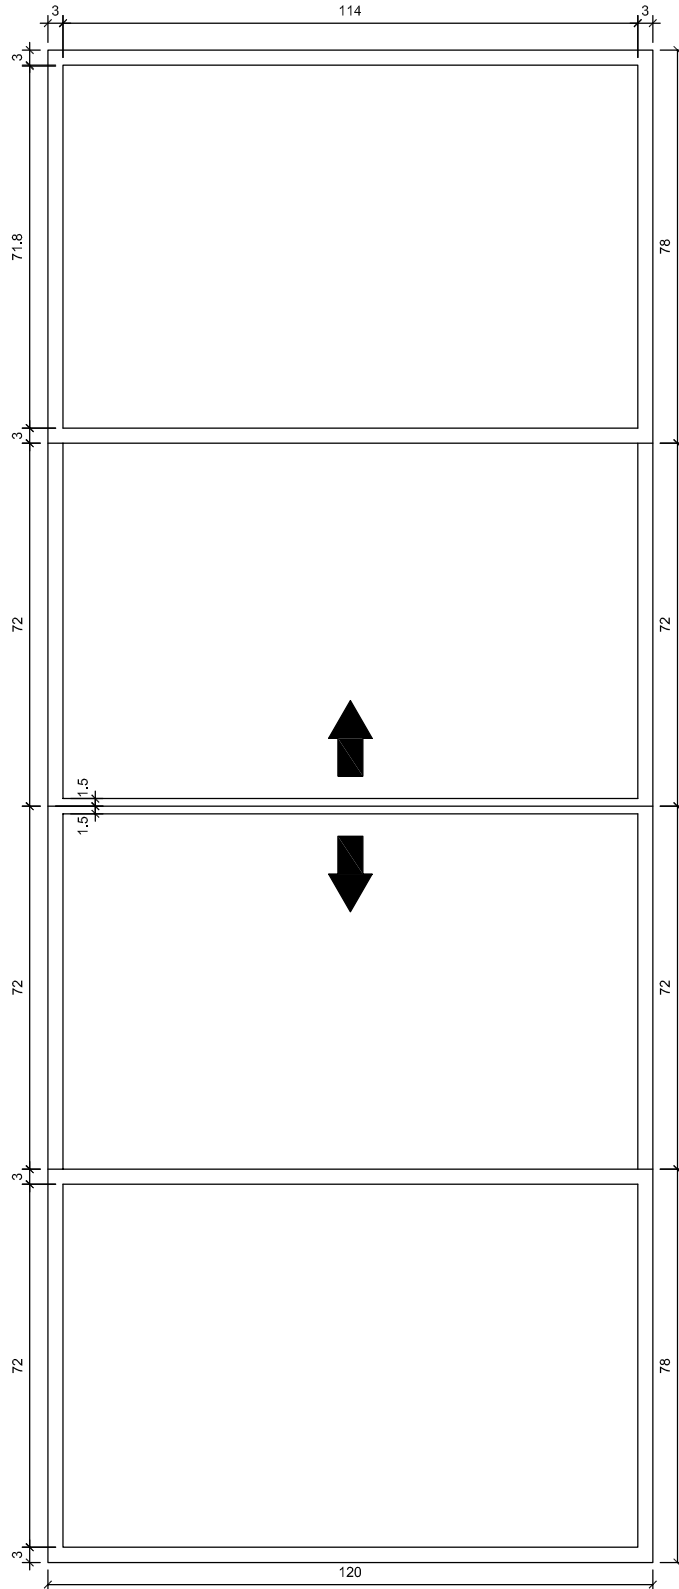

VISTA FRONTAL  
ESC. 1/10



PLANTA  
ESC. 1/10

COMPONENTE

JANELA DE FERRO (ou alumínio em regiões litorâneas)

CORREDIÇA

300X120/90

FECHAMENTO:  
vidro laminado 6mm

PROJETO

PRÓINFANCIA

APLICAÇÃO (h=90cm)

Secretaria

Sala de reuniões

TOTAL – 02 unidades

ESCALA: INDICADA

FOLHA ÚNICA