

LC-01

COMPONENTE


LAVATORIO  
COLETIVO  
TIPO CALHA

PROJETO

PRÓINFANCIA

REVISÕES:

R 01 – JUN/2008

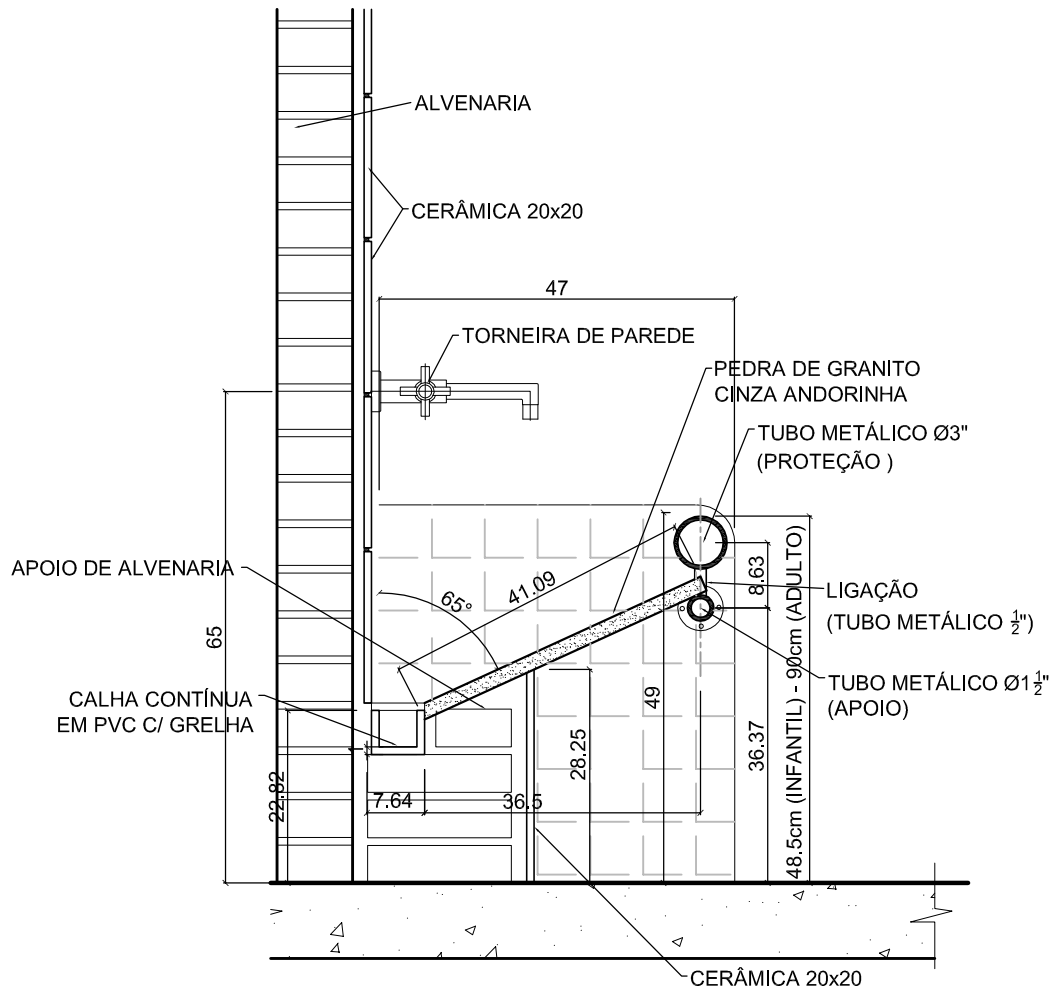

SEÇÃO TÍPICA

ESC. 1/10

OBS.: OS TUBOS METÁLICOS DEVERÃO SER PINTADOS COM PINTURA ESMALTE DA MESMA COR DA FAIXA COLOCADA NO ACABAMENTO DA PAREDE DO SANITÁRIO. (AMARELO, VERMELHO OU AZUL)

ESCALA: 1:10

FOLHA ÚNICA