


PM-08

P3



VISTA FRONTAL

ESC. 1/20

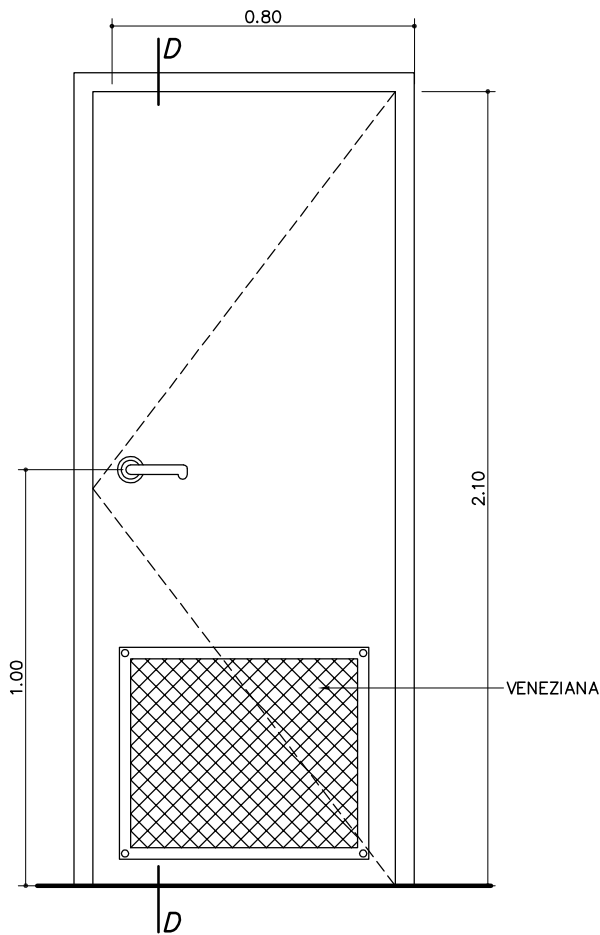

CORTE D

ESCALA 1/20

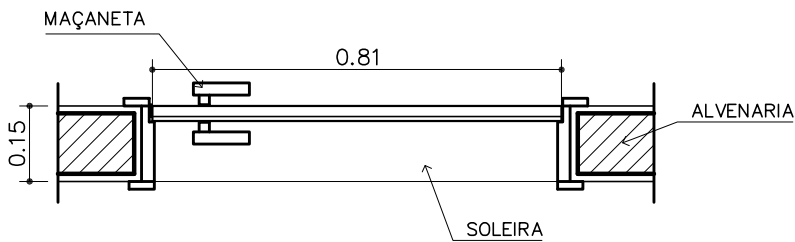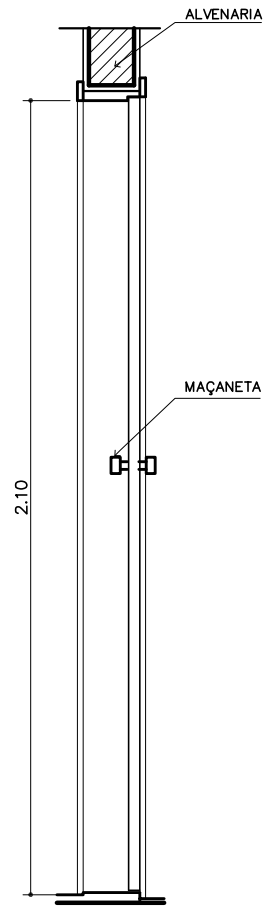

VISTA SUPERIOR

ESC. 1/15

COMPONENTE

PORTA DE MADEIRA  
80x210cm  
COM VENEZIANA

PROJETO

PRÓINFANCIA

APLICAÇÃO:

Acessos cozinha

Rouparia

Perecíveis

Depósito

Lactário

TOTAL: 06 unidades

ESCALA: INDICADA

FOLHA ÚNICA