



PM-10
80X210

VISTA FRONTAL
ESC. 1/20

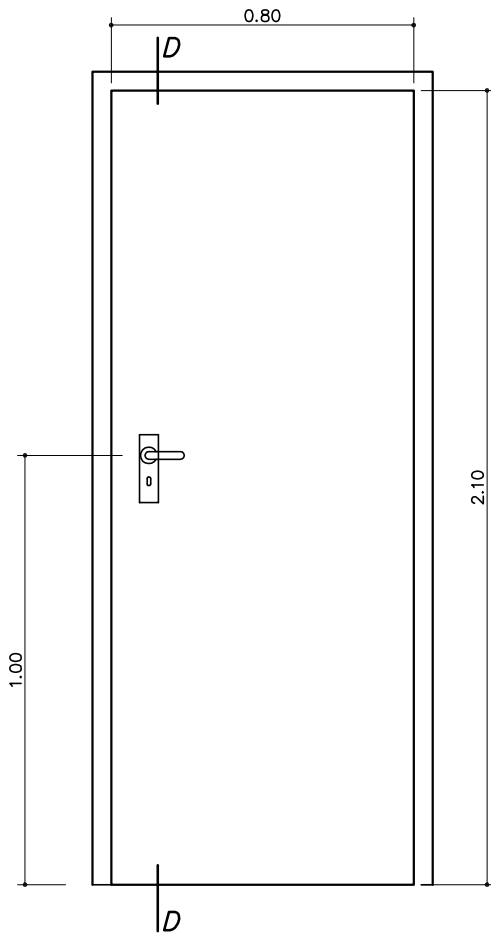


CORTE D
ESCALA 1/20

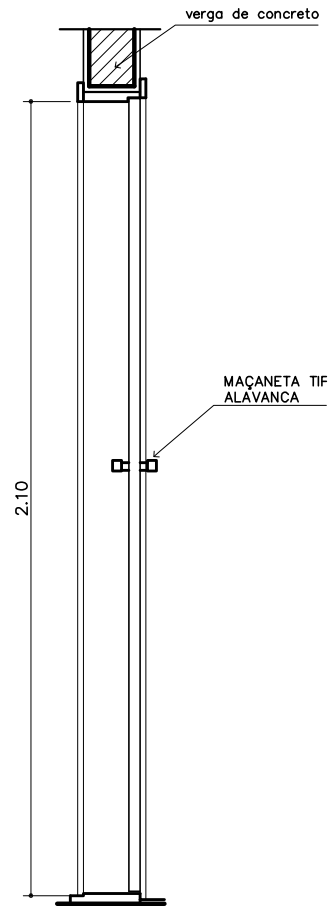

REVESTIMENTO INTERNO E EXTERNO:

REVESTIMENTO INTERNO E EXTERNO:
LAMINADO MELAMÍNICO

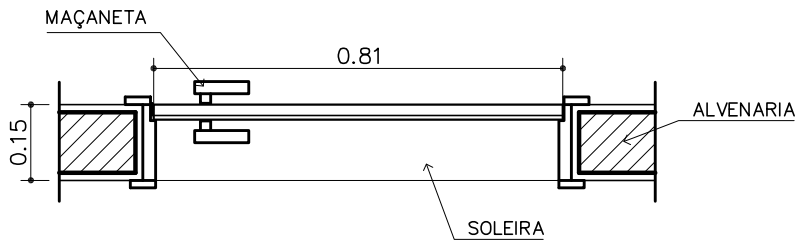

VISTA SUPERIOR
ESC. 1/15

COMPONENTE

PORTA DE
MADEIRA PARA
DIVISÓRIA
80x210cm

PROJETO

PRÓINFANCIA

REVISÕES:

ESCALA: INDICADA

FOLHA ÚNICA