


PV-06

P6


VISTA FRONTAL

ESC. 1/20

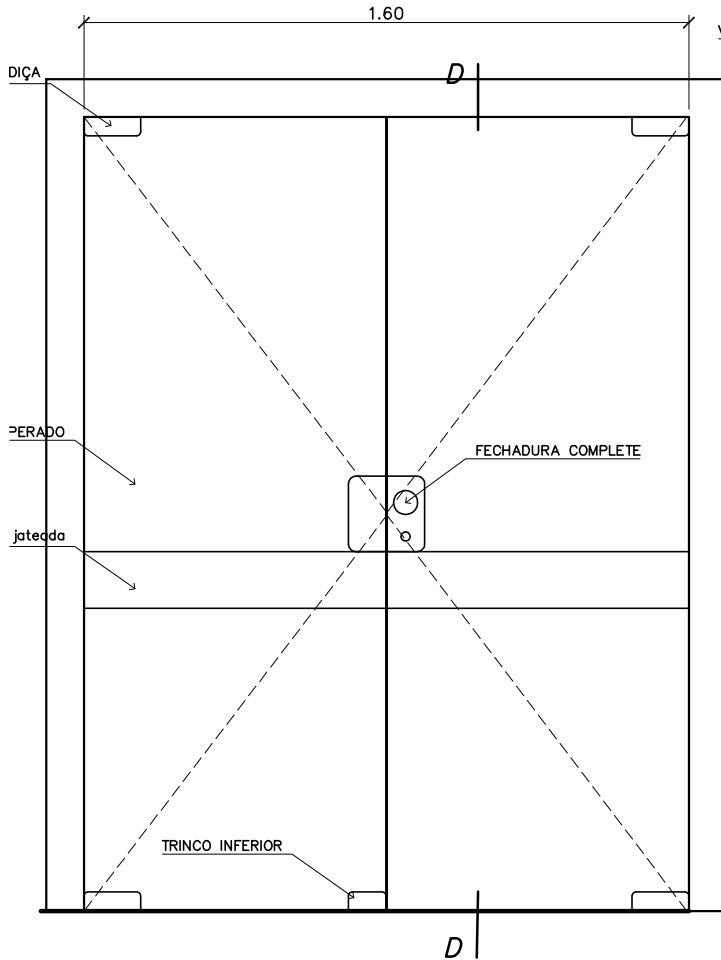

CORTE D

ESCALA 1/20

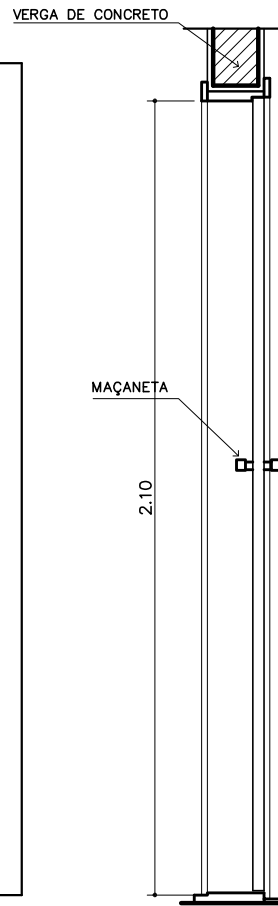


COMPONENTE

PORTA DE VIDRO TEMPERADO DUPLA DE ABRIR 160x210cm

PROJETO

PRÓINFANCIA

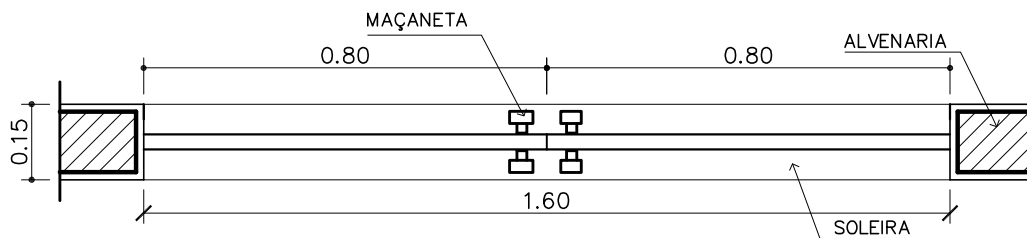

VISTA SUPERIOR

ESC. 1/15

REVISÕES:

Acessos Administração

TOTAL: 02 unidades

ESCALA: INDICADA

FOLHA ÚNICA