


EXISTENTE IMPLANTAÇÃO
ESC 1/250

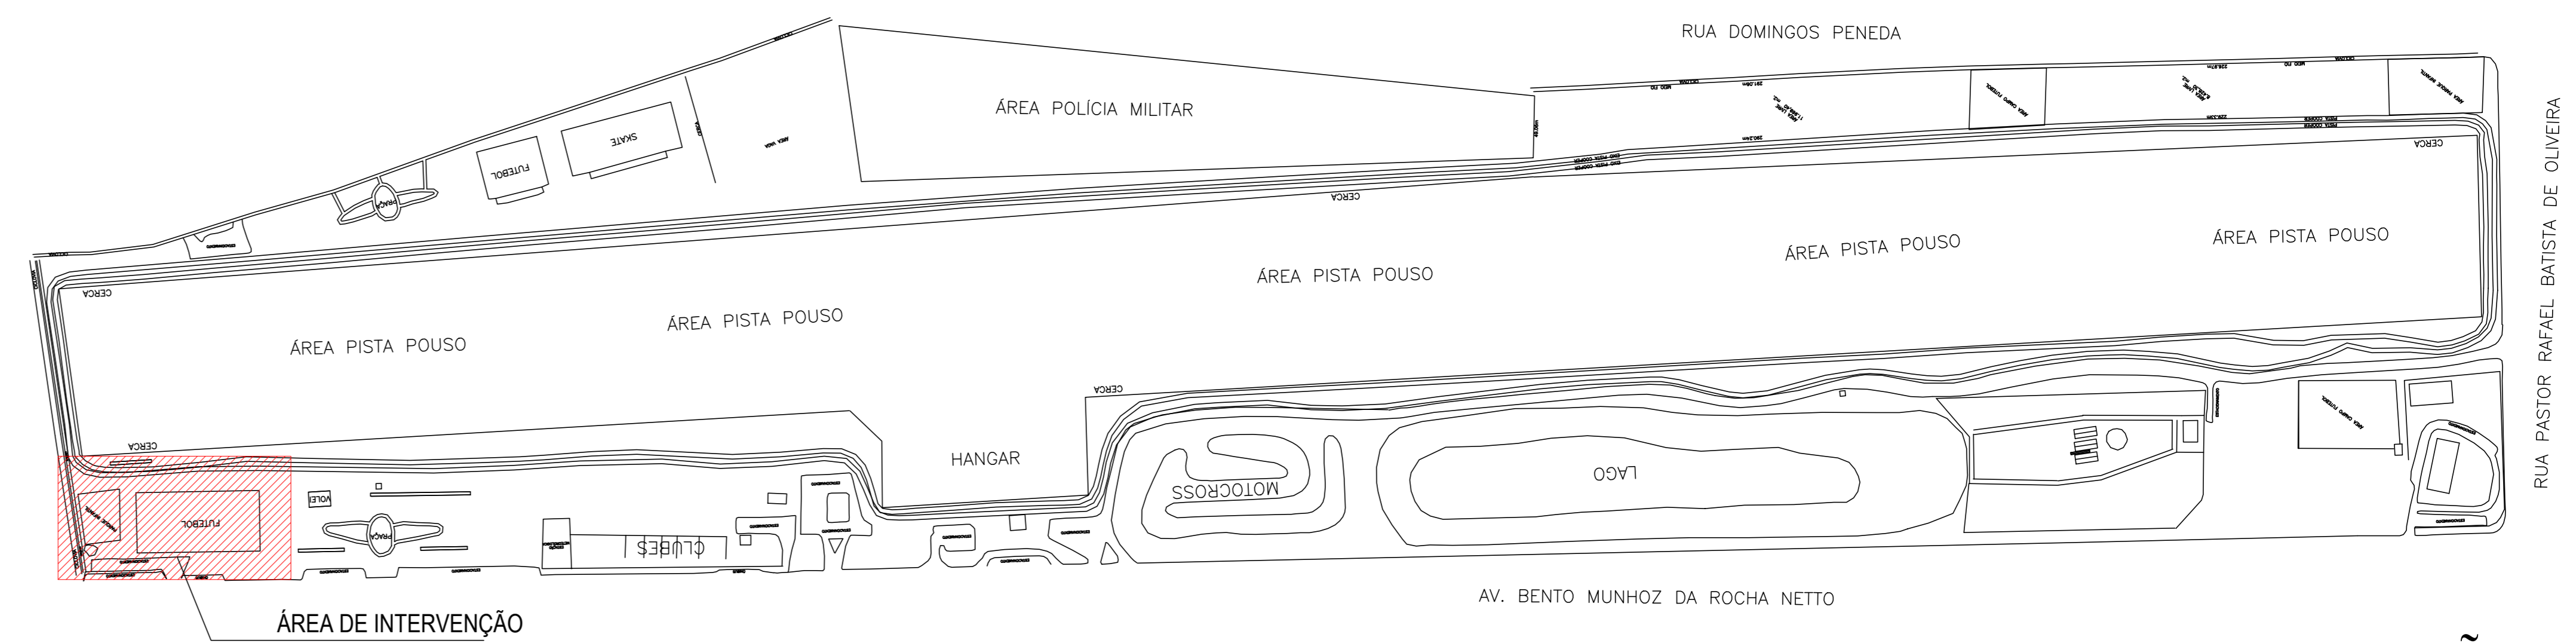

SITUAÇÃO
ESC 1/3.000


LEGENDA . PLAYGROUND

PLAYGROUND INFANTIL COLORIDO DE GRANDE PORTE


ITEM	QTD	DESCRIÇÃO
1	8	torre com cobertura rotomoldado
2	2	balanço 2 assentos (cadeira bebê p/ pequeno porte)
3	1	escada bamba
4	3	tubo reto 2m
5	2	escorregador duplo 2,6m
6	2	passarela ripada
7	1	torre sextavada com cobertura
8	1	tobogã 3 curvas de 90°+ seção de saída
9	1	tobogã 2 curvas de 90°+ seção de saída
10	2	balanço 2 assentos (cadeira bebê p/ pequeno porte)
11	2	escorregador reto rotomoldado
12	2	rampa de cordas metal
13	10	fechamento
14	1	passarela plana
15	1	rampa corda de nó
16	2	escada de metal com 7degraus de madeira
17	1	passarela de cordas
18	1	ponte de acesso

PLAYGROUND INFANTIL COLORIDO DE PEQUENO PORTE

ITEM	QTD	DESCRIÇÃO
1	7	torre com cobertura rotomoldado - quadrada
2	2	balanço 2 assentos (cadeira bebê p/ pequeno porte)
3	1	escada bamba
4	3	tubo reto 2m
5	2	escorregador duplo 2,6m
6	2	passarela ripada
7	2	torre com cobertura rotomoldado - redonda
8	1	tobogã 3 curvas de 90°+ seção de saída
9	1	tobogã 2 curvas de 90°+ seção de saída
10	2	balanço 2 assentos (cadeira bebê p/ pequeno porte)
11	2	escorregador reto rotomoldado
12	2	rampa de cordas metal
13	10	fechamento
14	1	passarela plana
15	1	rampa corda de nó
16	2	escada de metal com 7degraus de madeira
17	1	passarela de cordas
18	1	ponte de acesso

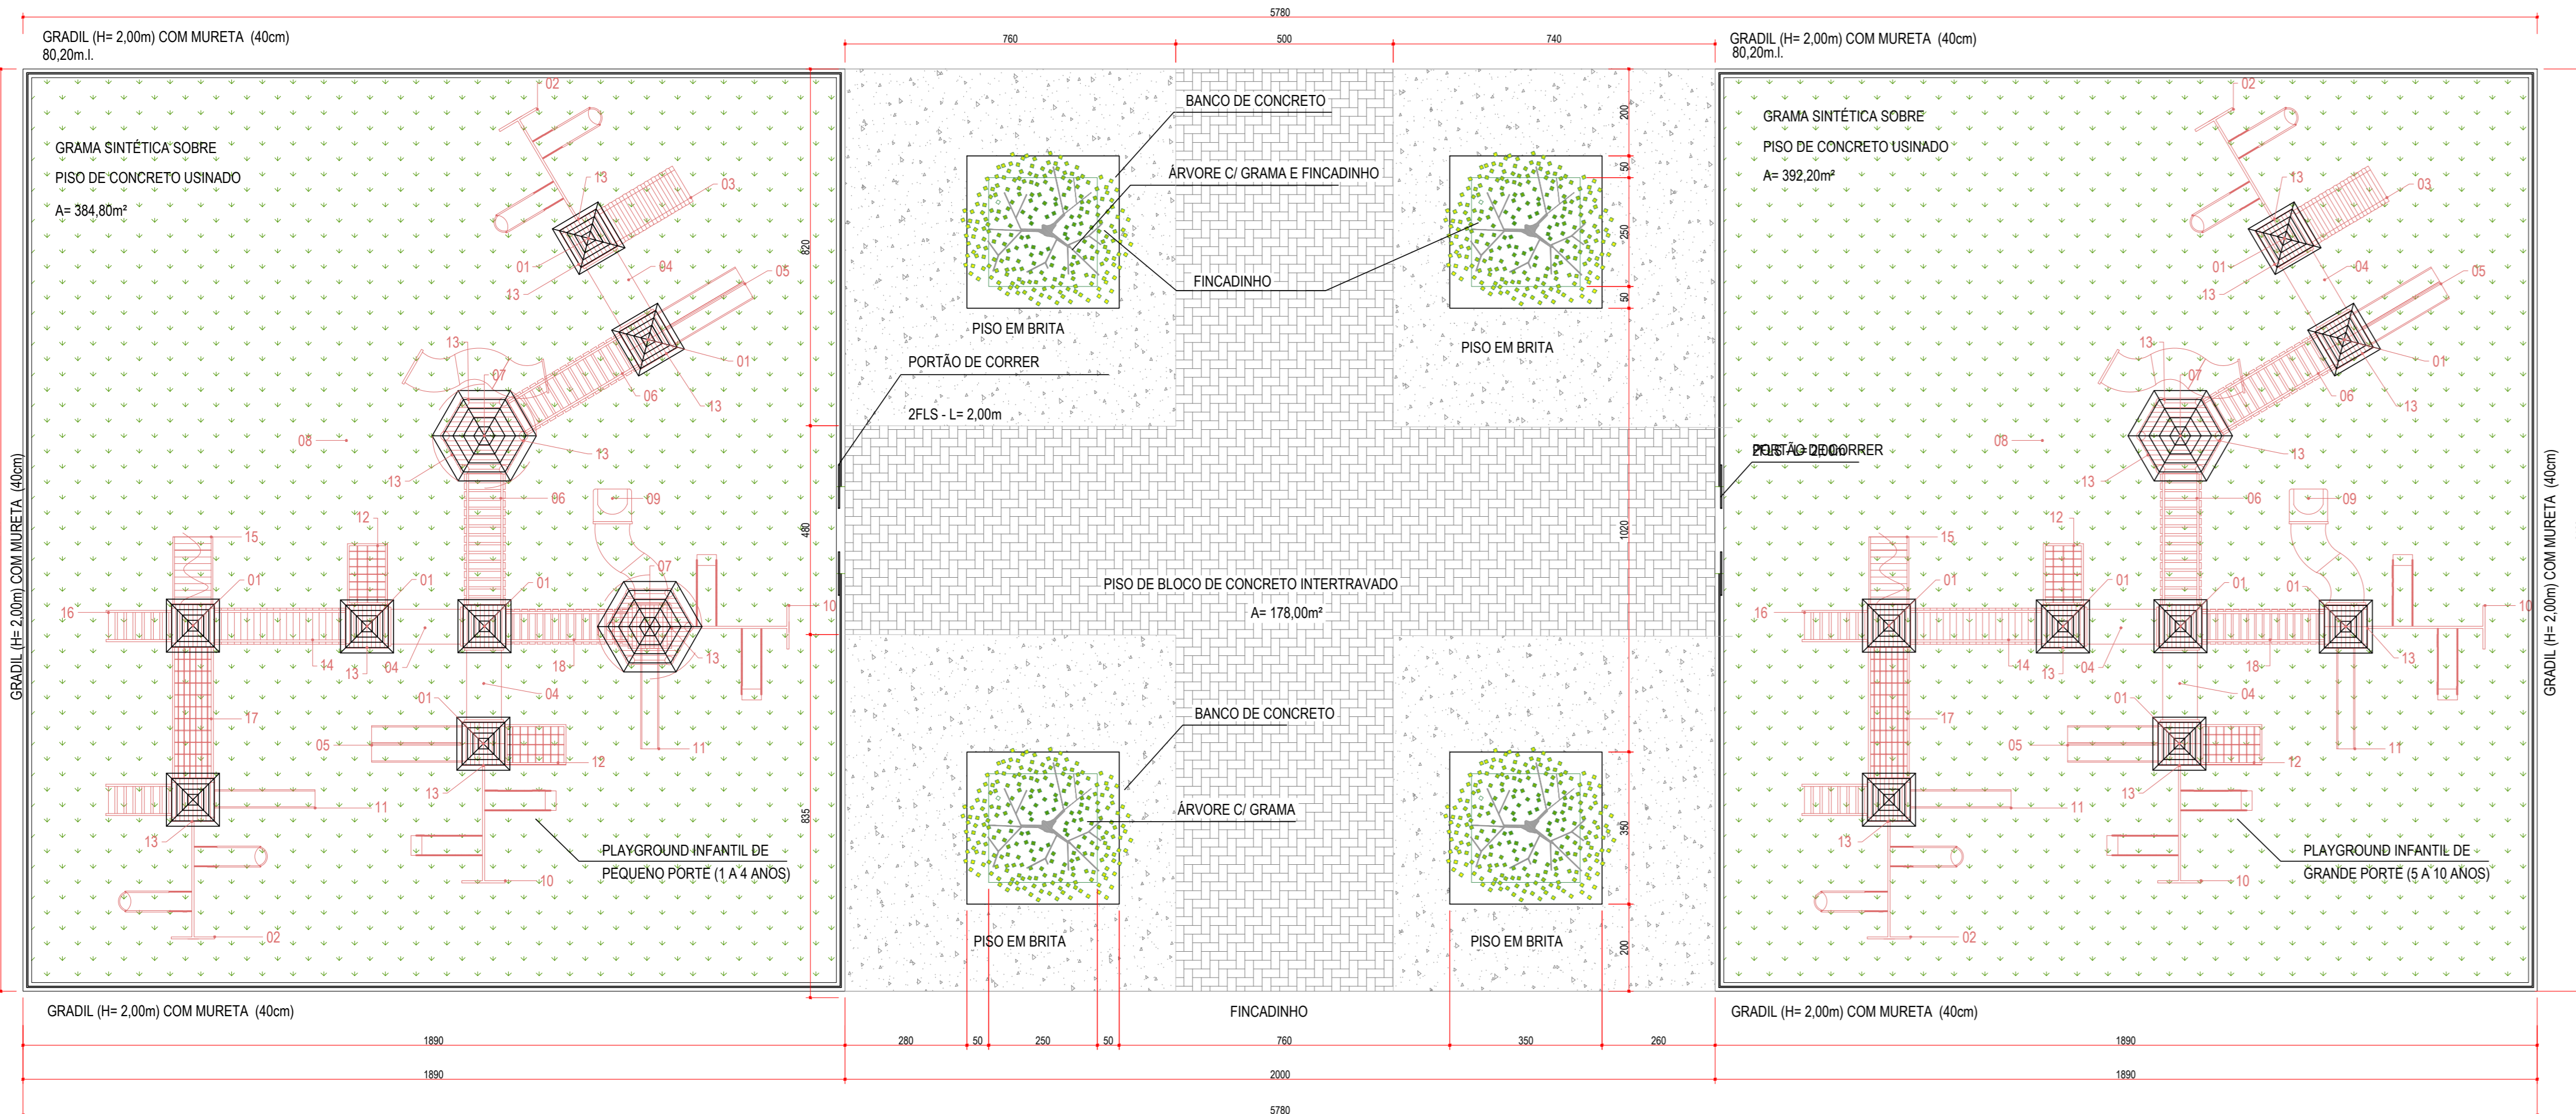

PLANTA BAIXA
ESC 1/100

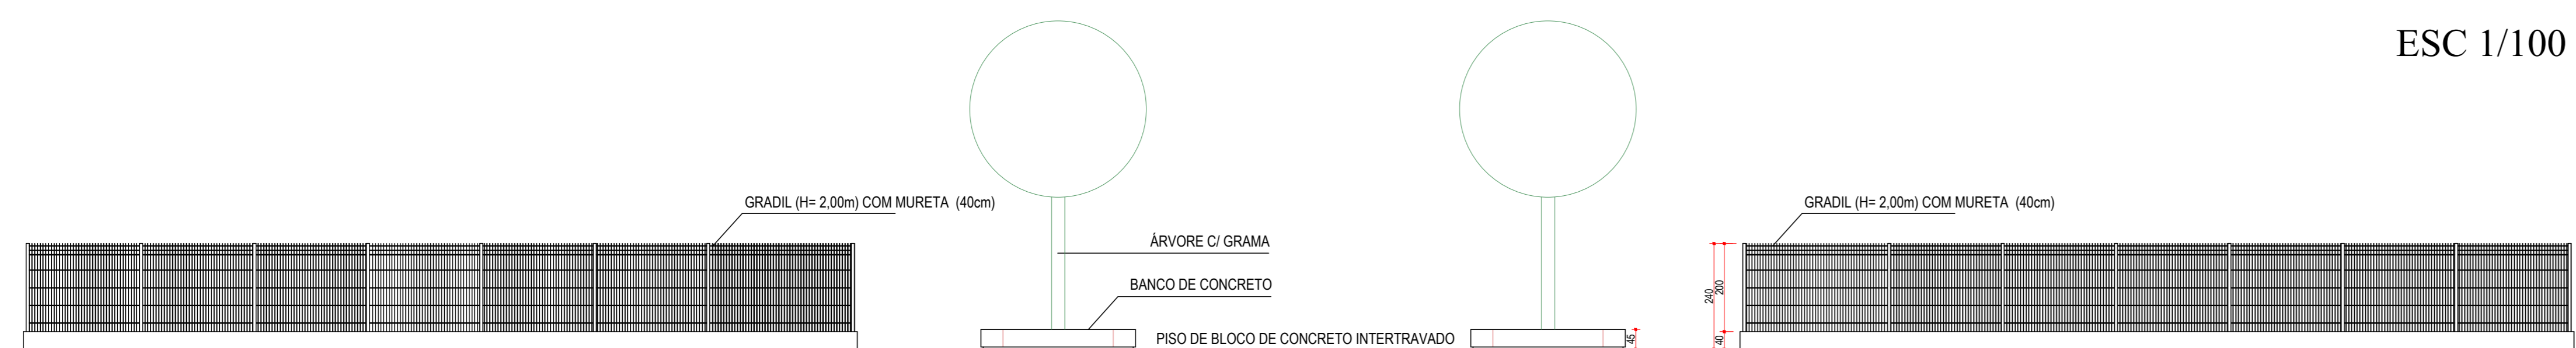

ELEVAÇÃO . GRADIL
ESC 1/100

PREFEITURA MUNICIPAL DE PARANAGUÁ
 ADMINISTRAÇÃO EDISON DE OLIVEIRA KERSTEN
 SECRETARIA MUNICIPAL DE SERVIÇOS URBANOS
 SECRETARIA JOSÉ JUAREZ AMATOS

TÍTULO: PROJETO EXECUTIVO
 OBRA: IMPLANTAÇÃO DE PLAYGROUND NO AEROPARQUE
 CONTEÚDO: IMPLANTAÇÃO - SITUAÇÃO - PLANTA BAIXA - DESCRIÇÃO - ELEVAÇÃO

AUTOR DO PROJETO: REIA DE KASSIA SANAMARI
 PROPRIETÁRIO: PREFEITURA MUNICIPAL DE PARANAGUÁ
 CNDP Nº 017-20000-03

DATA: AGO/2014
 ESCALA: INDICADA
 DESENHO: RA
 ÁREA: 1.223,36 m²
 PRANCIA: ÚNICA