



RUA SEM DENOMINAÇÃO

F-3
CENTRO ESPORTIVO
E DE EXIBIÇÃO

ESTRADA DAS COLÔNIAS

PLANTA DE RISCO DE INCÊNDIO

Escala 1 : 500

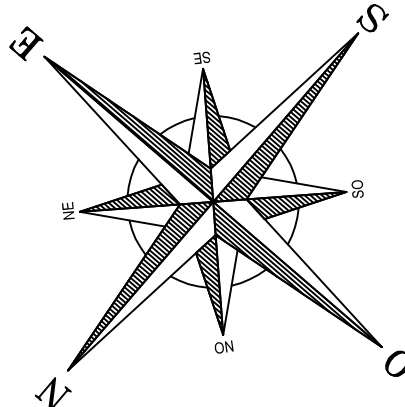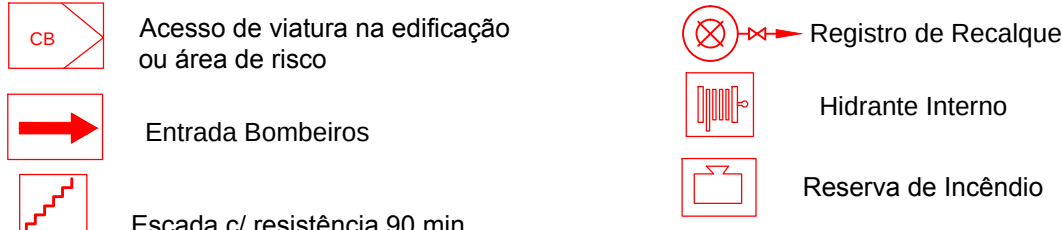

IDENTIFICAÇÃO DA EDIFICAÇÃO E/OU ÁREA DE RISCO					
Pavimento ou Setor	Ocupação	C.I. (MJ/m²)	Nº de Pavimentos	Pé direito (m)	Área (m²)
TÉRREO	QUADRA POLISPORTIVA	150	01	6,00	1.416,27
MEZANINO	ACADEMIA DO CENTRO ESPORTIVO	150	01	3,50	198,73
Altura	Risco	Cl.	f	Área Total	1.615,00

MEDIDAS DE SEGURANÇA CONTRA INCÊNDIO	
☒ Acesso de viaturas do Corpo de Bombeiros	☒ Iluminação de emergência
☐ Separação entre edificações	☒ Alarme de incêndio
☒ Segurança estrutural na edificações	☒ Sinalização de emergência
☐ Compartimentação horizontal / vertical	☒ Extintores de incêndio
☒ Controle de material de acabamento	☒ Hidrantes e mangotinho
☒ Saídas de emergência	☒ Controle de fumaça
☐ Elevador de emergência	☐ Resfriamento
☒ Brigada de incêndio	☐ Espuma
☒ Plano de emergência	☐ Sistema fixo de gases limpo

HISTÓRICO DE ATUALIZAÇÃO / SUBSTITUIÇÃO DO PSCIP		
Data	Discriminação da atualização / substituição	n. do PSCIP

Obra/Endereço: CENTRO DE INICIAÇÃO ESPORTIVA - PARANAGUA Estrada ds Colônias, s/n. Jd. Esperança		
Área: 1.615,00 m²	Ocupação: F-3	PARA USO DO CBMPR
Prancha: 01/05	Conteúdo da Prancha: PLANTA DE RISCO DE INCÊNDIO QUADRO DE ESTATÍSTICA	
Proprietário: PREFEITURA MUNICIPAL DE PARANAGUA CNPJ: 76.017.458/0001-15		
Escala: INDICADA	Responsável Técnico: _____	Data: 23/01/17