

DIAGRAMA UNIFILAR

ESCALA: ADMENSIONAL

QD-01


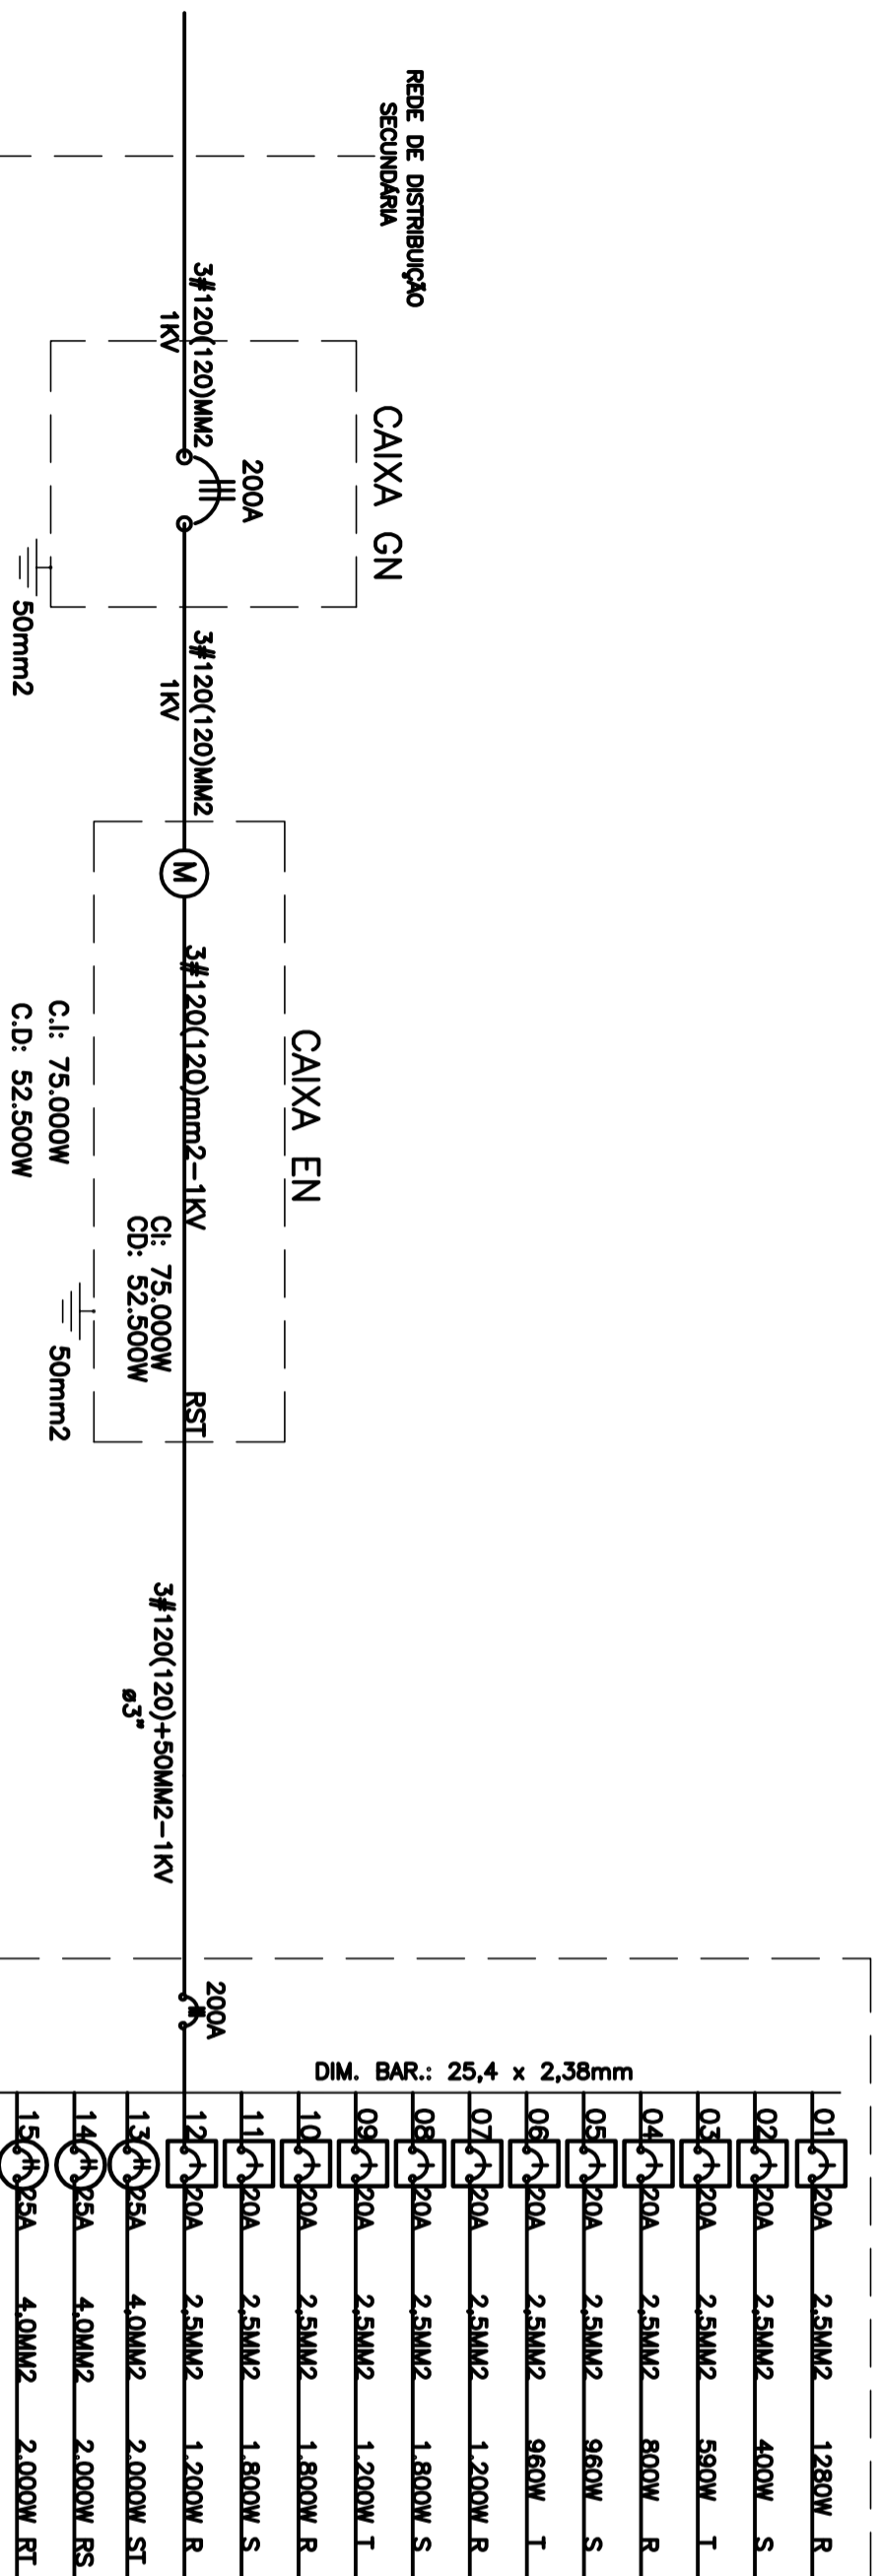


DIAGRAMA UNIFILAR

ESCALA: ADMENSIONAL

QD-02

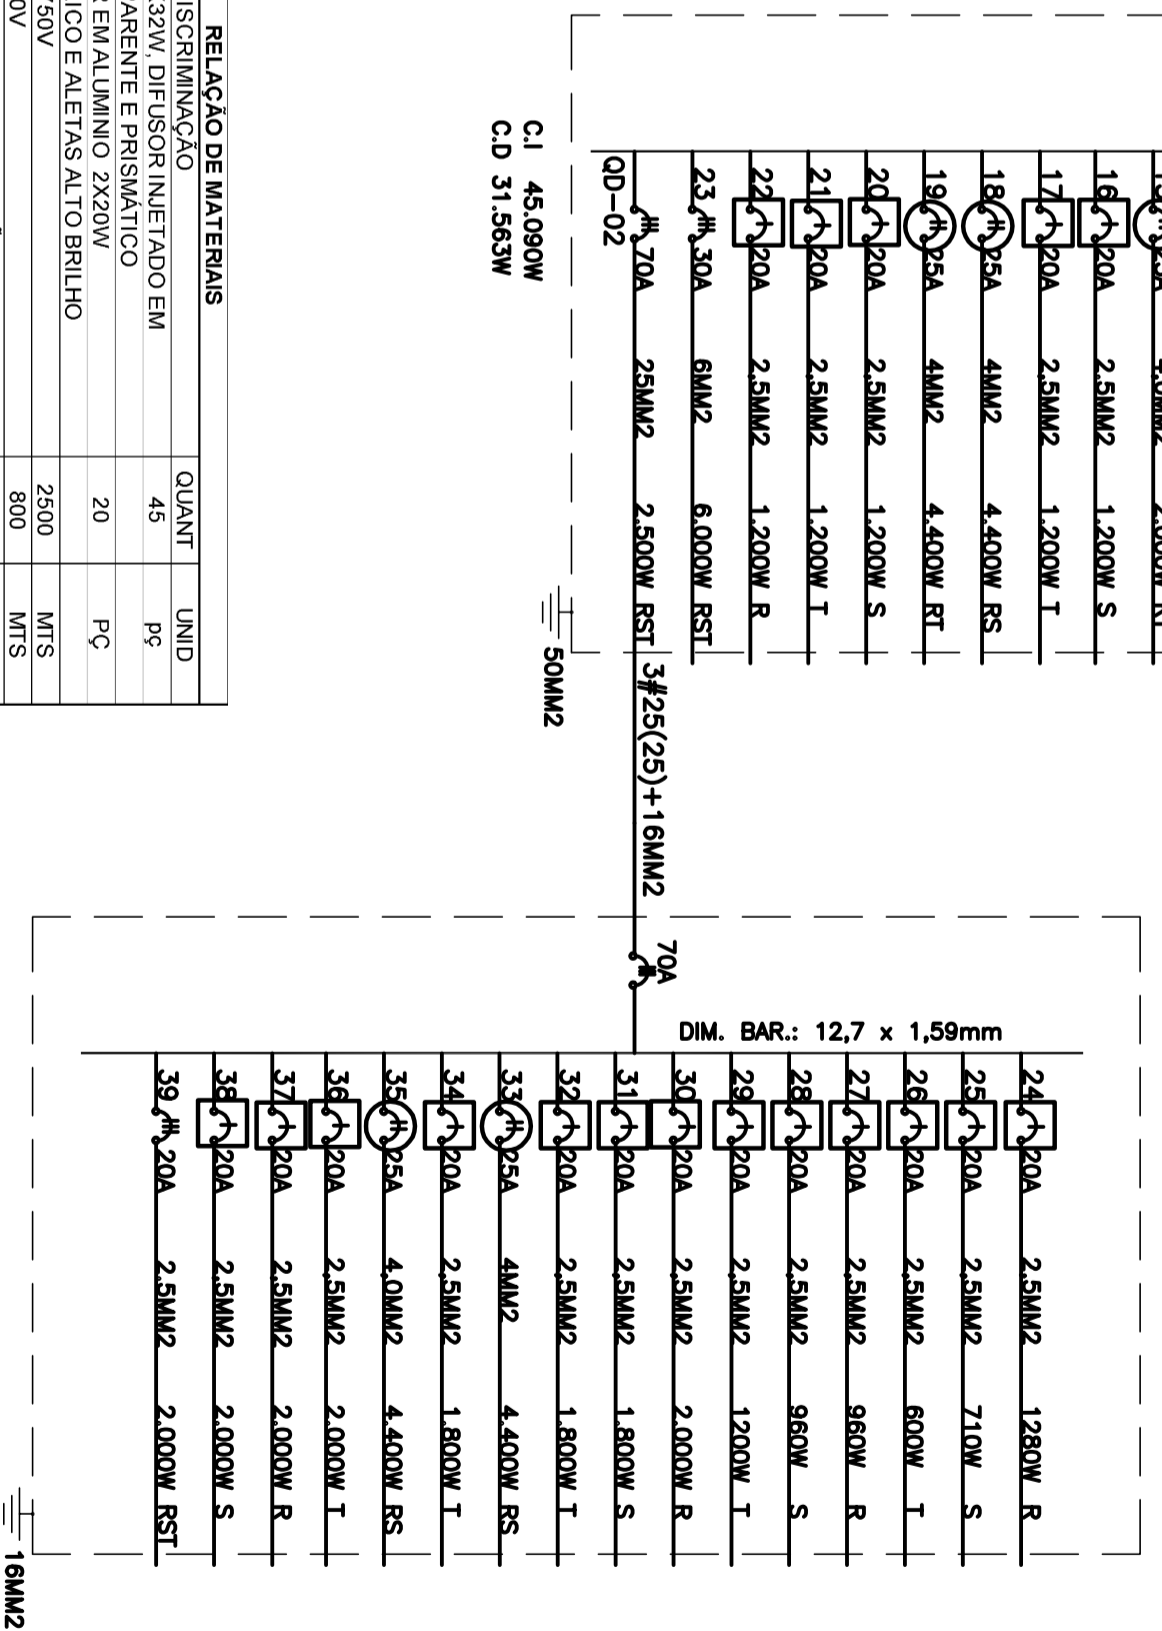

ITEM	DISCRIMINAÇÃO	QUANT	UNID
1	LUMINÁRIA HERMÉTICA 2X32W, DIFUSOR INJETADO EM POLICARBONATO TRANSPARENTE E PRISMÁTICO	45	Pç
2	LUMINÁRIA DE SOBREPOR EM ALUMÍNIO 2X20W/COM REFLETOR PARABÓLICO E ALETAS ALTO BRILHO	20	Pç
3	CABO FLEXÍVEL 2,5MM2-750V	2500	MTS
4	CABO FLEXÍVEL 4MM2-750V	800	MTS
5	ELETRODUTO PVC RÍGIDO DE 1" COM CONEXÕES	250	MTS
6	DISJUNTOR TERMOMAGNÉTICO UNIPOLAR 10-50A, LINHA DIN	30	PC
7	DISJUNTOR TERMOMAGNÉTICO BIPOLAR 10-50A, LINHA DIN	7	PC
8	DISJUNTOR TERMOMAGNÉTICO TRIPOLAR 10-50A, LINHA DIN	2	PC
9	DISJUNTOR TERMOMAGNÉTICO TRIPOLAR 60-100A, LINHA DIN	2	PC
10	DISJUNTOR TERMOMAGNÉTICO TRIPOLAR 125-200A, LINHA DIN	1	PC
11	TOMADA DE EMBUTIR 2P+1-15A, LINHA BRANCA	19	PC
12	INTERRUPTOR DE EMBUTIR 1 SEÇÃO, LINHA BRANCA	4	PC
13	INTERRUPTOR EMBUTIR 2 SEÇÕES, LINHA BRANCA	11	PC
14	PLAFON EM POLICARBONATO DE SOBREPOR 1X26W	78	Pç
15	CAIXA EM PVC 2X4	76	Pç
16	CAIXA EM PVC OCTOGONAL PARALAJE	1	Pç
17	QUADRO DE DISTRIBUIÇÃO DE EMBUTIR PARA 36 DISJUNTORES	1	Pç
18	DIN COM BARRAMENTO PARA 200A, CHAPA EM ALUMÍNIO	1	Pç
19	DIN COM BARRAMENTO PARA 100A, CHAPA EM ALUMÍNIO	1	Pç
20	Caixa de Telefone alumínio 40X40X12cm	40	MTS
21	Cabo telefônico ø = 0,50mm com 4 pares	4	CJ
22	Luminária plafon completa 1X26W fluorescente	12	CJ
23	FITA ISOLANTE 20 MTS	30	RL

RELAÇÃO DE MATERIAIS

DIAGRAMA UNIFILAR

* VERIFICAR A FUNCIONALIDADE DAS INSTALAÇÕES CONCLUÍDAS

PREFEITURA MUNICIPAL DE PARANAGUÁ
 ADMINISTRAÇÃO DR. EDISON DE OLIVEIRA KERSTEN
 SECRETARIA MUNICIPAL DE PLANEJAMENTO, ORÇAMENTO E GESTÃO
 SECRETARIA: RITA KASSIA NANAMI ABE

PROJETO ELÉTRICO

RECUPERAÇÃO DE SOBRADO HISTÓRICO
 IMPLANTAÇÃO DO RESTAURANTE-ESCOLA

DIAGRAMA UNIFILAR

PROPRIETÁRIO	ALAN ANGEL SOULS
PREFEITURA MUNICIPAL DE PARANAGUÁ	CREA - 70.187-D/PR
DATA	MAIO/2009
V. AGOSTO/2014	
ESCALA	INDICADA
DESENHO	ALAN
ÁREA	633,44 m²
PRANCHETA	01/02