



DETALHE 01 - PLANTA
ESCALA 1/25

BARRAS PARALELAS DE FERRO GALVANIZADO ENGASTADAS
NA PAREDE - RESISTÊNCIA MÍNIMA DE 1200 Pa
ACABAMENTO EM PINTURA ESMALTE COR BRANCO

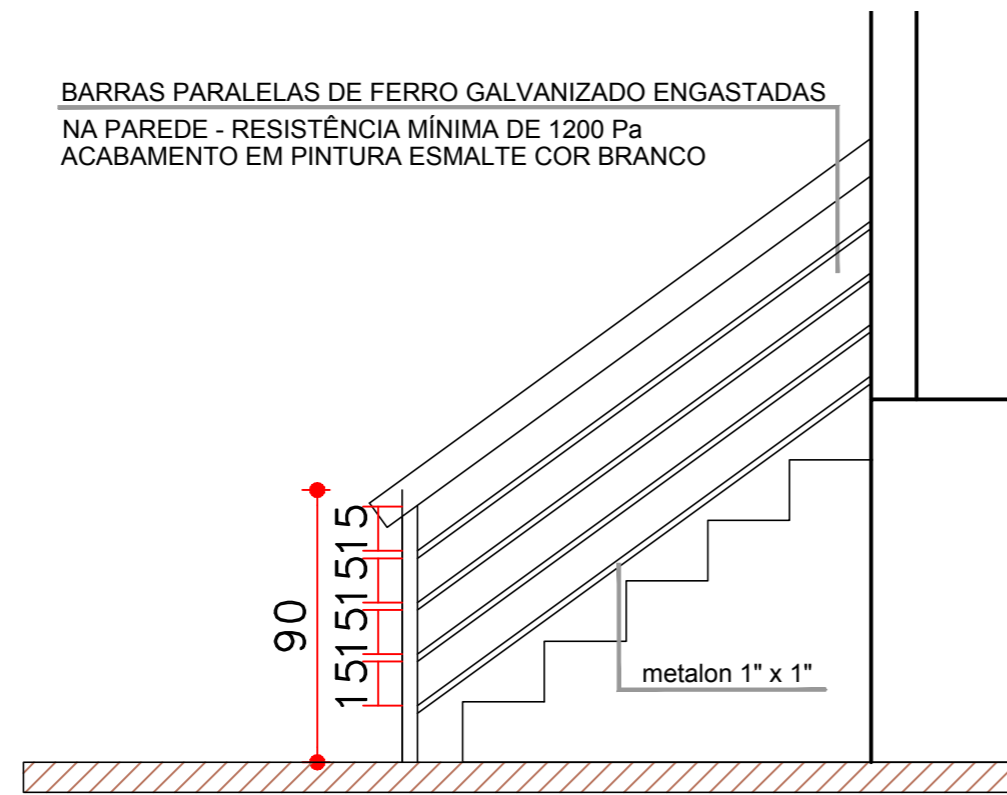

DETALHE 02
ESCALA 1/25

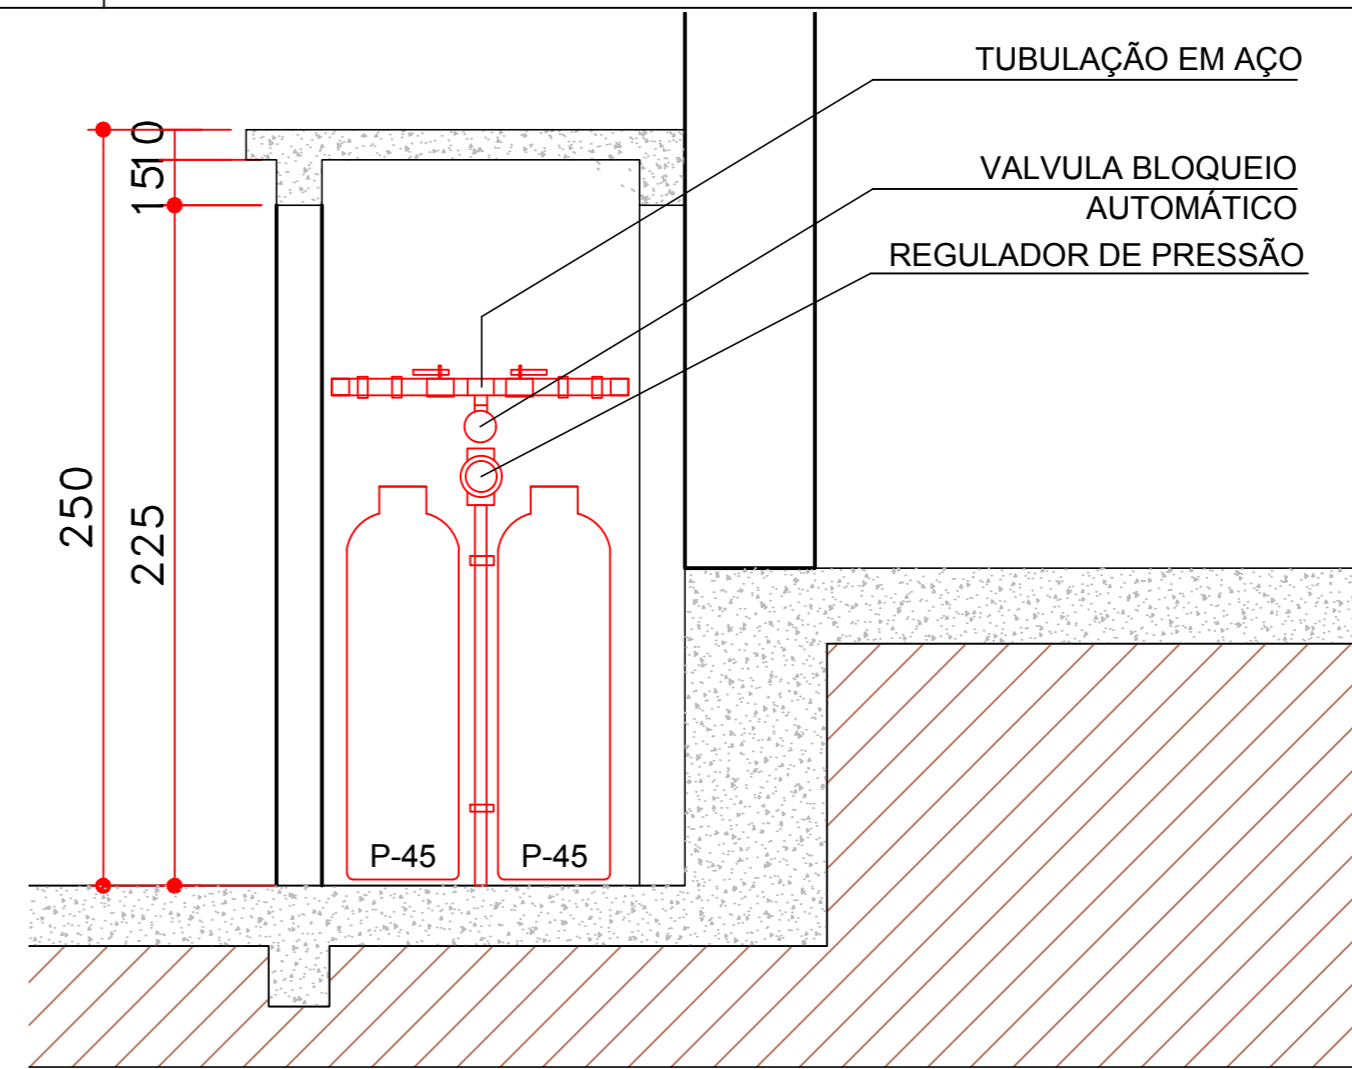

DETALHE 01 - CORTE AA
ESCALA 1/25

* VERIFICAR A FUNCIONALIDADE DAS INSTALAÇÕES CONCLUÍDAS

PREFEITURA MUNICIPAL DE PARANAGUÁ
SECRETARIA MUNICIPAL DE PLANEJAMENTO E GESTÃO

TÍTULO				PROJETO ARQUITETÔNICO			
OBRA				RECUPERAÇÃO DE SOBRADO HISTÓRICO IMPLANTAÇÃO DO RESTAURANTE-ESCOLA			
CONTEÚDO				DETALHES			
AUTOR DO PROJETO		CO-AUTOR DO PROJETO		PROPRIETÁRIO			
LUIZ MARCELO BERTOLI MATTOS CREA-PR 24.531-D		GEISAMARIA FERREIRA DE FREITAS DA SILVA CREA-PR 96.385-D		PREFEITURA MUNICIPAL DE PARANAGUÁ C.N.P.J. 76.017.458/0001-15			
DATA	MAIO/2009 V1- DEZEMBRO/2014 V2- ABRIL/2017	ESCALA	INDICADA	DESENHO	CM	ÁREA	633,44 m²
							PRANCHA
							02/02