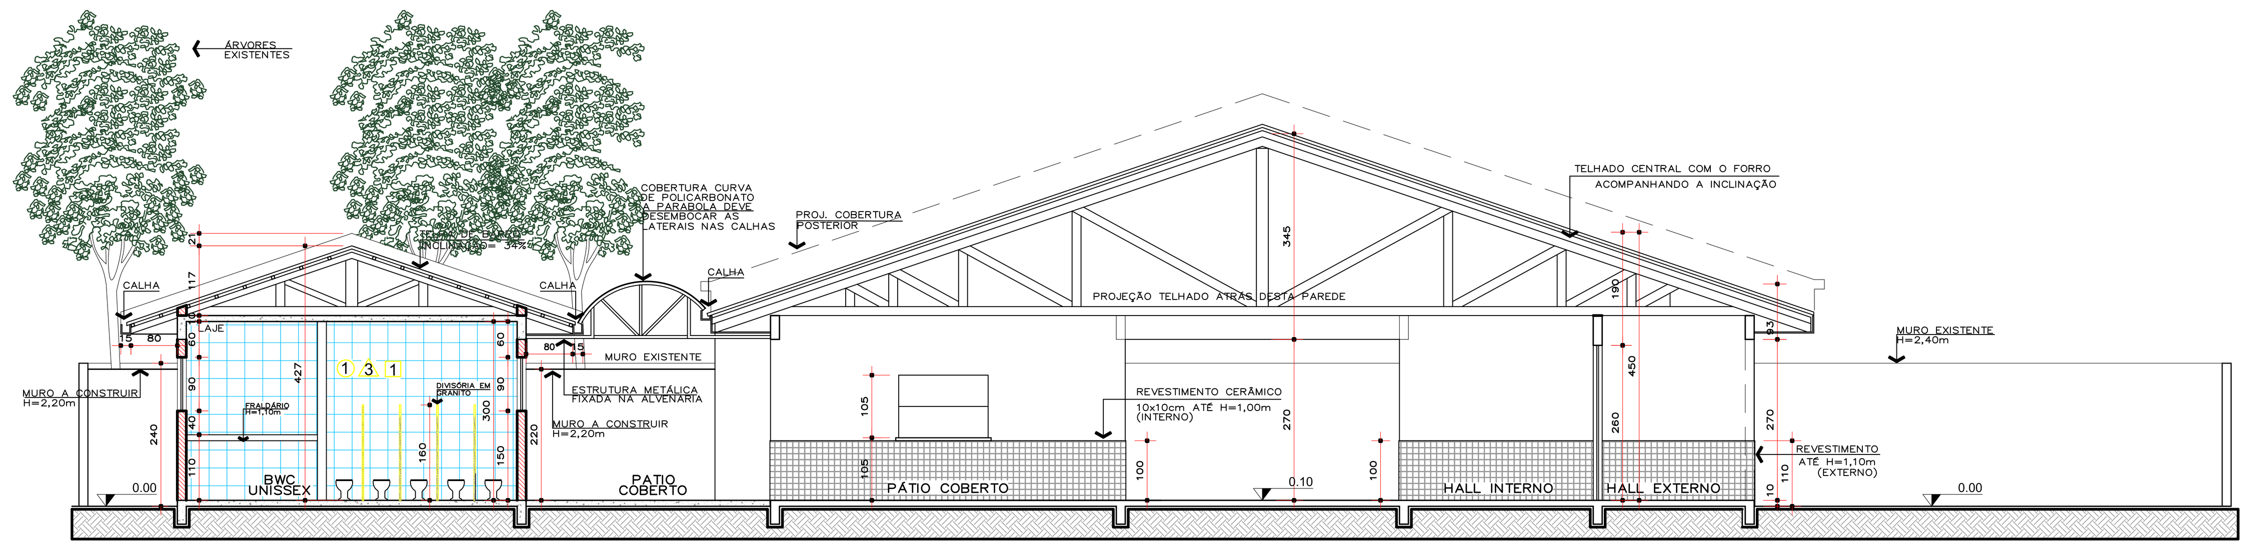

CORTE AA
ESCALA - 1:75

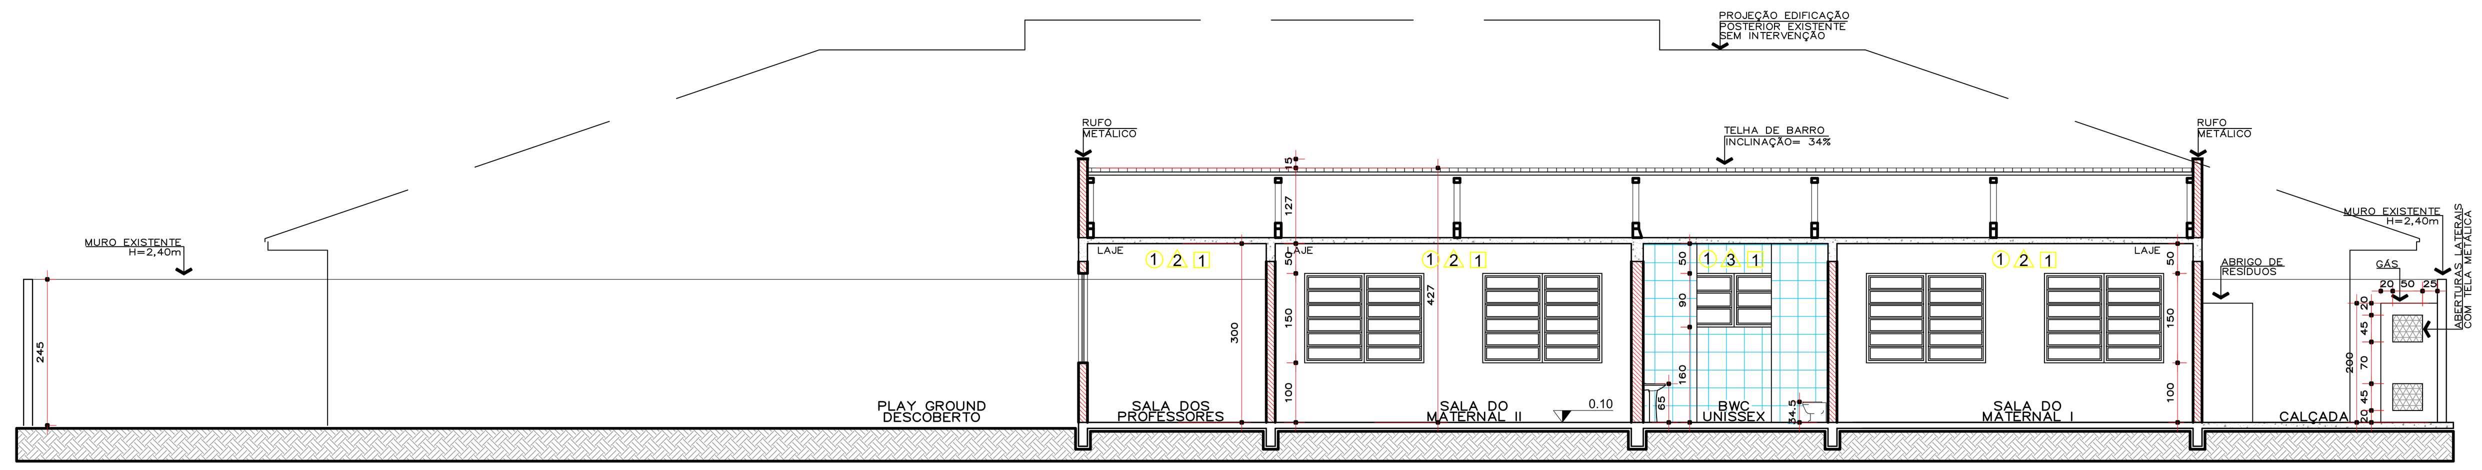

CORTE BB
ESCALA - 1:75

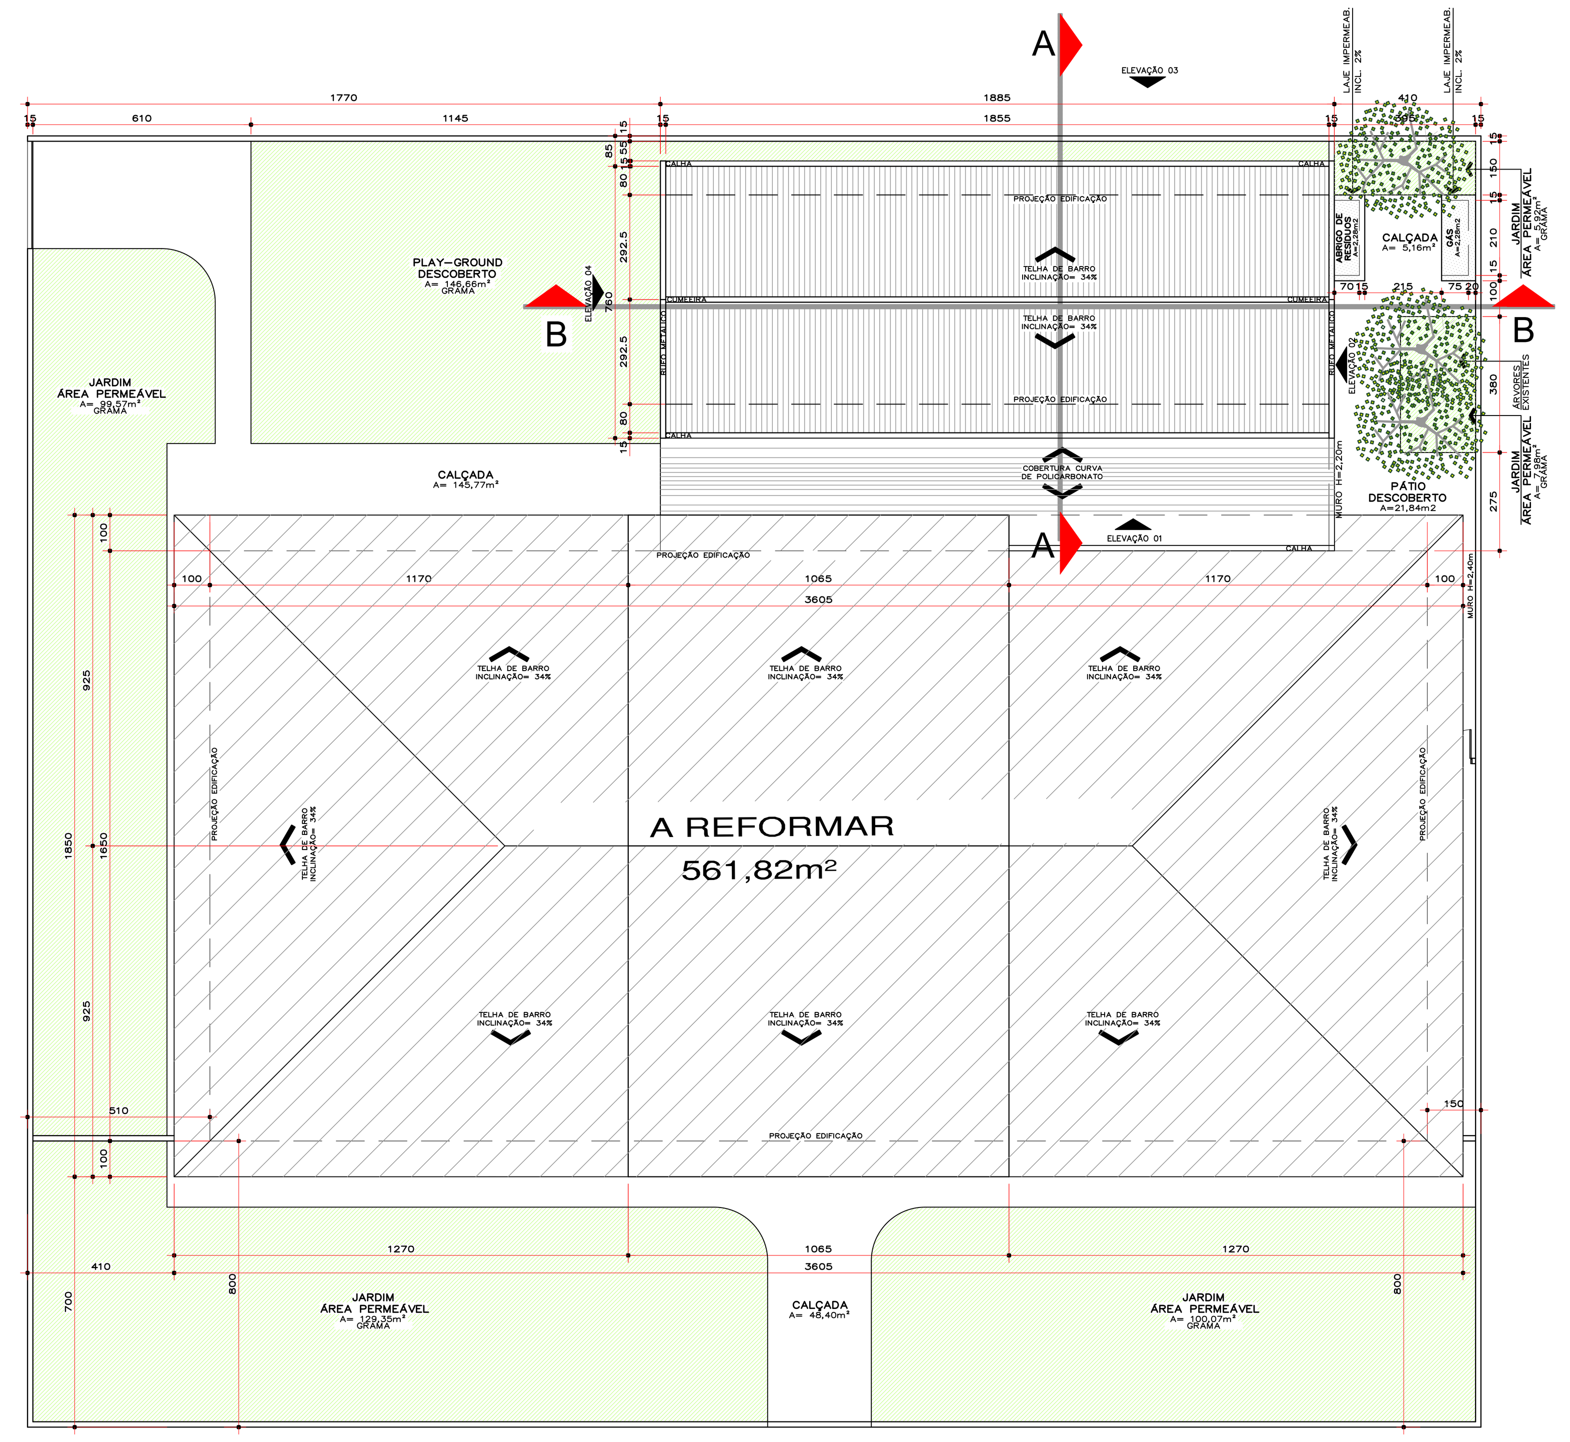

PLANTA DE COBERTURA
ESCALA - 1:125

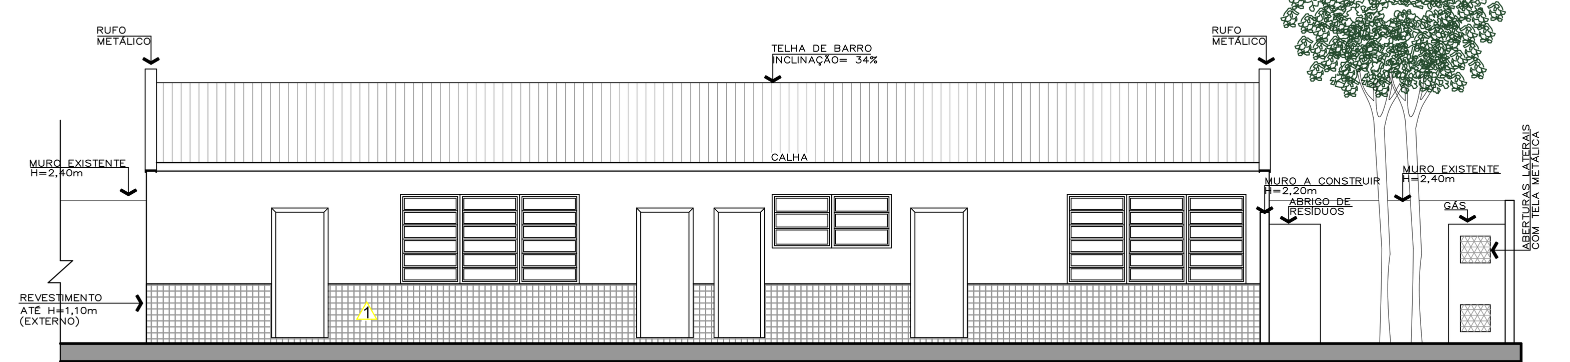

ELEVAÇÃO 01
ESCALA - 1:75

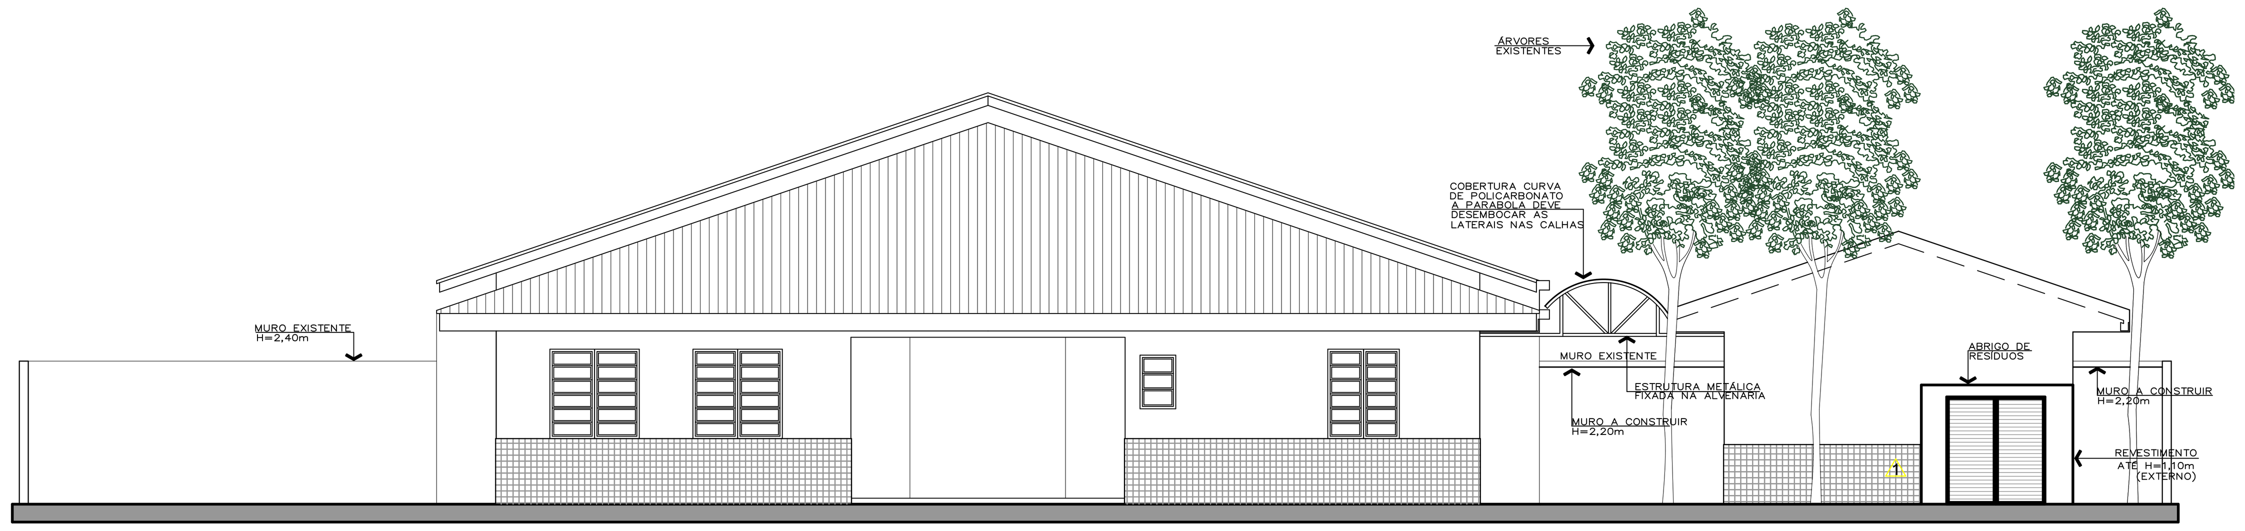

ELEVAÇÃO 02
ESCALA - 1:75

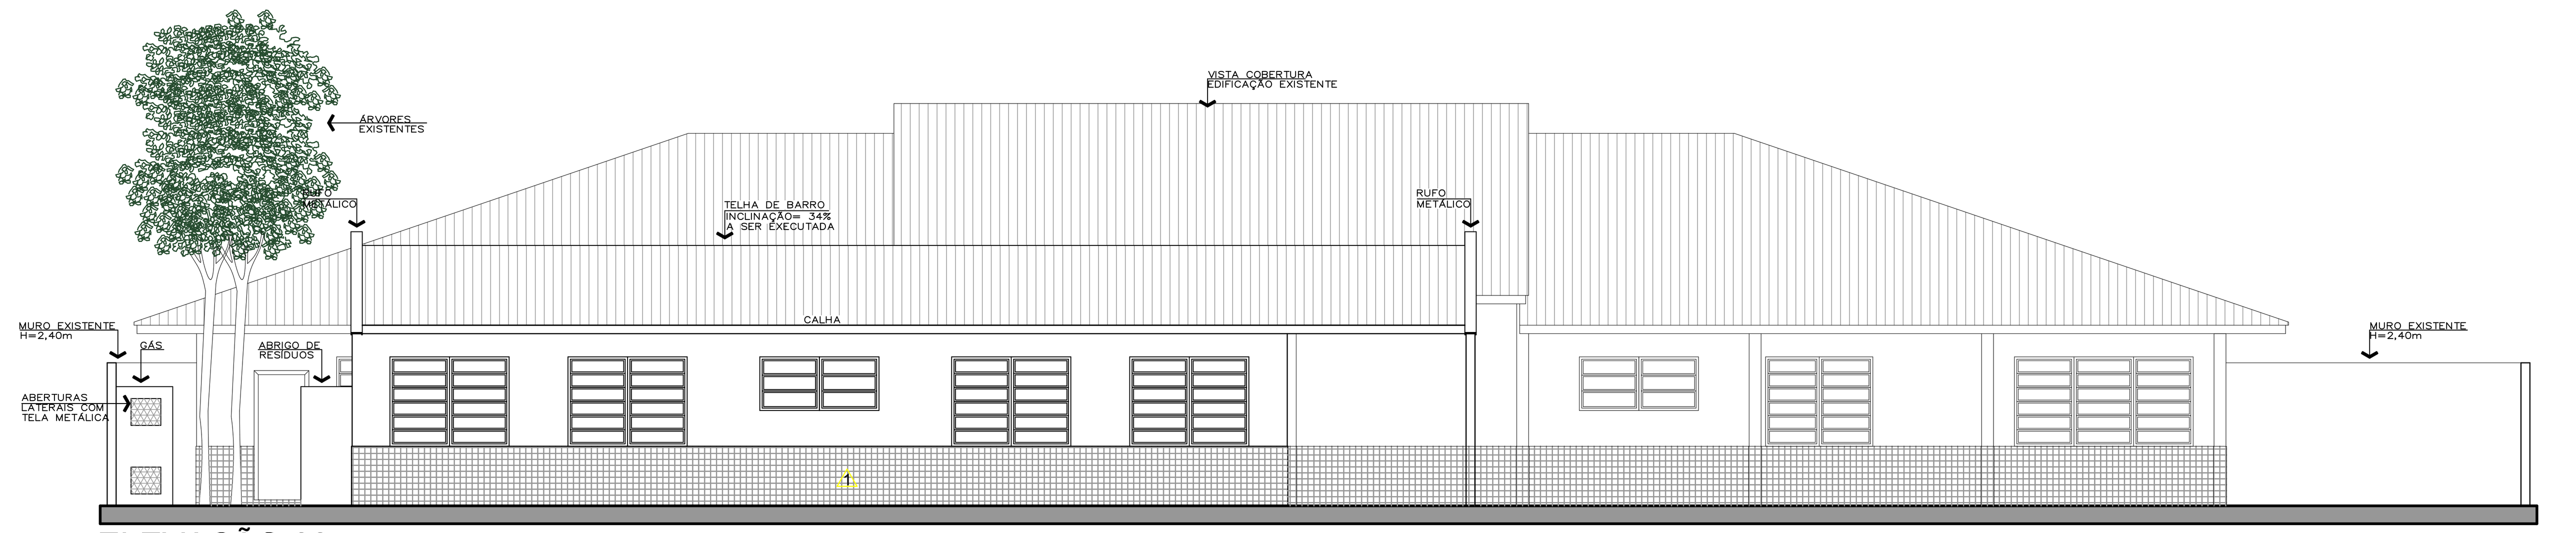

ELEVAÇÃO 03
ESCALA - 1:75

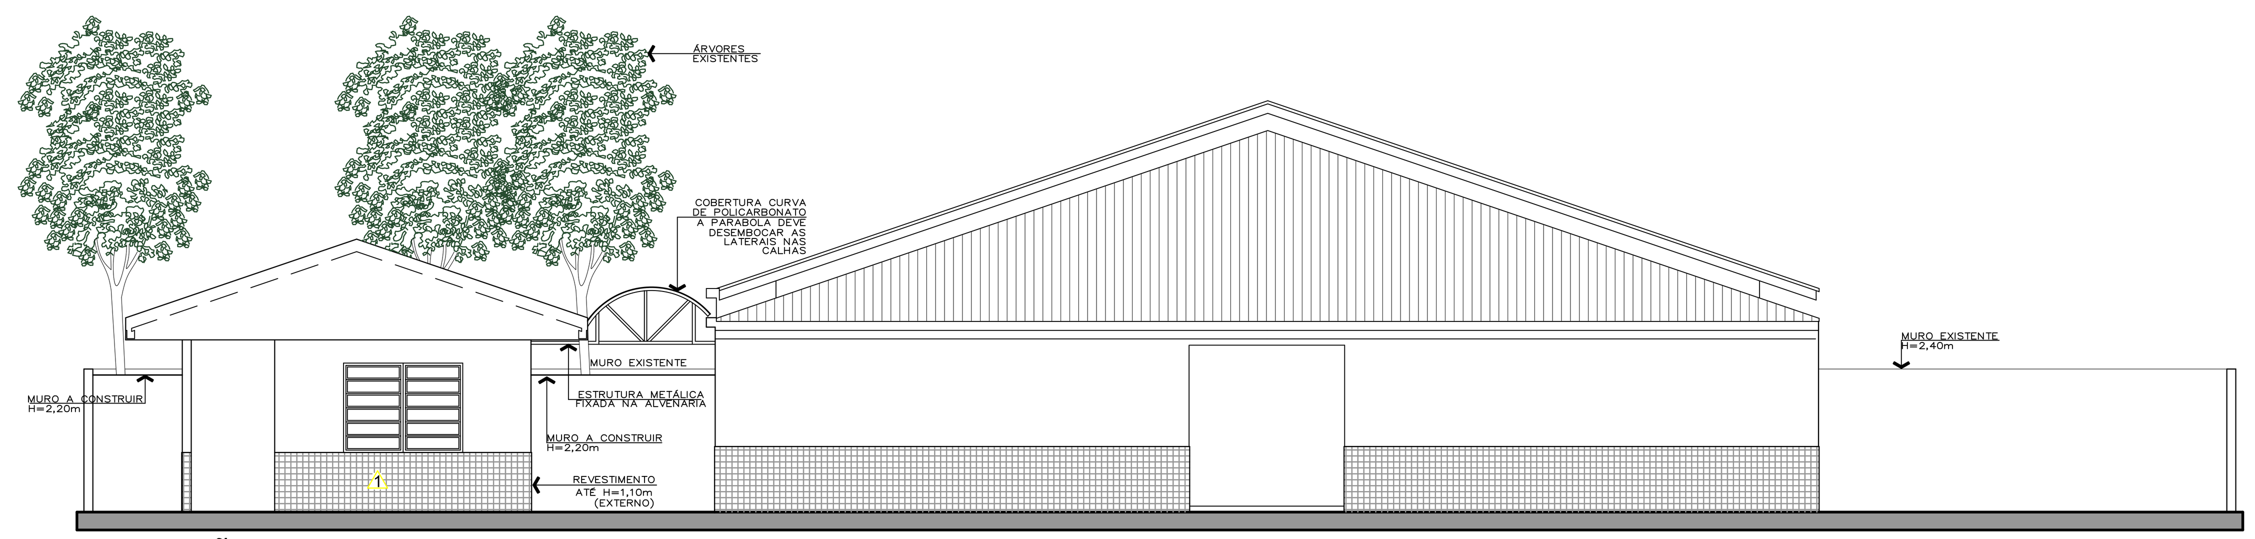

ELEVAÇÃO 04
ESCALA - 1:75

RELAÇÃO DE ESQUADRIAS

PORTAS				
P1	60x210	MADEIRA	ABRIR	–
P2	80x210	MADEIRA	CORRER	–
P3	80x210	MADEIRA	ABRIR	02 UNIDADES
P4	90x260	MADEIRA	ABRIR	02 UNIDADES
P5	80x260	MADEIRA	ABRIR	–
P6	70x210	MADEIRA	ABRIR	–
P7	160x260	MADEIRA	ABRIR 2 FLS.	–
JANELAS				
J1	60x60x150	ALUMÍNIO	BASCULANTE	–
J2	100x90x150	ALUMÍNIO	BASCULANTE	–
J3	200x90x150	ALUMÍNIO	BASCULANTE	02 UNIDADES
J4	300x80x160	ALUMÍNIO	BASCULANTE	02 UNIDADES
J5	220x80x160	ALUMÍNIO	BASCULANTE	–
J6	140x80x160	ALUMÍNIO	BASCULANTE	–
J7	300x150x100	ALUMÍNIO	BASCULANTE	–
J8	200x150x100	ALUMÍNIO	BASCULANTE	05 UNIDADES
J9	60x110x100	ALUMÍNIO	BASCULANTE	–
J10	150x100x100	ALUMÍNIO	BASCULANTE	–
J11	200x100x110	ALUMÍNIO	BASCULANTE	–
J12	150x100x110	ALUMÍNIO	GUILHOTINA	–
PORTÕES				
PT1	80x210	FERRO	ABRIR	–
PT2	300x240	FERRO	CORRER	–
PT3	160x180	FERRO	ABRIR/VENEZIANA	01 UNIDADES
PT4	210x180	FERRO	CORRER/VENEZIANA	01 UNIDADES

*OBS: TODAS AS ESQUADRIAS DEVERÃO SER INSTALADAS JUNTAMENTE COM GRADE FIXA DE PROTEÇÃO, CONFORME AS EXISTENTES.

LEGENDA ACABAMENTOS

PISO	1	CERÂMICO– CONFORME EXISTENTE
PAREDE	1	CERÂMICO 10x10 cm h – 1,10 / PINTURA LATEX– CONFORME EXISTENTE
	2	PINTURA LATEX– CONFORME EXISTENTE
	3	CERÂMICO 30X30 cm até o teto/ PINTURA LATEX– CONFORME EXISTENTE
TETO	1	FORRO LAJE/ PINTURA LATEX BRANCO

OBS: VERIFICAR MEDIDAS NO LOCAL

CREA-PR / AEAAL	CONSULTA
PREFEITURA	SAÚDE
SECRETÁRIO	DIRETOR

PREFEITURA MUNICIPAL DE PARANAGUÁ
SECRETARIA MUNICIPAL DE PLANEJAMENTO E GESTÃO

TÍTULO: PROJETO PARA REGULARIZAÇÃO, REFORME E AMPLIAÇÃO - CRECHE MUNICIPAL
OBRA: CENTRO MUNICIPAL DE EDUCAÇÃO INFANTIL AURORA XAVIER SANTOS
CONTEÚDO: PLANTA DE COBERTURA /CORTES / QUADRO DE ESQUADRIAS/ LEGENDAS
AUTOR DO PROJETO: RICARDO FEITOSA ANTUNES, CAU A-32.697-6
PROPRIETÁRIO: MUNICÍPIO DE PARANAGUÁ, CNPJ 76.017.458/0001-15

DATA	ESCALA	DESENHO	ÁREA	PRANCHA
JUNHO/2017	INDICADA	GE	754,21m²	02/02

Rev. nº	Observação	Data	Visto