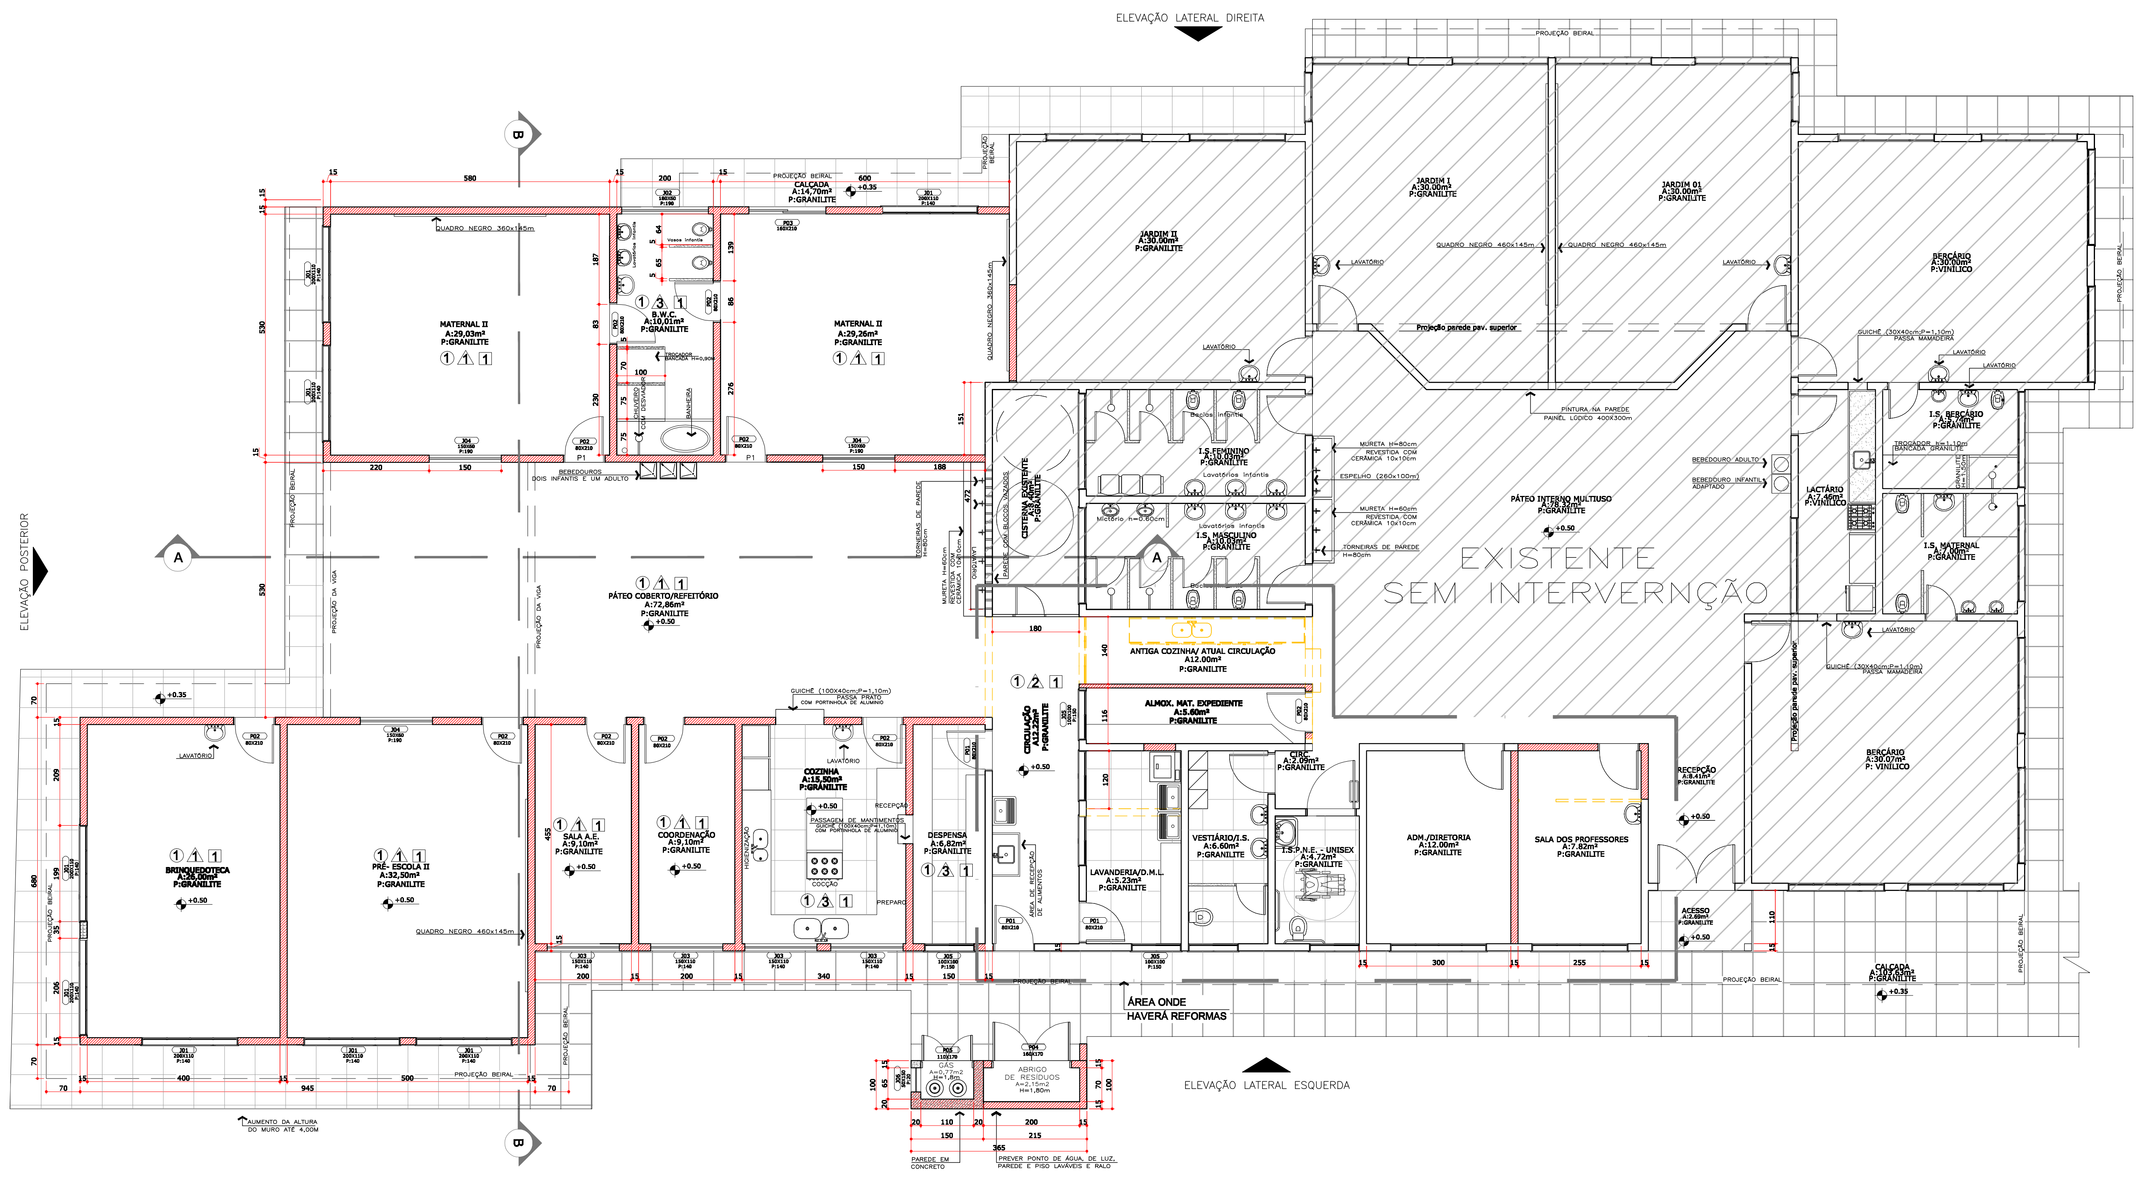

PLANTA BAIXA- AMPLIAÇÃO E REFORMA
ESCALA - 1:75

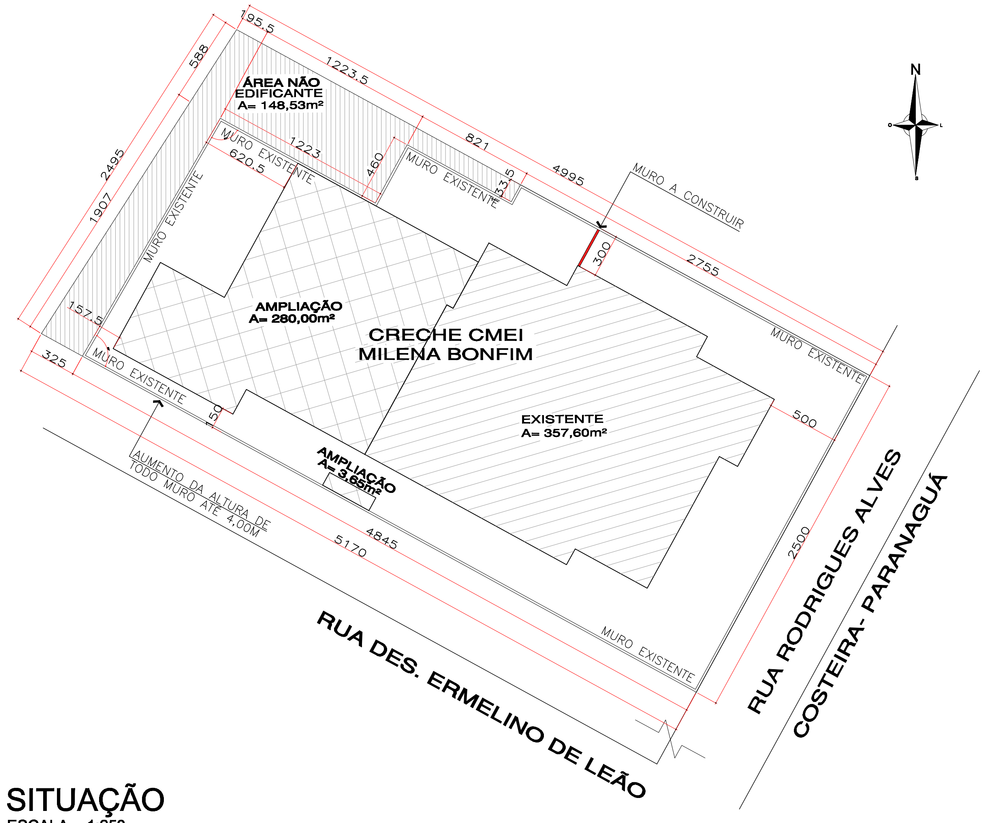

SITUAÇÃO
ESCALA - 1:250

LEGENDA ACABAMENTOS

PISO	1	CERÂMICO- CONFORME EXISTENTE
PAREDE	1	CERÂMICO 10x10 cm h - 1,00 / PINTURA LATEX- CONFORME EXISTENTE
	2	PINTURA LATEX- CONFORME EXISTENTE
	3	CERÂMICO 30X30 cm h=1,90/ PINTURA LATEX- CONFORME EXISTENTE
TETO	1	FORRO LAJE/ PINTURA LATEX BRANCO

LEGENDA

A CONSTRUIR

A DEMOLIR

OBS: VERIFICAR MEDIDAS NO LOCAL

RELAÇÃO DAS ESQUADRIAS

ESQUADRIA	LARGURA (m)	ALTURA (m)	PEITORIL (m)	TIPO	MATERIAL	QUANTIDADE
J1	2,00	1,10	1,40	CORRER 4 FOL.	ALUMÍNIO/VIDRO	08
J2	1,80	0,60	1,90	BASCULANTE 4 FOL.	ALUMÍNIO/VIDRO	01
J3	1,50	1,10	1,40	CORRER 2 FOL.	ALUMÍNIO/VIDRO	04
J4	1,50	0,60	1,90	BASCULANTE 4 FOL.	ALUMÍNIO/VIDRO	03
J5	1,00	1,00	1,50	BASCULANTE 3 FOL.	ALUMÍNIO/VIDRO	03
J6	0,50	1,50	0,20	FIXO	TELA METÁLICA	03
P1	0,80	2,10	-	ABRIR	ALUMÍNIO	03
P2	0,80	2,10	-	ABRIR	MADEIRA MACIÇA	08
P3	1,60	2,10	-	CORRER 2 FOLHAS	ALUMÍNIO	01
P4	1,60	1,70	-	ABRIR 2 FOLHAS	ALUM.VENEZIANA	01
P5	1,10	1,70	-	ABRIR 2 FOLHAS	ALUM.VENEZIANA	01

*OBS: TODAS AS ESQUADRIAS DEVERÃO SER INSTALADAS JUNTAMENTE COM GRADE FIXA DE PROTEÇÃO, CONFORME AS EXISTENTES.

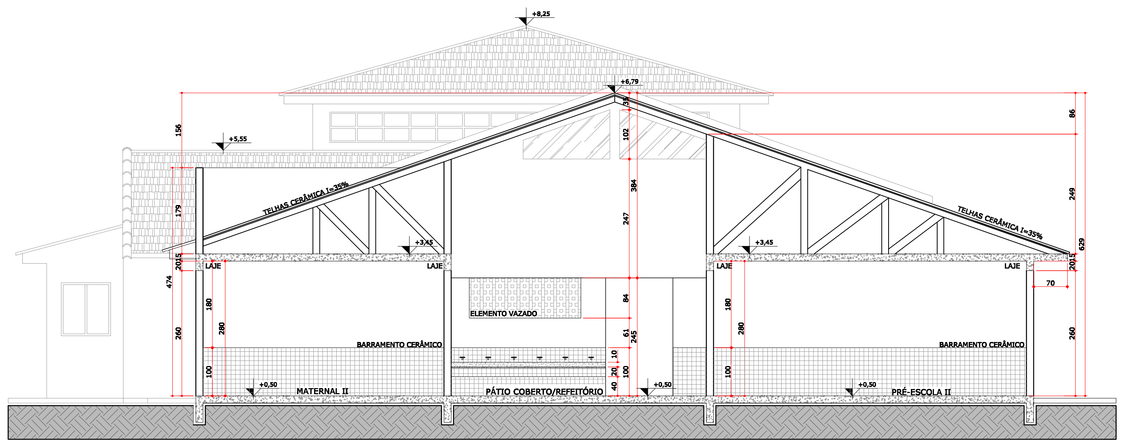

CORTE AA
ESCALA - 1:75

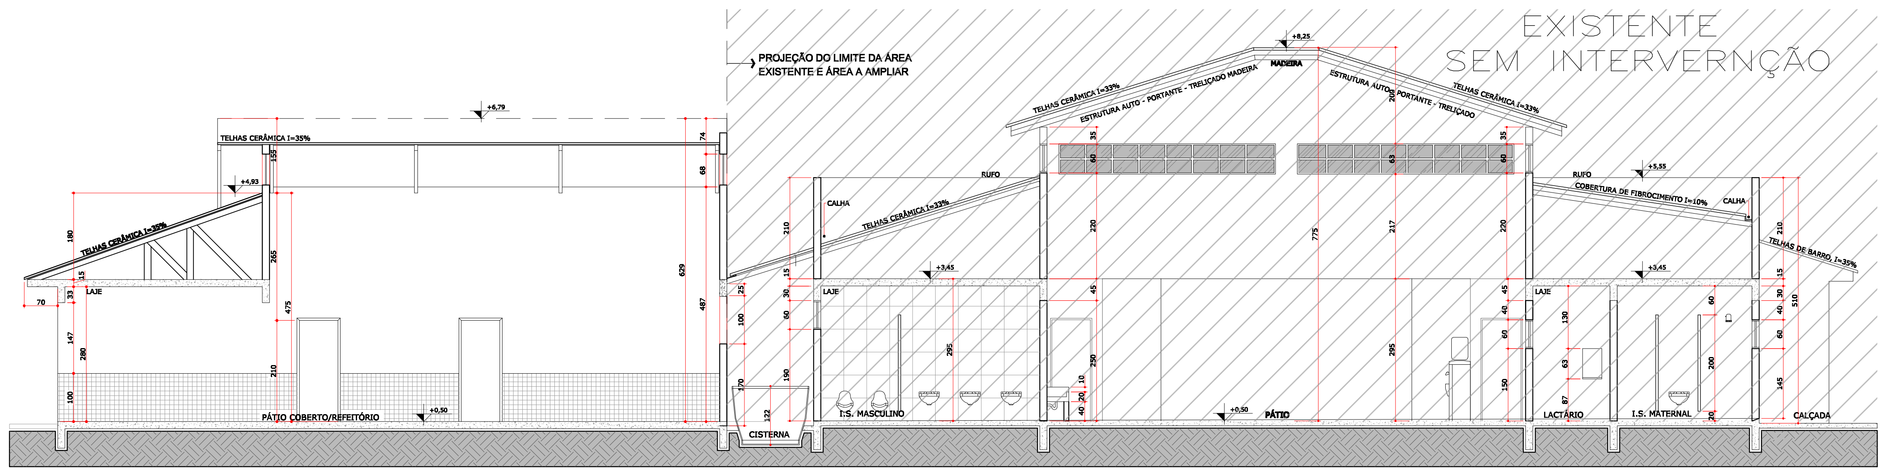

CORTE BB
ESCALA - 1:75

CREA-PR / AEAAL	CONSULTA
PREFEITURA	SAÚDE
SECRETÁRIO	DIRETOR

PREFEITURA MUNICIPAL DE PARANAGUÁ
SECRETARIA MUNICIPAL DE PLANEJAMENTO, ORÇAMENTO E GESTÃO
ADMINISTRAÇÃO EDISON DE OLIVEIRA KERSTEN

TÍTULO: PROJETO PARA AMPLIAÇÃO E REFORMA DA CMEI MILENA BONFIM

OBRA: CMEI MILENA BONFIM

CONTEÚDO: PLANTA /CORTES /SITUAÇÃO /TABELA DE ÁREAS /RELAÇÃO DE ESQUADRIAS E LEGENDA DE ACABAMENTOS

AUTOR DO PROJETO: KIM GISELE DE SOUZA TOSINI COSTA
CAU A-218657

PROPRIETÁRIO: MUNICÍPIO DE PARANAGUÁ
PREFEITO - EDISON DE OLIVEIRA KERSTEN

DATA	ESCALA	DESENHO	ÁREA	PRANCHA
NOVEMBRO/2015	INDICADA	DANIELLE	641,25m²	02/03