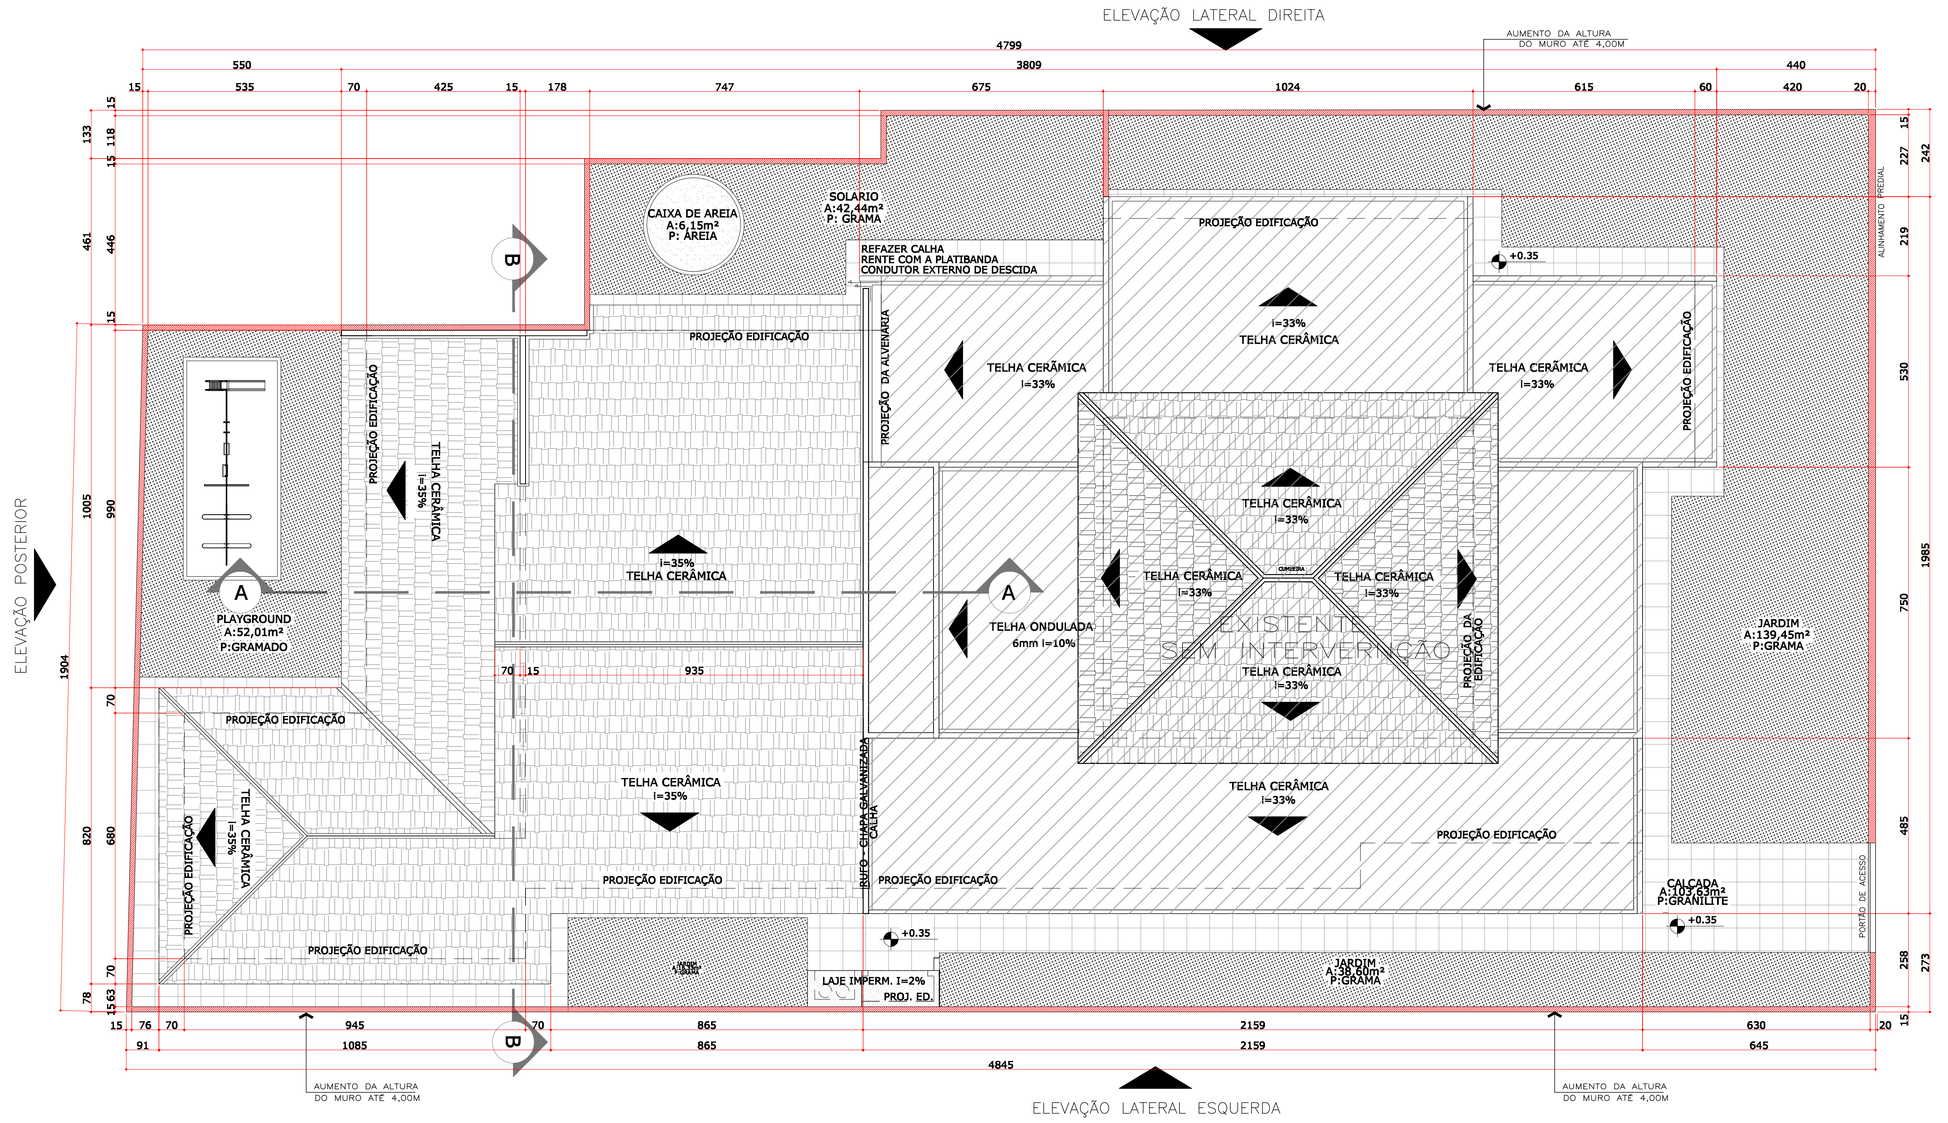

PLANTA DE COBERTURA/ IMPLANTAÇÃO
ESCALA - 1:100

RUA RODRIGUES ALVES

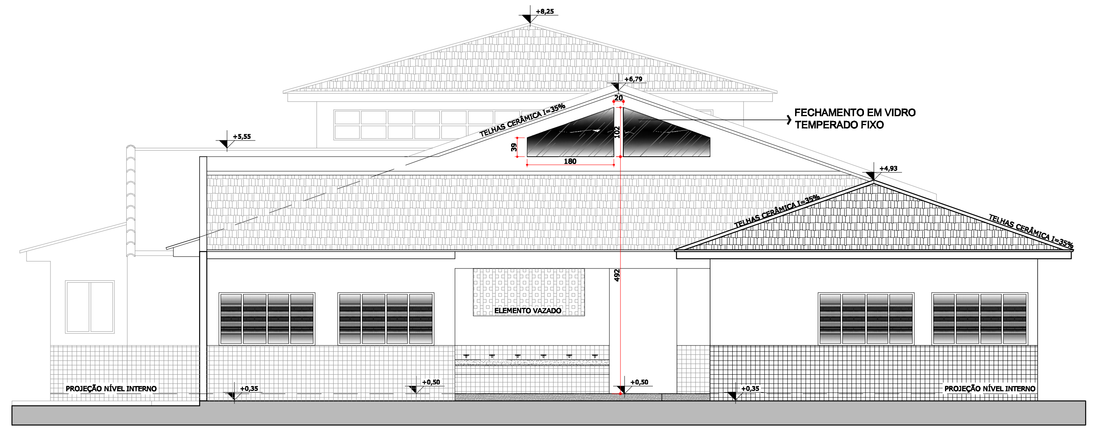

ELEVAÇÃO POSTERIOR
ESCALA - 1:75

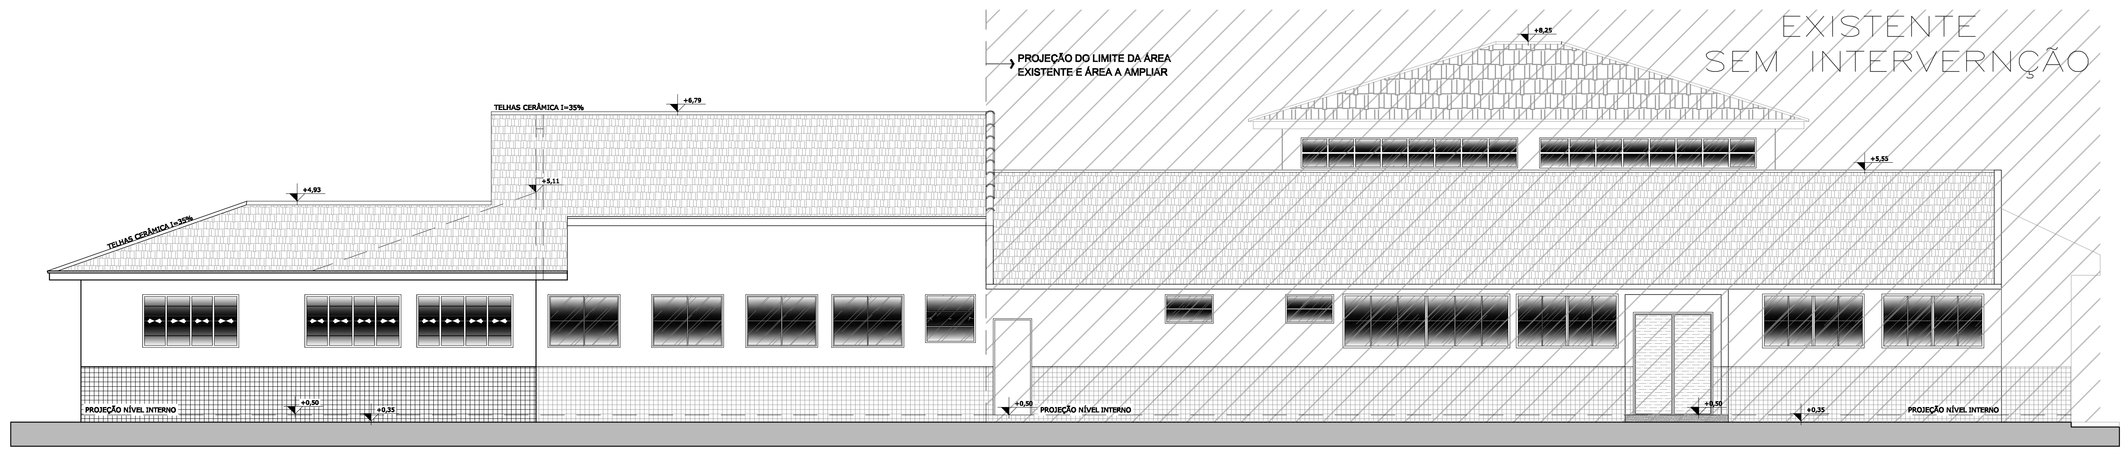

ELEVAÇÃO LATERAL ESQUERDA
ESCALA - 1:75

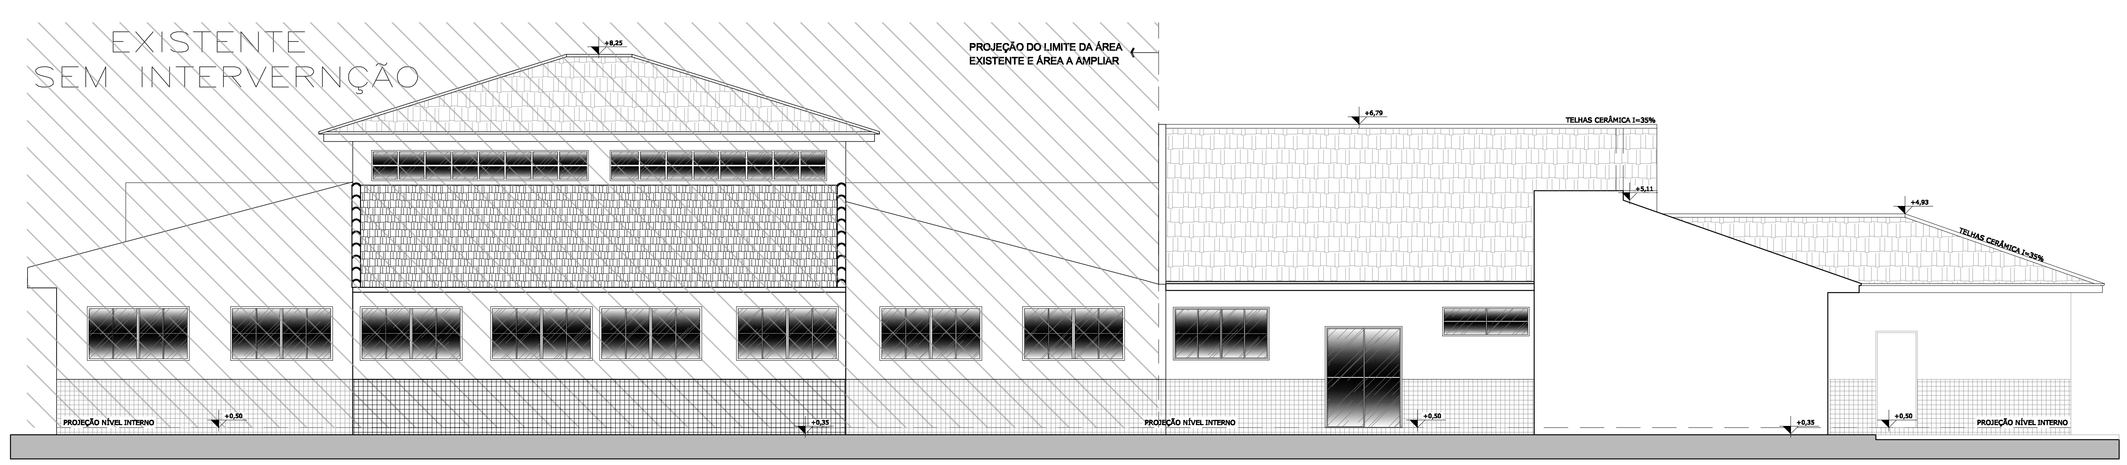

ELEVAÇÃO LATERAL DIREITA
ESCALA - 1:75

CREA-PR / AEAAL	CONSULTA
PREFEITURA	SAÚDE
SECRETÁRIO	DIRETOR

PREFEITURA MUNICIPAL DE PARANAGUÁ
SECRETARIA MUNICIPAL DE PLANEJAMENTO, ORÇAMENTO E GESTÃO
ADMINISTRAÇÃO EDISON DE OLIVEIRA KERSTEN

TÍTULO	PROJETO PARA AMPLIAÇÃO E REFORMA DA CMEI MILENA BONFIM
OBRA	CMEI MILENA BONFIM
CONTEÚDO	IMPLANTAÇÃO/ COBERTURA E ELEVAÇÕES
AUTOR DO PROJETO	KIM GISELE DE SOUZA TOSINI COSTA CAU A-318057
PROPRIETÁRIO	MUNICÍPIO DE PARANAGUÁ PREFEITO - EDISON DE OLIVEIRA KERSTEN

DATA	ESCALA	DESENHO	ÁREA	PRANCHA
NOVEMBRO/2015	INDICADA	DANIELLE	641,25m²	03/03