Rev. nº	Observação	Data	Visto

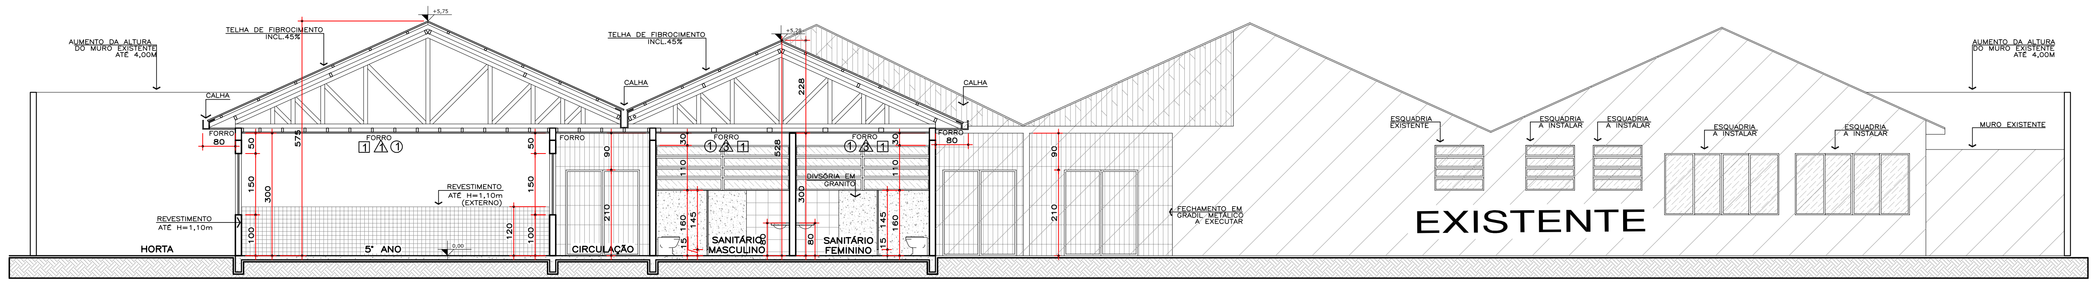

CORTE AA

ESCALA - 1:75

RELAÇÃO DE ESQUADRIAS

PORTAS				
P1	80x210	MADEIRA	ABRIR	07 UNIDADES
P2	60x210	MADEIRA	ABRIR	13 UNIDADES
P3	90x210	MADEIRA	ABRIR	04 UNIDADES
JANELAS				
J1	190x150x100	ALUMÍNIO	ABRIR	08 UNIDADES
J2	190x100x150	ALUMÍNIO	BASCULANTE	08 UNIDADES
J3	170x100X150	ALUMÍNIO	BASCULANTE	02 UNIDADES
J4	327x110x160	ALUMÍNIO	BASCULANTE	02 UNIDADES
J5	120x110x160	ALUMÍNIO	BASCULANTE	02 UNIDADES
J6	280x150x100	ALUMÍNIO	BASCULANTE	02 UNIDADES
PORTÕES				
PT1	180x210	FERRO	ABRIR	03 UNIDADES
PT2	250x210	FERRO	CORRER	01 UNIDADE

*OBS: TODAS AS ESQUADRIAS DEVERÃO SER INSTALADAS JUNTAMENTE COM GRADE FIXA DE PROTEÇÃO, CONFORME AS EXISTENTES.

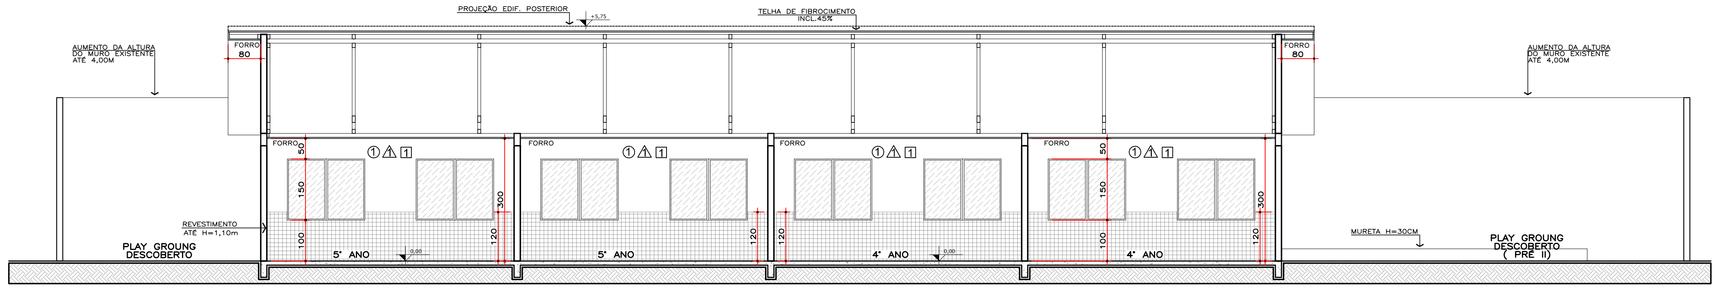

CORTE BB

ESCALA - 1:75

LEGENDA ACABAMENTOS

PISO	1	CERÂMICO– CONFORME EXISTENTE
PAREDE	1	CERÂMICO 10x10 cm h = 1,20 / PINTURA LATEX– CONFORME EXISTENTE
	2	PINTURA LATEX– CONFORME EXISTENTE
	3	CERÂMICO 30X30 cm até o teto/ PINTURA LATEX– CONFORME EXISTENTE
TETO	1	FORRO DE PVC BRANCO

LEGENDA

- A CONSTRUIR
- A DEMOLIR

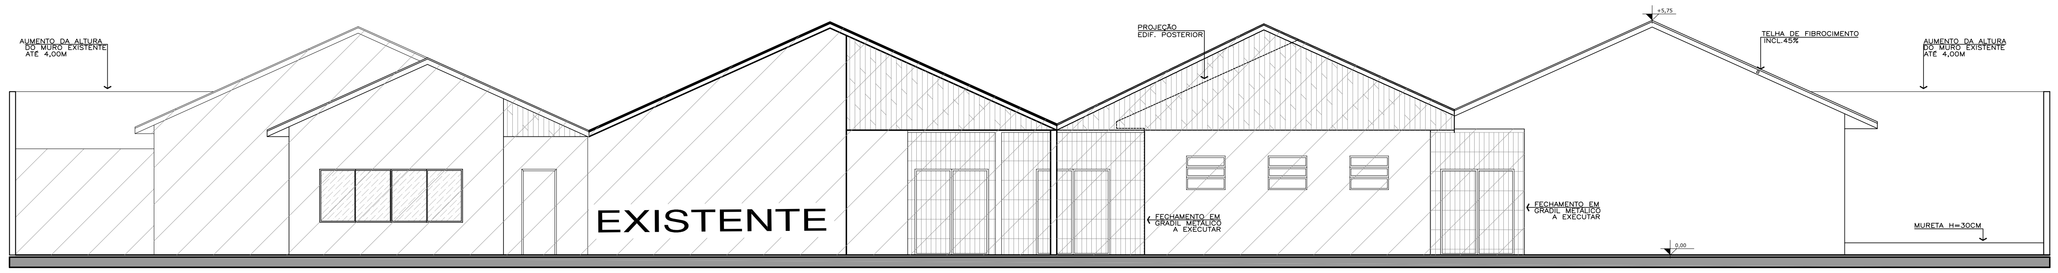

FACHADA 01

ESCALA - 1:75

OBS: VERIFICAR MEDIDAS NO LOCAL

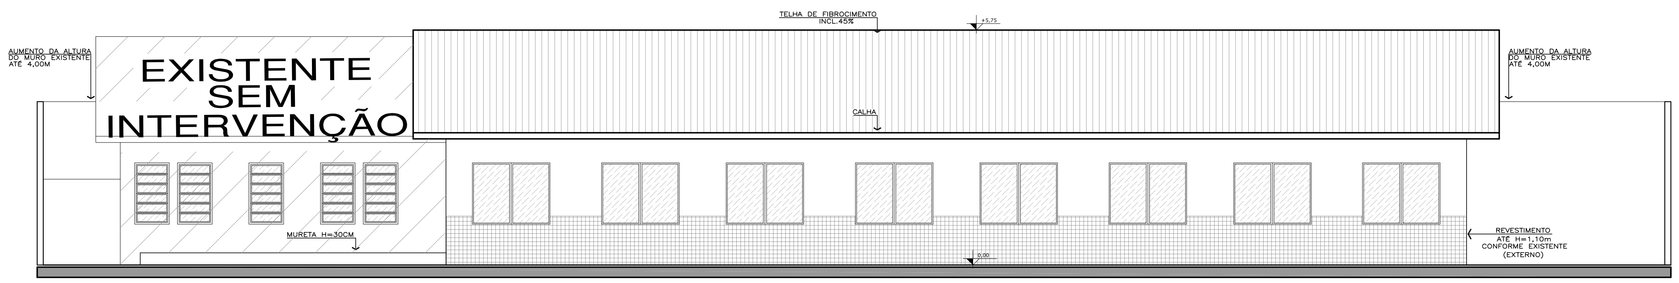

FACHADA 02

ESCALA - 1:75

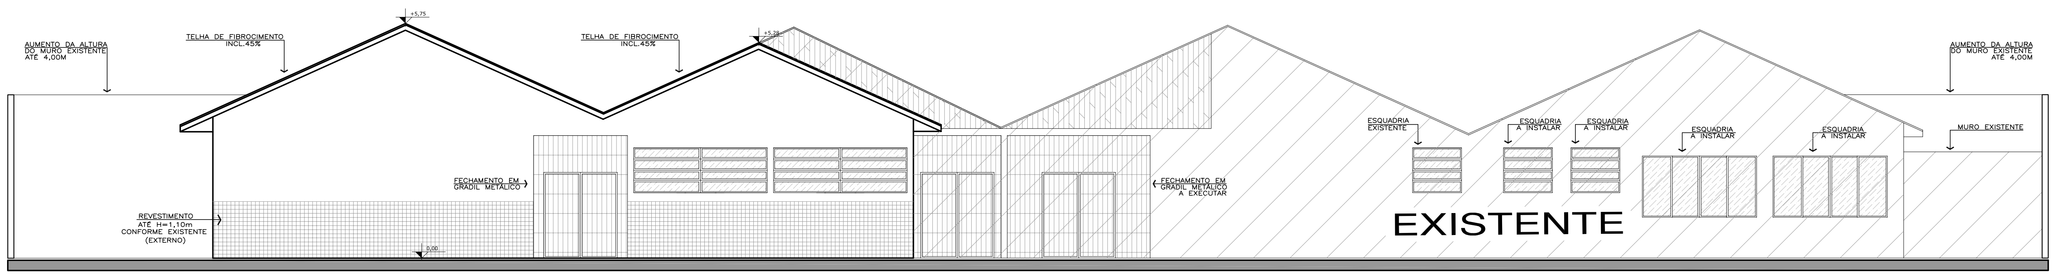

FACHADA 03

ESCALA - 1:75

CREA-PR / AEAAL	CONSULTA
PREFEITURA	SAÚDE
SECRETÁRIO	DIRETOR

PREFEITURA MUNICIPAL DE PARANAGUÁ
SECRETARIA MUNICIPAL DE PLANEJAMENTO, ORÇAMENTO E GESTÃO
ADMINISTRAÇÃO EDISON DE OLIVEIRA KERSTEN

TÍTULO	PROJETO PARA APROVAÇÃO E AMPLIAÇÃO DA ESCOLA JOSÉ DE ANCHIETA
OBRA	ESCOLA JOSÉ DE ANCHIETA
CONTEÚDO	CORTES E ELEVAÇÕES

AUTOR DO PROJETO	PROPRIETÁRIO
CAMILA TAYDE MODELSKI DE SOUZA CAU A-64786-7	MUNICÍPIO DE PARANAGUÁ - CNPJ: 76.017.458.0001-15 PREFEITO - EDISON DE OLIVEIRA KERSTEN

DATA	ESCALA	DESENHO	ÁREA	PRANCHA
FEVEREIRO/2016	INDICADA	DANIELLE	1.018,24m²	03/03