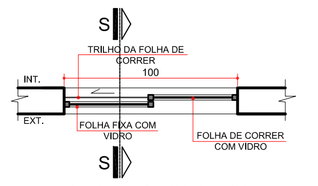

PLANTA BAIXA (JA/01)
ESCALA 1:25

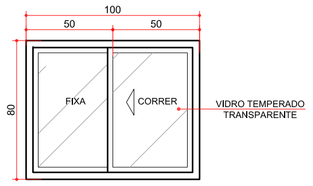

ELEVAÇÃO (JA/01)
ESCALA 1:25

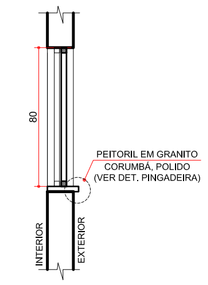

SECÇÃO (JA/01)
ESCALA 1:25

COD.	LARGURA	ALTURA	PEITORIL	MATERIAL	TIPO
JA/01	1.00	0.80	1.80	ALUMÍNIO ANODIZADO COR BRANCO/VIDRO TEMPERADO INCOLOR 5mm	CORRER

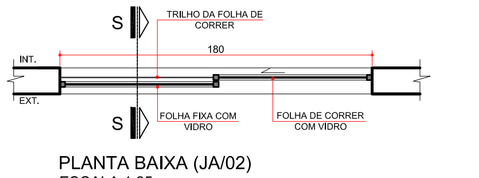

PLANTA BAIXA (JA/02)
ESCALA 1:25

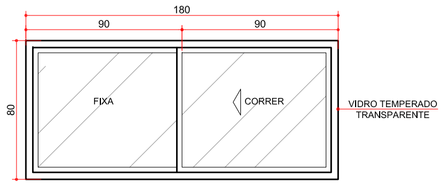

ELEVAÇÃO (JA/02)
ESCALA 1:25

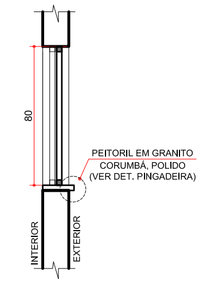

SECÇÃO (JA/02)
ESCALA 1:25

COD.	LARGURA	ALTURA	PEITORIL	MATERIAL	TIPO
JA/02	1.80	0.80	1.80		CORRER

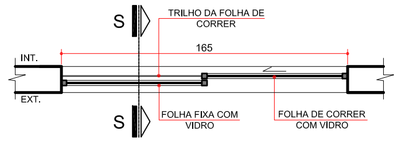

PLANTA BAIXA (JA/03)
ESCALA 1:25

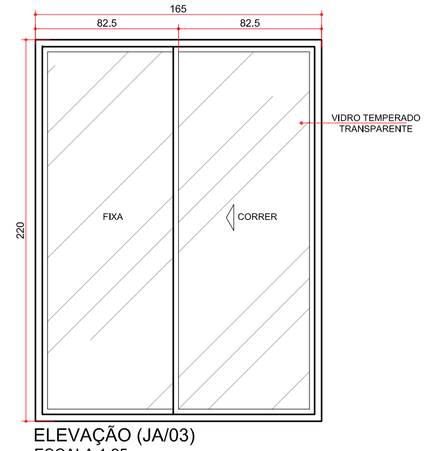

ELEVAÇÃO (JA/03)
ESCALA 1:25

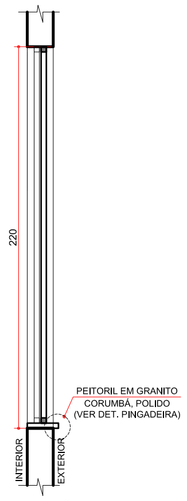

SECÇÃO (JA/03)
ESCALA 1:25

COD.	LARGURA	ALTURA	PEITORIL	MATERIAL	TIPO
JA/03	1.65	2.20	0.40	ALUMÍNIO ANODIZADO COR BRANCO/VIDRO TEMPERADO INCOLOR 8mm	CORRER

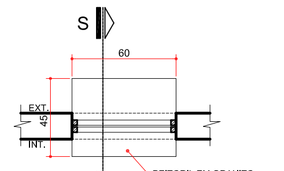

PLANTA BAIXA (GA/01)
ESCALA 1:25

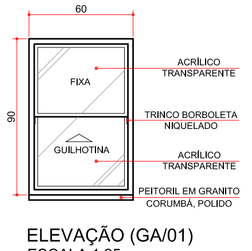

ELEVAÇÃO (GA/01)
ESCALA 1:25

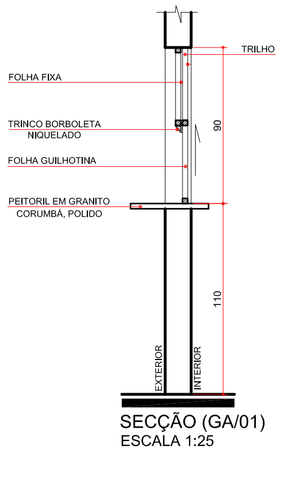

SECÇÃO (GA/01)
ESCALA 1:25

COD.	LARGURA	ALTURA	PEITORIL	MATERIAL	TIPO
GA/01	0.60	0.90	1.10	ALUMÍNIO ANODIZADO COR BRANCO/ ACRÍLICO TRANSPARENTE	GUILHOTINA

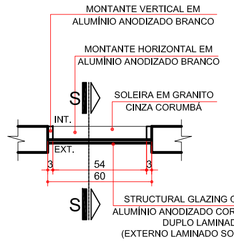

PLANTA BAIXA (JA/04)
ESCALA 1:25

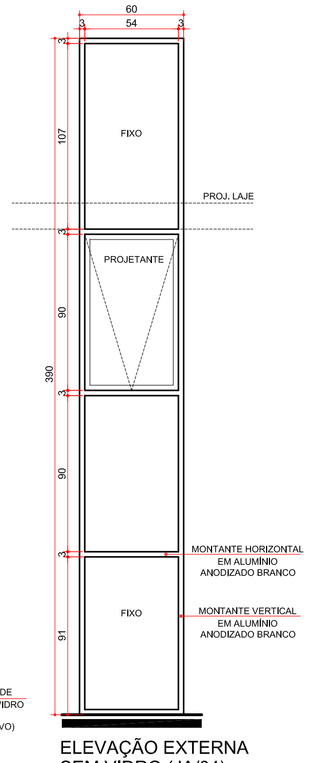

ELEVAÇÃO EXTERNA SEM VIDRO (JA/04)
ESCALA 1:25

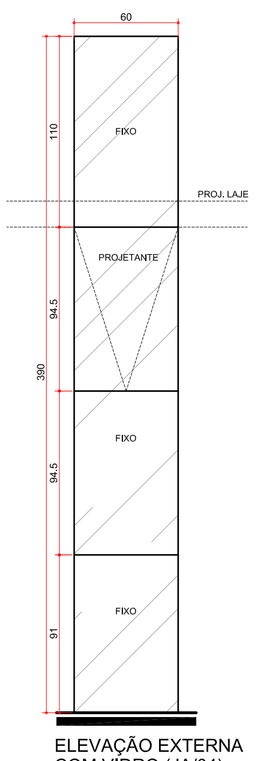

ELEVAÇÃO EXTERNA COM VIDRO (JA/04)
ESCALA 1:25

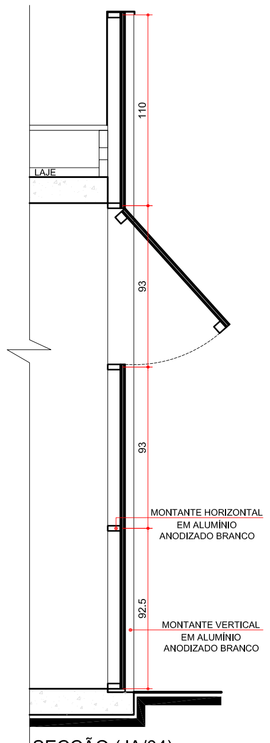

SECÇÃO (JA/04)
ESCALA 1:25

COD.	LARGURA	ALTURA	PEITORIL	MATERIAL	TIPO
JA/04	0.60	3.90	—	STRUCTURAL GLAZING COM VIDRO DUPLO LAMINADO ESP. 5mm	FIXO E PROJETANTE

PLANTA BAIXA (CV/01)
ESCALA 1:25

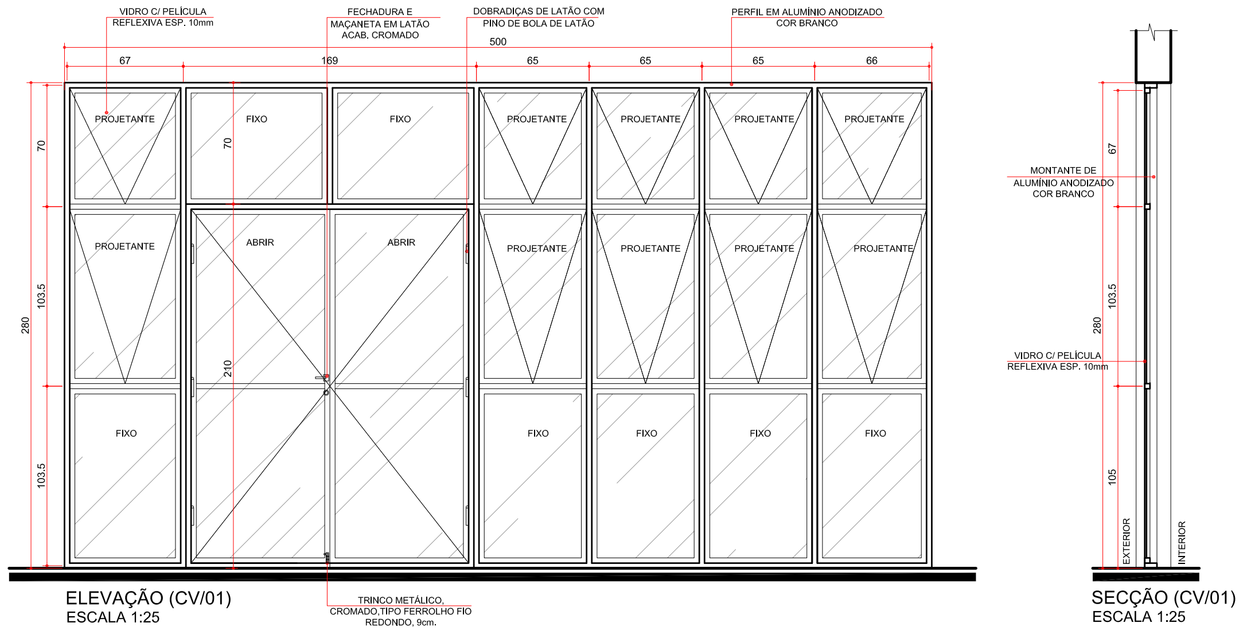

ELEVAÇÃO (CV/01)
ESCALA 1:25

SECÇÃO (CV/01)
ESCALA 1:25

COD.	LARGURA	ALTURA	PEITORIL	MATERIAL	TIPO
CV/01	5.00	2.80	—	ALUMÍNIO ANODIZADO COR BRANCO/ VIDRO LAMINADO C/ PELÍCULA REFLEXIVA 10mm	FIXO E PROJETANTE

GOVERNO DO ESTADO DO PARANÁ
SEIL - SECRETARIA DE INFRAESTRUTURA E LOGÍSTICA
PARANÁ EDIFICAÇÕES
GERÊNCIA DE PROJETOS

PROPRIETÁRIO: GOVERNO DO ESTADO DO PARANÁ
MUNICÍPIO: CURITIBA-PR
OBRA: UNIDADE DE SAÚDE DA FAMÍLIA- PORTE 3
ESCRITÓRIO REGIONAL:
LOCAL: UNIDADE PADRÃO PARA O ESTADO DO PARANÁ
TIPO: CONSTRUÇÃO

AUTOR DO PROJETO / REGISTRO PROF: CARLOS MARCHESI/ CAU: A32642-9/PR
PROJETO: **ARQUITETÔNICO**

MEP-ARQUITETURA E PLANEJAMENTO LTDA-EPP/ CNPJ:06.164.906/0001-28

RESPONSÁVEL TÉCNICO / REGISTRO PROF:
REFERÊNCIA: **DETALHAMENTO DE ESQUADRIAS**

MEP-ARQUITETURA E PLANEJAMENTO LTDA-EPP
CNPJ: 06.164.906/0001-28
CAU / PR: 61.798-9
RUA MILTON GAVETTI, 369, JD. UNIVERSITÁRIO, LONDRINA-PR
CEP: 86050-728
E-MAIL: carlos@meparquitetura.arq.br /SITE: www.meparquitetura.arq.br
TELENONE: (043) 3328.1020

DESENHO: CARINE ENCINAS
DATA: MARÇO/ 2014
ESCALA DO DESENHO: 1:25
ARQUIVO: ARQ_DET2_ESQUADRIAS_USF 3_R00

ARQ 07 16