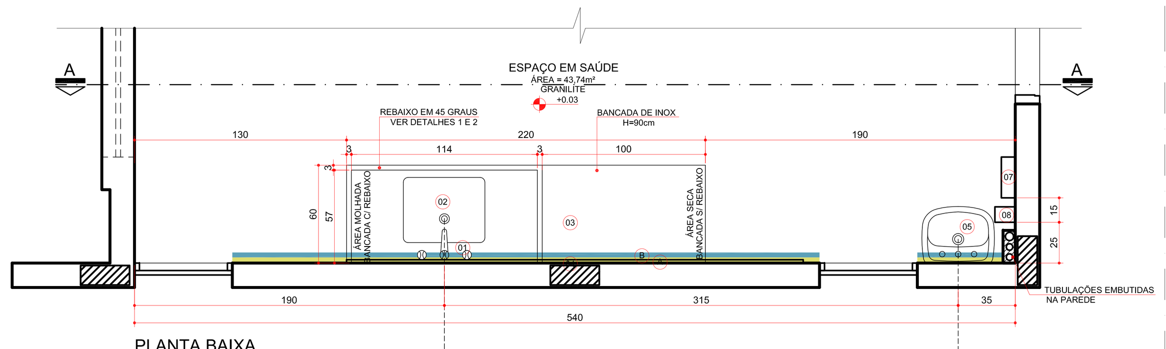

PLANTA BAIXA
BANCADA 1
ESCALA 1:25

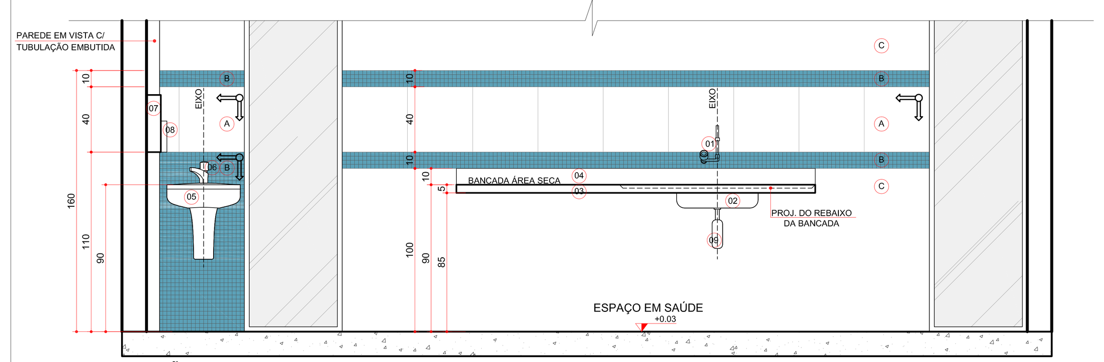

SECÇÃO AA
BANCADA 1
ESCALA 1:25

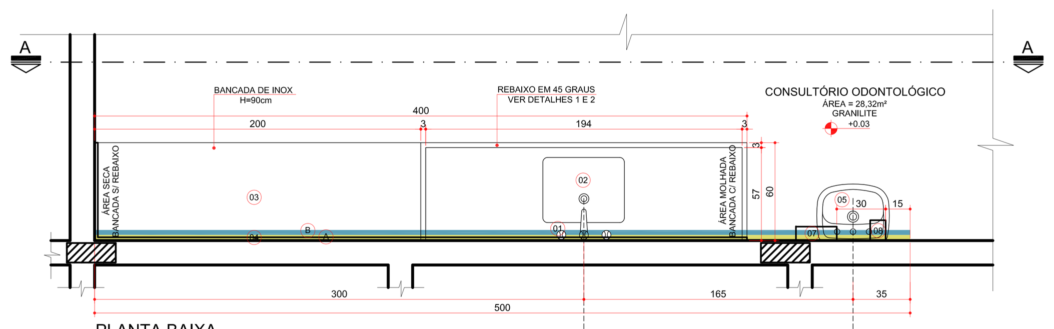

PLANTA BAIXA
BANCADA 2
ESCALA 1:25

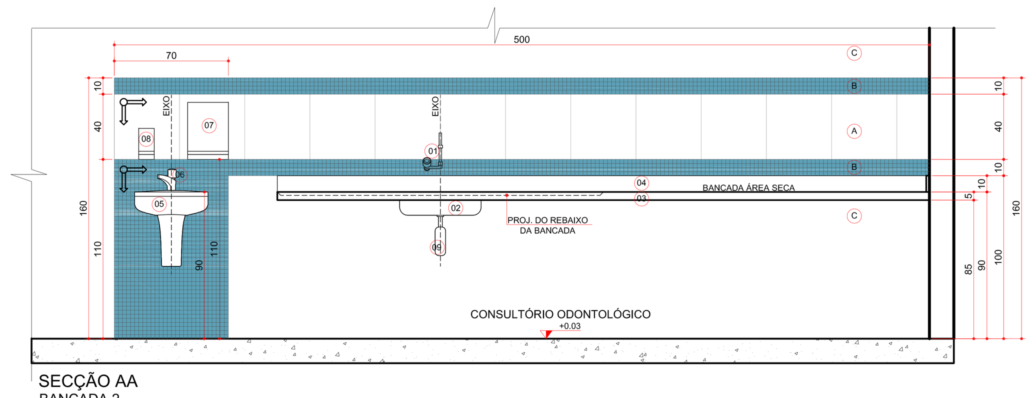

SECÇÃO AA
BANCADA 2
ESCALA 1:25

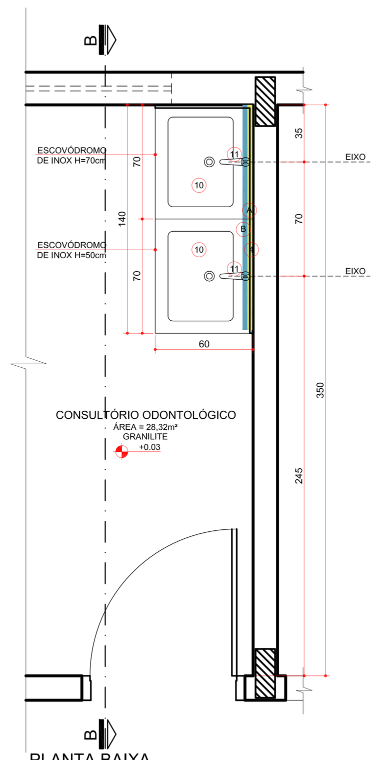

PLANTA BAIXA
ESCOVÓDROMO
ESCALA 1:25

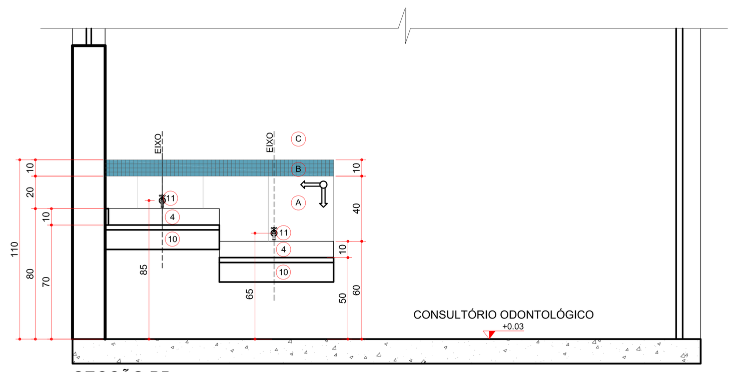

SECÇÃO BB
ESCOVÓDROMO
ESCALA 1:25

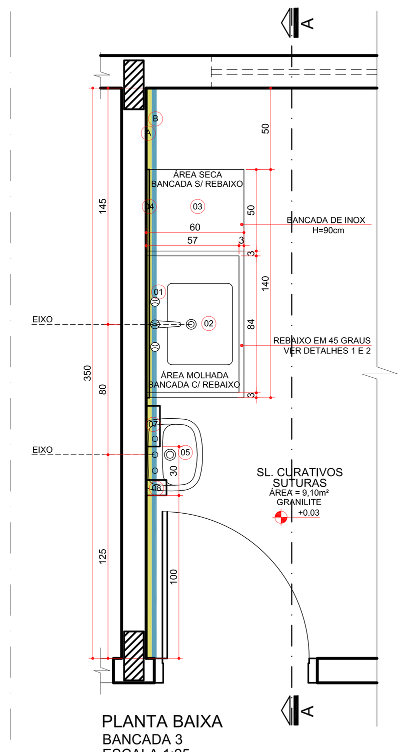

PLANTA BAIXA
BANCADA 3
ESCALA 1:25

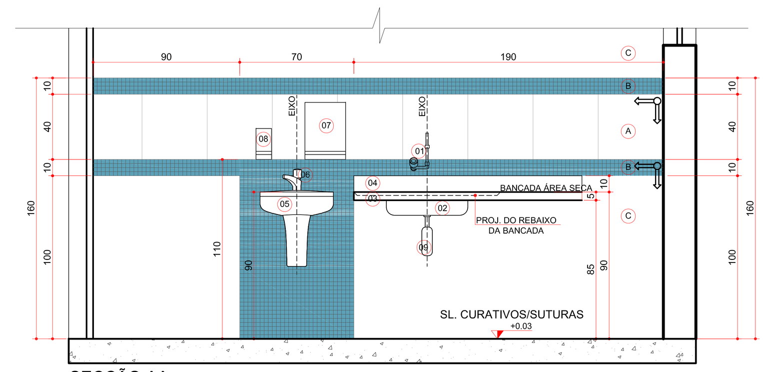

SECÇÃO AA
BANCADA 3

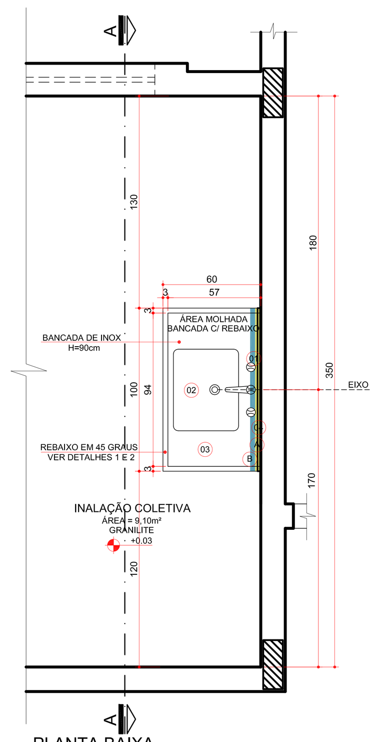

PLANTA BAIXA
BANCADA 4
ESCALA 1:25

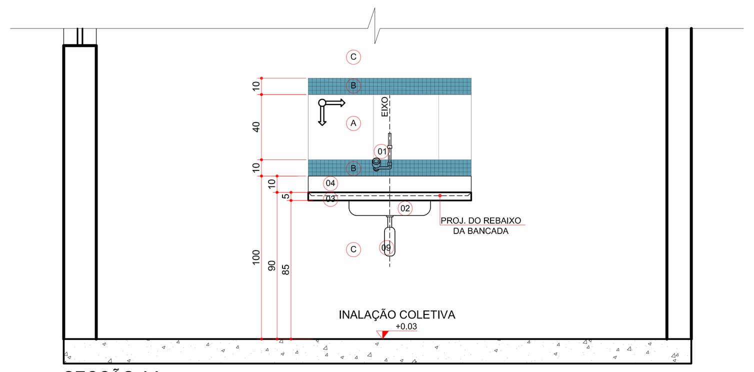

SECÇÃO AA
BANCADA 4

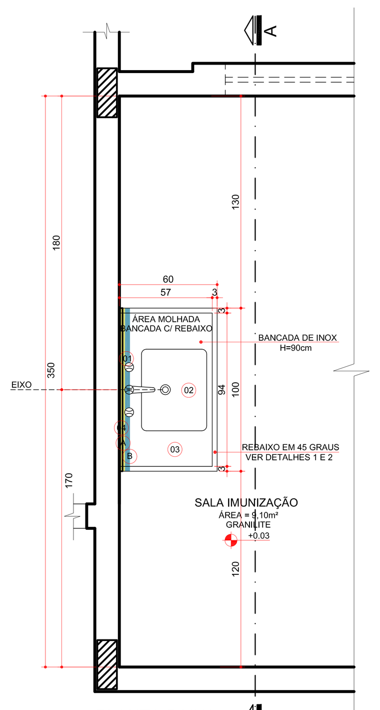

PLANTA BAIXA
BANCADA 5
ESCALA 1:25

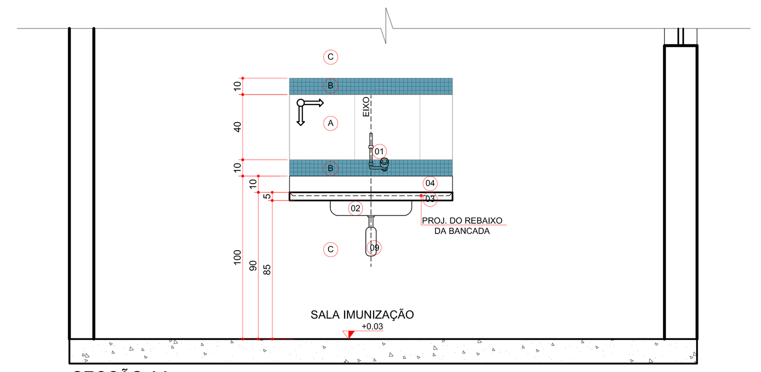

SECÇÃO AA
BANCADA 5

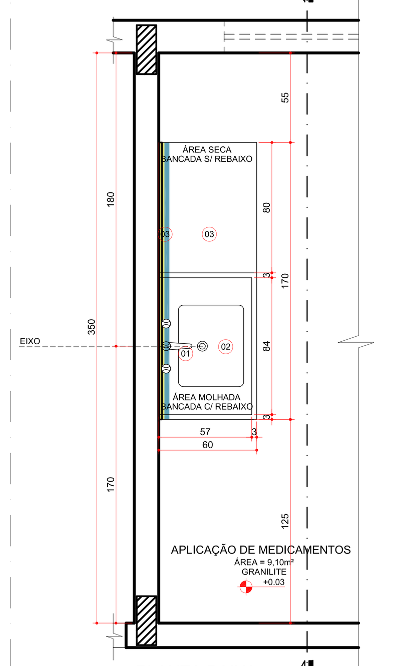

PLANTA BAIXA
BANCADA 6
ESCALA 1:25

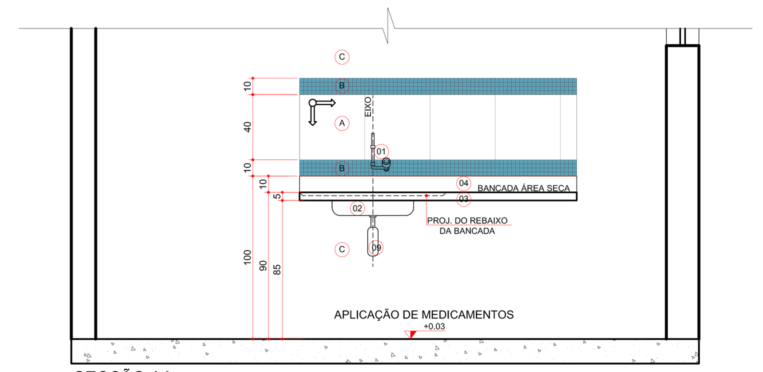

SECÇÃO AA
BANCADA 6

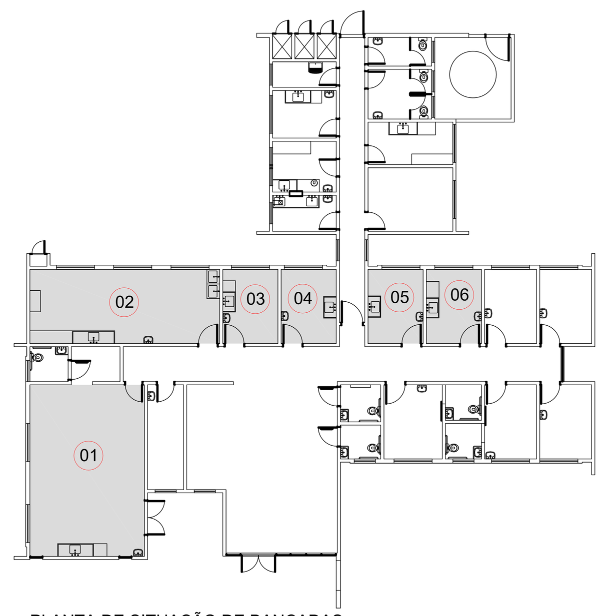

PLANTA DE SITUAÇÃO DE BANCADAS
S/ ESCALA

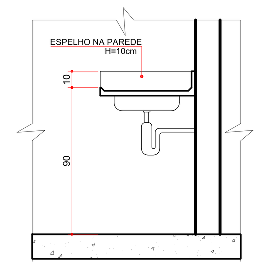

DET. 1- BANCADA DE INOX
ESCALA 1:25

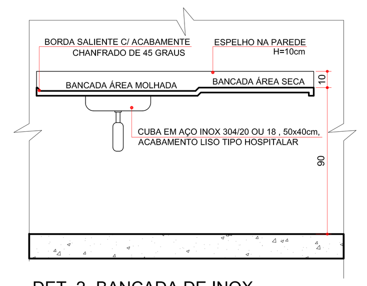

DET. 2- BANCADA DE INOX
ESCALA 1:25

LEGENDA
LOUÇAS, METAIS E ACESSÓRIOS SANITÁRIOS

- 01 TORNEIRA COM BICA MÓVEL, CROMADA, LINHA HOSPITALAR
- 02 CUBA EM AÇO INOX 304/20 OU 18 , 50x40CM, PROFUNDIDADE 30CM, ACABAMENTO LISO TIPO HOSPITALAR
- 03 BANCADA EM AÇO INOX 304/20 OU 18, ENCHIMENTO EM CONCRETO ARMADO LEVE (S/ BRITA), SOLDA DE ARGÔNIO, TESTEIRA DE 15 cm, ACABAMENTO LISO
- 04 TESTEIRA EM AÇO INOXIDÁVEL H=10cm
- 05 LAVATÓRIO DE COLUNA SUSPENSA, COR BRANCA, USO PROFISSIONAL
- 06 TORNEIRA PARA LAVATÓRIOS, CROMADA, COM AREJADOR, ¼ DE VOLTA, COM TODOS COMPONENTES EM METAL
- 07 DISPENSADOR PARA PAPEL TOALHA EM PLÁSTICO ABS
- 08 SABONETEIRA SPRAY EM PLÁSTICO ABS
- 09 SIFÃO EM METAL SIMPLES
- 10 ESCOVÓDROMO EM AÇO INOX - CONFERIR DIMENSÕES C/ O FABRICANTE
- 11 TORNEIRA DE LIMPEZA PARA USO GERAL

LEGENDA
REVESTIMENTOS E ARGAMASSAS

- A PLACAS CERÂMICAS 40x40cm, COR BRANCA, PRIMEIRA LINHA, C/ REJUNTE EPÓXI COR BRANCA.
- B PASTILHACERÂMICA ESMALTADA COR AZUL C/ REJUNTE EPÓXI COR CINZA.
- C PINTURA ACRÍLICA SOBRE MASSA ACRÍLICA

LEGENDA

- PAREDE C/ PLACAS CERÂMICAS 40x40cm, COR BRANCA, PRIMEIRA LINHA, C/ REJUNTE EPÓXI COR BRANCA
- PAREDE C/ PASTILHA CERÂMICA ESMALTADA, 2,5X2,5cm, AZUL ESCURO
- SOLEIRA EM GRANITO CINZA CORUMBÁ
- ACABAMENTOS DE REGISTRO, CROMADOS, MESMA LINHA DOS DEMAIS METAIS
- VÁLVULA DE ESCOAMENTO CROMADA C/ LADRÃO P/ LAVATÓRIOS
- OS RALOS DEVERÃO SER DO TIPO ESCAMOTEÁVEL E LOCADOS DE ACORDO C/ PROJETO HIDRÁULICO
- SENTIDO DE ASSENTAMENTO DO REVESTIMENTO

GOVERNO DO ESTADO DO PARANÁ
SEIL - SECRETARIA DE INFRAESTRUTURA E LOGÍSTICA
PARANÁ EDIFICAÇÕES
GERÊNCIA DE PROJETOS

PARANÁ EDIFICAÇÕES

PROPRIETÁRIO: GOVERNO DO ESTADO DO PARANÁ	MUNICÍPIO: CURITIBA-PR
OBRA: UNIDADE DE SAÚDE DA FAMÍLIA- PORTE 3	ESCRITÓRIO REGIONAL:
LOCAL: UNIDADE PADRÃO PARA O ESTADO DO PARANÁ	TIPO: CONSTRUÇÃO
AUTOR DO PROJETO / REGISTRO PROF.: CARLOS MARCHESI/ CAU: A32642-9/PR	PROJETO: ARQUITETÔNICO
MEP-ARQUITETURA E PLANEJAMENTO LTDA-EPP/ CNPJ:06.164.906/0001-28	REFERÊNCIA: DETALHAMENTO DE BANCADAS
RESPONSÁVEL TÉCNICO / REGISTRO PROF.:	DESENHO: CARINE ENCINAS
	DATA: MARÇO / 2014
	ESCALA DO DESENHO: 1:25
	ARQUIVO: ARQ_DET4_BANCADAS_USF 3_R00

MEP-ARQUITETURA E PLANEJAMENTO LTDA-EPP
CNPJ: 06.164.906/0001-28
CAU : PR 61.798-9
RUA MILTON GAVETTI, 369, JD. UNIVERSITÁRIO, LONDRINA-PR
CEP: 86036-680
E-MAIL: carlos@mep.arquitetura.arq.br /SITE: www.meparquitetura.arq.br
TELEFONE: (043) 3326.1020

ARQ
10 16