



PLANTA ACABAMENTO-PISO  
ESCALA 1:100

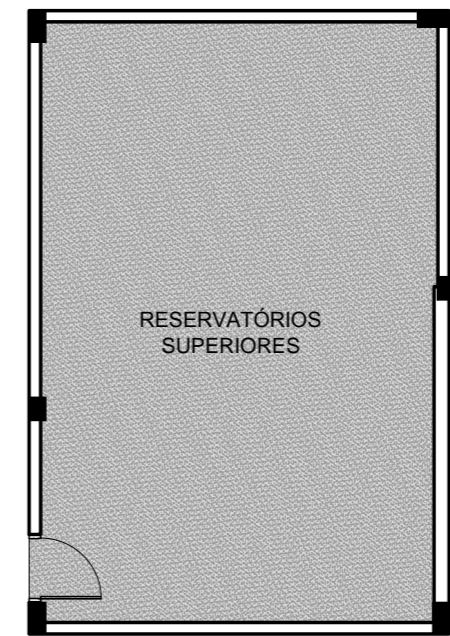

PLANTA ACABAMENTO-PISO  
RESERV. SUPERIORES  
ESCALA 1:100

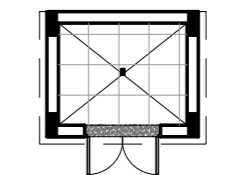

PLANTA -PISO  
LAV. CARRINHOS  
ESCALA 1:100

LEGENDA - ACABAMENTO PISO

- PISO EM GRANILITE IMPERMEABILIZADO-COR BARBANTE
  - PISO CERÂMICO, 40X40cm, RETIFICADO, PEI 5, PRIMEIRA LINHA, COR BRANCO, C/ REJUNTE EPOXI COR BRANCA
  - PISO CIMENTADO, POLIDO E IMPERMEABILIZADO C/ ESP. DE 5 CM
  - SOLEIRA DE GRANITO CINZA CORUMBÁ e=2cm
- OBS.: TODOS OS RODAPÉS IGUAIS AO PISO C/ H=10cm, ALINHADOS A PAREDE, SEM SALIÊNCIAS.

NOTA:  
TODOS OS TETOS DA USF SERÃO EM LAJE C/ PINTURA ACRÍLICA SEMI-BRILHO SOBRE MASSA ACRÍLICA COR BRANCO GELO. A ALTURA DO PÉ-DIREITO ESTÁ ESPECIFICADA NOS CORTES DO PROJETO ARQUITETÔNICO.



**GOVERNO DO ESTADO DO PARANÁ**  
SEIL - SECRETARIA DE INFRAESTRUTURA E LOGÍSTICA  
PARANÁ EDIFICAÇÕES  
GERÊNCIA DE PROJETOS

PROPRIETÁRIO: GOVERNO DO ESTADO DO PARANÁ  
MUNICÍPIO: CURITIBA-PR  
OBRA: UNIDADE DE SAÚDE DA FAMÍLIA- PORTE 3  
ESCRITÓRIO REGIONAL:  
LOCAL: UNIDADE PADRÃO PARA O ESTADO DO PARANÁ  
TIPO: CONSTRUÇÃO

AUTOR DO PROJETO / REGISTRO PROF.: CARLOS MARCHESI/ CAU: A32642-9/PR  
PROJETO: **ARQUITETÔNICO**  
MEP-ARQUITETURA E PLANEJAMENTO LTDA-EPP/ CNPJ:06.164.906/0001-28  
REFERÊNCIA: **DET. DE ACABAMENTOS-PISO**  
RESPONSÁVEL TÉCNICO / REGISTRO PROF.:

**mep** MEP-ARQUITETURA E PLANEJAMENTO LTDA-EPP  
CNPJ: 06.164.906/0001-28  
CAU: PR 61.798-9  
RUA MILTON GAVETTI, 369, JD. UNIVERSITÁRIO, LONDRINA-PR  
CEP: 86020-680  
E-MAIL: carlos@meparquitetura.arq.br /SITE: www.meparquitetura.arq.br  
TELEFONE: (043) 3328-1020

DESENHO: CARINE ENCINAS  
DATA: MARÇO / 2014  
ESCALA DO DESENHO: 1:100  
ARQUIVO: ARQ\_DET6\_ACABAMENTOS\_USF\_3\_R00

**ARQ**  
**12 16**