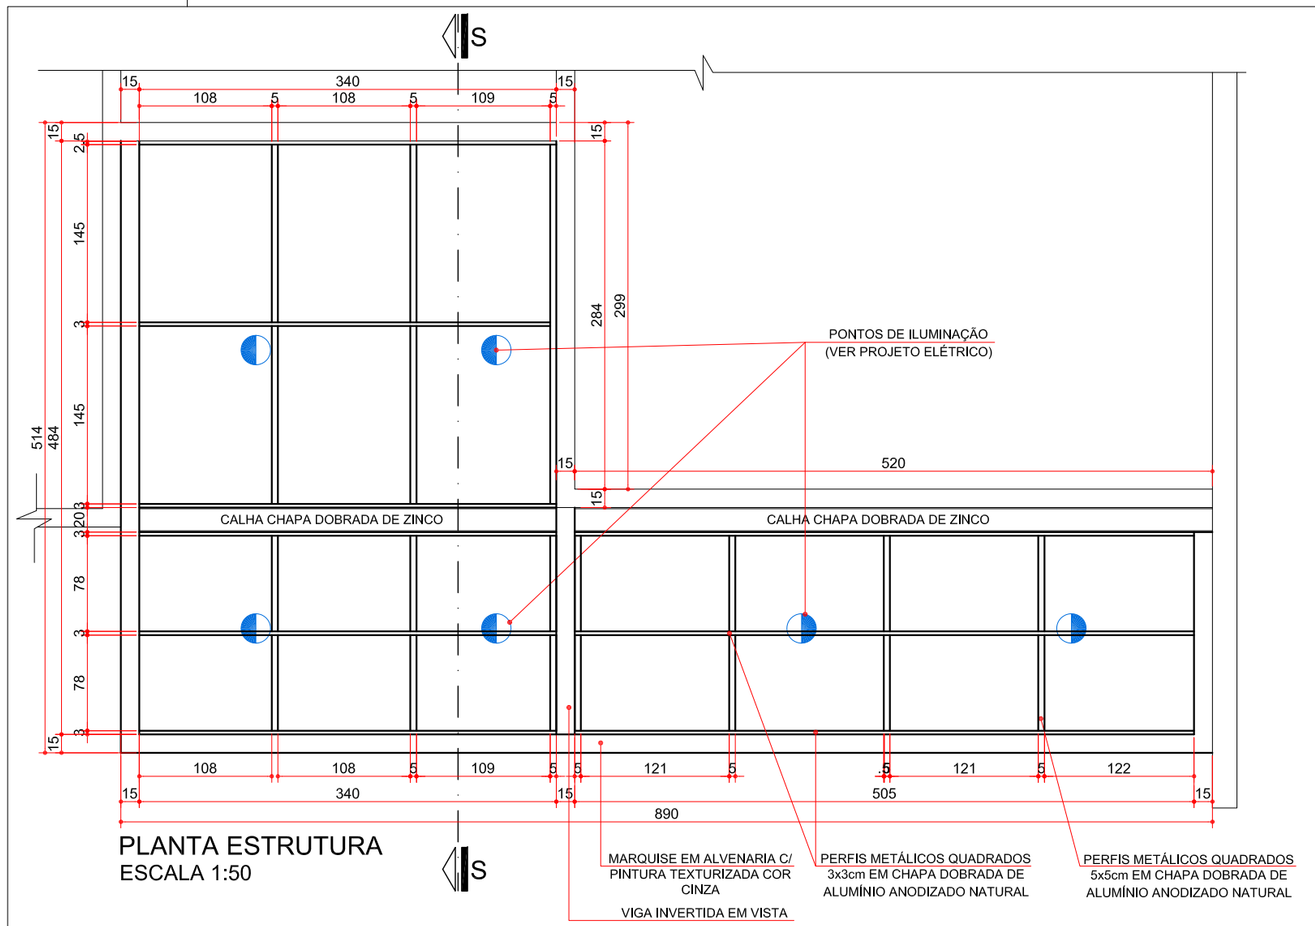

PLANTA ESTRUTURA
ESCALA 1:50

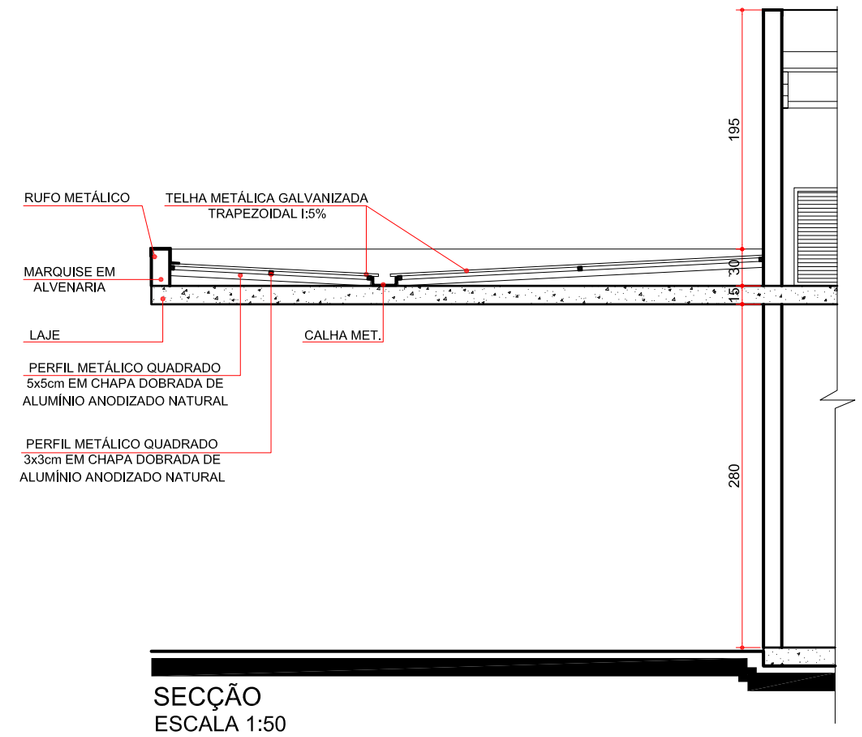

SECÇÃO
ESCALA 1:50

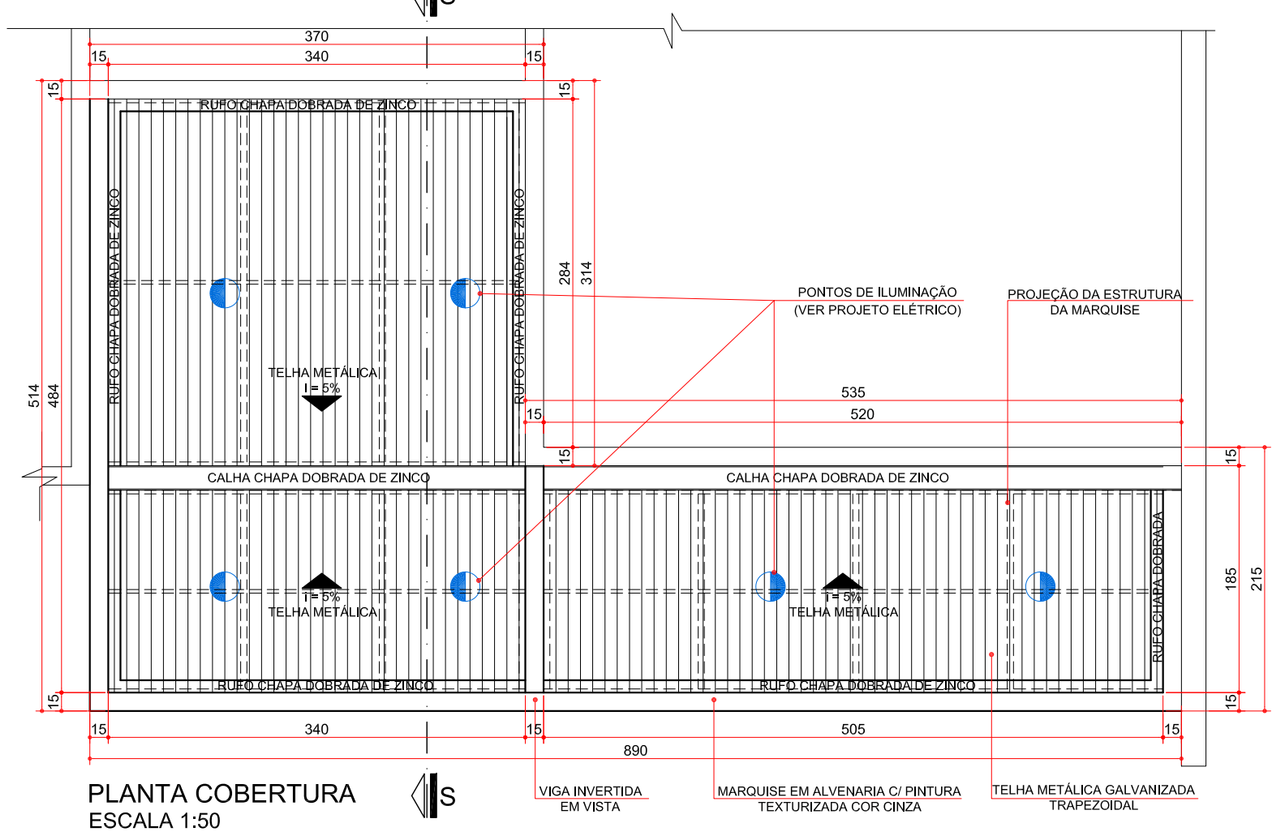

PLANTA COBERTURA
ESCALA 1:50

OBSERVAÇÕES:

- ESTE DETALHAMENTO DA MARQUISE, INTEGRANTE DO PROJETO EXECUTIVO DE ARQUITETURA, SERVE PARA DEMONSTRAR AS CARACTERÍSTICAS DESEJADAS E NÃO EXCLUI A NECESSIDADE DE UM PROJETO ESTRUTURAL PARA A MESMA.
- AS MEDIDAS DAS SEÇÕES QUE CONSTITUEM OS PERFIS METÁLICOS UTILIZADOS DEVERÃO SER REVISADAS PELO ENGENHEIRO RESPONSÁVEL PELA OBRA.
- A PRUMADA DAS TUBULAÇÕES DAS MARQUISES DEVERÁ SEGUIR O PROJETO HIDRÁULICO. VERIFICAR A INCLINAÇÃO DAS CALHAS PARA QUE ESTAS SEJAM DIRECIONADAS PARA O TUBO DE QUEDA.

GOVERNO DO ESTADO DO PARANÁ
SEIL - SECRETARIA DE INFRAESTRUTURA E LOGÍSTICA
PARANÁ EDIFICAÇÕES
GERÊNCIA DE PROJETOS

PROPRIETÁRIO: GOVERNO DO ESTADO DO PARANÁ
MUNICÍPIO: CURITIBA-PR
OBRA: UNIDADE DE SAÚDE DA FAMÍLIA- PORTE 3
ESCRITÓRIO REGIONAL:
LOCAL: UNIDADE PADRÃO PARA O ESTADO DO PARANÁ
TIPO: CONSTRUÇÃO

AUTOR DO PROJETO / REGISTRO PROF: CARLOS MARCHESI/ CAU: A32642-9/PR
MEP-ARQUITETURA E PLANEJAMENTO LTDA-EPP/ CNPJ:06.164.906/0001-28
RESPONSÁVEL TÉCNICO / REGISTRO PROF: _____

PROJETO: **ARQUITETÔNICO**
REFERÊNCIA: **DETALHAMENTO DE MARQUISE**

MEP-ARQUITETURA E PLANEJAMENTO LTDA-EPP
CNPJ: 06.164.906/0001-28
CAU : PR 61.798-9
RUA MILTON GAVETTI, 369, JD. UNIVERSITÁRIO, LONDRINA-PR
CEP: 86020-680
E-MAIL: carlos@meparquitetura.arq.br /SITE: www.meparquitetura.arq.br
TELENONE: (043) 3328.1020

DESENHO: CARINE ENCINAS
DATA: MARÇO / 2014
ESCALA DO DESENHO: 1:50
ARQUIVO: ARQ_DET7_MARQUISE_USF 3_R00

ARQ 14 16