


CORTE 1 CISTERNA D'ÁGUA REAPROVEITADA
ESCALA 1 : 25

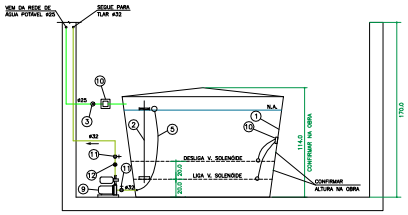


CORTE 2 CISTERNA D'ÁGUA REAPROVEITADA
ESCALA 1 : 25




PLANTA CISTERNA D'ÁGUA REAPROVEITADA
ESCALA 1 : 25

LEGENDA CISTERNA D'ÁGUA REAPROVEITADA

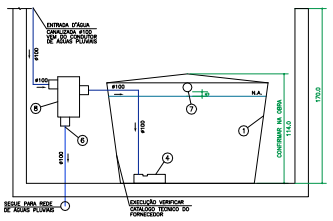1. Caixa d'Água – Volume 3.000 litros diâmetro tampa = 217 diâmetro base = 186cm altura = 114cm
2. Bóia Automática de Mínimo para Desligar o Pressurizador
3. Registro de Gaveta Bruto ø3/4"
4. Freio D'Água 100mm Ecoracional
5. Conjunto Flutuante de Sucção 1" marca Ecoracional
6. Descarte ø100 – Liga na Rede de Águas Pluviais
7. Sifão Ladrão 100mm Ecoracional
8. Filtro Cisterna Ecoracional – 90 m2 de telhado
9. Pressurizador Automático com Pressostato para Rede de Torneiras – modelo Rowapress RP18 com Potência de 0,5 HP marca Rowa
10. Sistema Automático de Reaifmentação ø3/4" Ecoracional contendo: Bóia Automática de Nível e Válvula Solenóide (Sistema de Alimentação de Água Potável na na Falta de Água Coletada de Chuva)
11. Registro de Gaveta Bruto ø1"
12. Válvula de Retenção Vertical ø1"
13. Adaptador Soldá Rosca 25x3/4"
14. Adaptador Soldá Rosca 32x1"
15. Registro de Gaveta Bruto ø1.1/2"

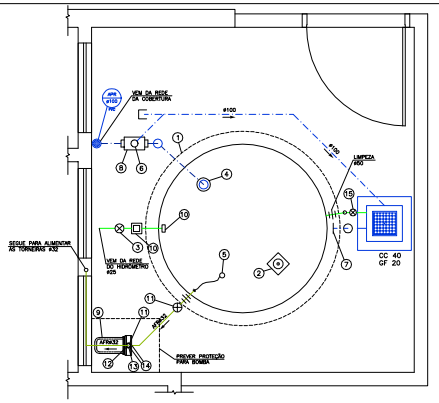


PLANTA BAIXA
ESCALA 1 : 20




CORTE ESQUEMÁTICO
ESCALA 1 : 20

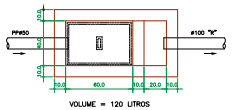


PLANTA COBERTURA
CAIXA D'ÁGUA
ESCALA 1 : 75

DETALHE CAIXA SIFONADA
ESCALA 1 : 20

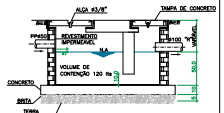


LEGENDA CAIXA D'ÁGUA

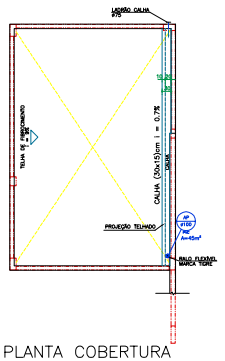1. Caixa d'água Potável de Fibra volume = 1.500 litros ø base = 143cm – ø tampa = 177cm h = 105cm
2. Registro de Gaveta Bruto ø1"
3. Registro de Gaveta Bruto ø2.1/2"
4. Torneira de Bóia ø1"

FV FURO VERTICAL NA VIGA

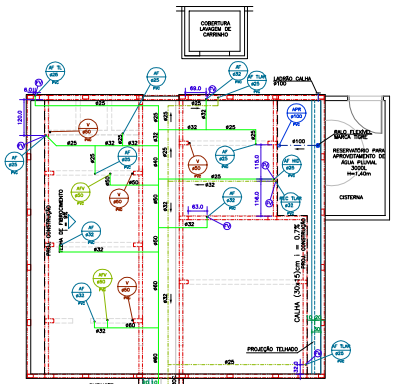


PLANTA COBERTURA
ESCALA 1 : 75




PLANTA BAIXA
ESCALA 1 : 75

OBS.: UTILIZAR CAIXA ACOPLADA ESPECIAL EM BANHEIROS PARA PORTADORES DE NECESSIDADES ESPECIAIS.

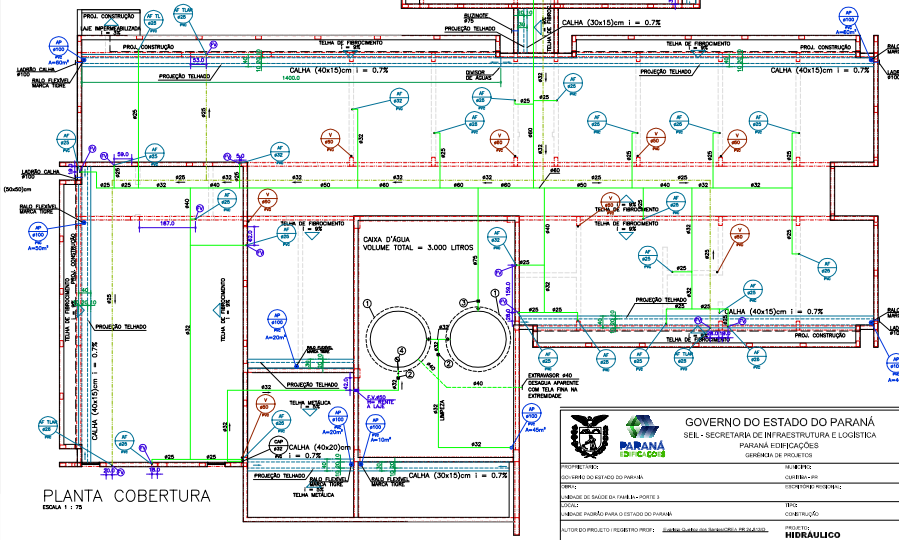TLAR – TORNEIRA DE LIMPEZA COM ACIONAMENTO RESTRITO, ONDE DEVERÁ CONSTAR UMA PLACA AVISANDO QUE ESTA ÁGUA NÃO É POTÁVEL, IMPRÓPRIA PARA CONSUMO.

OBS: TODAS AS GRELHAS DOS RALOS, SERÃO DO TIPO ABRE E FECHA EM AÇO INOX.

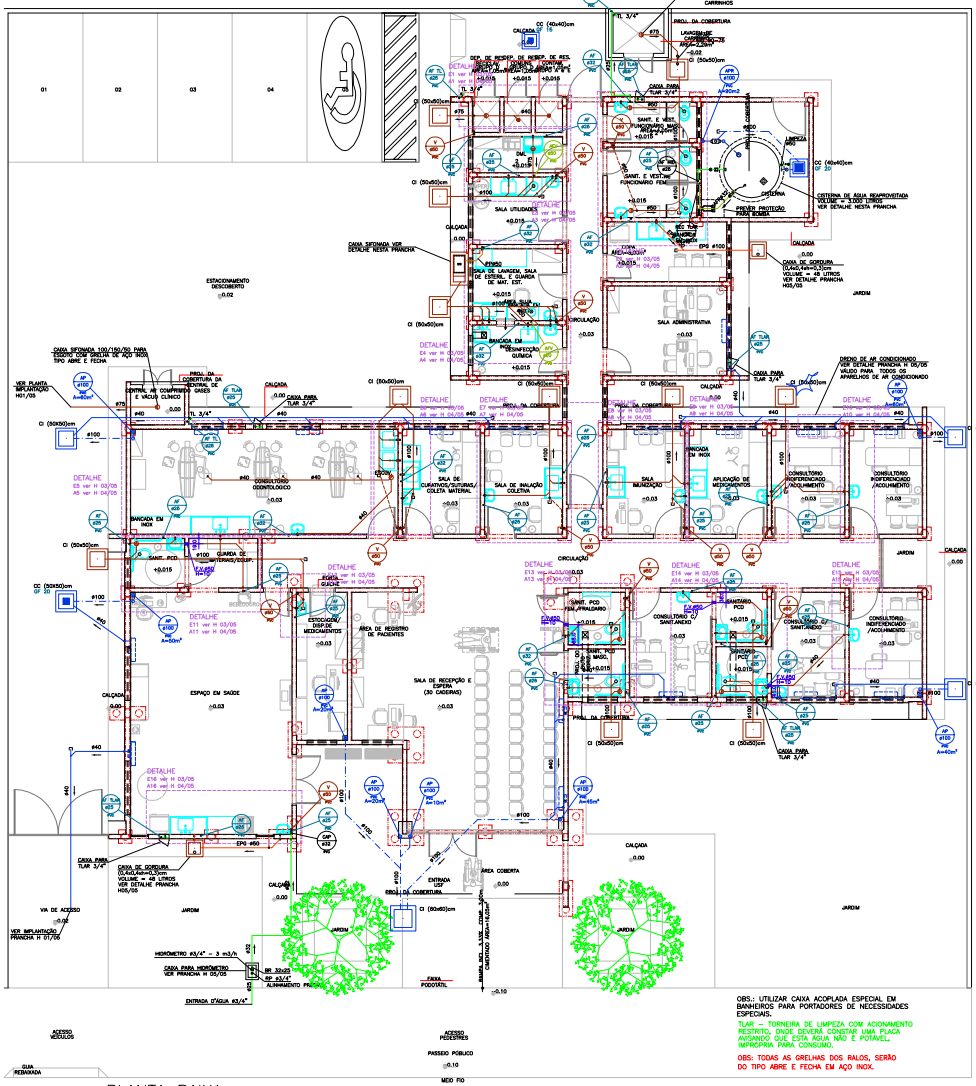GOVERNO DO ESTADO DO PARANÁ
SEIL - SECRETARIA DE INFRAESTRUTURA E LOGÍSTICA
PARANÁ EDIFICAÇÕES
GERÊNCIA DE PROJETOS

PROPRIETÁRIO: GOVERNO DO ESTADO DO PARANÁ
MUNICÍPIO: CURITIBA - PR
OBRA: UNIDADE DE SAÚDE EM FAMÍLIA – PORTE 3
DESCRITIVO PROVISÓRIO:
LOCAL: UNIDADE PADRÃO PARA O ESTADO DO PARANÁ
TIPO: CONSTRUÇÃO
AUTOR DO PROJETO / RESPONSÁVEL PROF.: Joselito Quadros Sanches CREA PR 054.130/D
AUTOR DO PROJETO / RESPONSÁVEL PROF.: Joselito Quadros Sanches CREA PR 054.130/D
RESPONSÁVEL TÉCNICO / RESPONSÁVEL PROF.: Joselito Quadros Sanches CREA PR 054.130/D
PROJETO: HIDRÁULICO
REPRESENTAÇÃO: PLANTA TÉRREO e PLANTA COBERTURA
DESENHO: ESCALA: 1:75
DATA: 03/2018
FOLHA DO DESENHO: 1 / 5
ARQUIVO: HID 02/05
HID 02/05
MDN ARQUITETURA E PLANEJAMENTO EPP
CNPJ 05.106.909/0001-63
CREA/PR 5 PR 171.774/D
ENDEREÇO: RUA NILTON GAVETTI, 369 - LONDRINA-PR
CEP 86.046-160
TELEFONE (43) 3326-1520