


CORTE AA'
ESCALA 1:50

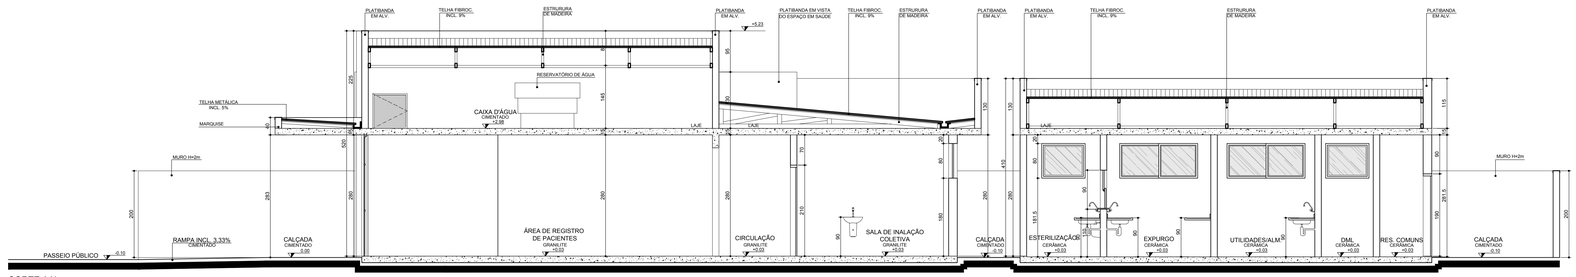


CORTE BB'
ESCALA 1:50




CORTE CC'
ESCALA 1:50

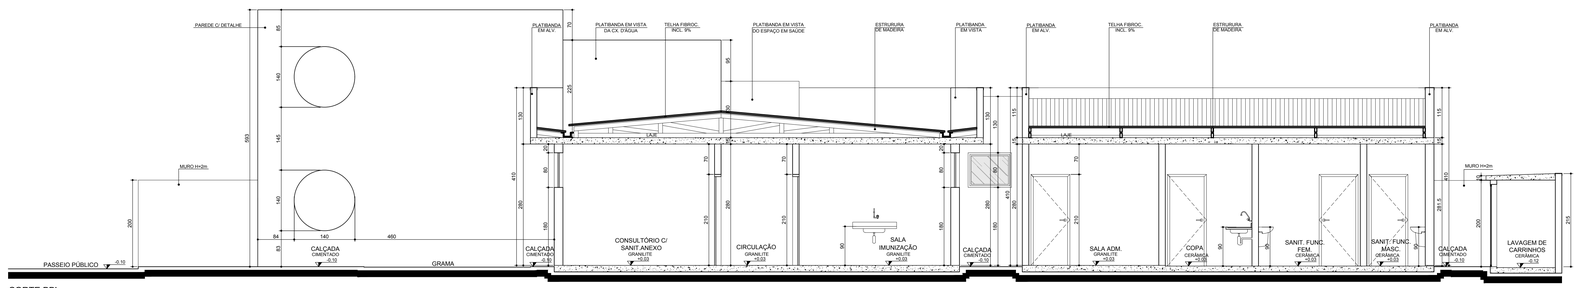


CORTE DD'
ESCALA 1:50

OUTROS/OBSERVAÇÕES:

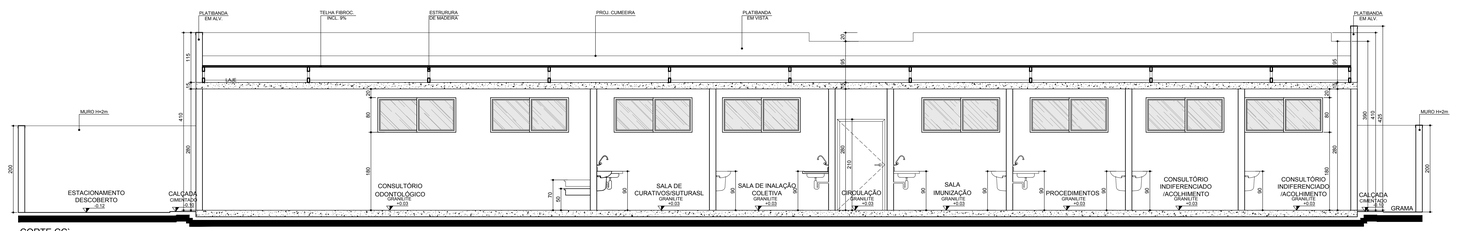PREFEITURA

SAÚDE

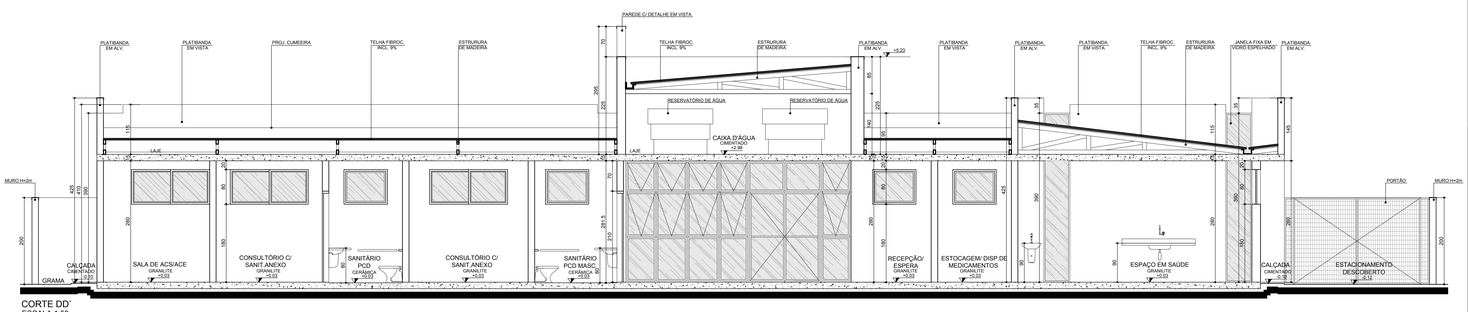SECRETÁRIO

DIRETOR

PREFEITURA MUNICIPAL DE PARANAGUÁ

PROPRIETÁRIO:
MUNICIPIO DE PARANAGUÁ

LOCAL:
RUA CEL SANTA RITA ESQUINA COM RUA JOSÉ GOMES - BAIRRO LEBLON - PARANAGUÁ - PR
PARANAGUÁ - PR

PROJETO
UNIDADE DE SAÚDE DA FAMILIA
UNIDADE PADRÃO PARA O ESTADO DO PARANÁ

GOVERNO DO ESTADO DO PARANÁ
SEIL - SECRETARIA DE INFRAESTRUTURA E LOGISTICA
PARANÁ EDIFICAÇÕES
GERÊNCIA DE PROJETOS

PROJETO:
**ARQUITETÔNICO**

REFERÊNCIA:
**CORTES**

DATA: SET/2017

ESCALA DO DESENHO: 1:50

AUTOR DO PROJETO / REGISTRO PROF: CARLOS MARCHIESI/ CAU A32642-9/PR
MEP ARQUITETURA E PLANEJAMENTO LTDA-EPP/ CNPJ:08.164.806/0001-28

RESPONSÁVEL TÉCNICO / REGISTRO PROF:

**ARQ 04 05**