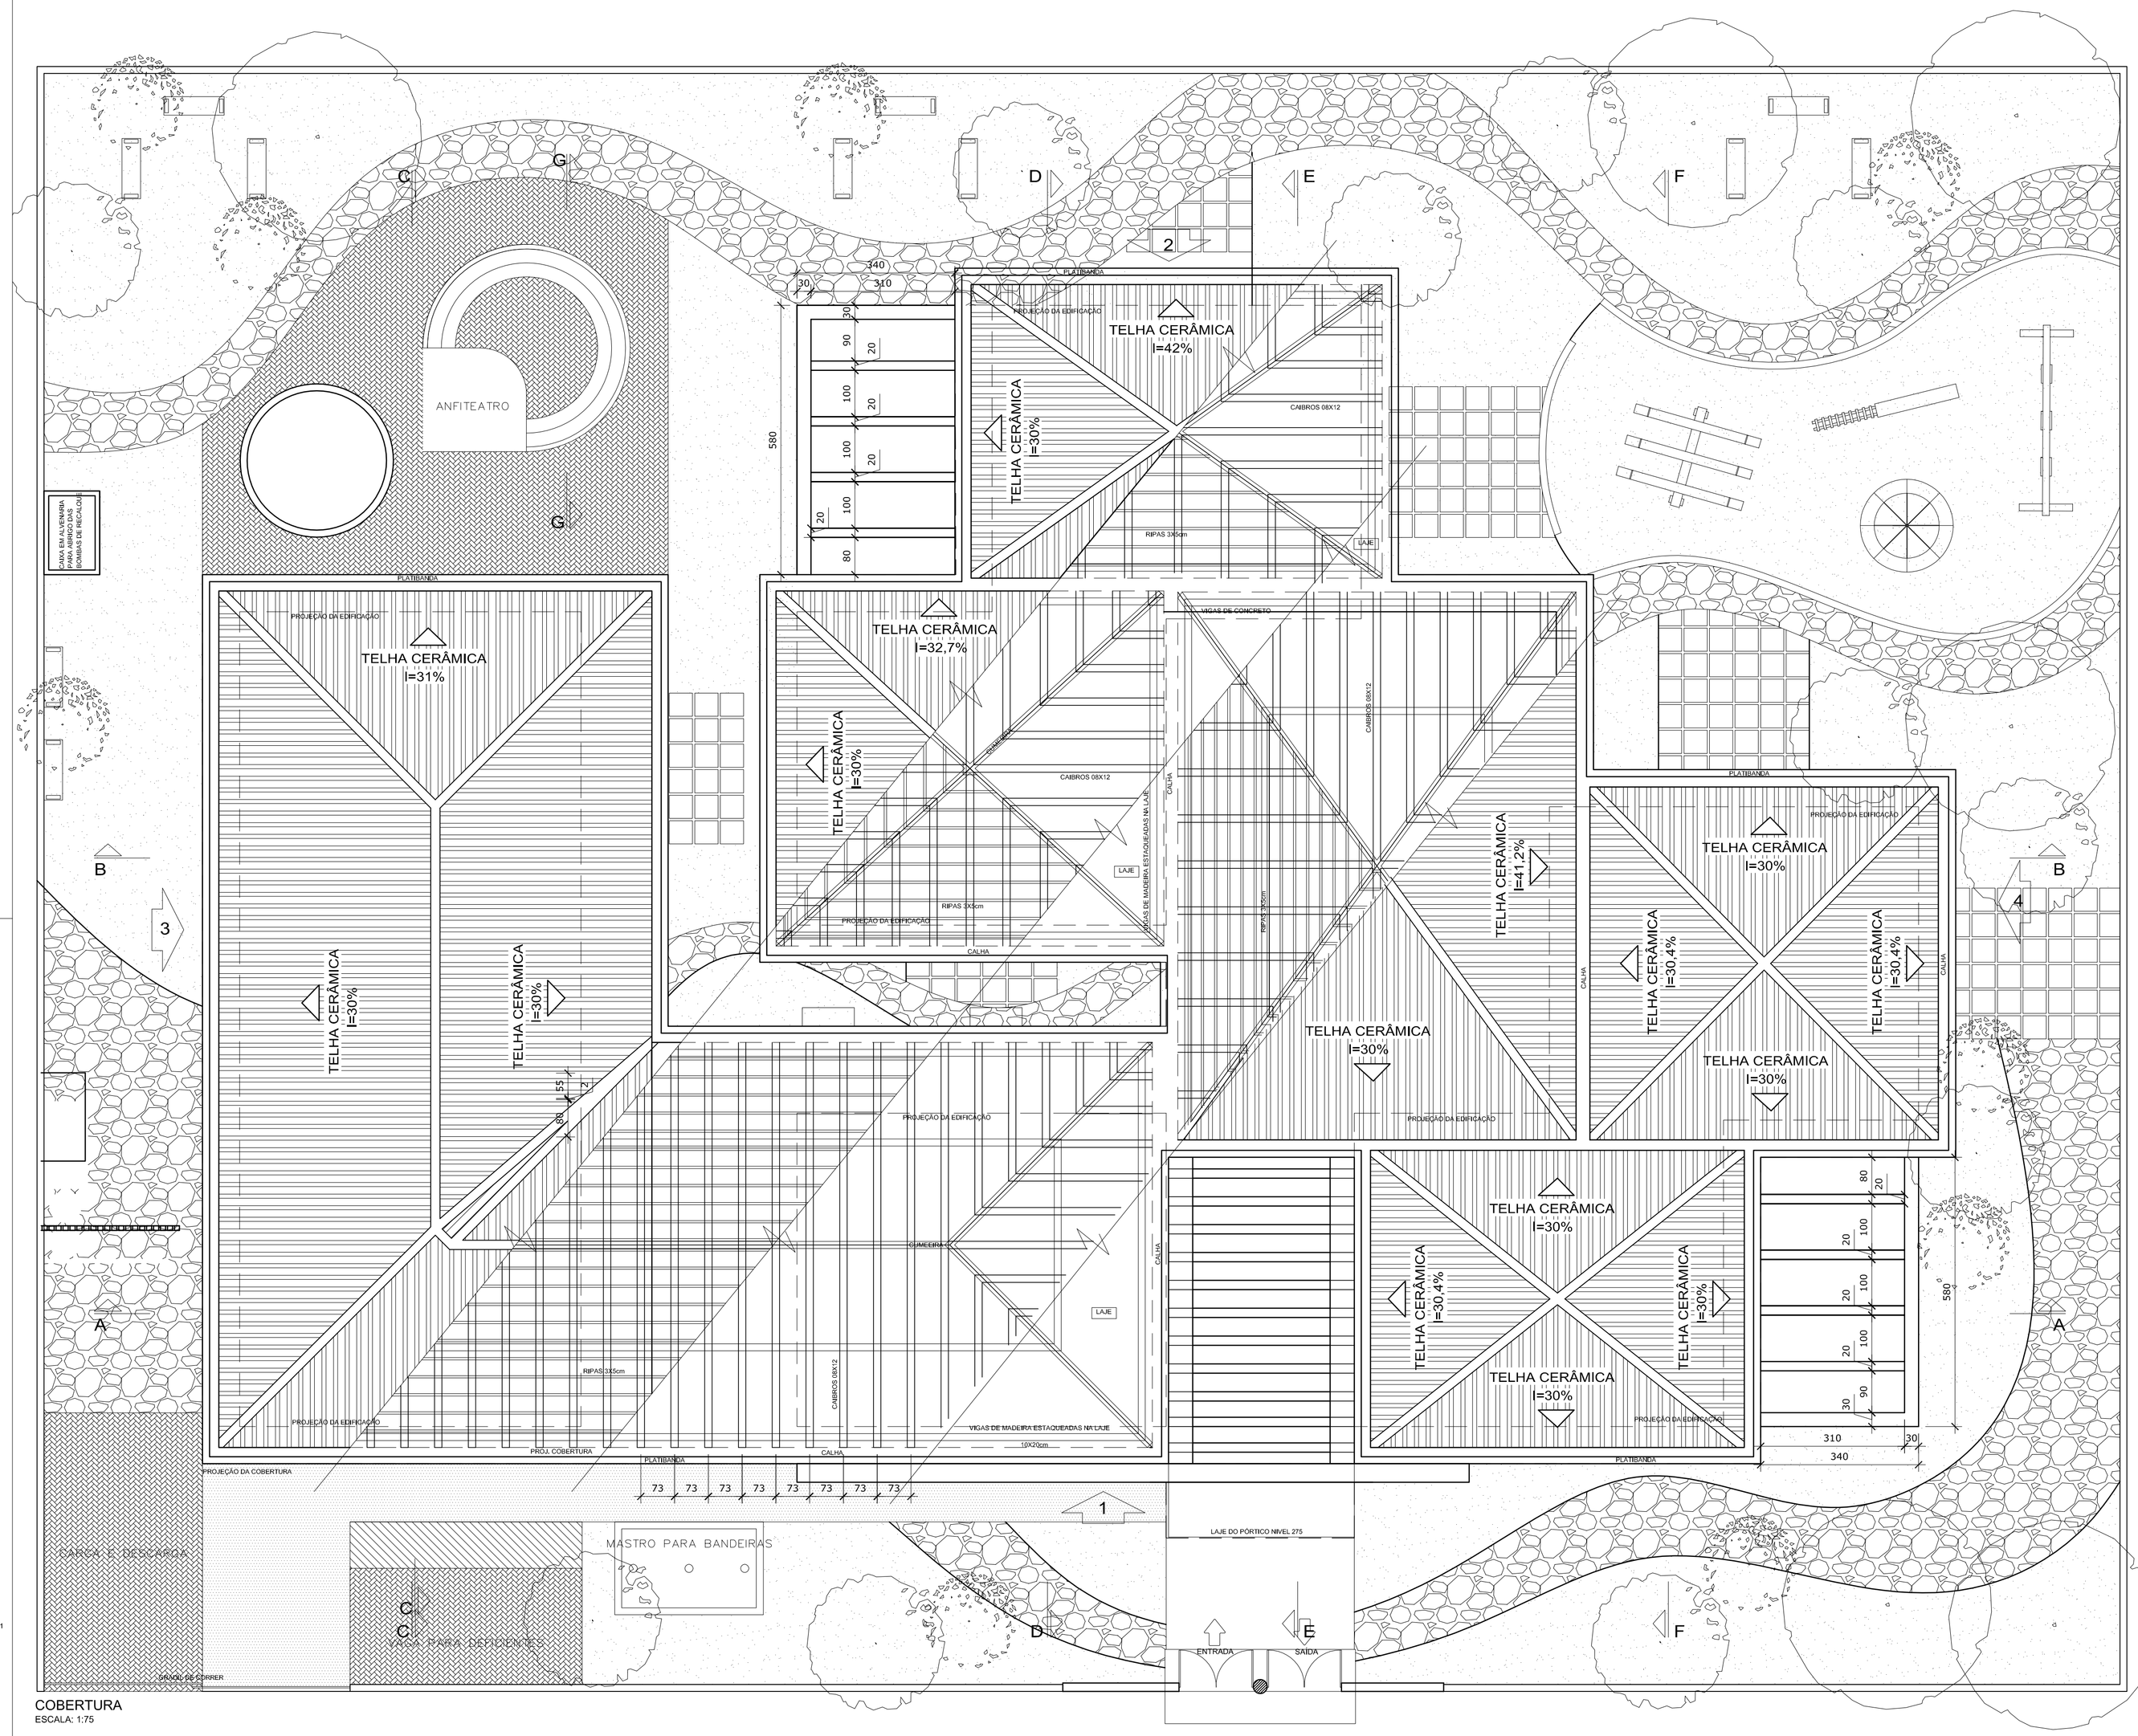

COBERTURA
ESCALA: 1:75

ESCALA DE PLOTAGEM 1:1

COD.	COR	PENA	Esp.
1,	7		0.13
2,	7		0.20
3,	7		0.30
4,	7		0.35
5,	7		0.40
6,	7		0.60
7,	7		0.15
8,	8		0.20
9,	9		0.20
10,	10		0.10
11,	252		0.20
22,	7		0.25
31,	7		0.10
42,	7		0.25
50,	50		0.10
51,	7		0.25
52,	7		0.25
61,	252		0.20
62,	7		0.20
63,	7		0.20
132,	7		0.15
143,	7		0.15
151,	7		0.15
154,	7		0.15
156,	7		0.25
160,	160		0.10
162,	7		0.25

NOTAS

- MEDIDAS EM CENTÍMETROS, NÍVEIS EM METROS
- VERIFICAR POSIÇÃO EXATA DOS PILARES NO PROJETO ESTRUTURAL
- VERIFICAR DETALHES CONSTRUTIVOS PERTINENTES NO PROJETO DE DETALHAMENTO
- PARA ALTERAÇÃO DAS CORES INTERNAS DAS PAREDES CONSULTAR O CADERNO DE ESTUDO DE CORES
- EM CASO DE CONFLITO DE INFORMAÇÕES ENTRE O PROJETO GRÁFICO E O CADERNO DE ESPECIFICAÇÕES, PREVALECE A INFORMAÇÃO CONTIDA NO DESENHO.
- ALTERAÇÕES NESTE PROJETO SOMENTE COM AUTORIZAÇÃO EXPRESSA DO FNDE

REFERÊNCIA:

- CADERNO DE COMPONENTES
- PLANILHA DE QUANTITATIVOS E TIPOLOGIA ESPECÍFICA DO PROJETO
- CADERNO DE ENCARGOS
- MANUAL DE PROJETO
- ESTUDO DE CORES

Ministério da Educação

FNDE Fundo Nacional de Desenvolvimento da Educação

PROINFÂNCIA – ESPAÇO EDUCATIVO INFANTIL

ENDEREÇO:

MUNICÍPIO – UF:

PROPRIETÁRIO: FUNDO NACIONAL DE DESENVOLVIMENTO DA EDUCAÇÃO - FNDE

AUTORES DO PROJETO : FERNANDA FRANÇA BALMANT - CREA: PR 96802/D
MONIZE CARRARA DE LIMA - CREA: PR 89259/D

RESPONSÁVEL TÉCNICO:

PROPRIETÁRIO

AUTOR DO PROJETO CREA:

AUTOR DO PROJETO CREA:

RESP. TÉCNICO CREA

DLFO

CREA

RA

PROJETO TIPO C

ARQUITETURA

COORDENAÇÃO
CGEST - Coordenação Geral de Infra-estrutura

DESENHO

COBERTURA

AR

REVISÃO
R.00
R.00
R.00

ESCALA
1:75

DATA EMISSÃO
JAN /2009

PRANCHA
06/13