


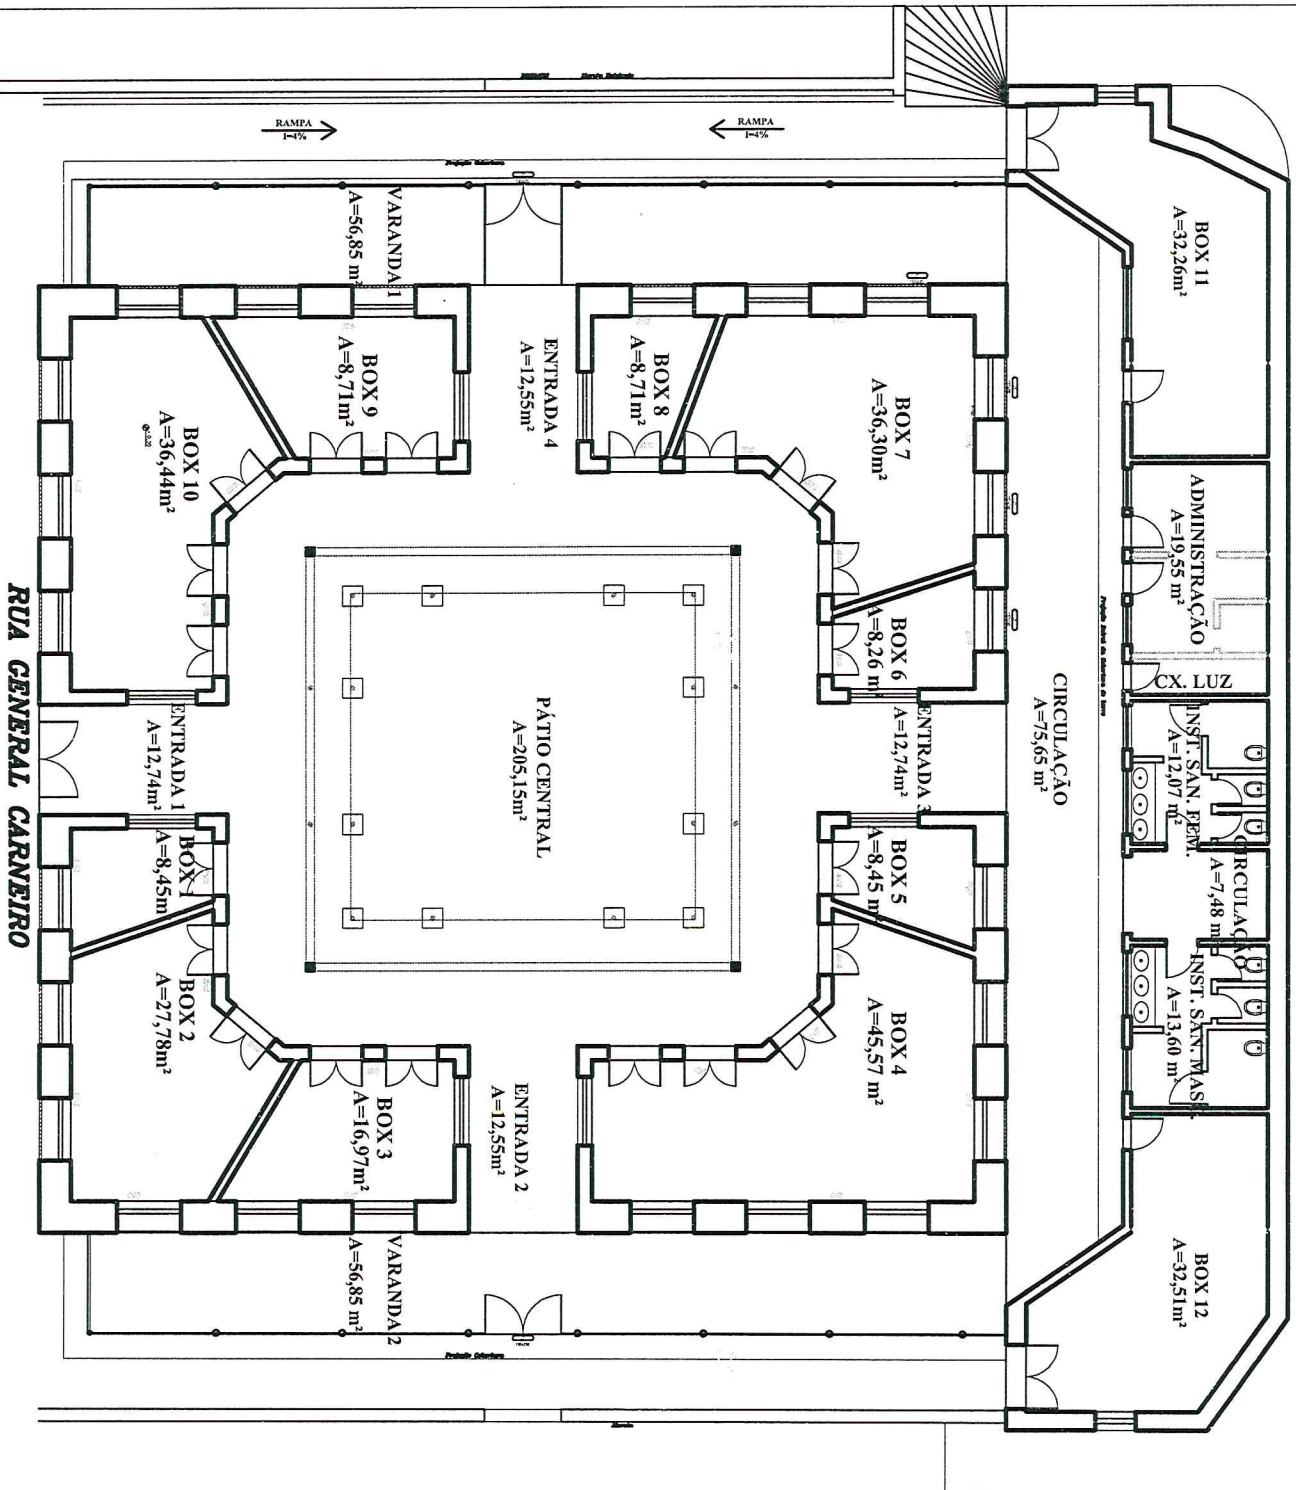

TRAVESSA 7 DE SETEMBRO



LADEIRA 29 DE JULHO

MERCADO DO CAFÉ - PLANTA BAIXA - PROPOSTA PARA LICITAÇÃO  
01/MAR/2018