

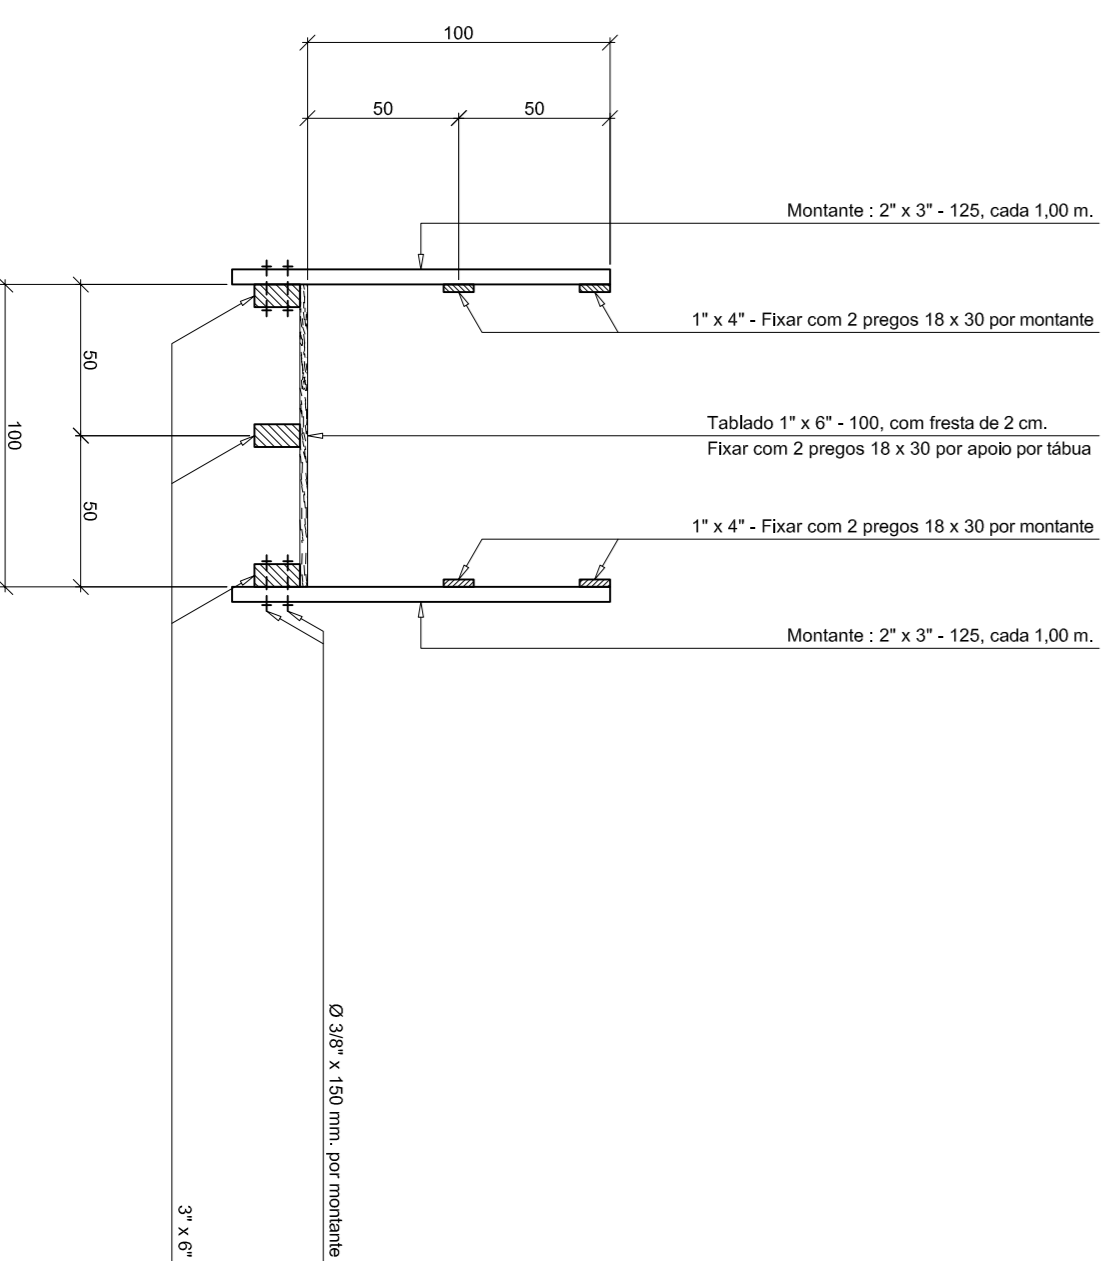


SEÇÃO 1  
Esc.: 1/25

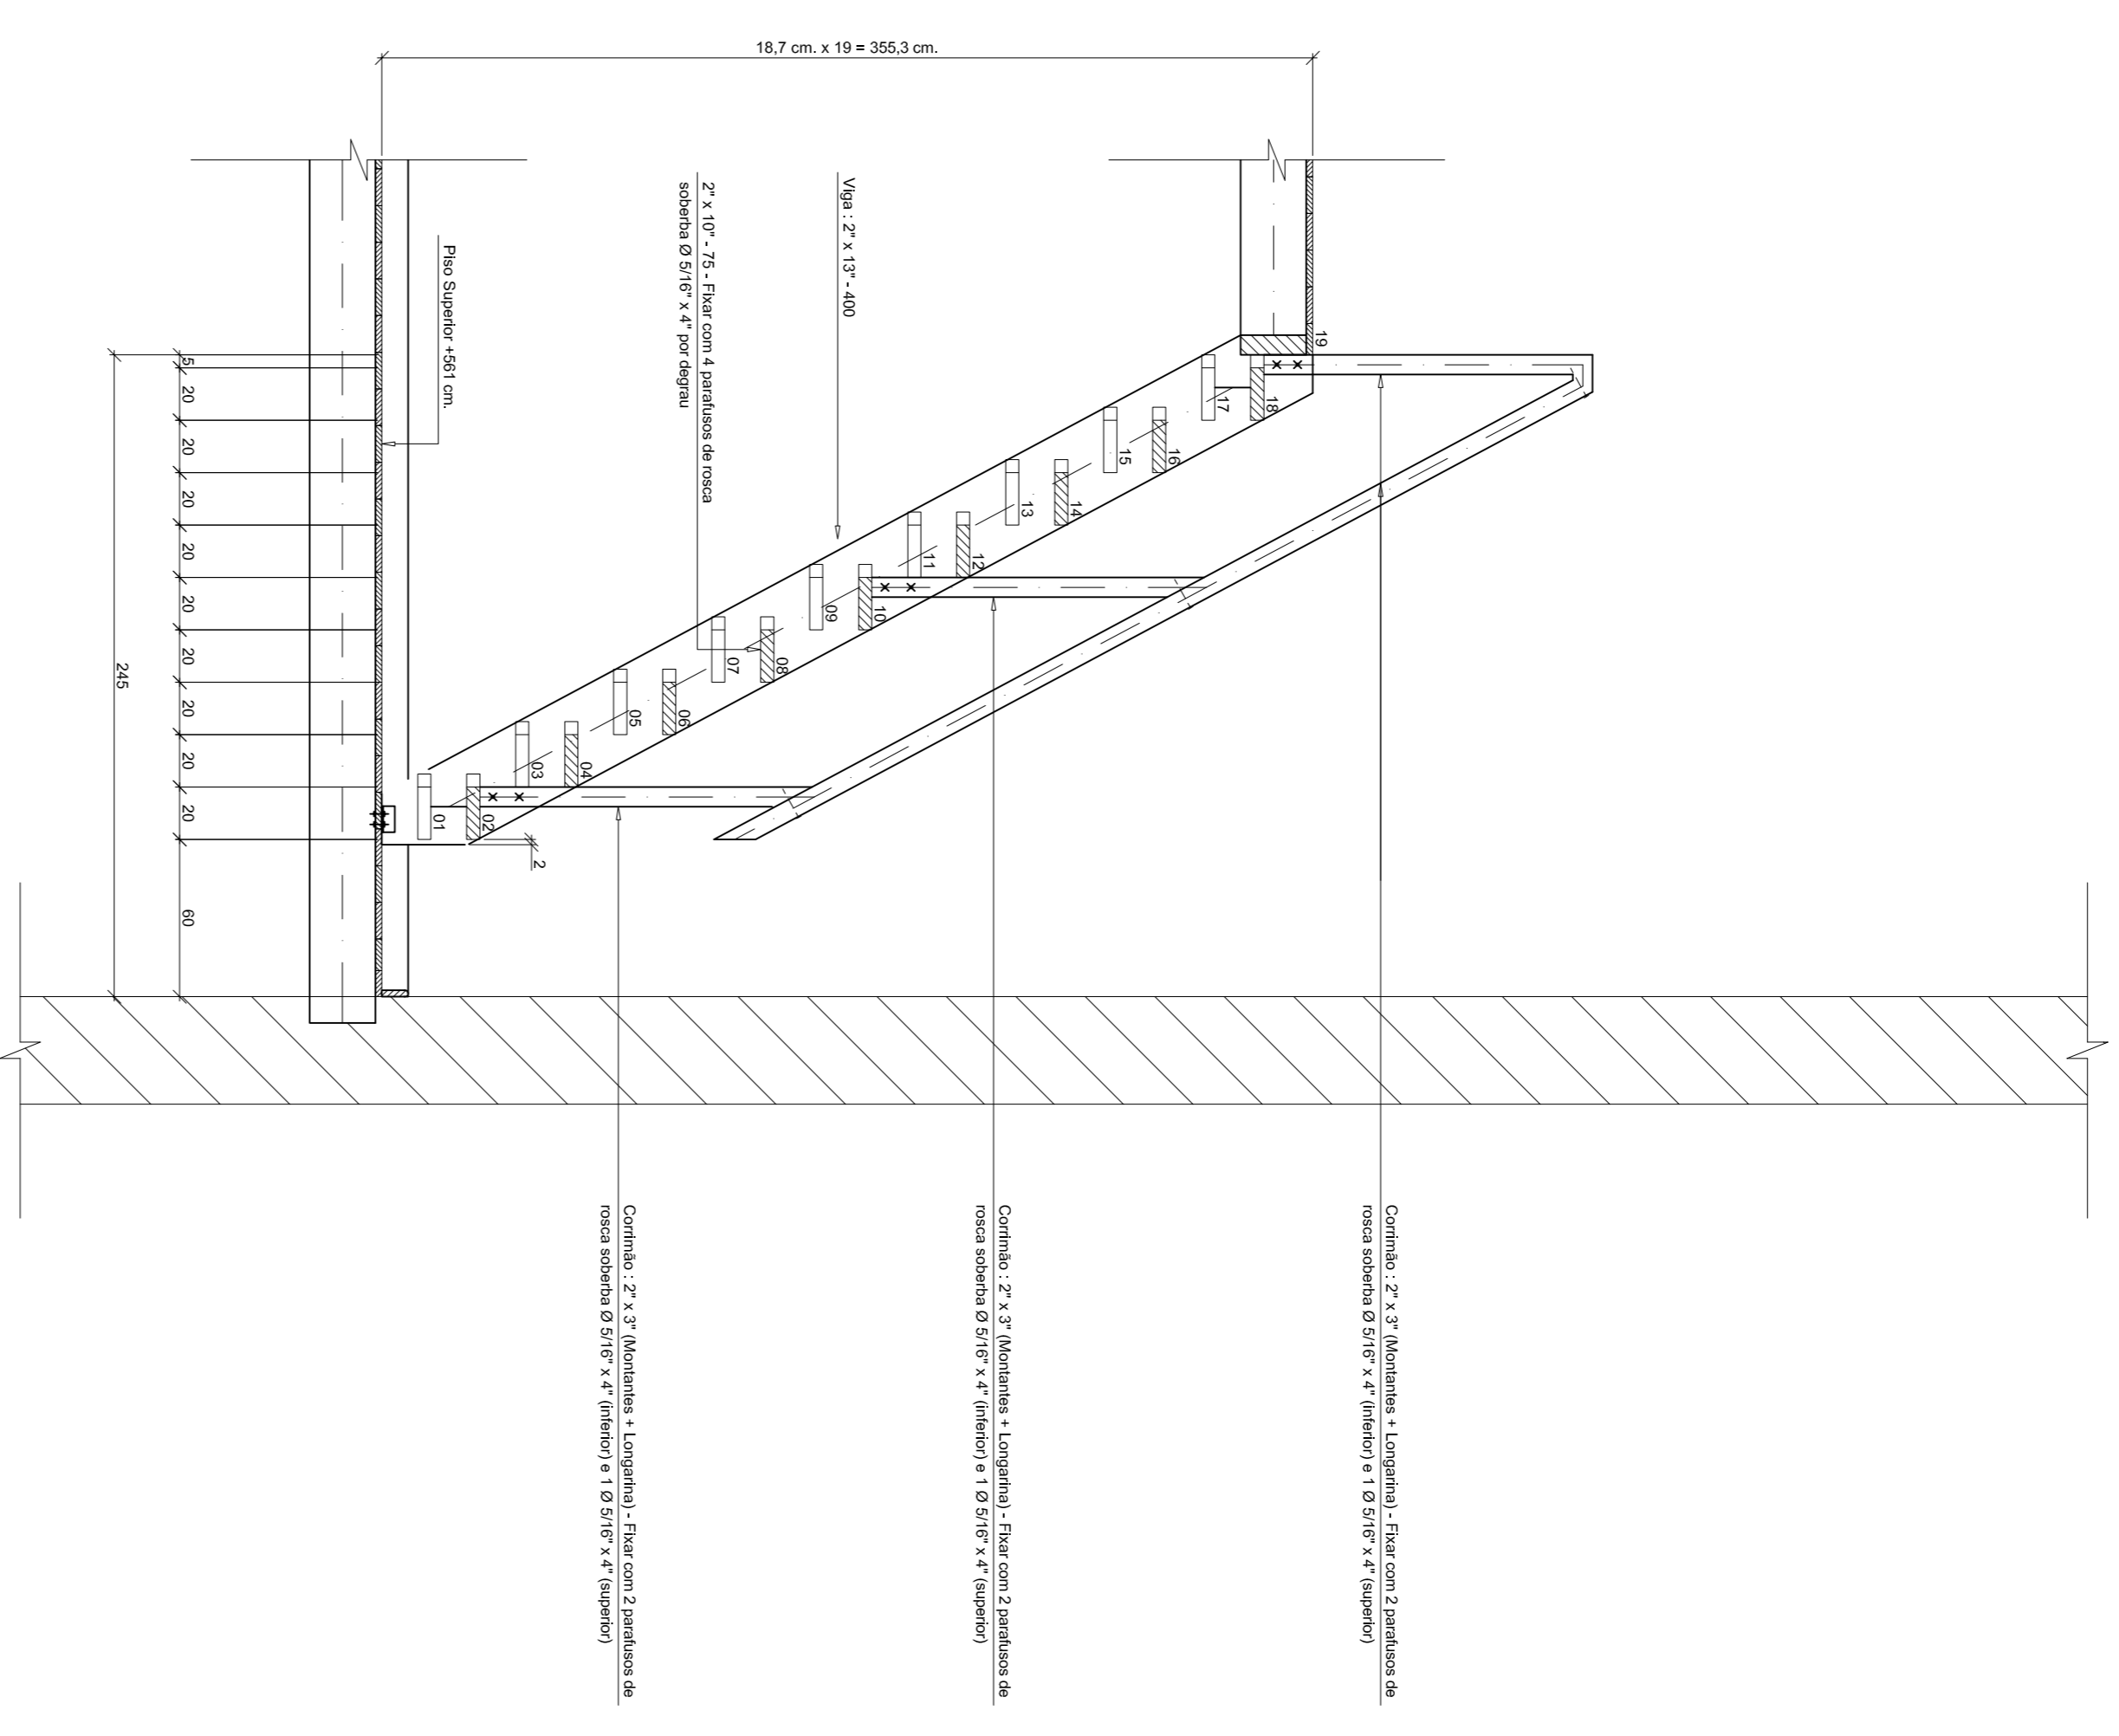

PLANTA BAIXA DA ESCADA E2  
Esc.: 1/25

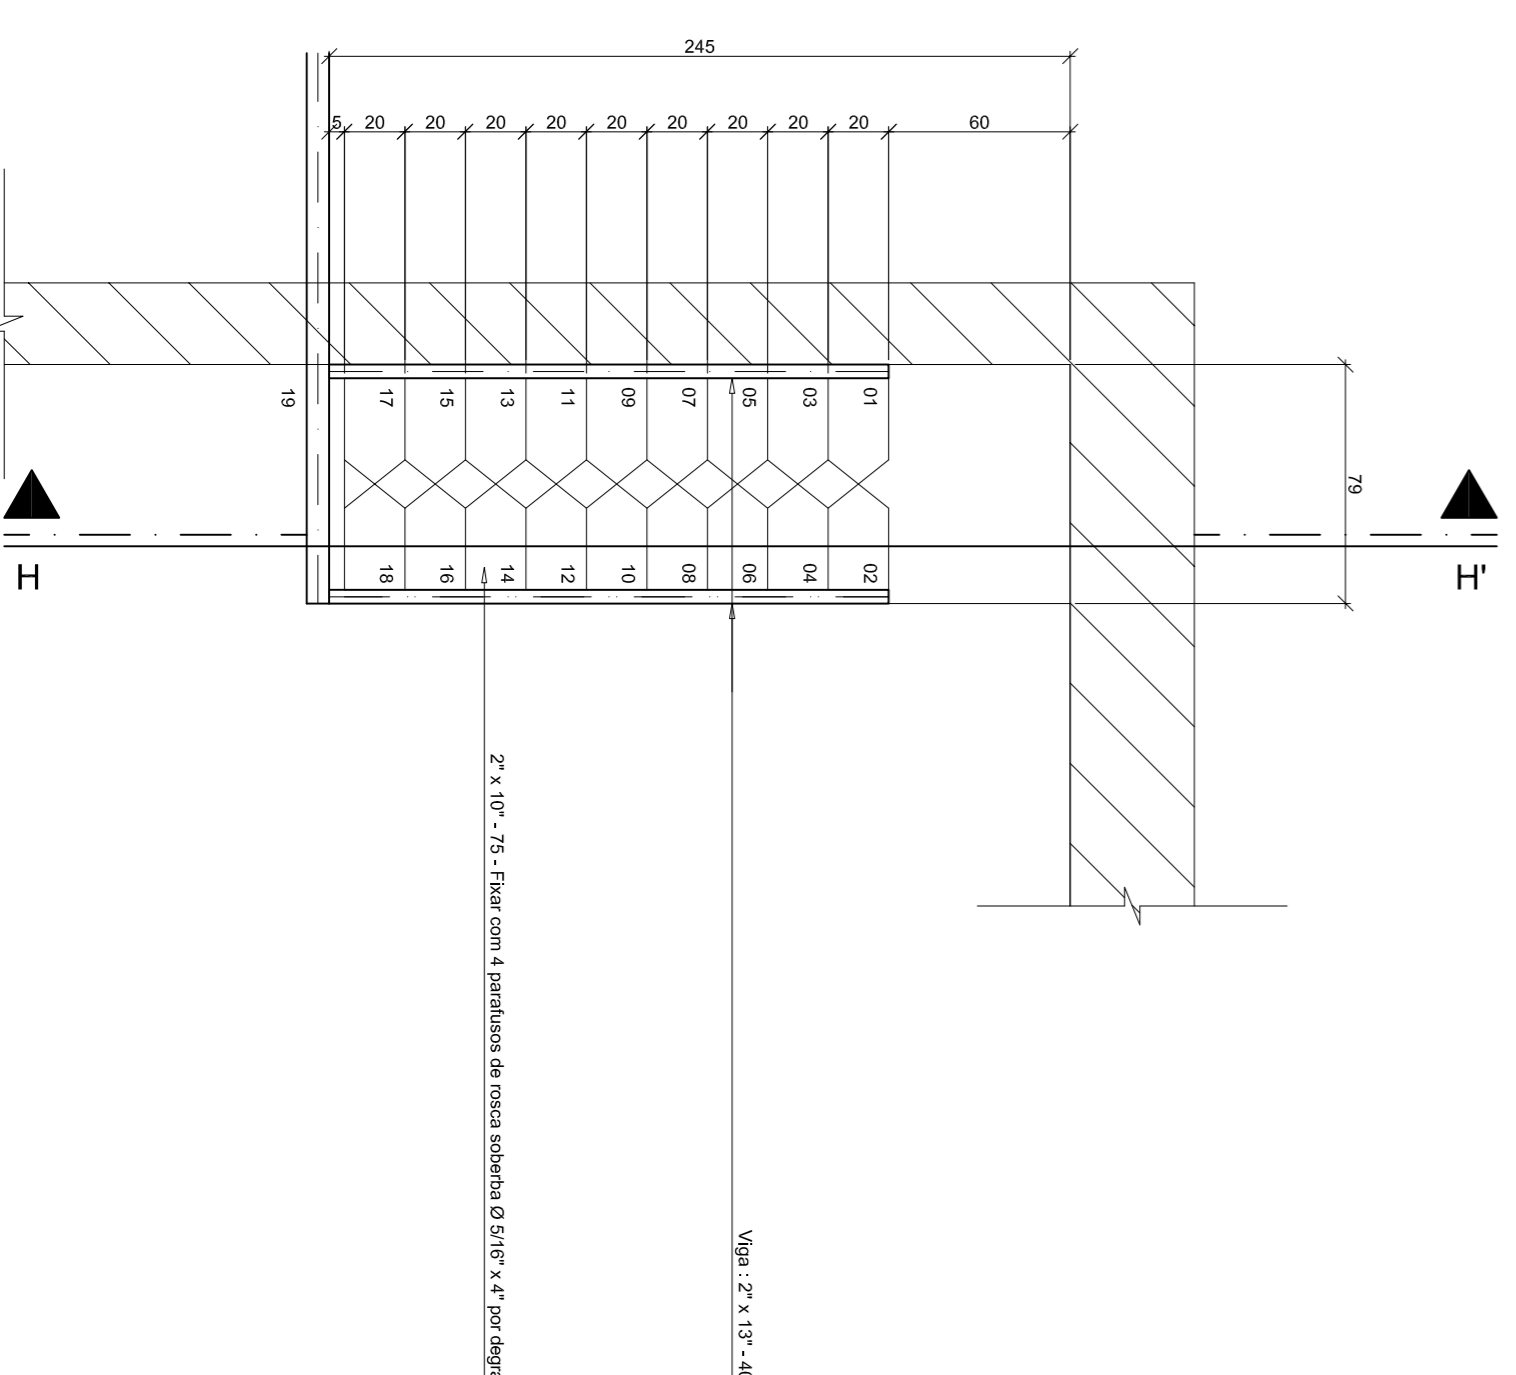

Nº	DATA	FEITO	REVISÃO
1			
2			
3			
4			

- NOTAS GERAIS**
- 1 - Cotas em cm. (exceto onde indicado)
  - 2 - Contar medidas na obra.
  - 3 - No caso de dúvida, consultar o Engenheiro responsável pelo projeto.

DIREITOS AUTORAIS RESERVADOS

**NORIMASA ISHIKAWA**

PROJETOS ESTRUTURAIS  
ENGENHEIRO CIVIL CREA-PR 4973/D  
RUA PROF. ELYR DIONISIO, 280 - PORTO/FAZENDINHA CEP 81320-090  
CURITIBA - PARANÁ FONE/FAX (041) 3245-9677 / 3245-8699

CLIENTE: ESTAÇÃO FERROVIÁRIA DE PARANAGUÁ

REFERÊNCIA	APROVADO	DATA
PLANTA BAIXA DE ESTRUTURA DA PASSARELA TÉCNICA		
SEÇÃO 1		
PLANTA BAIXA DA ESCADA E2		
CORTE HH'		
LOCAL DA OBRA: PARANAGUÁ - PR		
CLIENTE: PREFEITURA MUNICIPAL DE PARANAGUÁ		