




PREFEITURA MUNICIPAL DE PARANAGUÁ
ENCAMINHA

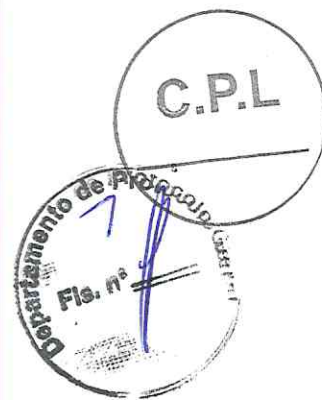

Processo: 4782/2019 9AXJ

Requer.: JVC CONSERVACAO E LIMPEZA LTDA-ME
End.: RUA CRISTIANO STROBEL, 105
AGUA VERDE CEP: 81.710-370
Assunto: ENCAMINHA - ENCAMINHAMENTO GERAL
REF. CONTRARRAZÕES.

Data: 13/02/2019 11:10

Autuei nesta data, sob o número acima identificado, a matéria referida nesta capa, que passa a ser folha primeira do presente processo.




WILLIAN TAVARES DA SILVA

COMPROVANTE DE ABERTURA

Processo: Nº 4782/2019

Código Verificador: 9AXJ

Requerente: 479492557 - JVC CONSERVACAO E LIMPEZA LTDA-ME
CPF/CNPJ: 04.222.524/0001-88
Endereço: RUA CRISTIANO STROBEL **CEP:** 81.710-370
Cidade: Curitiba **Estado:** PR
Bairro: AGUA VERDE
Fone Res.: Não Informado **Fone Cel.:** Não Informado
E-mail: Não Informado
Assunto: 63 - ENCAMINHA
Subassunto: 6 - ENCAMINHAMENTO GERAL
Data de Abertura: 13/02/2019 **Hora de Abertura:** 11:10:23

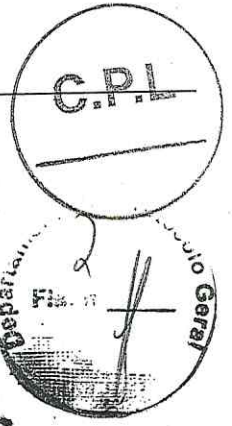

JVC Conservação e Limpeza Ltda.



**ILUSTRÍSSIMO (A) SENHOR (A) PREGOEIRO (A) DA COMISSÃO DE LICITAÇÃO DA
PREFEITURA MUNICIPAL DE PARANAGUÁ**

CONCORRÊNCIA PÚBLICA Nº 026/2018

REGISTRO DE PREÇOS Nº 057/2018

JVC CONSERVACAO E LIMPEZA LTDA - ME pessoa jurídica de direito privado, com sede à R
CRISTIANO STROBEL, 105 , CEP 81.710-370 na cidade de Curitiba - PR, inscrita no CNPJ sob
o nº:04.222.524/0001-88, neste ato representada por seu representante legal **Jorge Augusto
Correa de Souza**, RG: 06961423-8 SESP-RJ / CPF: 849.453.547-15, vem apresentar;

CONTRARRAZÕES

**A RECURSO ADMINISTRATIVO PERPETRADO POR CAMILA VENTURIN ZAPPELLINI
PAIVA - ME, CNPJ 18.499.902/0001-80 PARA CONCORRÊNCIA PÚBLICA Nº
026/2018, REGISTRO DE PREÇOS Nº 057/2018, PROCESSO Nº 34.920/2018, pelas
razões de fato e de direito a seguir expostas:**

04.222.524/0001-88

JVC CONSERVAÇÃO E
LIMPEZA LTDA.

RUA CRISTIANO STROBEL Nº 105
CEP 81710-370

CURITIBA - PR

Rua Cristiano Strobel, n.º 105 - Bairro Xaxim - CEP 81.710-370 - Curitiba - PR
Fone (41) 3376-0488 - Fax (41) 3376-0488 - E-Mail: smaginsset@smaginsset.com.br
CNPJ/MF n.º 04.222.524/0001-88

JVC Conservação e Limpeza Ltda.



1 - DOS FATOS

Ocorre que a empresa CAMILA VENTURIN ZAPPELLINI PAIVA - ME, CNPJ 18.499.902/0001-80 perpetrou Recurso Administrativo contra a Habilitação da empresa **JVC CONSERVACAO E LIMPEZA LTDA - ME**, CNPJ 04.222.524/0001-88, para o resultado de Habilitação da **CONCORRÊNCIA PÚBLICA Nº 026/2018, REGISTRO DE PREÇOS Nº 057/2018, PROCESSO Nº 34.920/2018** cujo objeto é a "FUTURA E EVENTUAL Contratação de Empresa especializada para prestação de serviços de **DESINSETIZAÇÃO, DESCUPINIZAÇÃO, DESRATIZAÇÃO, LIMPEZA E DESINFECÇÃO DE CAIXA D'ÁGUA E DESALOJAMENTO DE POMBOS E PÁSSAROS INDESEJADOS** em atendimento as Secretarias Municipais de Paranaguá, pelo período de 12 (Doze) meses.

2 - Foi questionado nosso ALVARÁ de LICENÇA e FUNCIONAMENTO como dito abaixo:

No Item 8.1.4.3. Alvará de Licença e funcionamento, foi apresentado documento dando autorização de funcionamento apenas para a pratica de escritório administrativo, através do Alvara de no 1.376.664, Alvara este apresentado não autoriza a pratica de serviços de Controle de Pragas e Limpeza e Higienização de caixas d'água, uma vez que as Leis vigentes a Resolução - RDC no 52, de 22 de outubro de 2009 que dispõe sobre o funcionamento de empresas especializadas na prestação de serviço de controle de vetores e pragas urbanas e a RESOLUÇÃO SESA No 374/2015, de 30/09/15 que dispõe sobre Norma Técnica para funcionamento de empresas especializadas na prestação de serviço de controle de vetores e pragas urbanas no estado do Paraná.

Ambas exige que as empresas exploradoras destes serviços devem possuir laboratório de manipulação dos produtos domissanitários (veneno) e deposito para acomodação dos mesmos e dos equipamentos utilizados no serviço de Limpeza e Higienização de caixas d'água.

2.1 - Sobre ALVARÁ de LICENÇA e FUNCIONAMENTO da empresa JVC Conservação e Limpeza Ltda - ME.

Como consta em nosso Alvará de Licença e Funcionamento, nossa empresa está APTA a exercer os serviços compatíveis com as atividades requisitadas em Edital;

DO OBJETO

A presente licitação tem por objeto "FUTURA E EVENTUAL Contratação de empresa especializada para prestação de serviços de **DESINSETIZAÇÃO, DESCUPINIZAÇÃO, DESRATIZAÇÃO, LIMPEZA E DESINFECÇÃO DE CAIXA D'ÁGUA E DESALOJAMENTO DE POMBOS E PÁSSAROS INDESEJADOS** em atendimento as Secretarias Municipais de Paranaguá, pelo período de 12 (Doze) meses.

Como consta em documento Alvará de Licença e Funcionamento entregue por nós no envelope de Habilitação.

04.222.524/0001-88

JVC CONSERVAÇÃO E
LIMPEZA LTDA.

JVC Conservação e Limpeza Ltda.

Aproveito para anexar este documento onde consta que a empresa está apta para realizar todos os serviços relacionados no objeto desta CONCORRÊNCIA PÚBLICA Nº 026/2018, REGISTRO DE PREÇOS Nº 057/2018, PROCESSO Nº 34.920/2018.

4 - Com relação a exigência de Laboratório de manipulação dos produtos de missanitários (veneno) e depósito para acomodações dos mesmos e dos equipamentos utilizados no serviço de Limpeza e Higienização de caixas d'água.

4.1 - Convido os senhores da COMISSÃO DE LICITAÇÃO DA PREFEITURA MUNICIPAL DE PARANAGUÁ, a virem visitar nossa empresa, afim de tirar todas estas dúvidas. Pois como consta em **anexo de Vídeo**, nossa empresa segue 100% as normativas RESOLUÇÃO SESA Nº 374/2015 e RDC 52/2009 da ANVISA.

5 - Foi questionado nossa AUTORIZAÇÃO AMBIENTAL DE FUNCIONAMENTO como dito abaixo:

No Item 8.1.4.6. Licença sanitária da ANVISA e licença de operação – LO, a empresa apresentou uma Autorização Ambiental de Funcionamento, expedida pela Secretaria do Meio Ambiente SESA, no município de Curitiba, após diligencia por parte desta empresa recorrente junto a SEMA no telefone (41) 3350-9159, nos foi informado que esta Autorização Ambiental de Funcionamento apresentada pela empresa JVC CONSERVAÇÃO E LIMPEZA LTDA – ME, apenas abrange o Município de Curitiba sendo assim invalida para outras localidades como Região Metropolitana, Litoral e outras regiões do estado, o mesmo para outros estado da federação, e apenas para a pratica de escritório administrativo, conforme discriminado nas folhas 2/2 do documento apresentado no item de vistoria datado de 25.06.18 pelo Técnico Caio Novaes Martins. Por este fato a empresa JVC CONSERVAÇÃO E LIMPEZA LTDA – ME não atende a exigência do edital neste item.

5.1 – Definições e Requisitos para funcionamento, expressa a **RDC Nº 52, DE OUTUBRO DE 2009:**

Seção III Definições

III - empresa especializada: pessoa jurídica devidamente constituída, licenciada pelos órgãos competentes da saúde e do meio ambiente, para prestar serviços de controle de vetores e pragas urbanas;

V - licença ambiental ou termo equivalente: documento que licencia a empresa especializada a exercer atividade de prestação de serviços de controle de vetores e pragas urbanas, que é concedida pelo órgão ambiental competente;

CAPÍTULO II DOS REQUISITOS PARA FUNCIONAMENTO

Seção I

Dos Requisitos Gerais

§1º A empresa instalada em cidade que não possua autoridade sanitária e ambiental competente municipal está obrigada a solicitar licença junto à autoridade sanitária e ambiental competente regional, estadual ou distrital a que o município pertença.

Rua Cristiano Strobel, n.º 105 - Bairro Xaxim - CEP 81.710-370 - Curitiba - PR
Fone (41) 3376-0488 - Fax (41) 3376-0488 - E-Mail: smaginsset@smaginsset.com.br STROBEL Nº 105
CEP 81.710-370
CNPJ/MF n.º 04.222.524/0001-88

CURITIBA - PR

JVC Conservação e Limpeza Ltda.



5.2 - Em suma entende-se que:

- A. Pelo que consta na **RDC Nº 52, DE OUTUBRO DE 2009**, referente a **AUTORIZAÇÃO AMBIENTAL DE FUNCIONAMENTO** (Licença Ambiental), deve ser obtida junto a autoridade competente Municipal, e só deve ser requisitada junto a autoridade ambiental competente **regional, estadual ou distrital** caso não haja autoridade ambiental competente municipal.



5.3 - Definições e Requisitos para funcionamento, expressa a **RESOLUÇÃO SESA Nº 374/2015:**

Seção II Dos Requisitos Para Funcionamento

VI. Possuir Alvará de Funcionamento, **Licenciamento Ambiental** e Laudo do Corpo de Bombeiros, atualizados, sendo que estes documentos serão exigidos no requerimento para liberação da Licença Sanitária;

Pág. 22 Licença

Ambiental Ato administrativo pelo qual a **Secretaria Municipal do Meio Ambiente** estabelece as condições, restrições e medidas de controle ambiental que deverão ser obedecidas pelo empreendedor, pessoa física ou jurídica, para localizar, instalar, ampliar e operar empreendimentos ou atividades utilizadoras dos recursos ambientais, consideradas efetiva ou potencialmente poluidoras ou aquelas que, sob qualquer forma, possam causar degradação e/ou modificação ambiental.

5.2 - Em suma entende-se que:

- A. Pelo que consta na **RESOLUÇÃO SESA Nº 374/2015**, a Licença Ambiental é expedida pela **Secretaria Municipal do Meio Ambiente**, cujo qual estabelece as condições, restrições e medidas de controle ambiental que deverão ser obedecidas pelo empreendedor.

6 - Dos Pedidos

Diante de todo exposto, requisitamos que seja mantida a decisão de Habilitação da empresa JVC Conservação e Limpeza Ltda- ME, para **CONCORRÊNCIA PÚBLICA Nº 026/2018, REGISTRO DE PREÇOS Nº 057/2018, PROCESSO Nº 34.920/2018.**

7 - Em caso de indeferimento do presente pedido, requer sejam apresentados os motivos que justificam tal ato, nos termos do Art. 50, da Lei 9.784/99, para eventual controle judicial, bem como do tribunal de contas.

04.222.524/0001-88

JVC CONSERVAÇÃO E
LIMPEZA LTDA.

RUA CRISTIANO STROBEL Nº 105
CEP 81710-370

CURITIBA - PR

JVC Conservação e Limpeza Ltda.

C.P.L

Nestes Termos,



Pede Deferimento.

Curitiba, 11 de Fevereiro de 2019.

04.222.524/0001-88

JVC CONSERVAÇÃO E
LIMPEZA LTDA.

RUA CRISTIANO STROBEL Nº 105
CEP 81710-370

CURITIBA - PR

Jorge Augusto
JVC CONSERVACAO E LIMPEZA LTDA - ME

CNPJ 04.222.524/0001-88

Jorge Augusto Corrêa de Souza
Sócio e Diretor Técnico

CPF:849.453.547-15 RG:069614238



PREFEITURA MUNICIPAL DE CURITIBA

ALVARÁ Nº 1.376.644

A SECRETARIA MUNICIPAL DE FINANÇAS concede o presente Alvará de Licença para Localização, conforme processo Nº 20-037795/2018, a:

JVC CONSERVACAO E LIMPEZA LTDA

R. CRISTIANO STROBEL - Nº: 000105

INSCRIÇÃO MUNICIPAL: 17 05 415.366-8 CNPJ/CPF: 04.222.524/0001-88

Taxação: COM SERV


Forma de Atuação: ESCRITÓRIO ADMINISTRATIVO

As atividades solicitadas deverão ser exercidas conforme a forma de atuação informada

- N.81.2.2-2/00-00 **Imunização e controle de pragas urbanas**
- N.81.2.9-0/00-00 Atividades de limpeza não especificadas anteriormente
- N.81.3.0-3/00-00 Atividades paisagísticas
- G.47.4.4-0/99-00 Comércio varejista de materiais de construção em geral
- G.47.8.9-0/05-00 Comércio varejista de produtos saneantes domissanitários
- F.43.2.2-3/01-00 Instalações hidráulicas, sanitárias e de gás
- N.81.2.1-4/00-00 Limpeza em prédios e em domicílios
- F.43.3.0-4/99-00 Outras obras de acabamento da construção
- N.81.1.1-7/00-00 Serviços combinados para apoio a edifícios, exceto condomínios prediais
- F.43.3.0-4/04-00 Serviços de pintura de edifícios em geral
- F.43.9.9-1/99-00 Serviços especializados para construção não especificados anteriormente

DEVERÁ GARANTIR A ACESSIBILIDADE CONFORME NBR 9050.

FICA CIENTE QUE TODAS AS EDIFICAÇÕES DO LOTE DEVERÃO ATENDER O ARTIGO 30 DA LEI MUNICIPAL Nº 11095/2004.

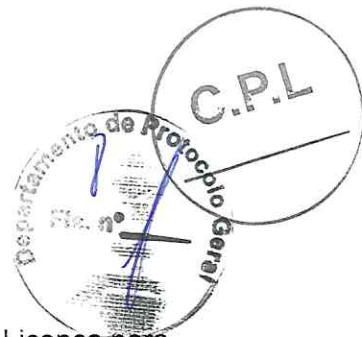

VALIDADE: ENQUANTO SATISFIZER AS EXIGÊNCIAS DA LEGISLAÇÃO EM VIGOR.

CURITIBA, 28 DE JUNHO DE 2018

DIVISÃO DE ALVARÁ E ATENDIMENTOS

ASSINADO ELETRONICAMENTE

IMPORTANTE :

- A assinatura no alvará de licença expedido por meio eletrônico fica dispensada nos termos do Decreto nº 622/2010. A verificação de sua autenticidade deverá ser confirmada no endereço www.curitiba.pr.gov.br, Serviços para Empresa, Alvará Comercial - dados.
 - É obrigatória a comunicação imediata em caso de encerramento, paralização, alteração de endereço, de ramo ou qualquer outra alteração, evitando as penalidades previstas na legislação.
- A partir da versão 2.1.0.60, de 03/08/2017, passou a constar no alvará forma de atuação e código CNAE.



C429.57AF.D4C5.4F31-5.A7F9.543E.7530.8F53-2

C.P.L


Consultoria e Projeto de Estabelecimento de Interesse à Saúde
MAURICIO BRAUN
Engº Civil e Seg. do Trab. CREA 23.164-D/Pr.



MEMORIAL DESCRITIVO DA EDIFICAÇÃO


Rua dos Funcionários, 144 - Bl.07 - Ap.601 - Cabral - CEP 80.035.050 - Curitiba/Pr.

Fones: 353-4848 cel. 9181-6148.

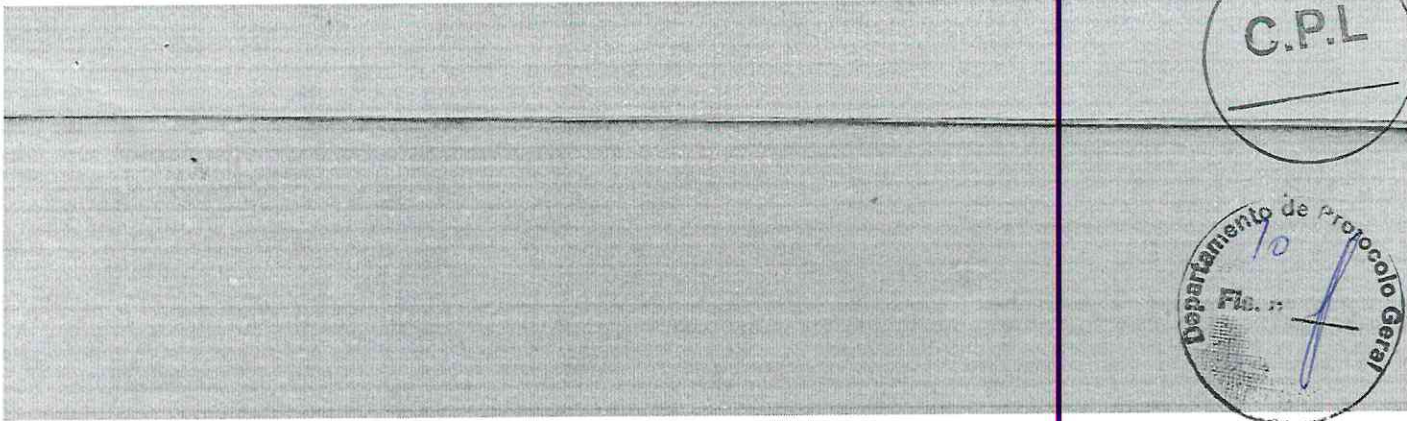

C.P.L.

Departamento de Protocolo Geral
Fl. n. 10

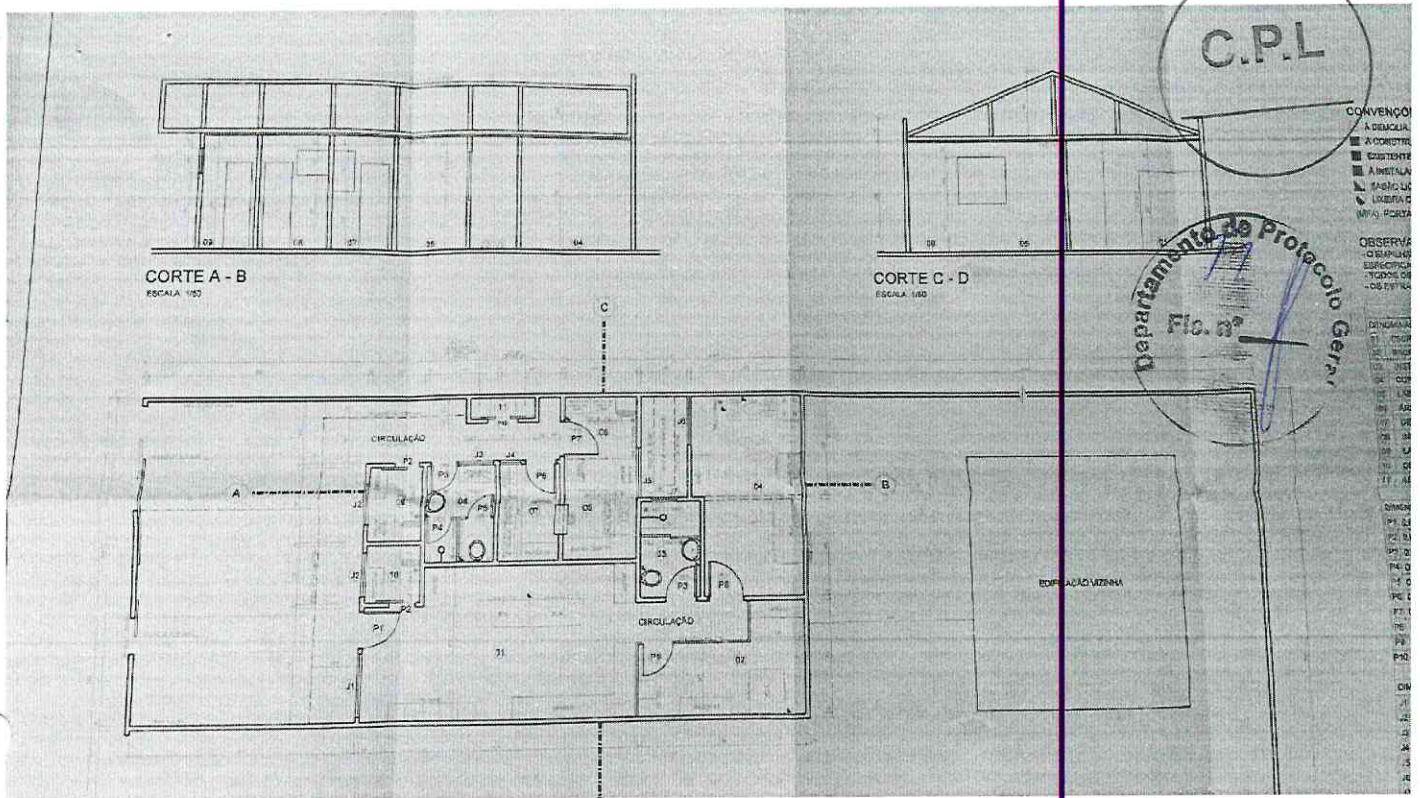

C.P.L.



Consultoria e Projeto de Estabelecimento de Interesse à Saúde. 6
MAURICIO BRAUN
Engº Civil e Seg. do Trab. CREA 23.164-D/Pr.

K) SISTEMA DE POÇO: NÃO UTILIZADO.

L) SISTEMA DE DRENAGEM DAS ÁGUAS DE LAVAGEM:

- AS águas de lavagem serão direcionadas à uma caixa de gordura, medindo (1,00x1,00x1,00m) de dimensões em que os efluentes serão direcionadas à rede de esgoto.

M) FLUXO, GUARDA, COLETA, TRANSPORTE, TRATAMENTO E DESTINO FINAL DE SUBPRODUTOS E RESÍDUOS SÓLIDOS INDUSTRIAIS:

- Os resíduos e produtos vencidos serão encaminhados para inutilização em empresa legalmente habilitada para esta atividade.

N) FONTE DE SUPRIMENTO DE ENERGIA:

- Inexistente.


O) SISTEMA DE PROTEÇÃO COLETIVA E/OU AMBIENTAL CONTRA FORMA DE EMISSÕES ATMOSFÉRICAS:


- Exaustor com filtro químico.

P) SISTEMA DE PROTEÇÃO CONTRA INCÊNDIOS E/OU ACIDENTES:

- Dotado de sistema móvel e fixo de proteção contra incêndios, obedecendo as normas de prevenção à incêndios do corpo de bombeiros.

CURITIBA , 18 DE SETEMBRO DE 2003.

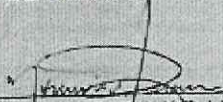
(Autor e Resp. téc.) **MAURICIO BRAUN**
Engº Civil e Seg. do Trab. CREA 23.164-D/Pr.

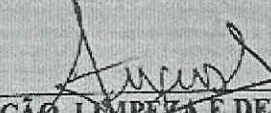
JVC CONSERVAÇÃO, LIMPEZA E DEDETIZAÇÃO LTDA.
CNPJ 04.222.524/0001-88
(Proprietário) **JORGE AUGUSTO CORREIA DE SOUZA.**
CPF. 849.453.547.15.

Rua do Funcionário, 144 - Bl.07 - Ap.601 - Cahral - CEP 80.035.050 - Curitiba/Pr.

Fones : 353-4248 cel. 9181-6148.





Consultoria e Projeto de Estabelecimento de Interesse à Saúde.

MAUDICIO BRAUN

Engº Civil e Seg. do Trab. CREA 23.164-D/Pr.

2

MEMORIAL DESCRITIVO DA OBRA / EMPREENDIMENTO

A) IDENTIFICAÇÃO DA EMPRESA:

- Razão Social da Empresa: JVC CONSERVAÇÃO, LIMPEZA E DEDETIZAÇÃO LTDA.
- Nome Fantasia: JVC CONSERVAÇÃO, LIMPEZA E DEDETIZAÇÃO LTDA.
- Endereço: Rua Cristiano Strobel, 105 – Bairro Boqueirão CEP. 81710370 – IND FISCAL 82.077.022.

B) TÉCNICO RESPONSÁVEL PELO PROJETO:

- Engº Civil e Seg. do Trab. Mauricio Braun CREA 23.164-D/PR.

C) DESCRIÇÃO SUMÁRIA DO EMPREENDIMENTO:

- CARACTERÍSTICAS BÁSICAS DA EDIFICAÇÃO: Construção em alvenaria à reformar e adaptar o ramo comercial de uma empresa especializada no controle de vetores e pragas urbanas, com necessidade de adequação das instalações a Resolução Estadual nº 09/1987.

D) ÁREA TOTAL DO TERRENO:

- 520,00 m².

E) ÁREA TOTAL CONTRUÍDA:

- 73,38 m².

F) ÁREA TOTAL A SER REFORMADA , AMPLIADA OU ADAPTADA:

- 78,38 m².

G) DESCRIÇÃO BÁSICAS DA EDIFICAÇÃO, COM A CARACTERIZAÇÃO DAS ÁREAS ADMINISTRATIVAS, DE PRODUÇÃO E SERVIÇOS GERAIS, TIPO E UTILIZAÇÃO DE COMPARTIMENTOS:

G.1-ESCRITÓRIO ADMINISTRATIVO:

Área destinada à realização das atividades administrativas do estabelecimento, e local de recebimento de clientes.

Piso em concreto revestido por material cerâmico.

Parede em alvenaria revestida por reboco, emboço pintada à base de tinta acrílica.

Forno em madeira pintada.

A disposição do lay-out e área , obedece ao especificado em projeto.

G.2-ESCRITÓRIO GERENCIAL:

Área destinada à realização das atividades gerenciais da empresa.

Piso em concreto revestido por material cerâmico.


Parede em alvenaria revestida por reboco, emboço pintada à base de tinta acrílica e divisória impermeável.

Forro em madeira pintada.

Rua do Funcionários, 144 - Bl.07 - Ap.601 - Cabral - CEP 80.035.050 - Curitiba/Pr.

Fones : 363-4848 cel. 9181-6148.



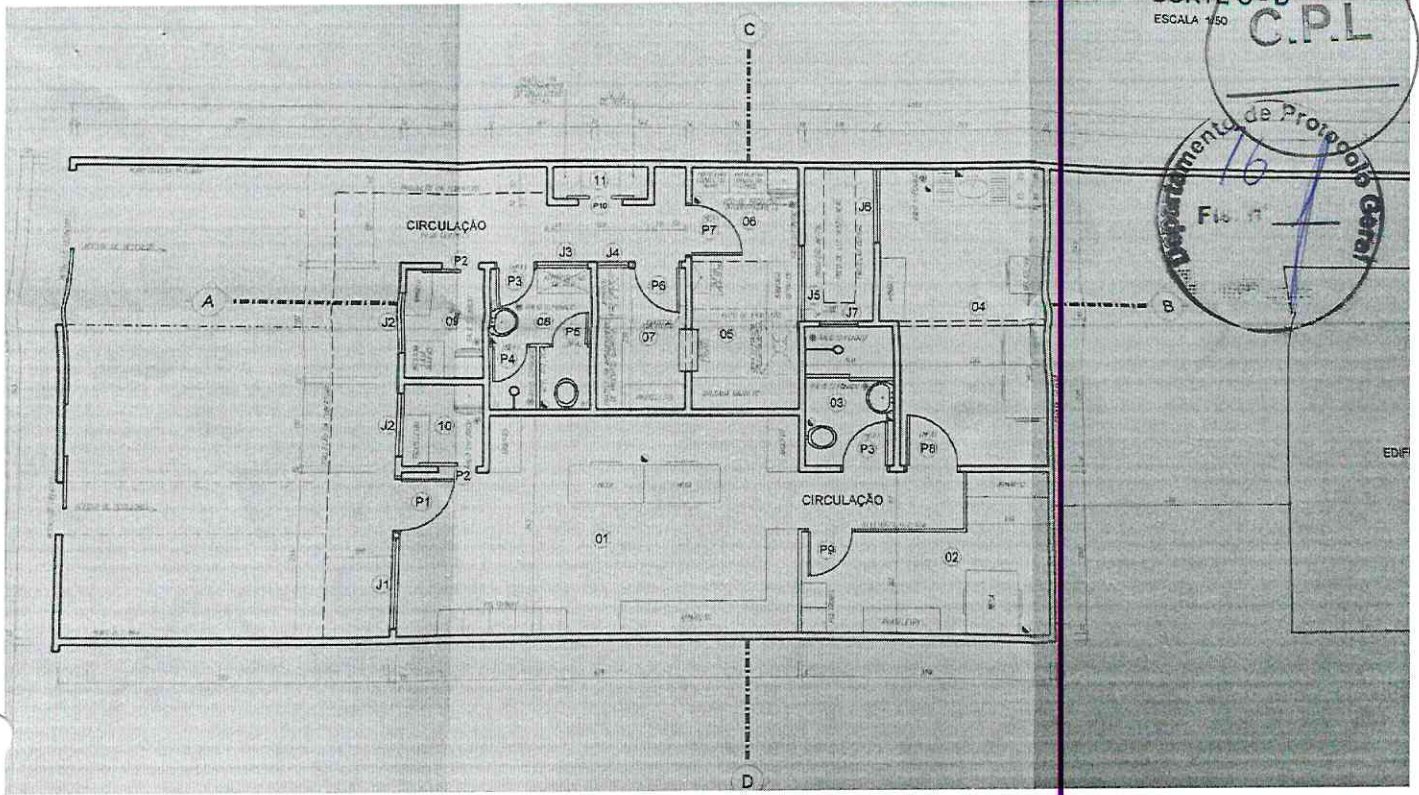

BASCULANTE	METÁLICA
BASCULANTE	METÁLICA
CORRER	METÁLICA
BASCULANTE	METÁLICA

PREFEITURA MUNICIPAL DE CURITIBA
SECRETARIA MUNICIPAL DE SAÚDE
DISTRITO SANITÁRIO BOQUEIRÃO

PROJETO APROVADO


DATA 22/09/03 Protocolo n.º 12.08/03

Valéria Ediane Marinho
VALÉRIA EDIANE MARINHO
Eng.ª Civil
Mat. PMC 749-9 e CREABR 315080
Data 22/09/03

C.P.L.

Departamento de Projeto e Desenho
Fl. n.º 1

OBJETO		
PROJETO DE REFORMA E ADAPTAÇÃO DE UMA EMPRESA ESPECIALIZADA NO CONTROLE DE VETORES E PRAGAS URBANAS.		
EMPRESA	RESPONSÁVEL	
JVC CONSERVAÇÃO, LIMPEZA E DEDETIZAÇÃO	JORGE AUGUSTO CORREIA DE SOUZA	<i>Jorge Augusto Correia de Souza</i>
AUTOR DO PROJETO		
MAURICIO BRAUN		
ENGENHEIRO CIVIL - CREA 23.164-D/PR CÓD. PMC A 2750		
RESPONSÁVEL TÉCNICO		
MAURICIO BRAUN		
ENGENHEIRO CIVIL - CREA 23.164-D/PR CÓD. PMC A 2750		01
REFERÊNCIA		
PLANTA BAIXA / LAY-OUT_CORTE A-B_CORTE C-D		01
DATA	DESENHO	ESCALAS
SETEMBRO/2003	WAGNER (9129-3701)	1/50

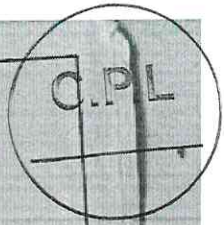

CONVENÇÕES:

- A DEMOLIR
- A CONSTRUIR E / OU INSTALAR
- EXISTENTE
- A INSTALAR
- ▲ SABÃO LÍQUIDO / PAPEL TOALHA
- LIXEIRA COM TAMPA AÇIONADA POR PEDAL
- (MFA) PORTA DE MOLLA DE FECHAMENTO AUTOMÁTICO

OBSERVAÇÕES:

- O EMPILHAMENTO DOS PRODUTOS QUÍMICOS NA ÁREA DE DEPÓSITO, OBEDECERÁ AS BOAS PRÁTICAS DE ARMAZENAGEM, EMPILHAMENTO E ESPECIFICAÇÕES DOS FABRICANTES.
- TODOS OS PISOS TERÃO DECLIVIDADE MÍNIMA DE 1,5% DIRECIONADA AO RALO SIFONADO.
- OS ESTRADOS E PRATELEIRAS TERÃO AFASTAMENTO DE 0,15m EM RELAÇÃO AO PISO.

CONVENÇÕES/ESPECIFICAÇÕES

DESCRIÇÃO	ÁREAS (m2)	PISO/REVESTIMENTO	PAREDE/REVESTIMENTO	TETO/REVESTIMENTO	PÉ DIREITO (m)
01 ESCRITÓRIO ADMINISTRATIVO	20,40	CONCRETO/CERÂMICO	REBOCO/EMBOCO/TINTA ACRÍLICA	MADEIRA PINTADA	2,80
02 ESCRITÓRIO GERENCIAL	7,57	CONCRETO/CERÂMICO	REBOCO/EMBOCO/TINTA ACRÍLICA	MADEIRA PINTADA	2,80
03 INSTALAÇÃO SANITÁRIA ADMINISTRATIVA	3,01	CONCRETO/CERÂMICO	AZULEJO H=2,20m	MADEIRA PINTADA	2,80
04 COFA	4,29	CONCRETO/CERÂMICO	AZULEJO H=2,20m	FORRO PVC	2,80
05 LABORATÓRIO	3,91	CONCRETO/CERÂMICO	AZULEJO H=2,20m	FORRO PVC	2,80
06 ÁREA DE LAVAGEM DE UTENSÍLIOS	2,55	CONCRETO/CERÂMICO	REBOCO/EMBOCO/TINTA ACRÍLICA	FORRO PVC	2,80
07 DEPÓSITO DE PRODUTOS QUÍMICOS/EQUIPAMENTOS	3,22	CONCRETO/CERÂMICO	AZULEJO H=2,20m	FORRO PVC	2,80
08 INSTALAÇÃO SANITÁRIA/VESTIÁRIO DO MANIPULADOR	3,58	CONCRETO/CERÂMICO	AZULEJO H=2,20m	FORRO PVC	2,80
09 LAVANDERIA	2,25	CONCRETO/CERÂMICO	AZULEJO H=2,20m	FORRO PVC	2,80
10 DEPÓSITO DE MATERIAL DE LIMPEZA (DML)	1,63	CONCRETO/CERÂMICO	AZULEJO H=2,20m	FORRO PVC	2,80
11 ABRIGO DE RES DUOS	0,75	CONCRETO/CERÂMICO	AZULEJO H=2,20m	FORRO PVC	2,80

PORTAS

DIMENSÕES	TIPO	MATERIAL
P1 0,80x2,10	ABRIR/ 01 FOLHA	METÁLICA
P2 0,60x2,10	CORRER/ 01 FOLHA	MADEIRA PINTADA
P3 0,65x2,10	ABRIR 01 FOLHA	MADEIRA PINTADA
P4 0,55x2,10	ABRIR 01 FOLHA	ACRÍLICO
P5 0,55x2,10	ABRIR 01 FOLHA	MADEIRA / FORMICA
P6 0,65x2,10	ABRIR 01 FOLHA	METÁLICA / VENEZIANA
P7 0,90x2,10	ABRIR 01 FOLHA	METÁLICA / VENEZIANA
P8 0,80x2,10	ABRIR 01 FOLHA	MADEIRA PINTADA
P9 0,70x2,10	ABRIR 01 FOLHA	MADEIRA / FORMICA
P10 0,70x2,10	CORRER/ 02 FOLHAS	METÁLICA / VENEZIANA

JANELAS

DIMENSÕES (m)	TIPO	MATERIAL
J1 1,40x1,20	CORRER	METÁLICA
J2 1,00x0,80	BASCULANTE	METÁLICA
J3 0,90x0,80	BASCULANTE	METÁLICA
J4 0,50x1,50	BASCULANTE	METÁLICA
J5 1,20x1,20	BASCULANTE	METÁLICA
J6 1,20x1,20	CORRER	METÁLICA
J7 0,60x0,50	BASCULANTE	METÁLICA

PREFEITURA MUNICIPAL DE CURITIBA
SECRETARIA MUNICIPAL DE SAÚDE
DEPARTAMENTO SANITÁRIO DO QUEIROZ
PROJETO APROVADO
DATA 22/02/19 Protocolo nº 12.0813

Paraná
PALACIO ELIANE MARINHO
RUA 7 BOM
RUA PNE 18155-1 CURITIBA PR
DATA 22/02/19

PROJETO DE REFORMA E ADAPTAÇÃO DE UMA EMPRESA ESPECIALIZADA NO CONTROLE DE VETORES E PRAGAS URBANAS	
JVC CONSERVAÇÃO LIMPEZA E ORDEZENIZAÇÃO	JORGE AUGUSTO CORREIA DE SOUZA
MAURICIO BRAUN ENGENHEIRO CIVIL - CREA 23 164-D/PR COD. PMC A 275D	
MAURICIO BRAUN ENGENHEIRO CIVIL - CREA 23 164-D/PR COD. PMC A 275E	
PLANTA PARA PLAY OUT CORTE A-B, CORTE D-D	
SETEMBRO/2003	WAGNER (3123-3701)

Departamento de Protocolo Geral
Fls. n°

CONTRARRAZÕES - JVC CONSERVAÇÃO E LIMPEZA LTDA - ME

smaginset@smaginset.com.br

Ter, 12/02/2019 11:22

Para: cpl@paranagua.pr.gov.br <cpl@paranagua.pr.gov.br>; cpl.paranagua@hotmail.com <cpl.paranagua@hotmail.com>
Cc: 'sheila da rosa maria' <sheila-rosa-maria@hotmail.com>

 10 anexos (16 MB)

CONTRARRAZÕES - Paranaguá - JVC Conservação e Limpeza Ltda..pdf; ALVARA JVC PERMANENTE.pdf; WhatsApp Video 2019-02-11 at 15.42.36 (2).mp4; WhatsApp Image 2018-04-24 at 17.18.24.jpeg; WhatsApp Image 2018-04-24 at 17.18.26 (1).jpeg; WhatsApp Image 2018-04-24 at 17.18.26.jpeg; WhatsApp Image 2018-04-24 at 17.18.27 (1).jpeg; WhatsApp Image 2018-04-24 at 17.18.27.jpeg; WhatsApp Image 2018-04-24 at 17.18.28 (1).jpeg; WhatsApp Image 2018-04-24 at 17.18.28.jpeg;

ILUSTRÍSSIMO (A) SENHOR (A) PREGOEIRO (A) DA COMISSÃO DE LICITAÇÃO DA PREFEITURA MUNICIPAL DE PARANAGUÁ**CONCORRÊNCIA PÚBLICA Nº 026/2018
057/2018****REGISTRO DE PREÇOS Nº**

JVC CONSERVACAO E LIMPEZA LTDA - ME pessoa jurídica de direito privado, com sede à R CRISTIANO STROBEL, 105 , CEP 81.710-370 na cidade de Curitiba - PR, inscrita no CNPJ sob o nº:04.222.524/0001-88, neste ato representada por seu representante legal **Jorge Augusto Correa de Souza**, RG: 06961423-8 SESP-RJ / CPF: 849.453.547-15, vem apresentar;

CONTRARRAZÕES

A RECURSO ADMINISTRATIVO PERPETRADO POR CAMILA VENTURIN ZAPPELLINI PAIVA – ME, CNPJ 18.499.902/0001-80 PARA CONCORRÊNCIA PÚBLICA Nº 026/2018, REGISTRO DE PREÇOS Nº 057/2018, PROCESSO Nº 34.920/2018, pelas razões de fato e de direito em anexo expostas:

OBS: Envio anexos também Alvará , vídeo da empresa, e também Planta aprovada, com Memorial descritivo de nossa empresa.

Atenciosamente.

Jorge Augusto Corrêa de Souza

Sócio e Diretor Técnico | Imunizações | Serviços.**DEDETIZADORA – SMAG-INSET**

Tel: 41 3376 0488 – WhatsApp 41 99284-3948

smaginset@smaginset.com.br | www.smaginset.com

JVC Conservação e Limpeza Ltda. / CNPJ 04.222.524/0001-88

Rua Cristiano Strobel, 105, Xaxim, Curitiba, PR, Brasil

 Logo





PREFEITURA MUNICIPAL DE PARANAGUÁ

GUIA DE REMESSA DE PROCESSOS



NÚMERO: 4782/2019

SEQUÊNCIA: 2

LOCAL DE ORIGEM: SEMAD - DEP. DE PROTOCOLO

LOCAL DE DESTINO: SEMAD - COMISSAO PERMANENTE DE LICITACAO

RESPONSÁVEL: SEMAD - COMISSAO PERMANENTE DE LICITACAO




DATA	REQUERENTE	ASSUNTO	Nº PROCESSO
13/02/2019	JVC CONSERVACAO E LIMPEZA LTDA-ME	ENCAMINHA - ENCAMINHAMENTO GERAL	4782/2019-9AXJ

1 Processo(s) enviado(s)

DESCRIÇÃO:

REF. CONTRARRAZÕES.


WILLIAN TAVARES DA SILVA
13/02/2019