
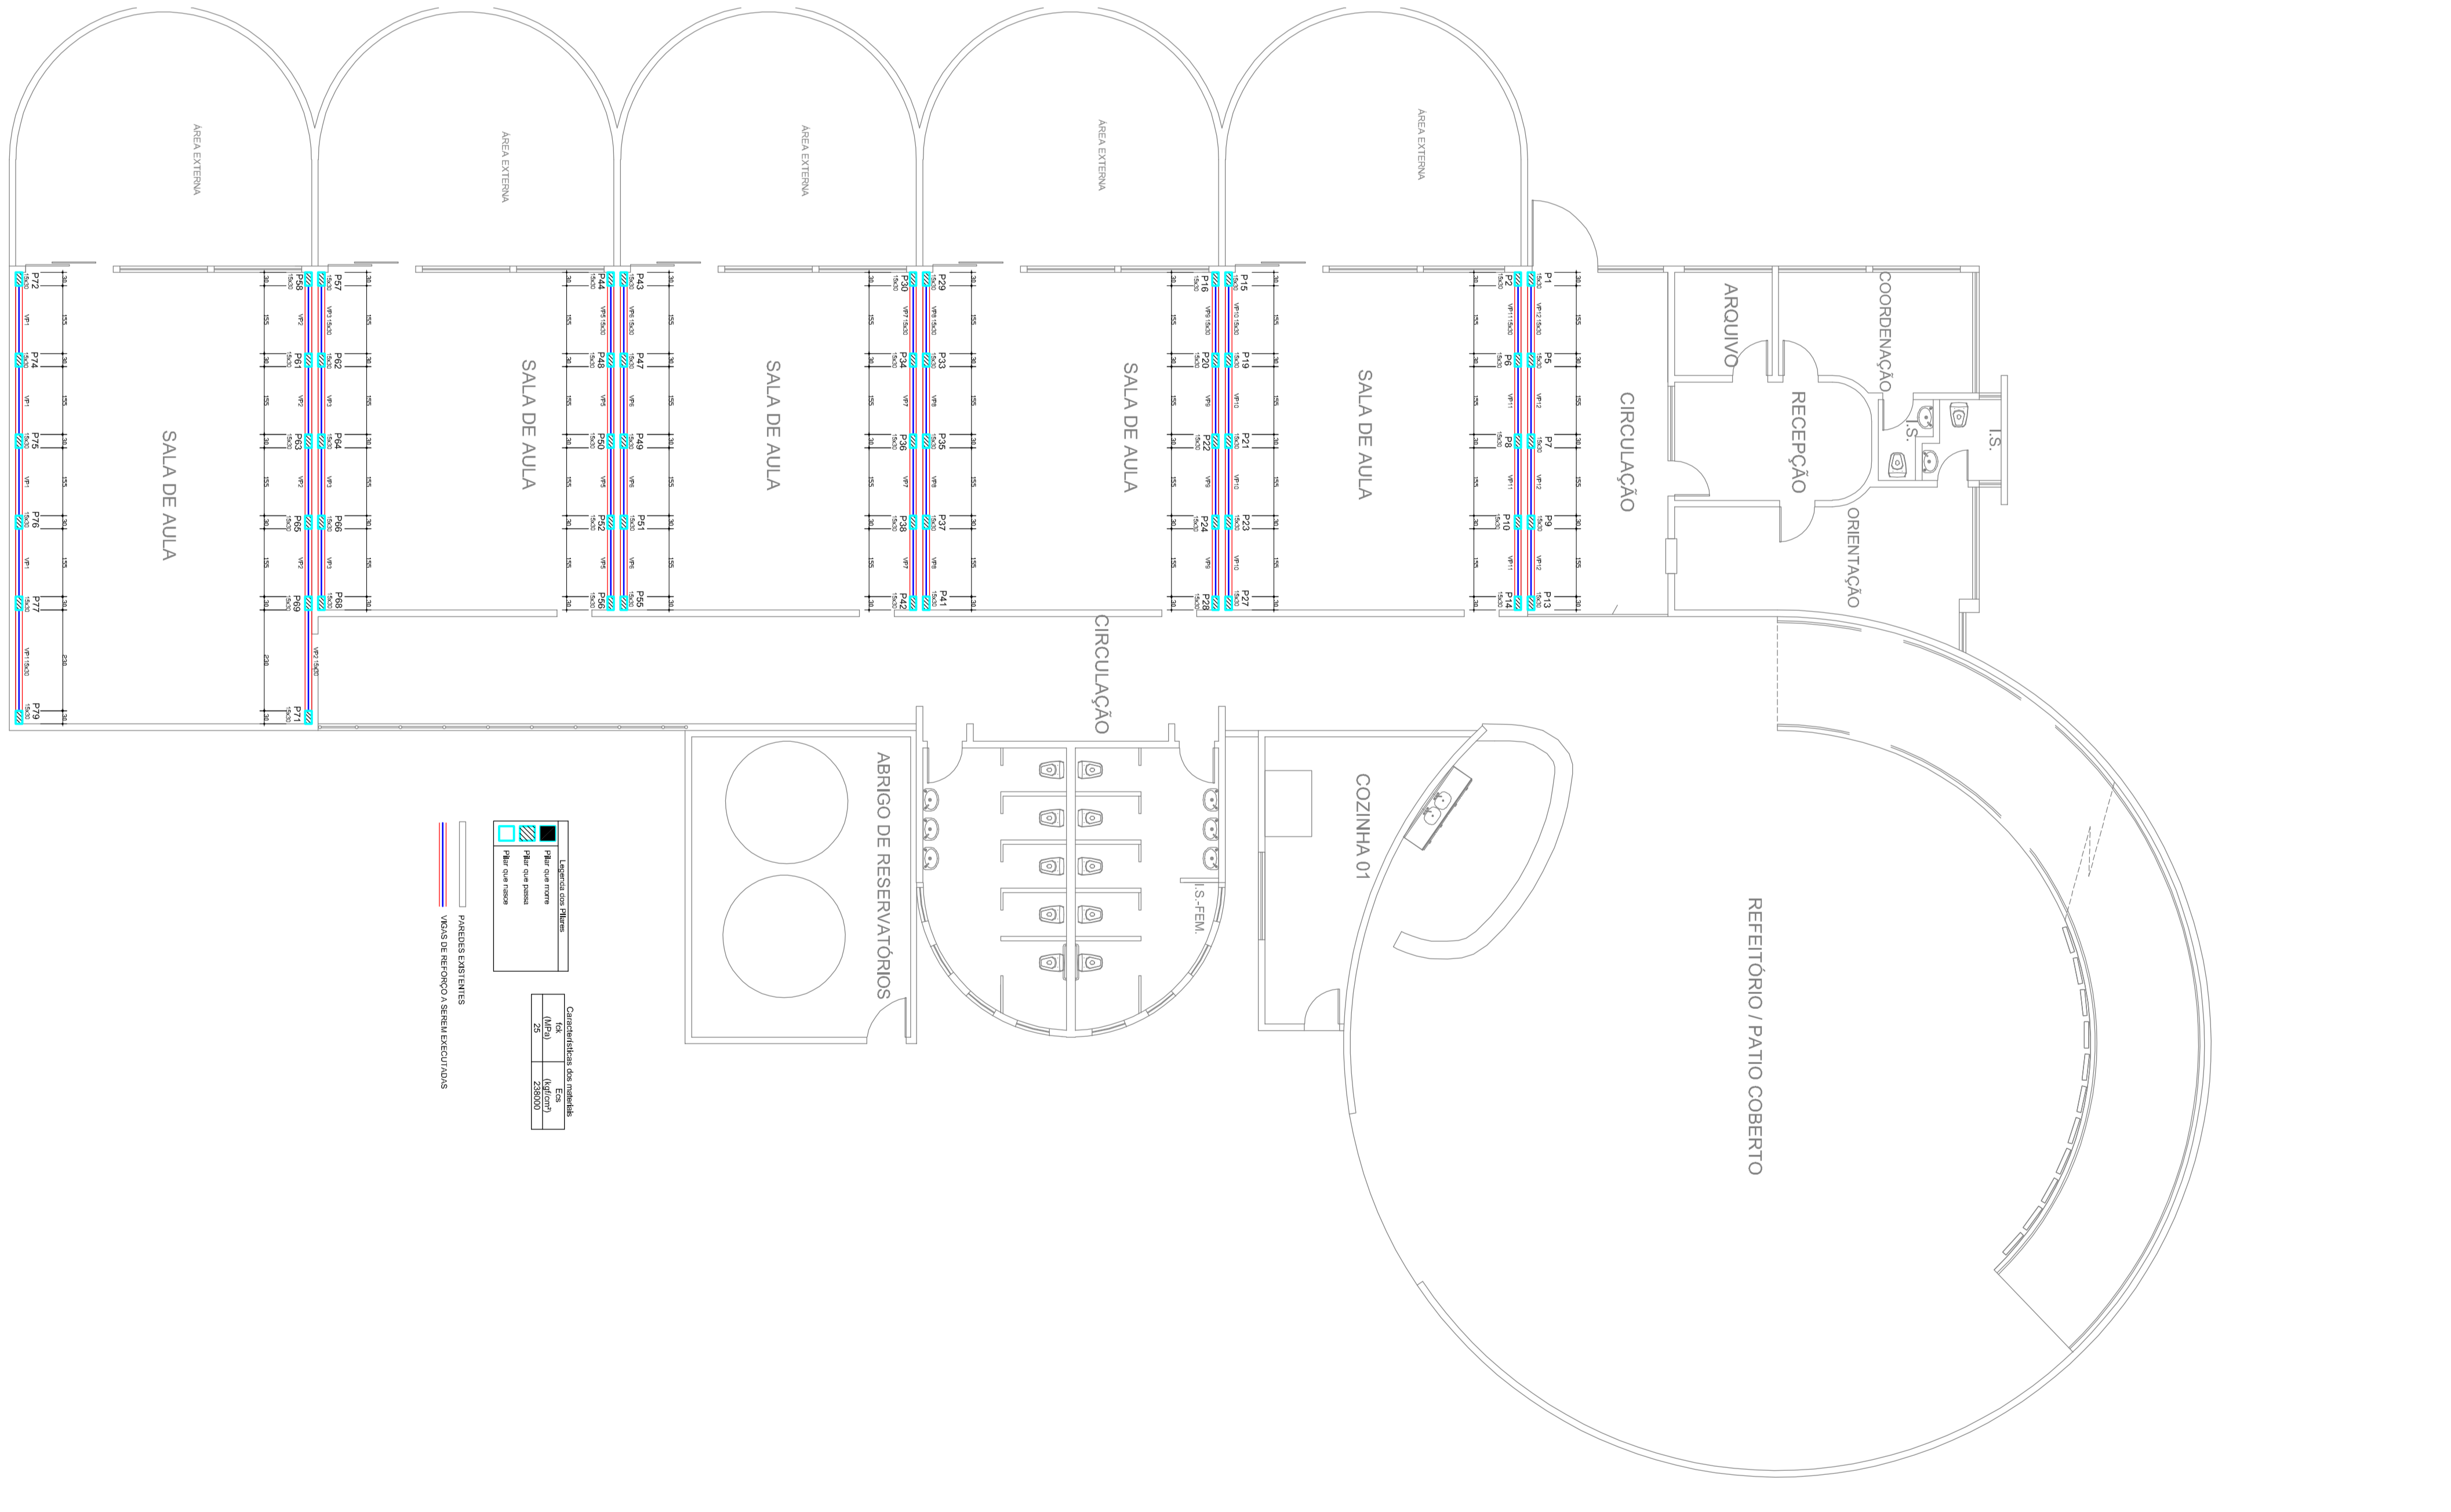
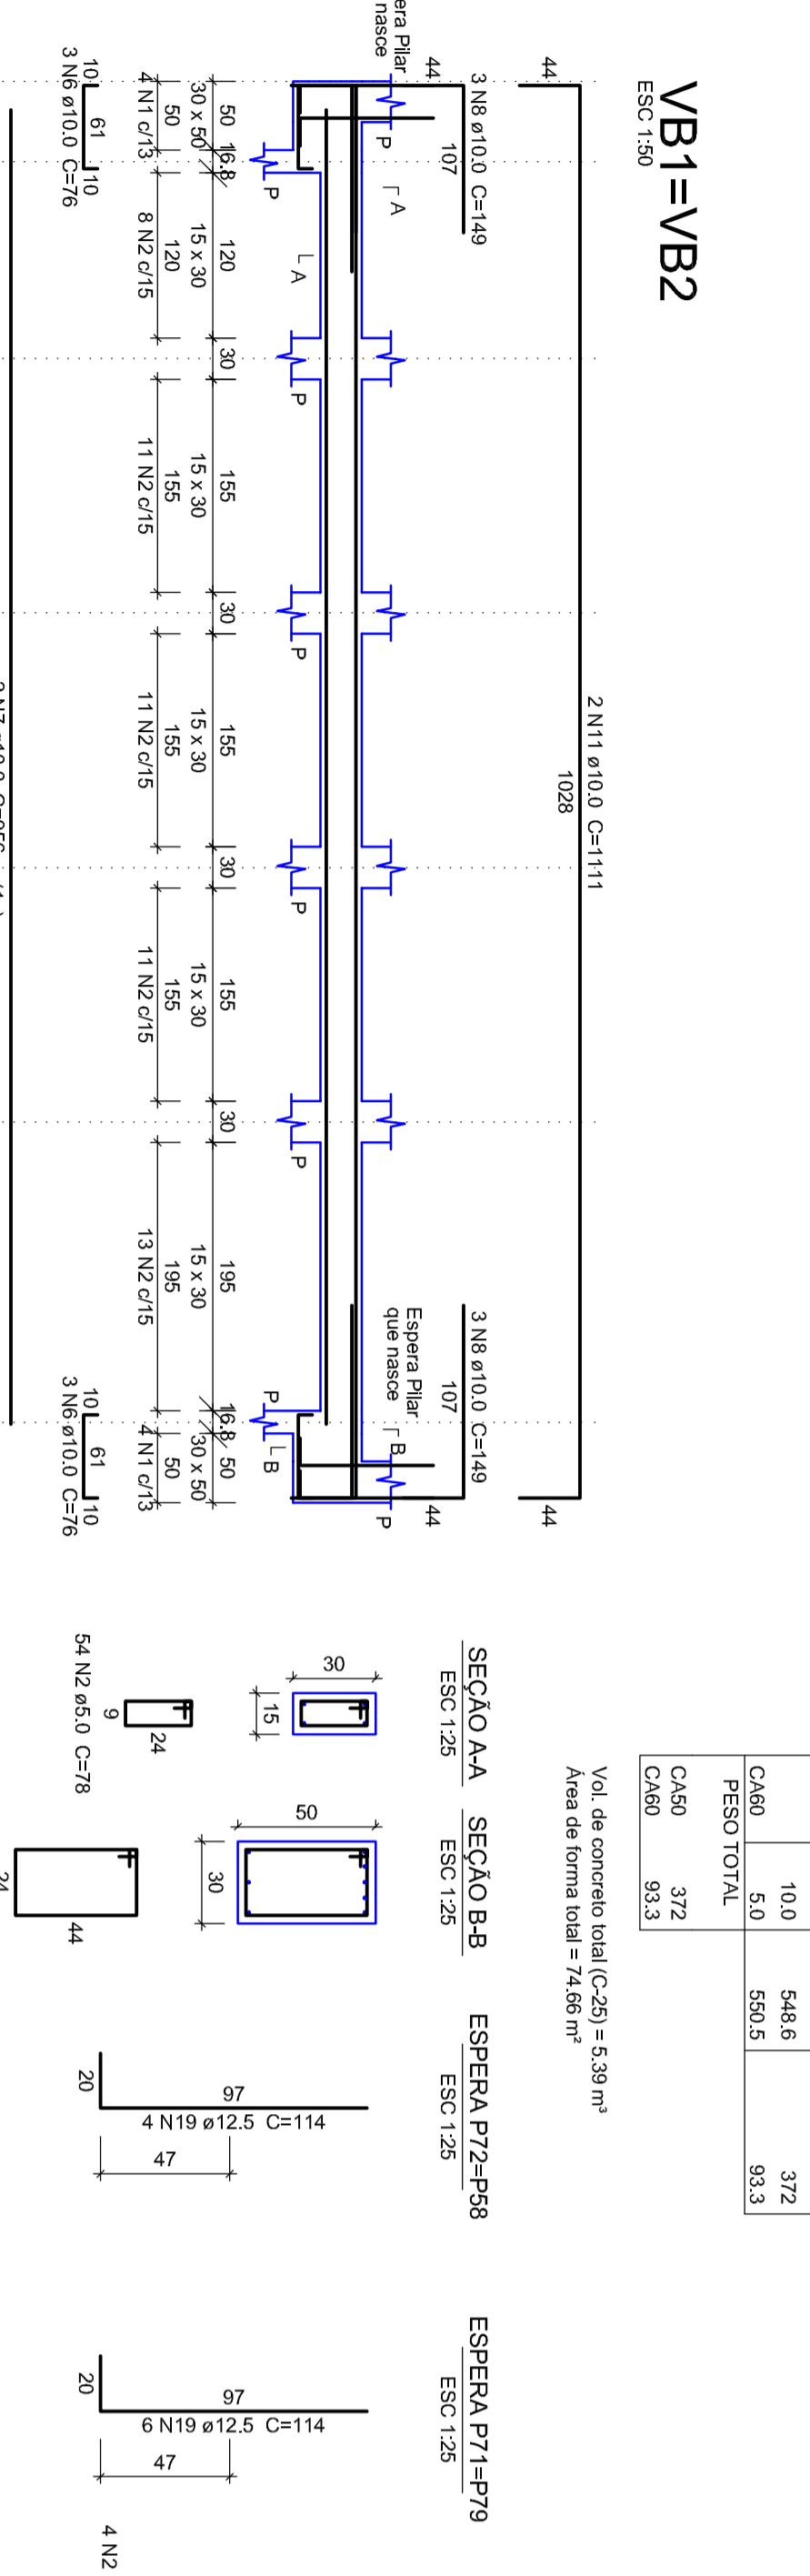




PLANTA DE FORMA BALDRAME
ESCALA 1:100

DETALHAMENTO VIGAS BALDRAMES
 VB3=VB4=VB5=VB6=VB7=VB8=VB9=VB10=VB11

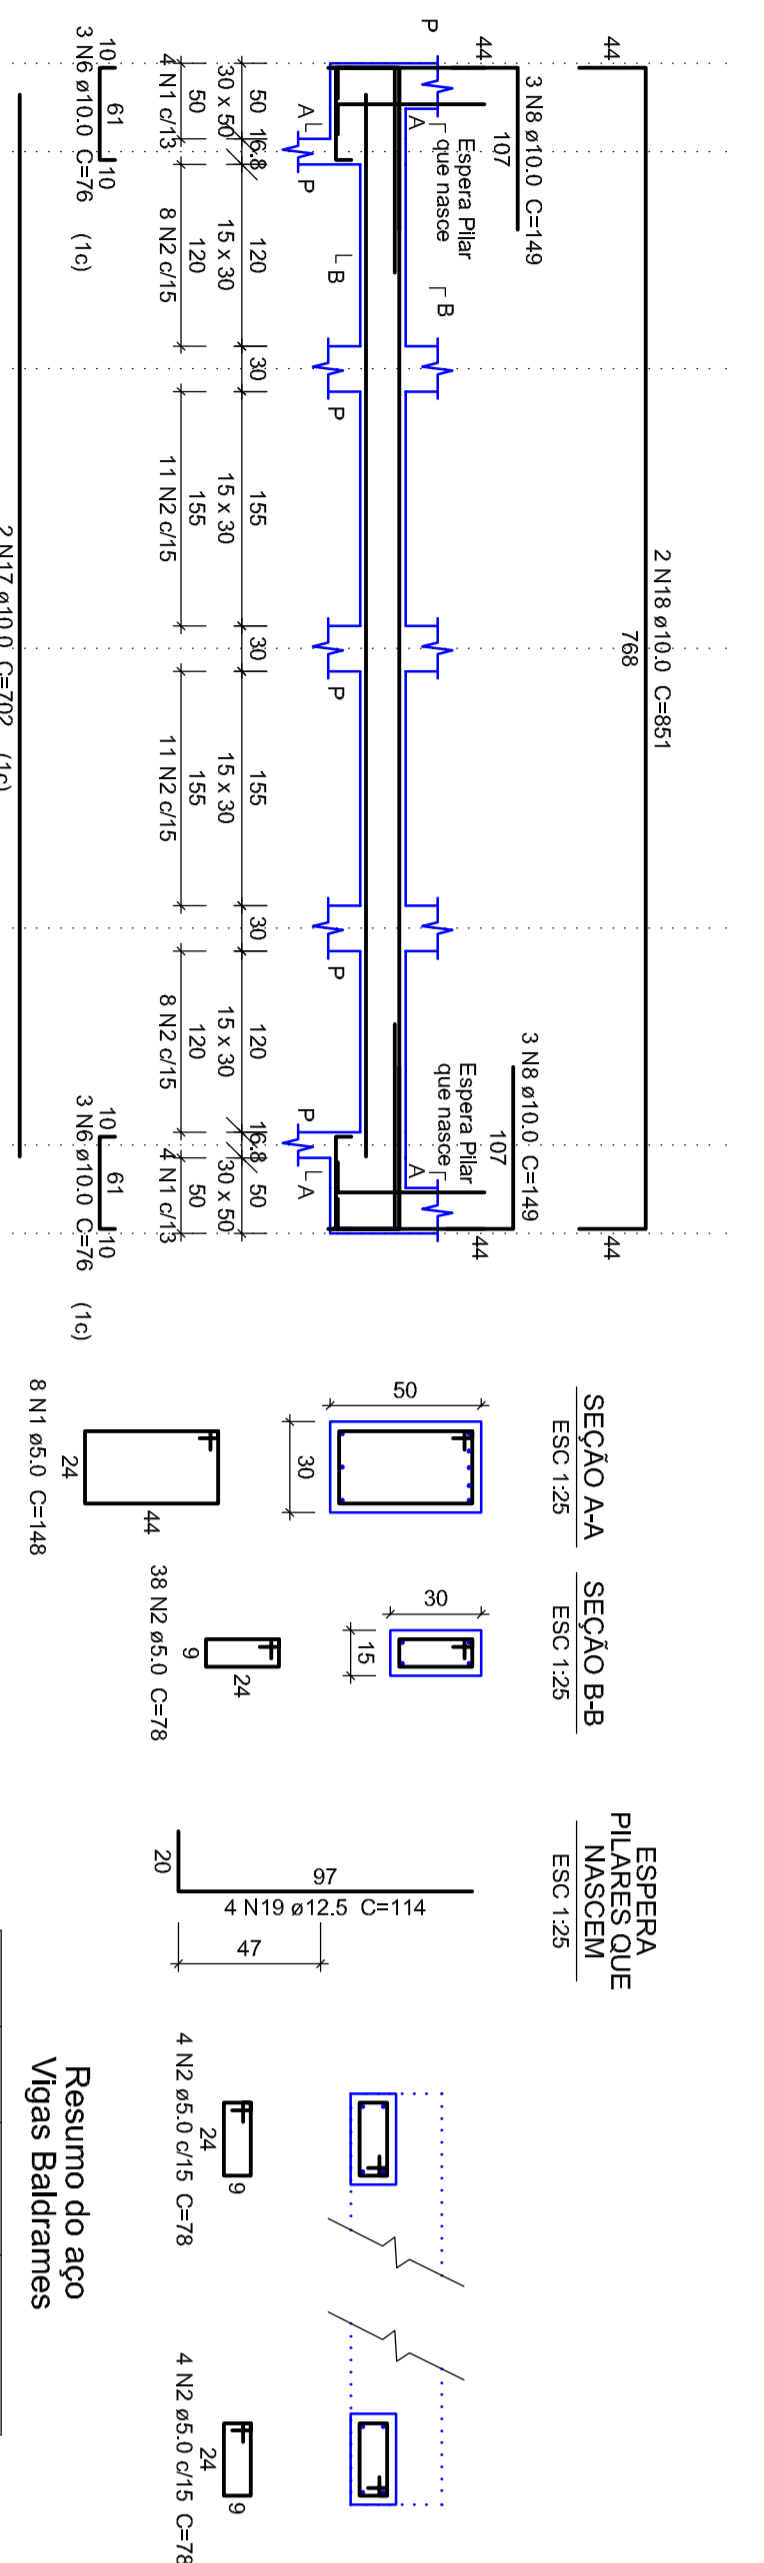

PLANTA DE FORMA VIGAS SUPERIORES
ESCALA 1:100

DETALHAMENTO VIGAS SUPERIORES
 VP3=VP4=VP5=VP6=VP7=VP8=VP9=VP10=VP11

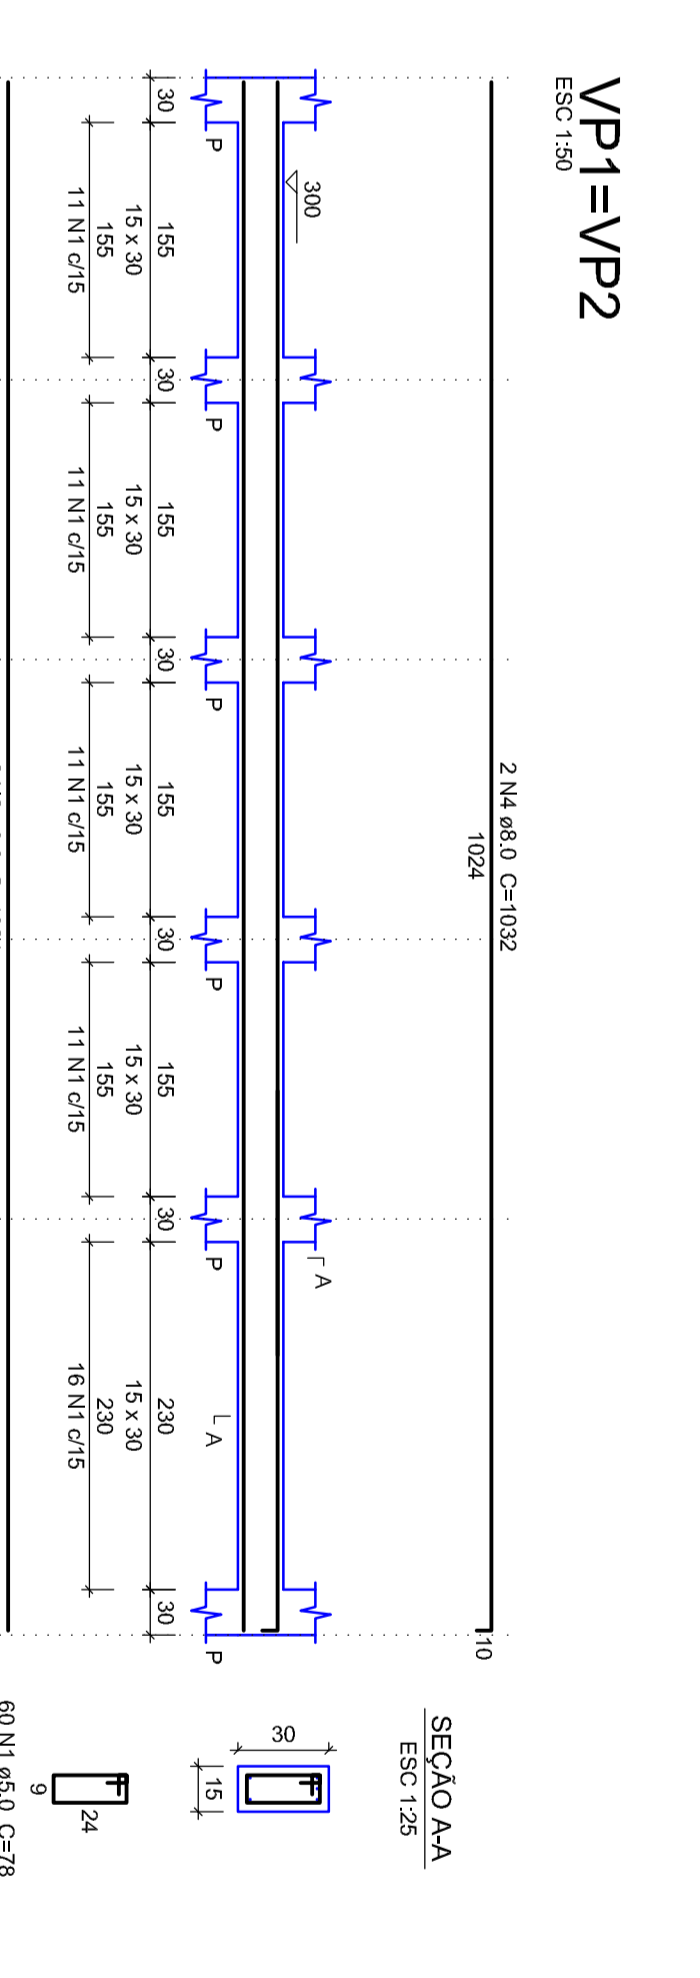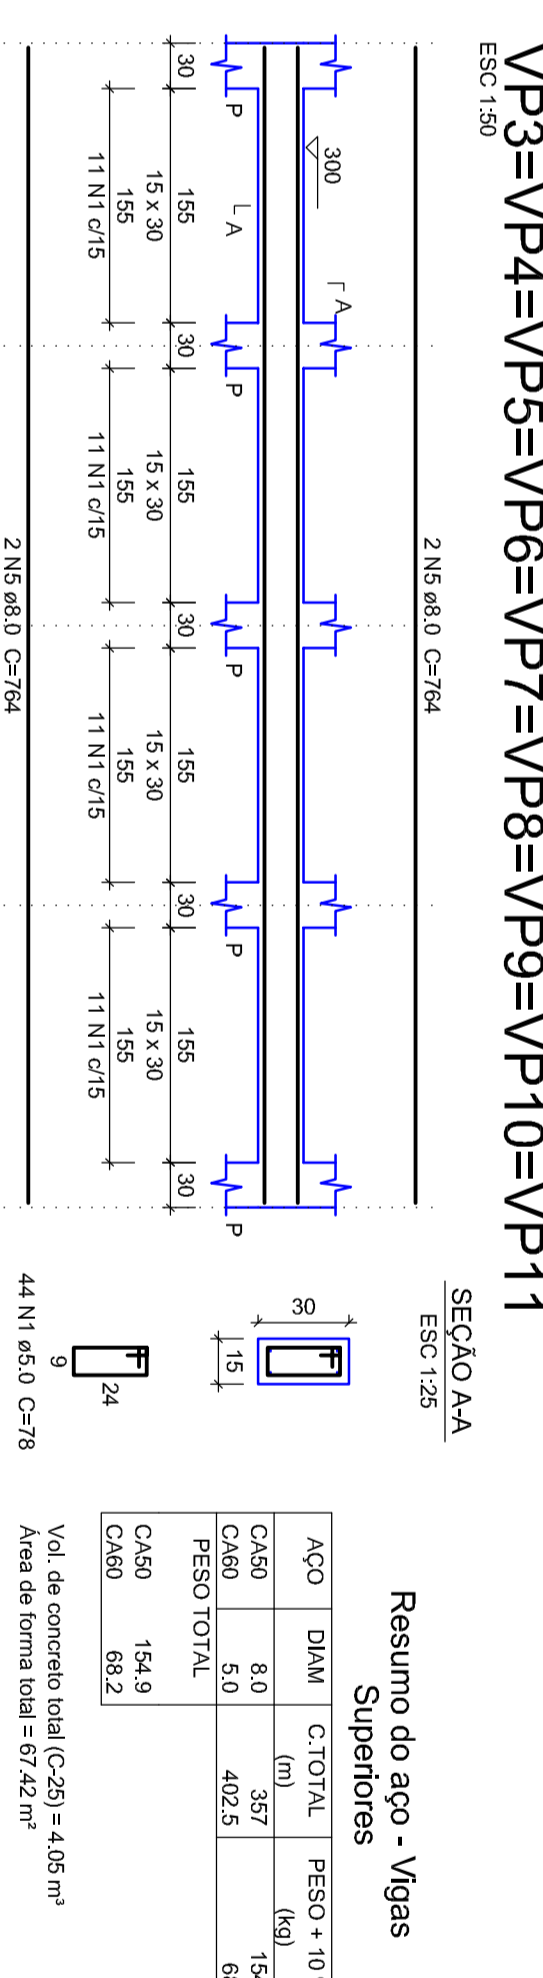

ENGEON
N O T A R I O

PROFESSOR ASSOCIADO DE ENGENHARIA
 ENGENHEIRO CIVIL (MBC) - Nº 150.832/0
 CREA: 150.832/0

PROJETO RECONSTRUTIVO

CLIENTE: MUNICÍPIO DE ESTRELA DO NORTE

PROJETO: PLANTA DE FORMA BALDRAMES E DETALHAMENTO DE VIGAS BALDRAMES E VIGAS SUPERIORES

DATA: 03/04

PROJETO: PLANTA DE FORMA BALDRAMES E DETALHAMENTO DE VIGAS BALDRAMES E VIGAS SUPERIORES

DATA: 03/04