



Detalhe S5
Escala 1:50

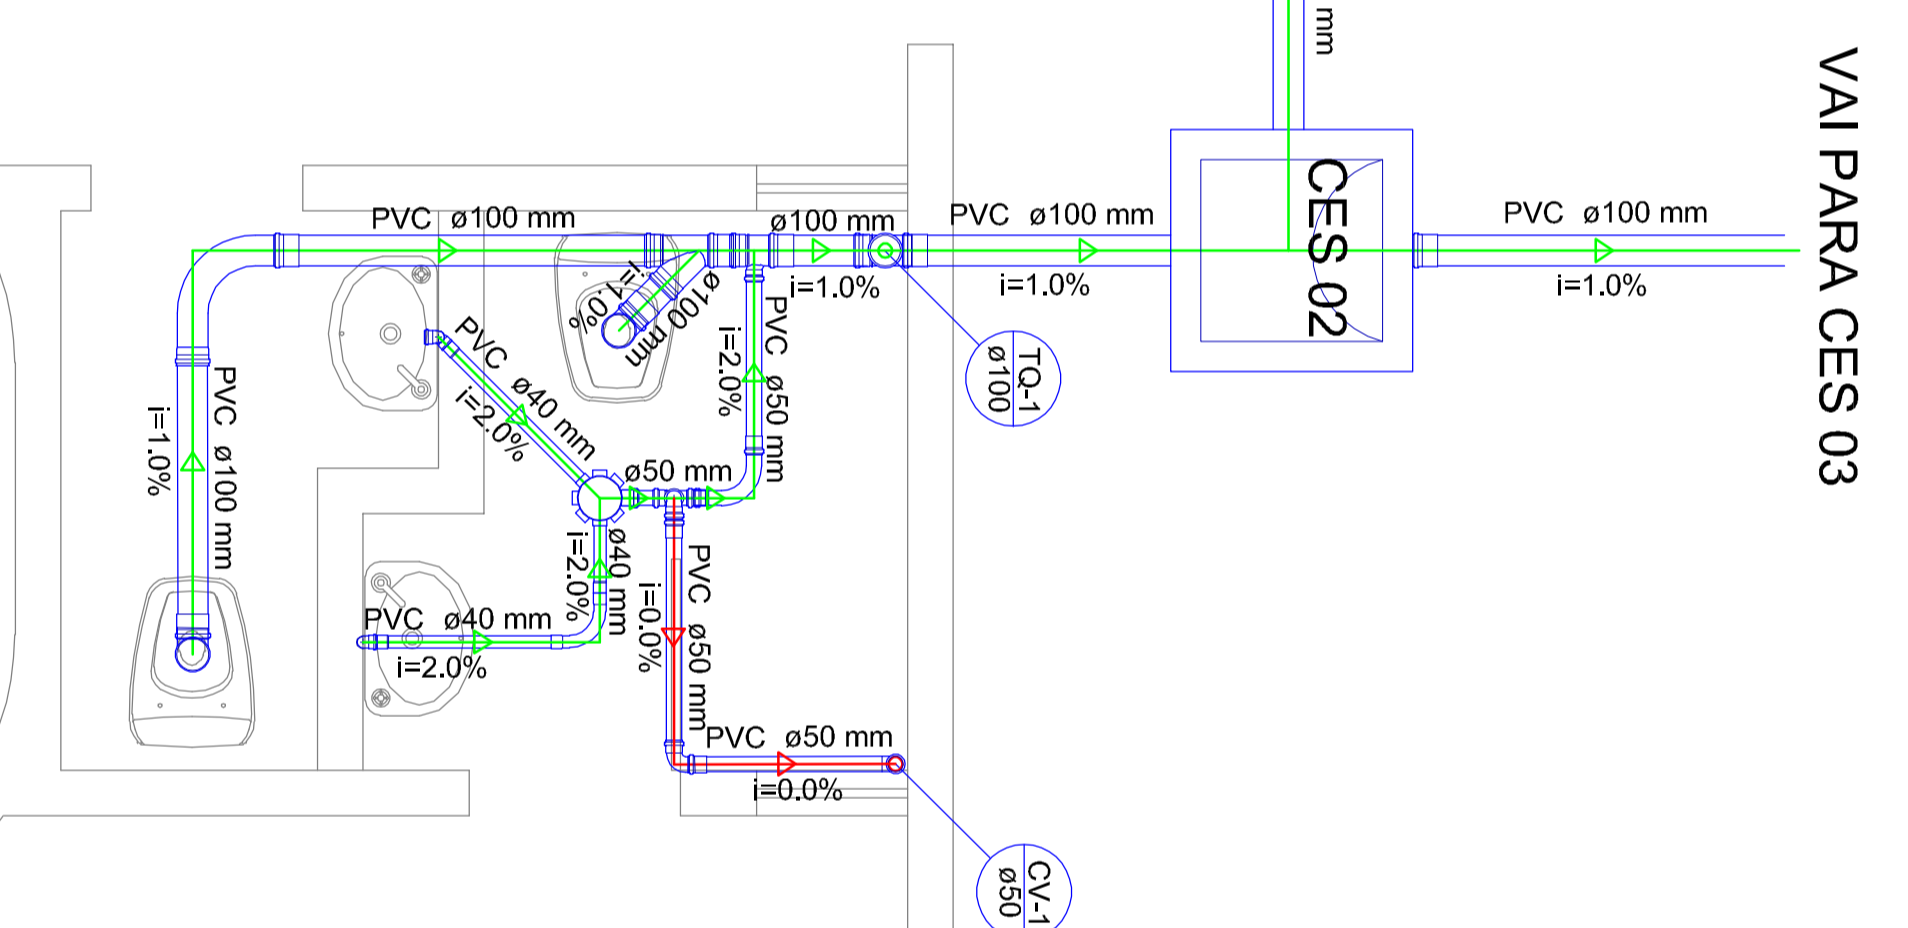


Detalhe S2
Escala 1:50

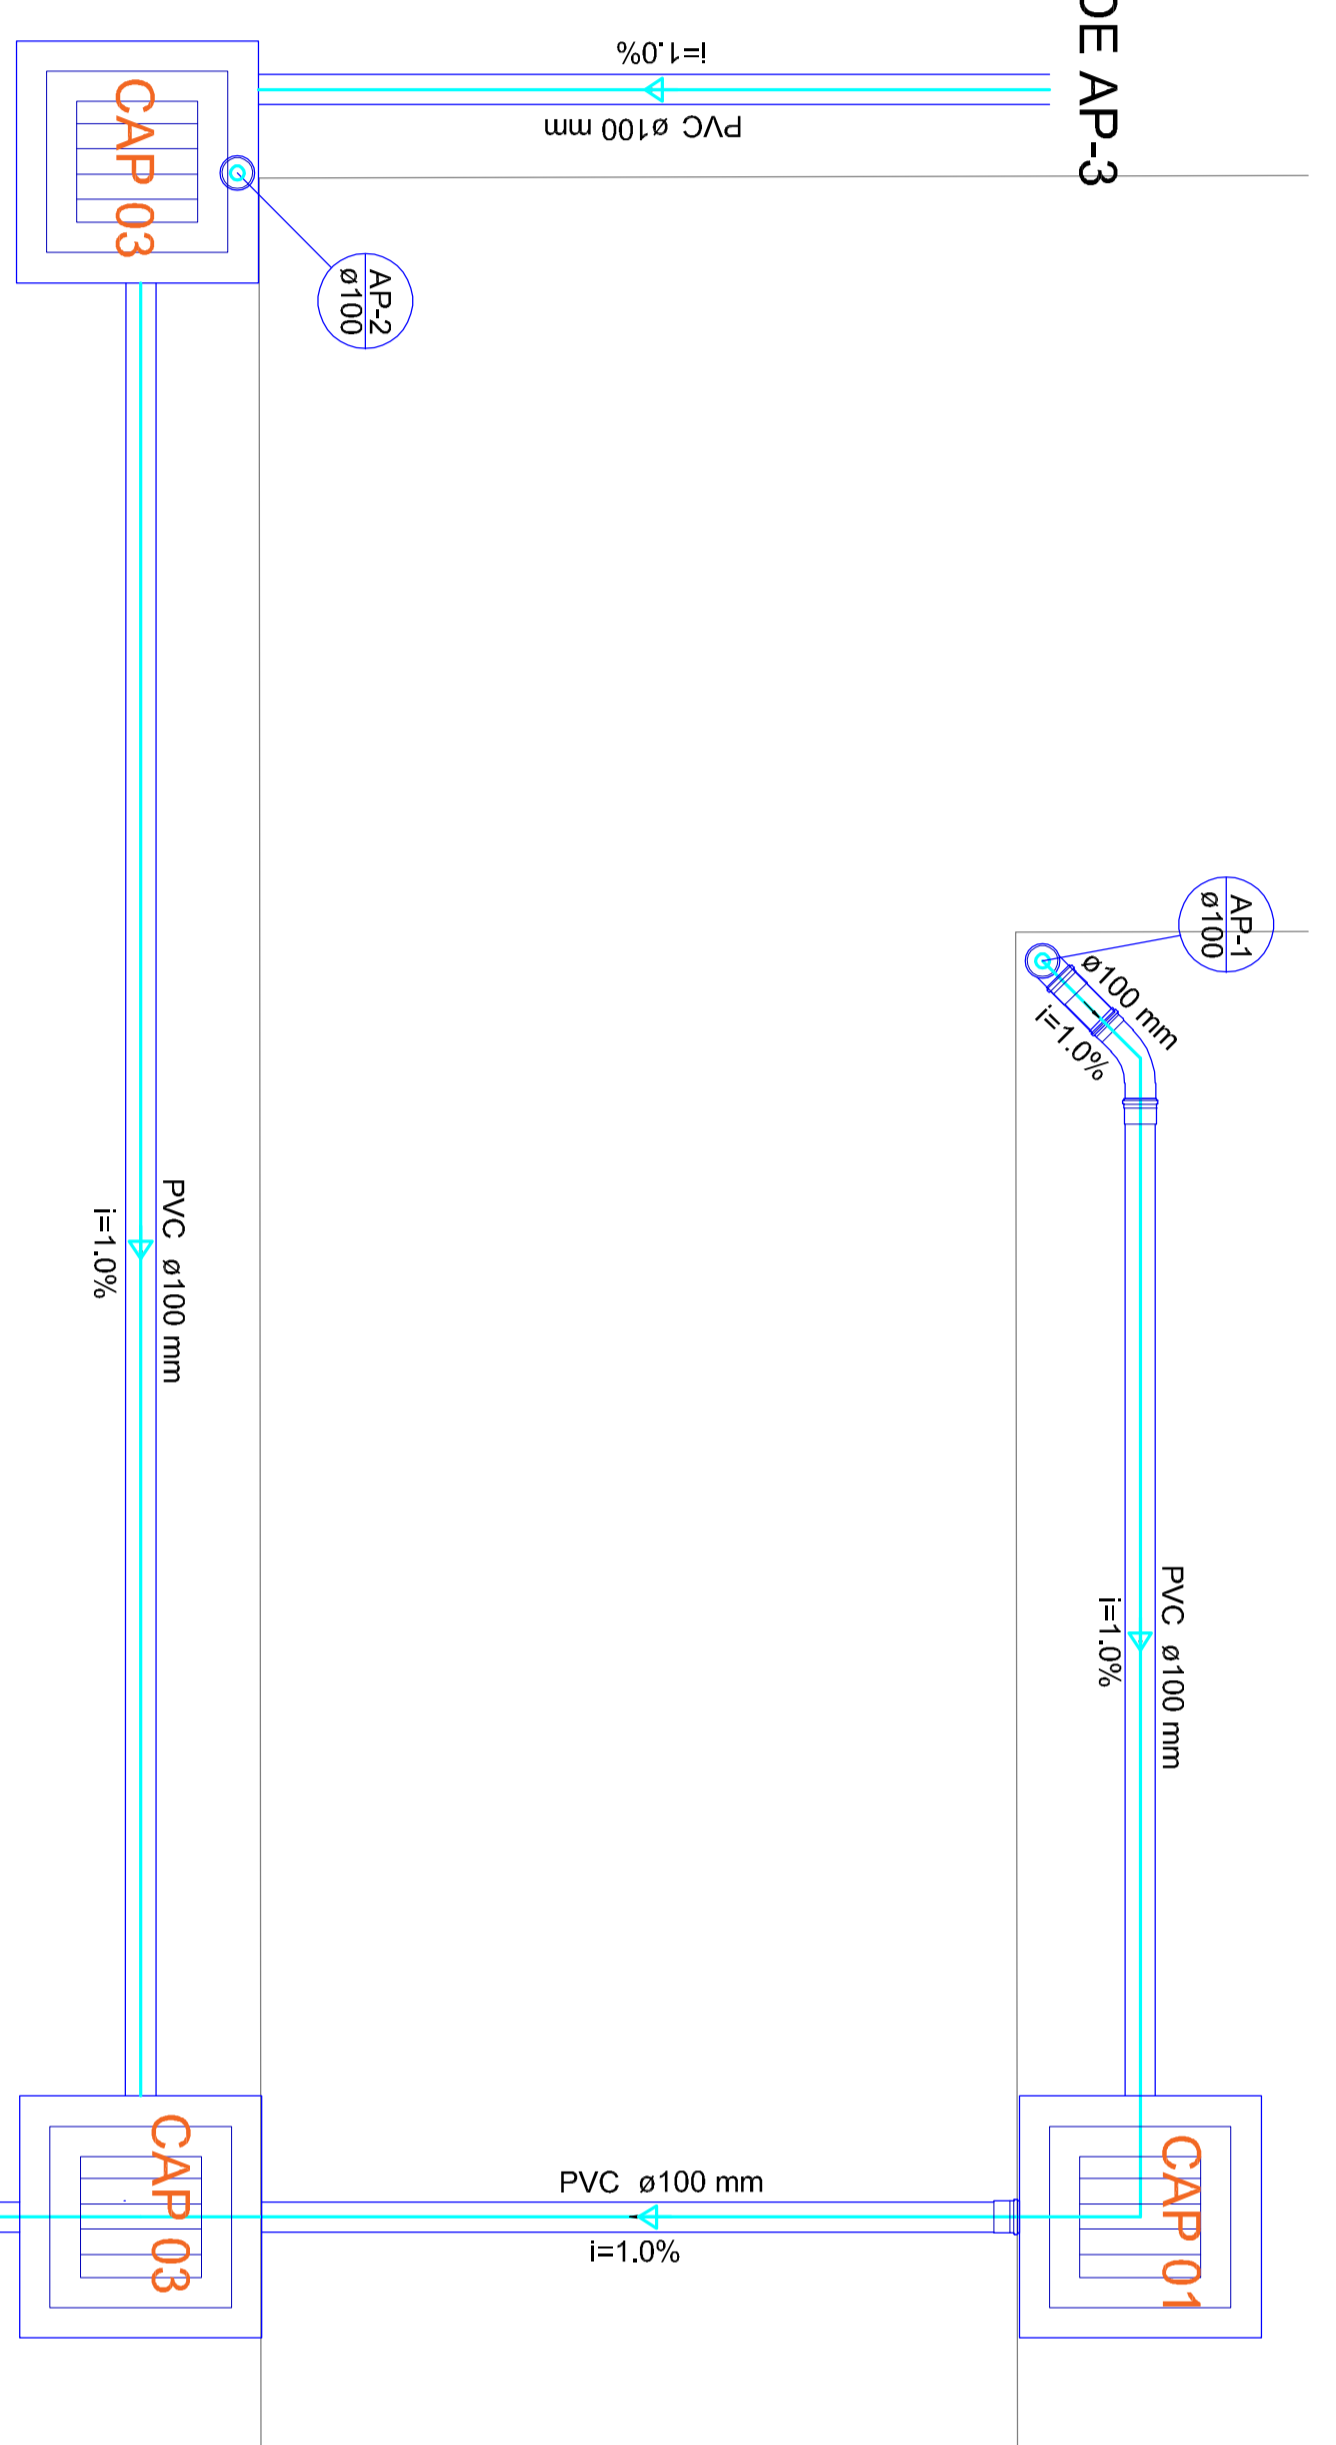


Detalhe S4
Escala 1:50


LIGAÇÃO COM REDE COLETORA DE ESGOTO PARANGUA SANEAMENTO

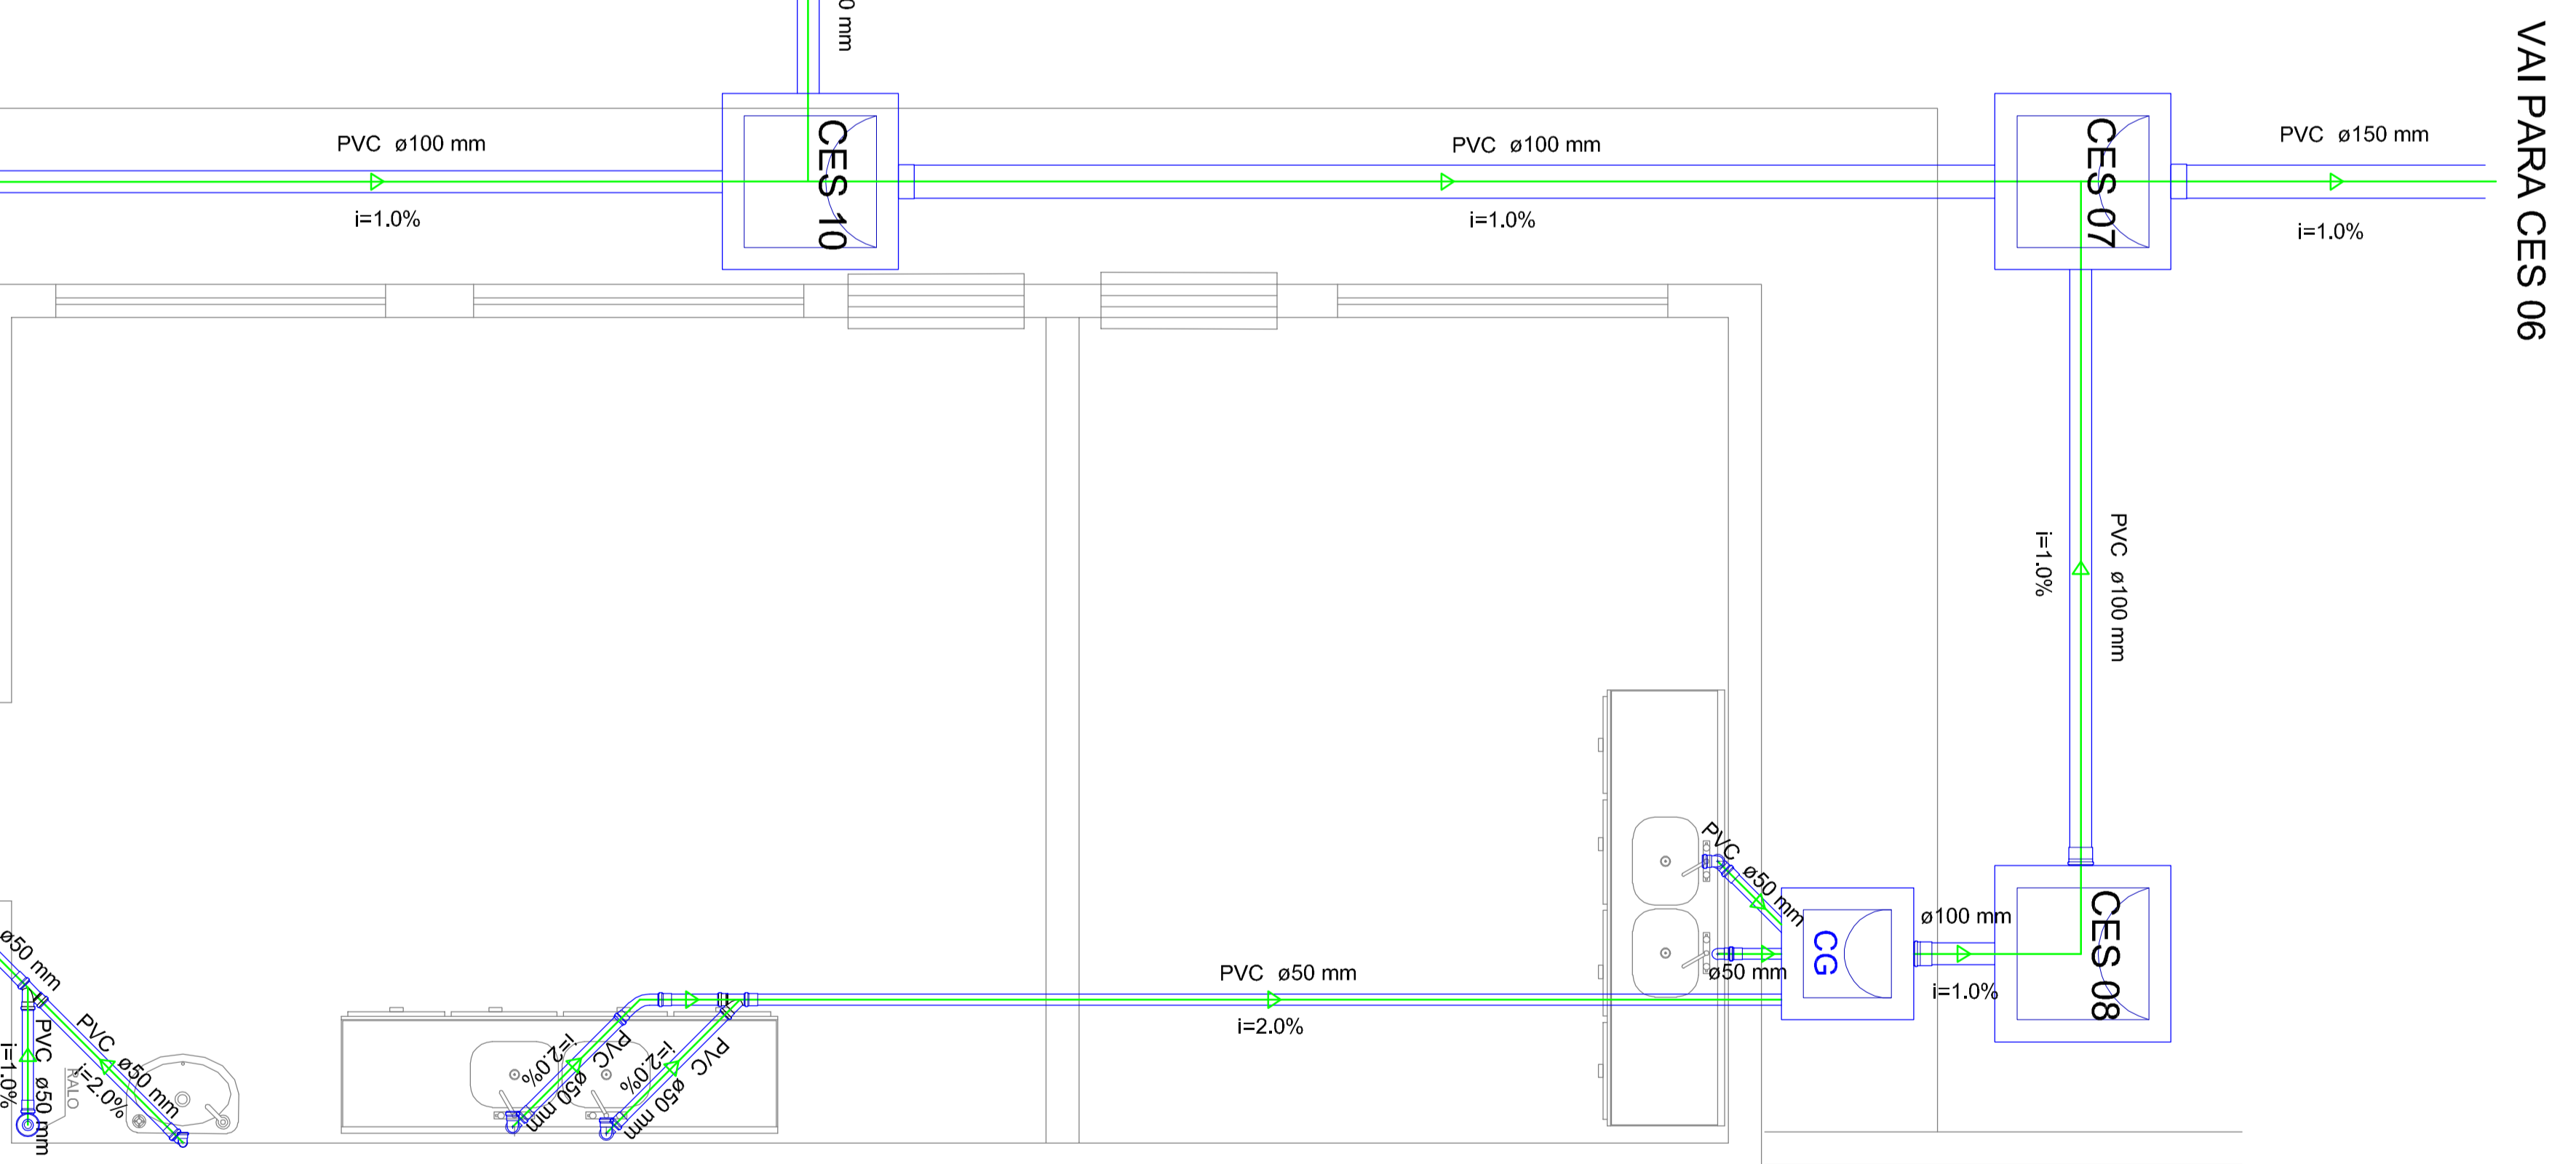


Detalhe S6
Escala 1:50

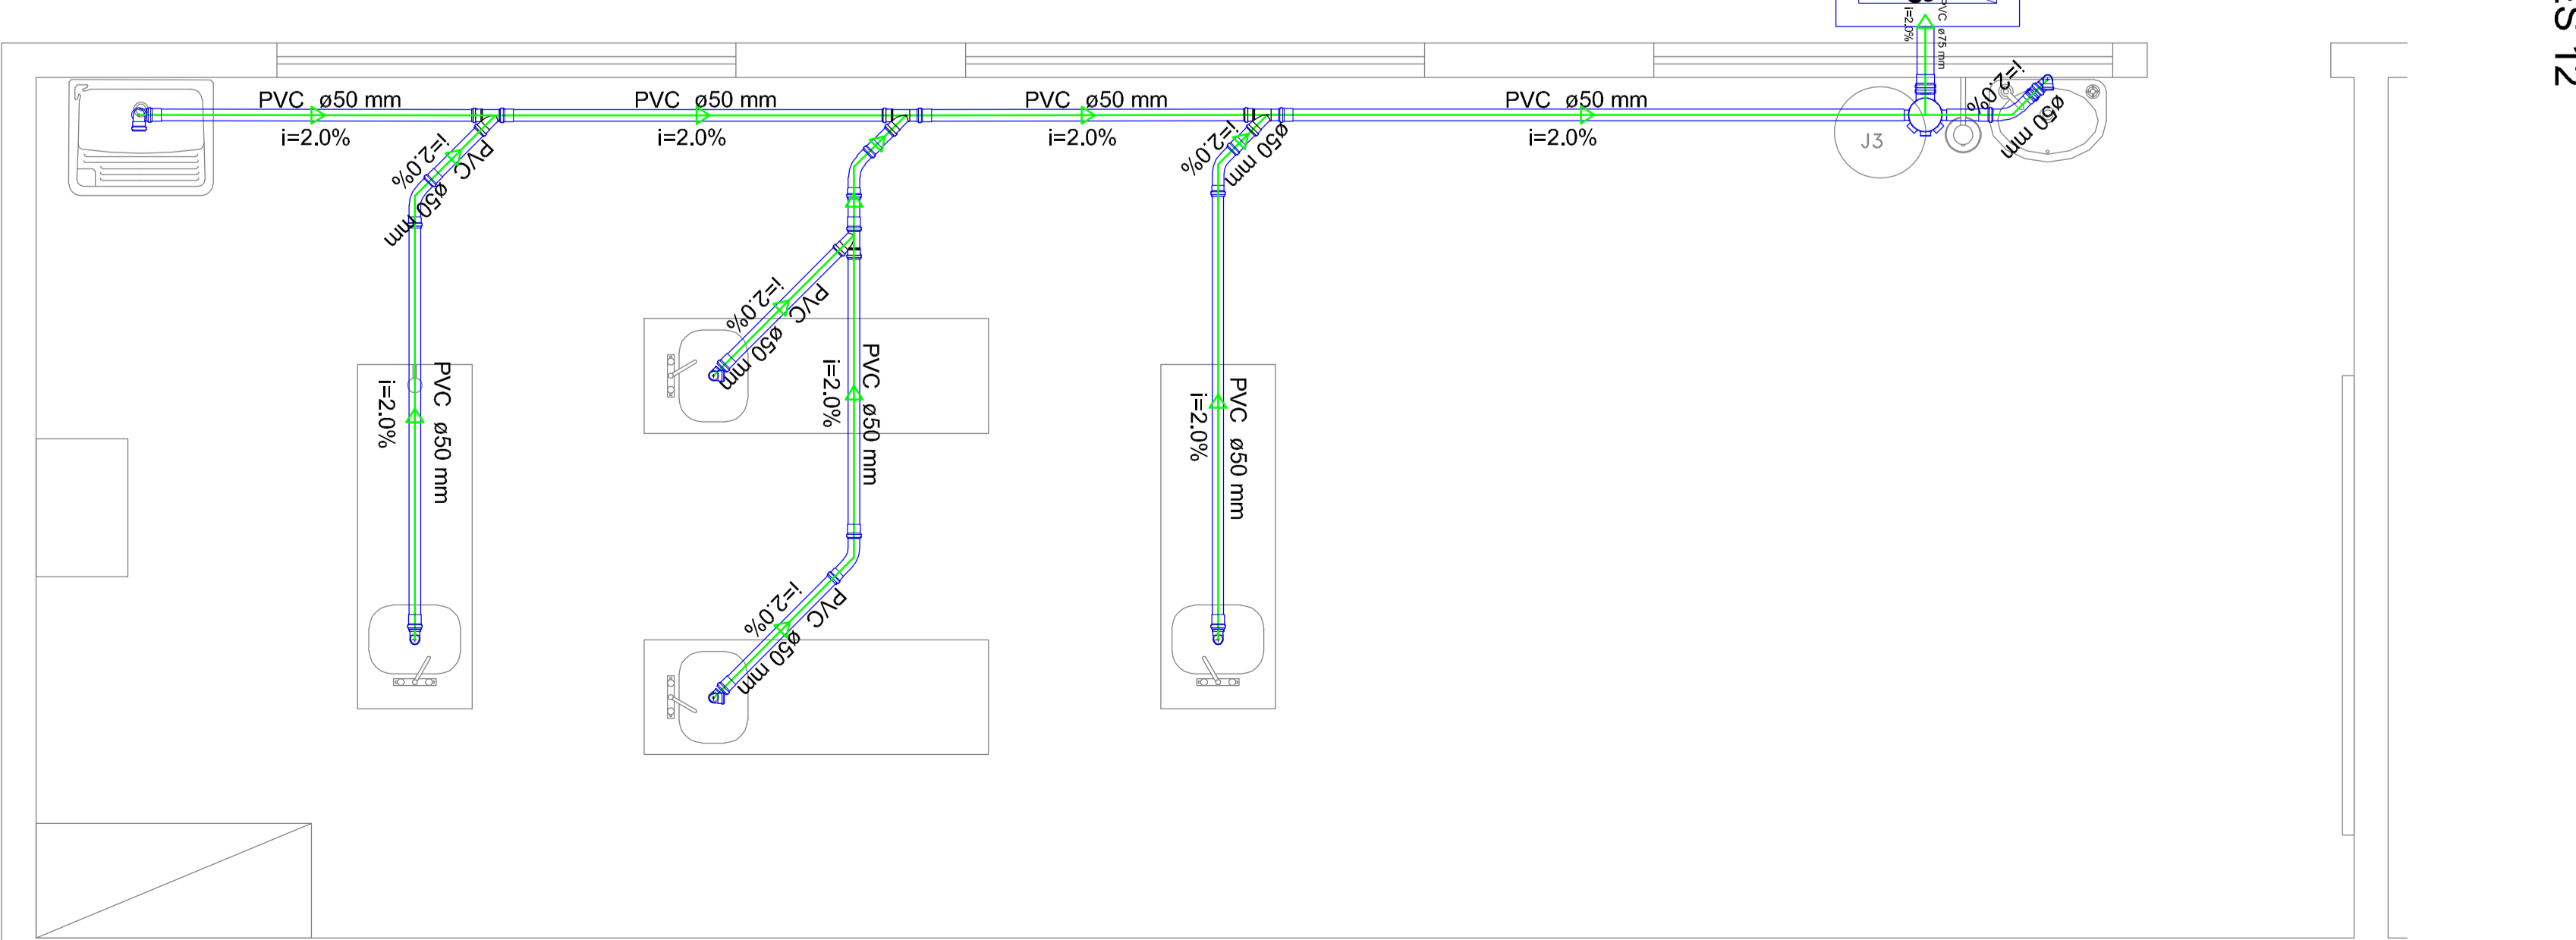


Detalhe S8
Escala 1:50

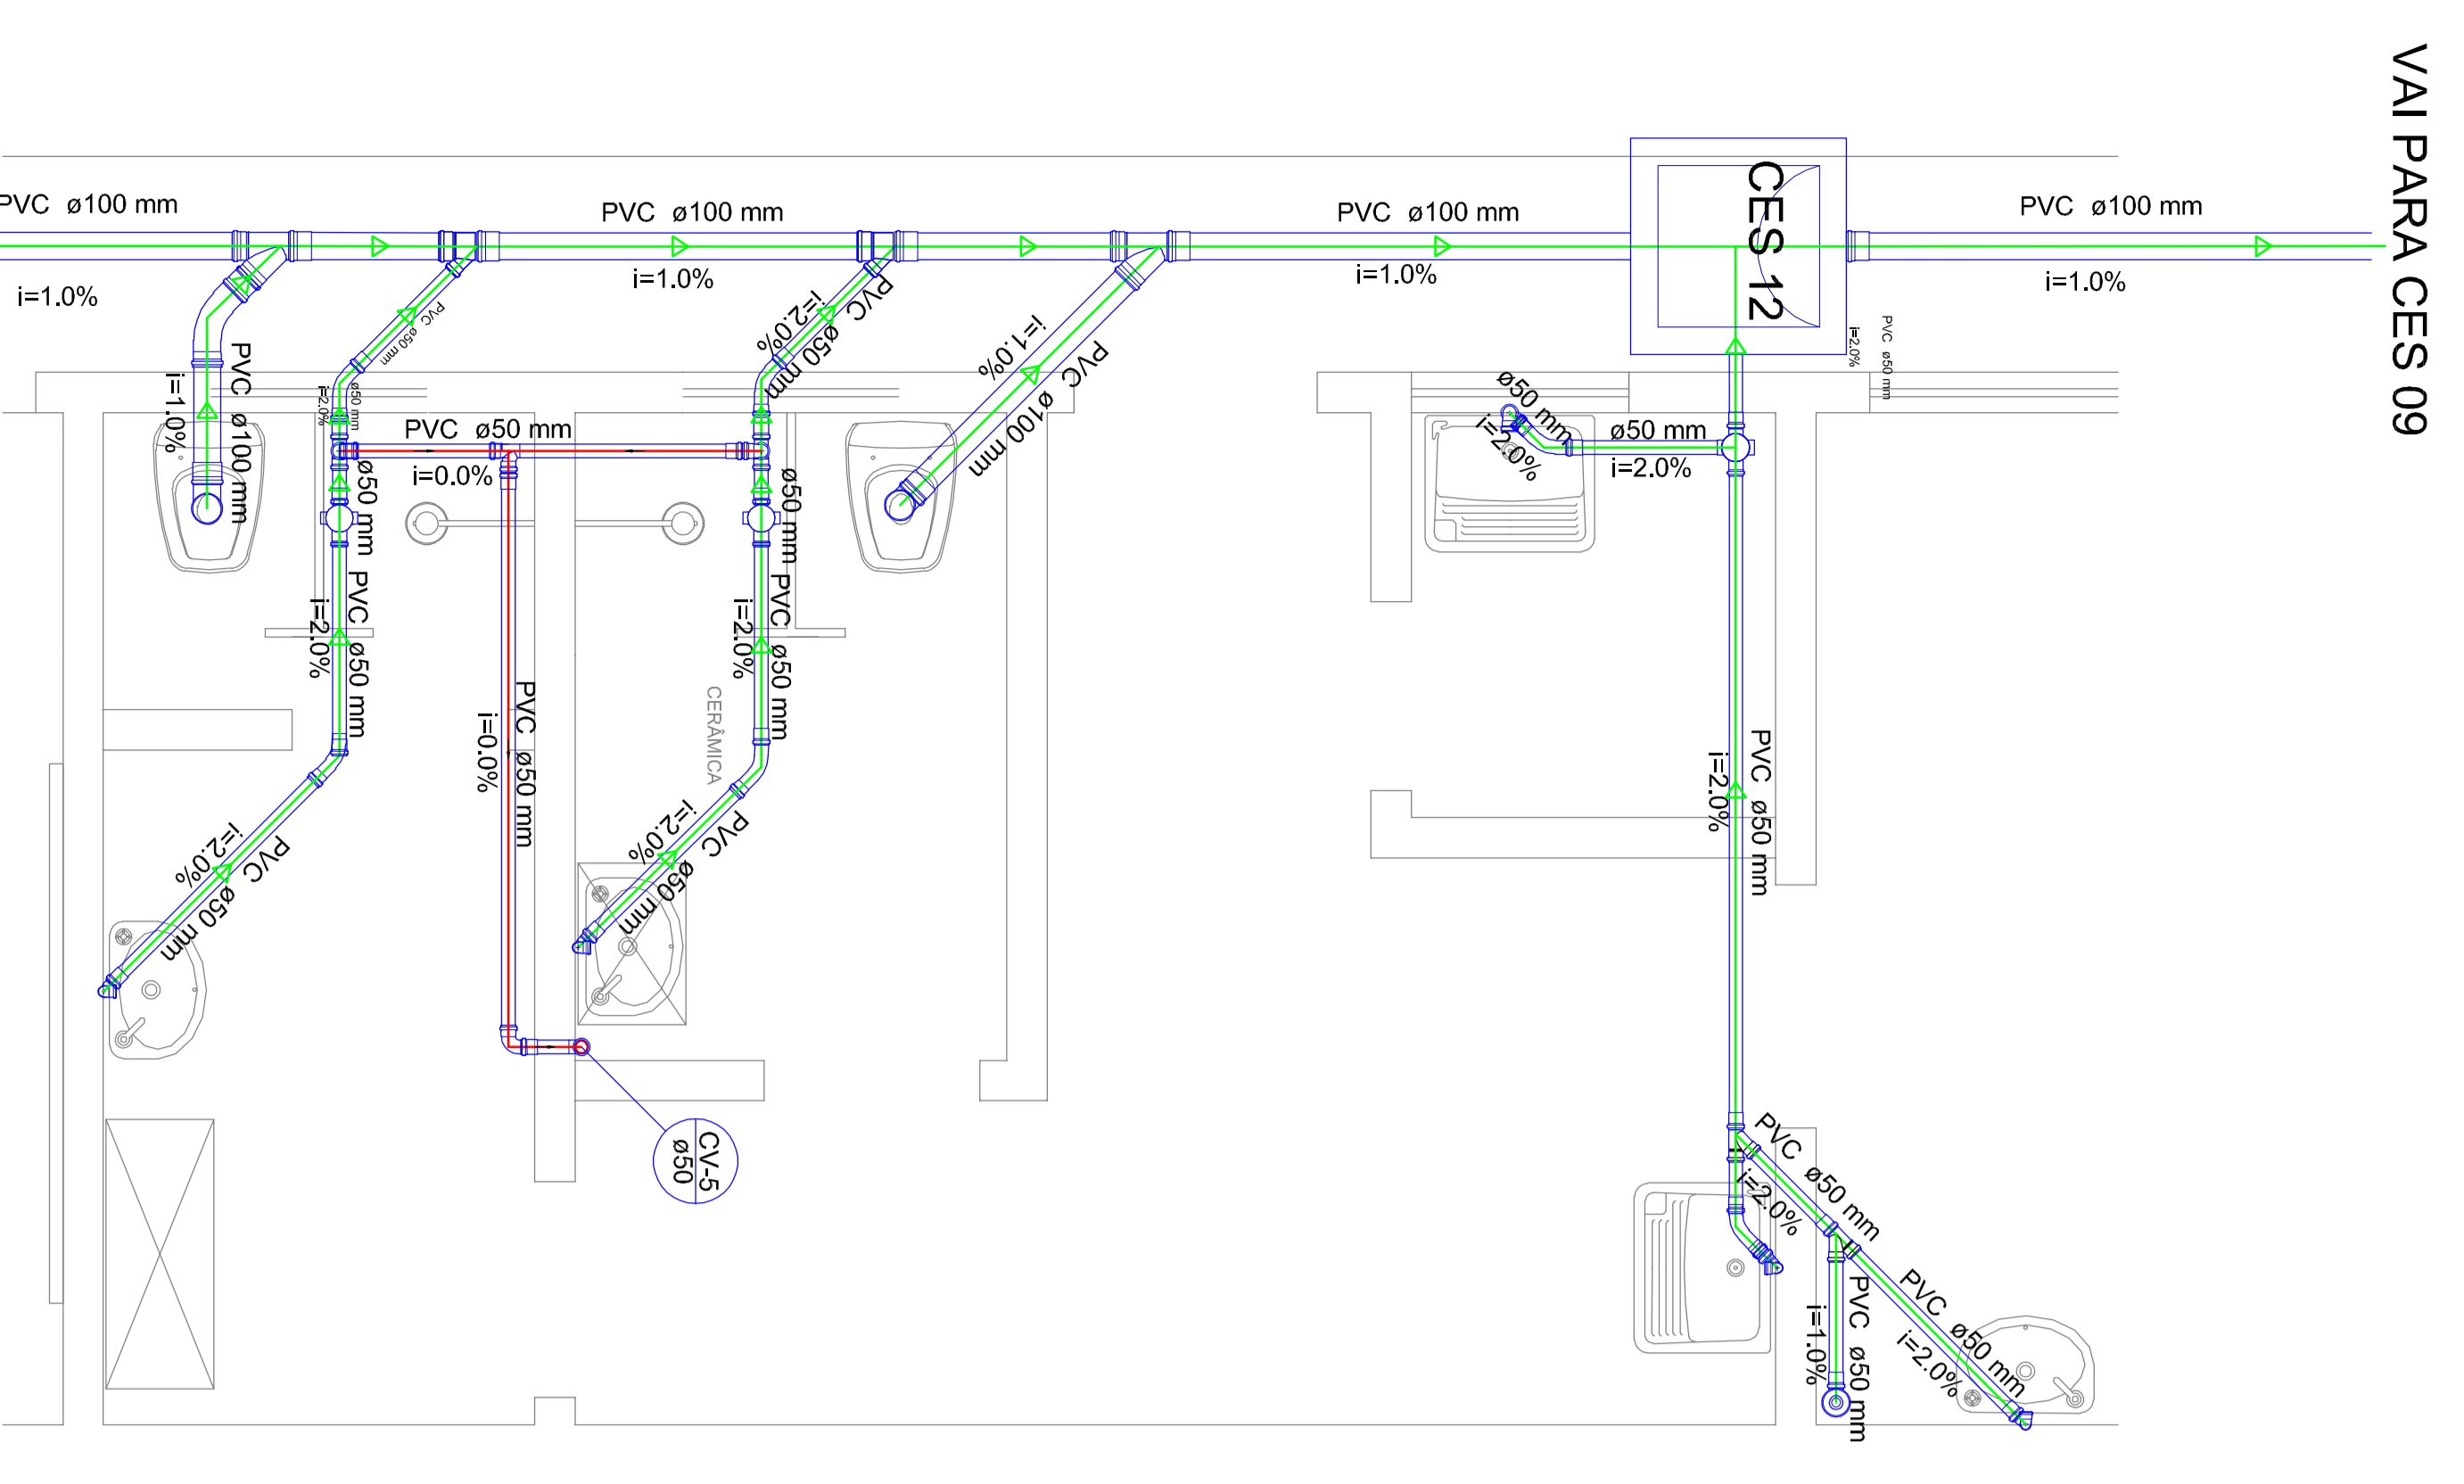

Detalhe S7
Escala 1:50

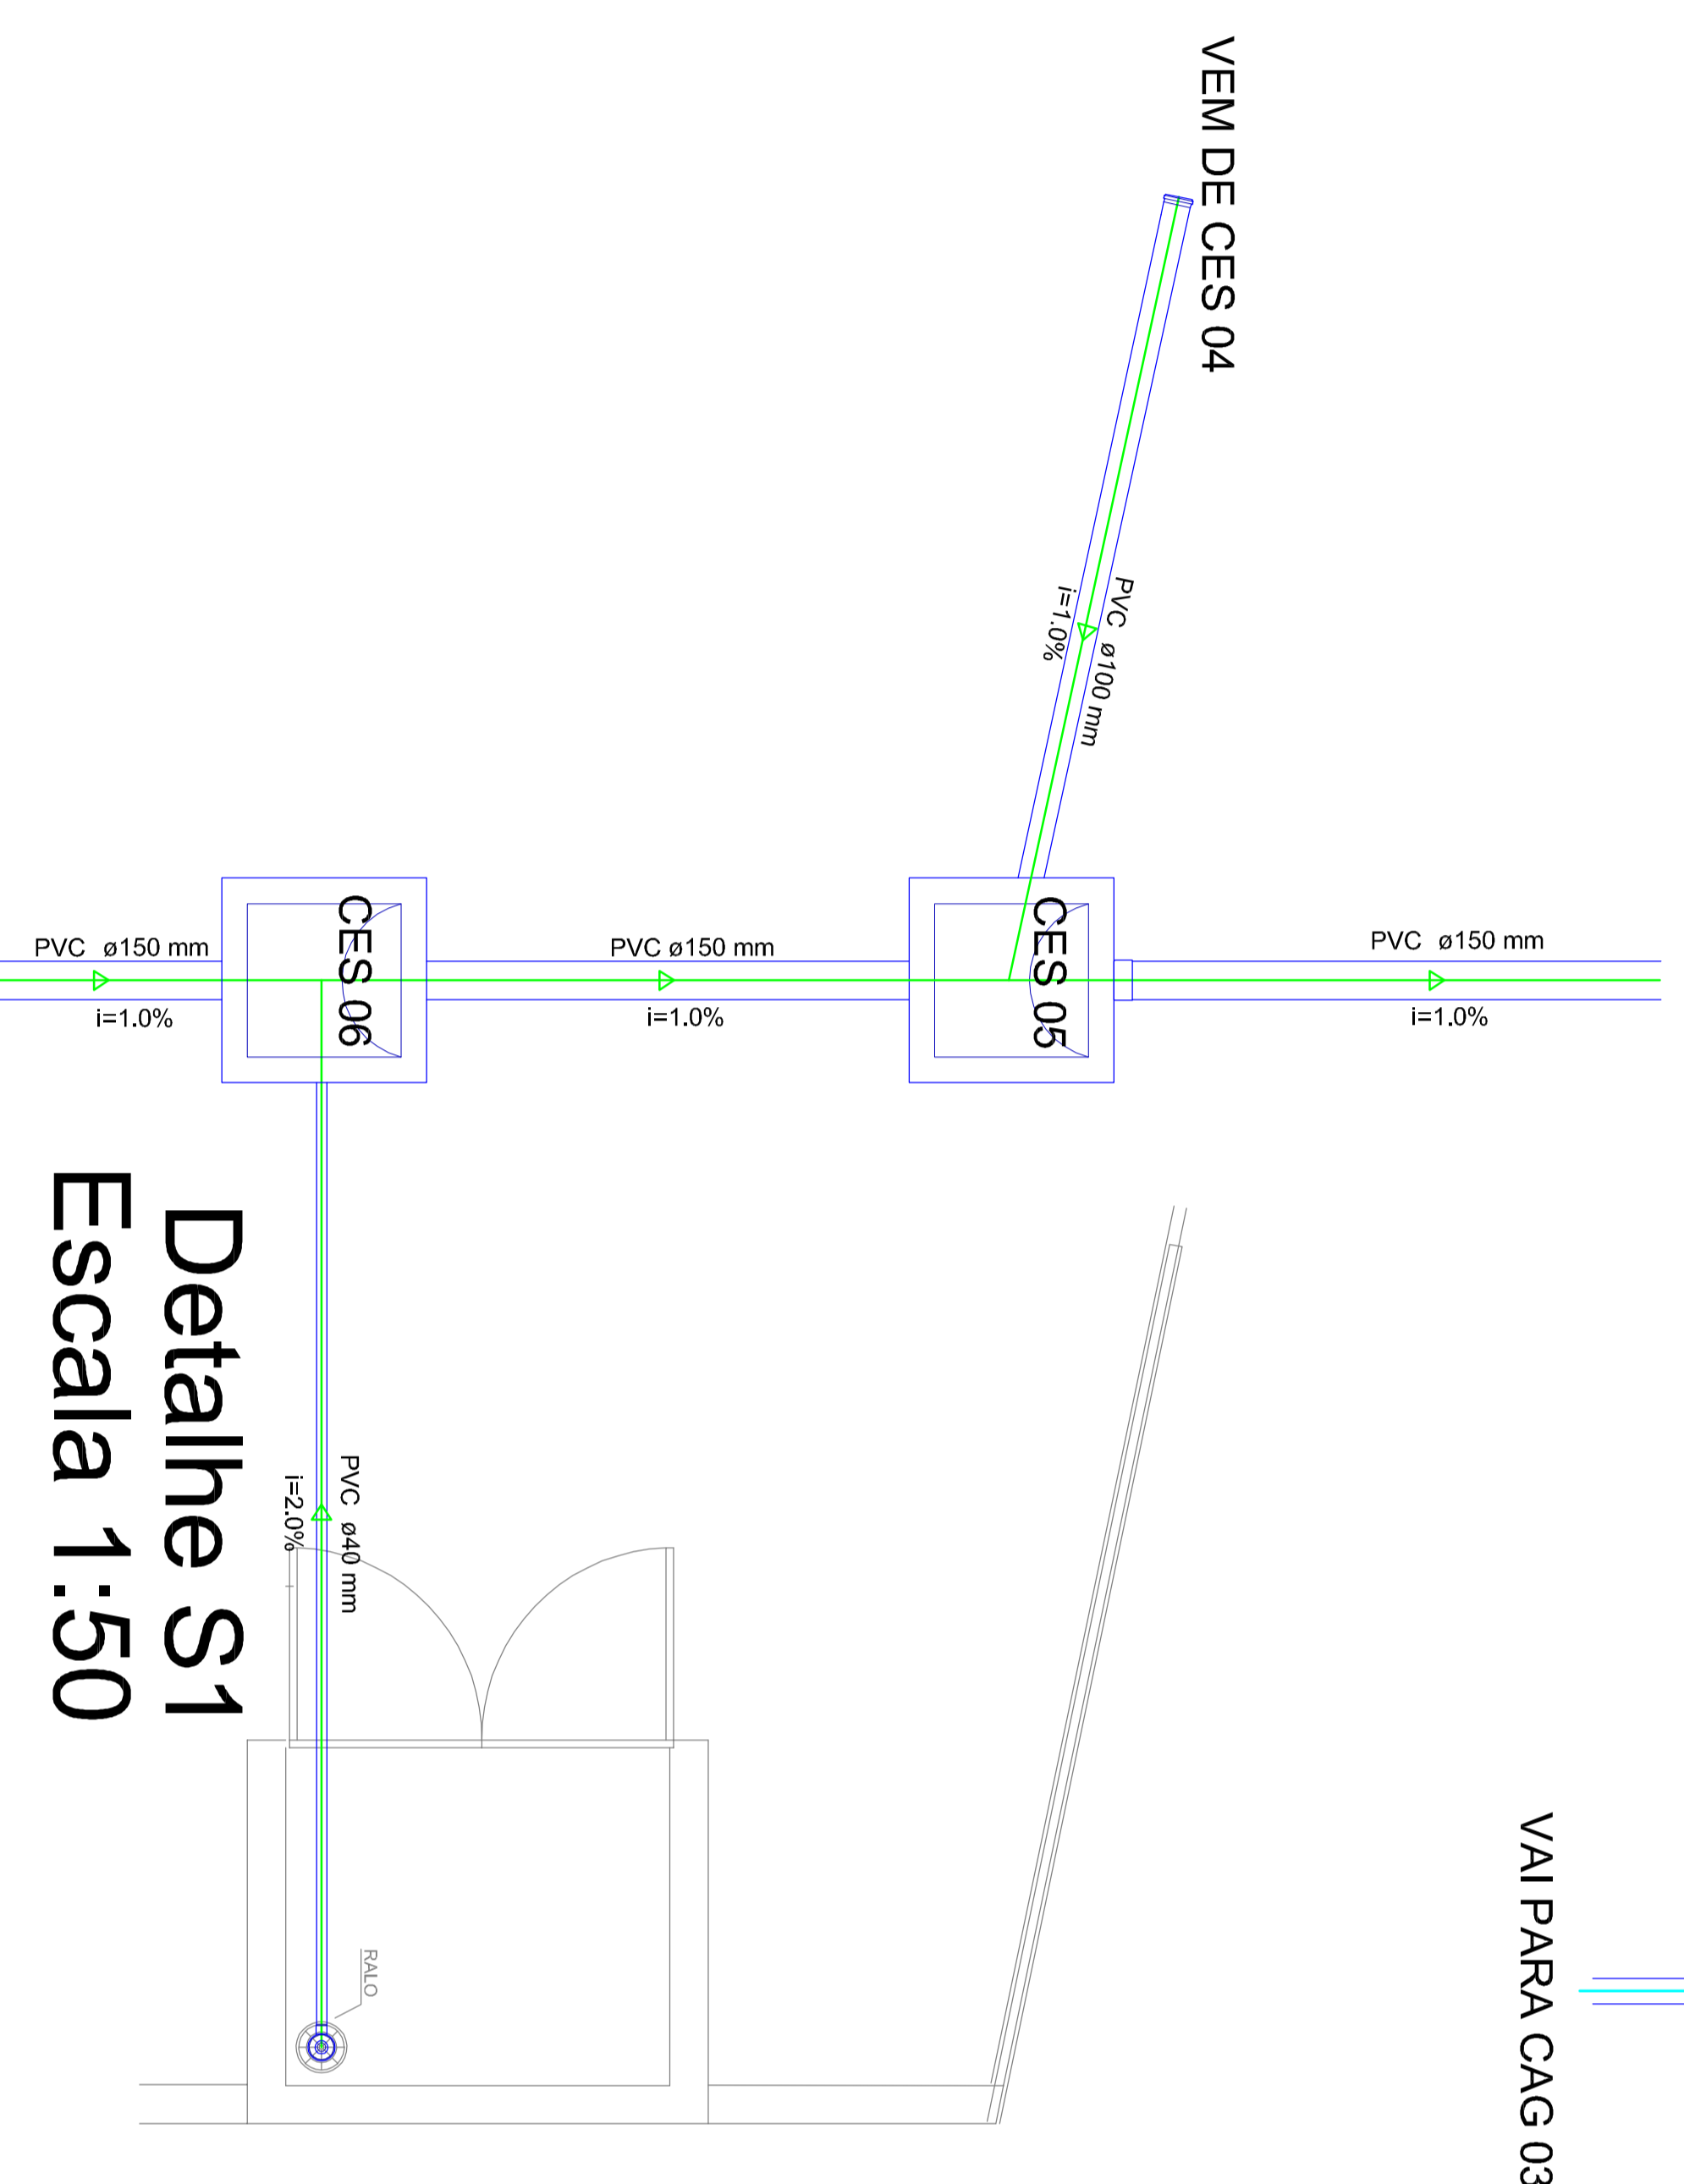

Detalhe S1
Escala 1:50

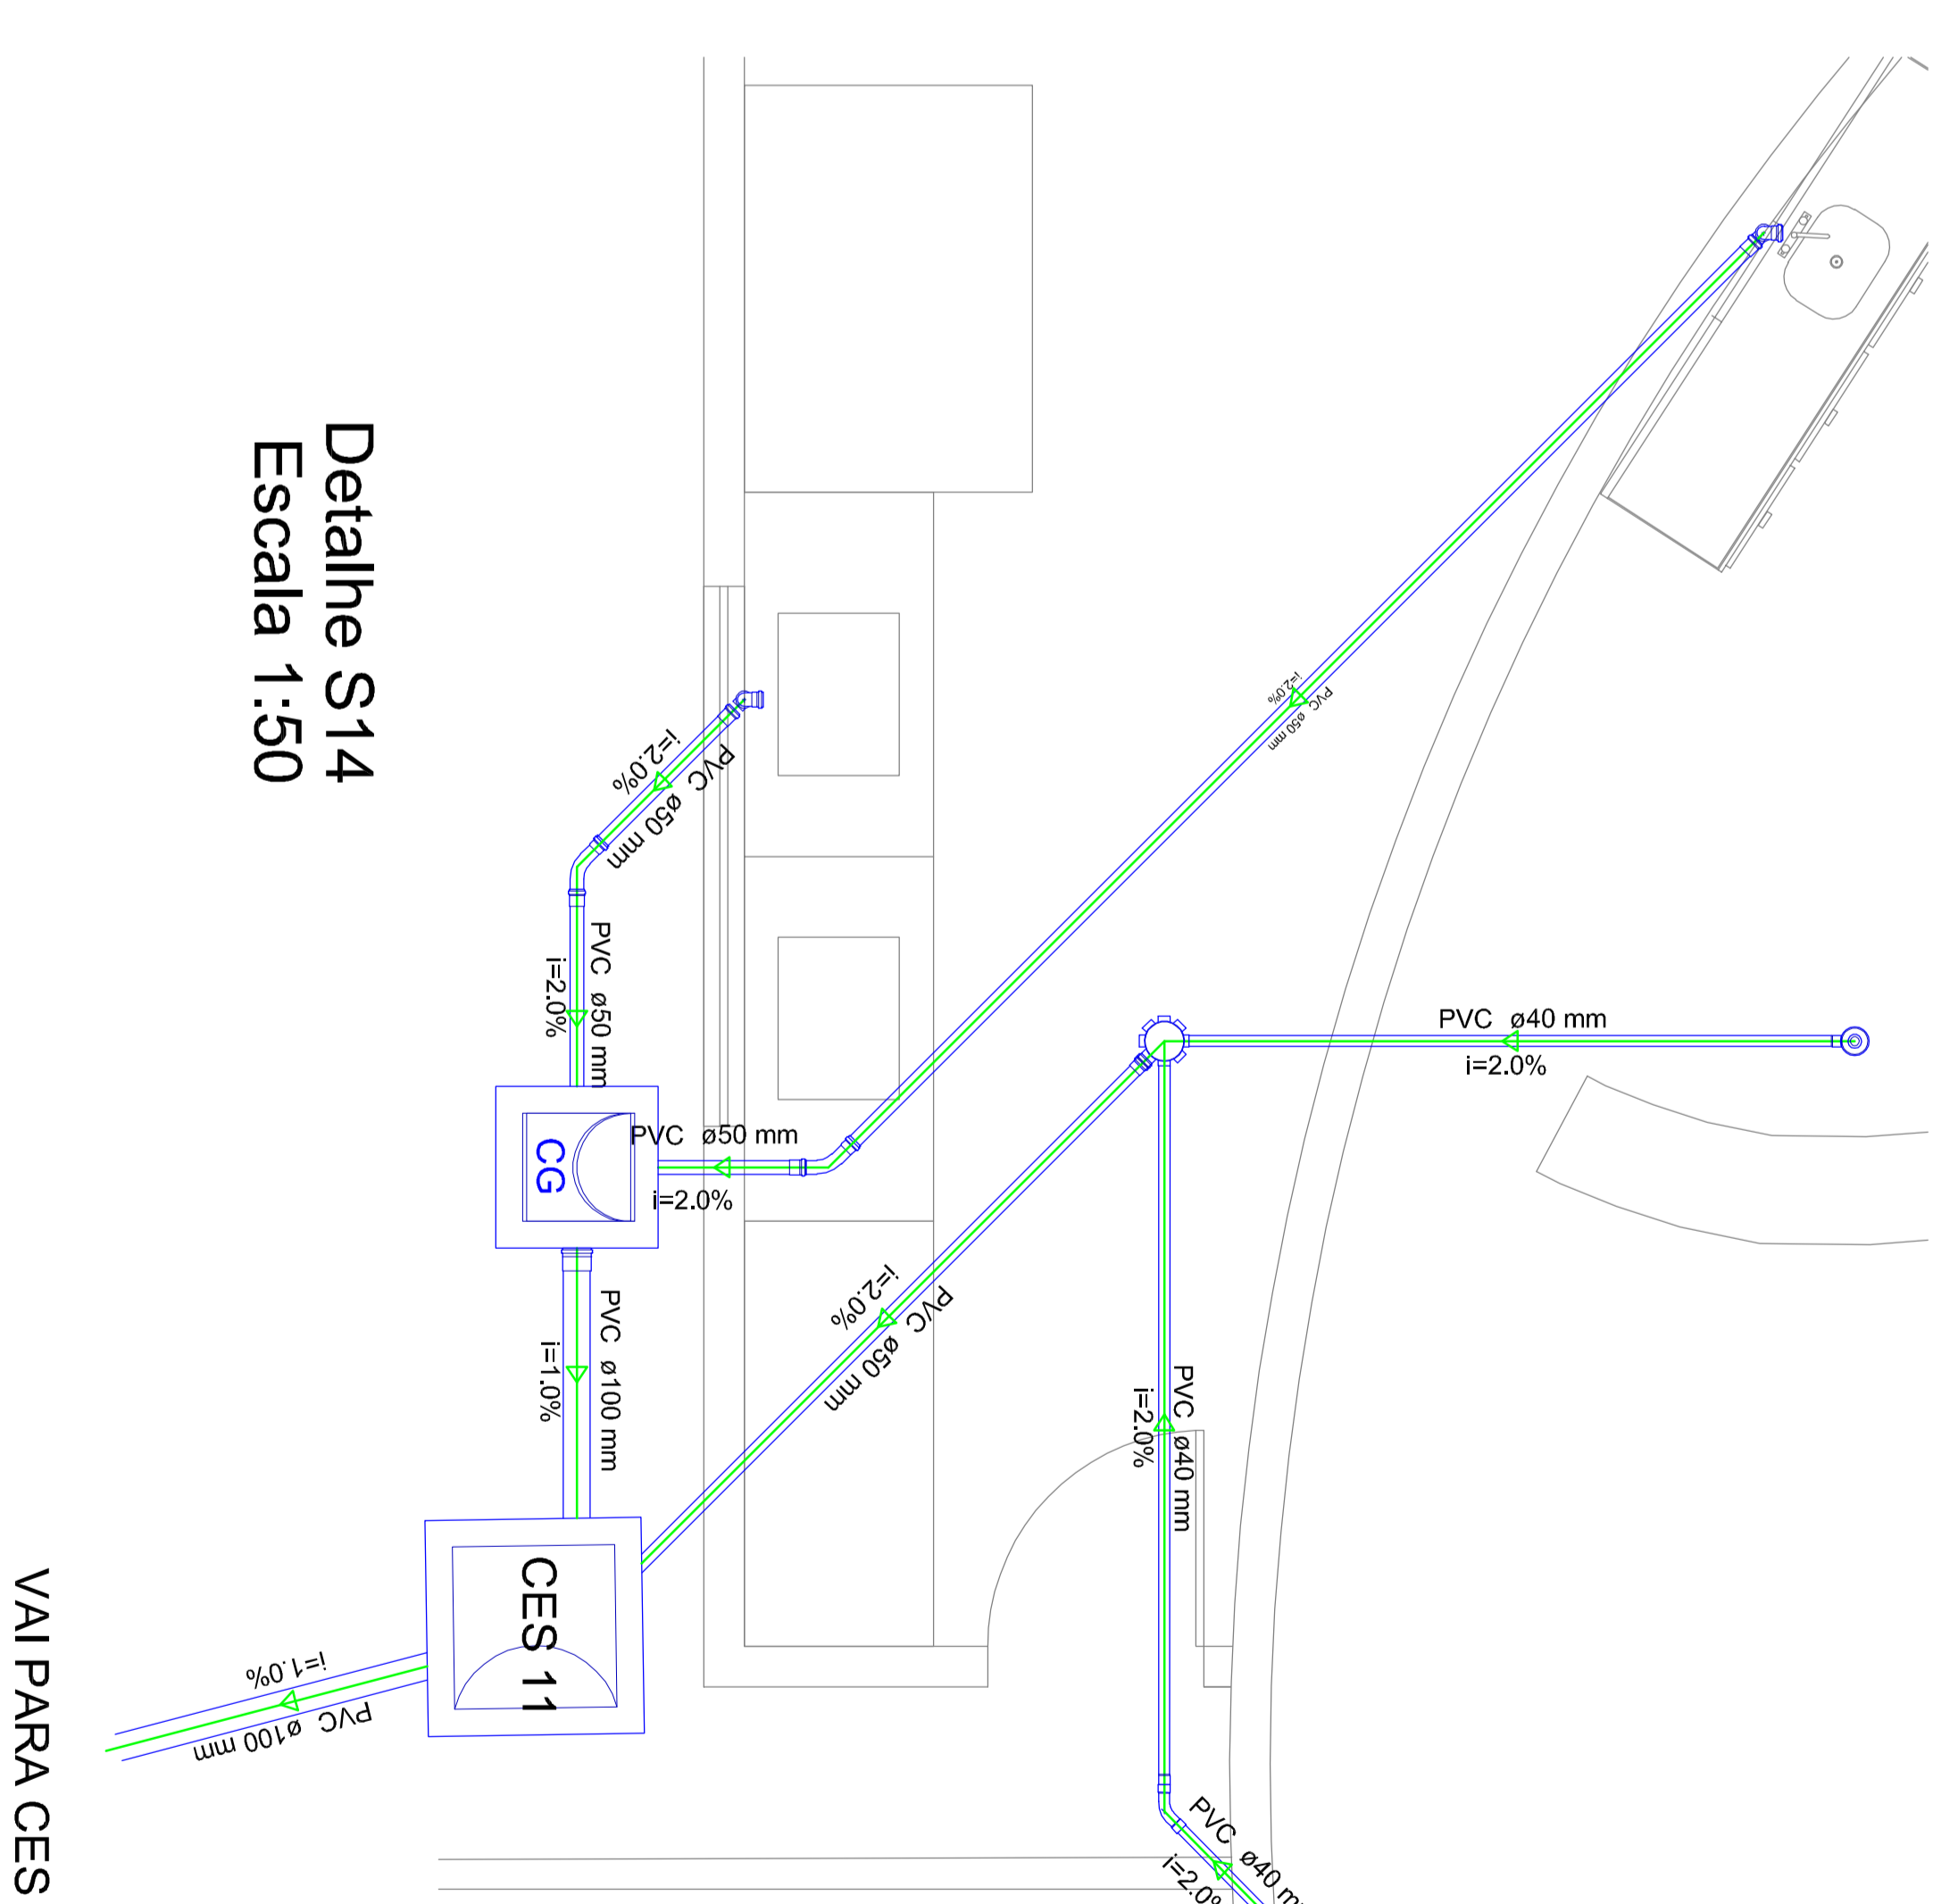

Detalhe S14
Escala 1:50

<p>CENTRO MUNICIPAL DE EDUCAÇÃO INFANTIL E ENSINO FUNDAMENTAL PRESIDENTE COSTA E SILVA</p>			
<p>PROJETO HIDROSSANITÁRIO</p>		<p>PROJETO</p>	
<p>PROJETO</p>	<p>ENGENHEIRO CIVIL</p>	<p>ENGENHEIRO CIVIL</p>	<p>ENGENHEIRO CIVIL</p>
<p>DATA: 09/04/2018</p>	<p>CONTOPO: DETALHES SANITÁRIOS</p>	<p>EMPRESA: MAQUINA E MANOUSA</p>	<p>PROJETO: 06/07</p>