




**CORTE LONGITUDINAL**  
ESCALA - 1:100

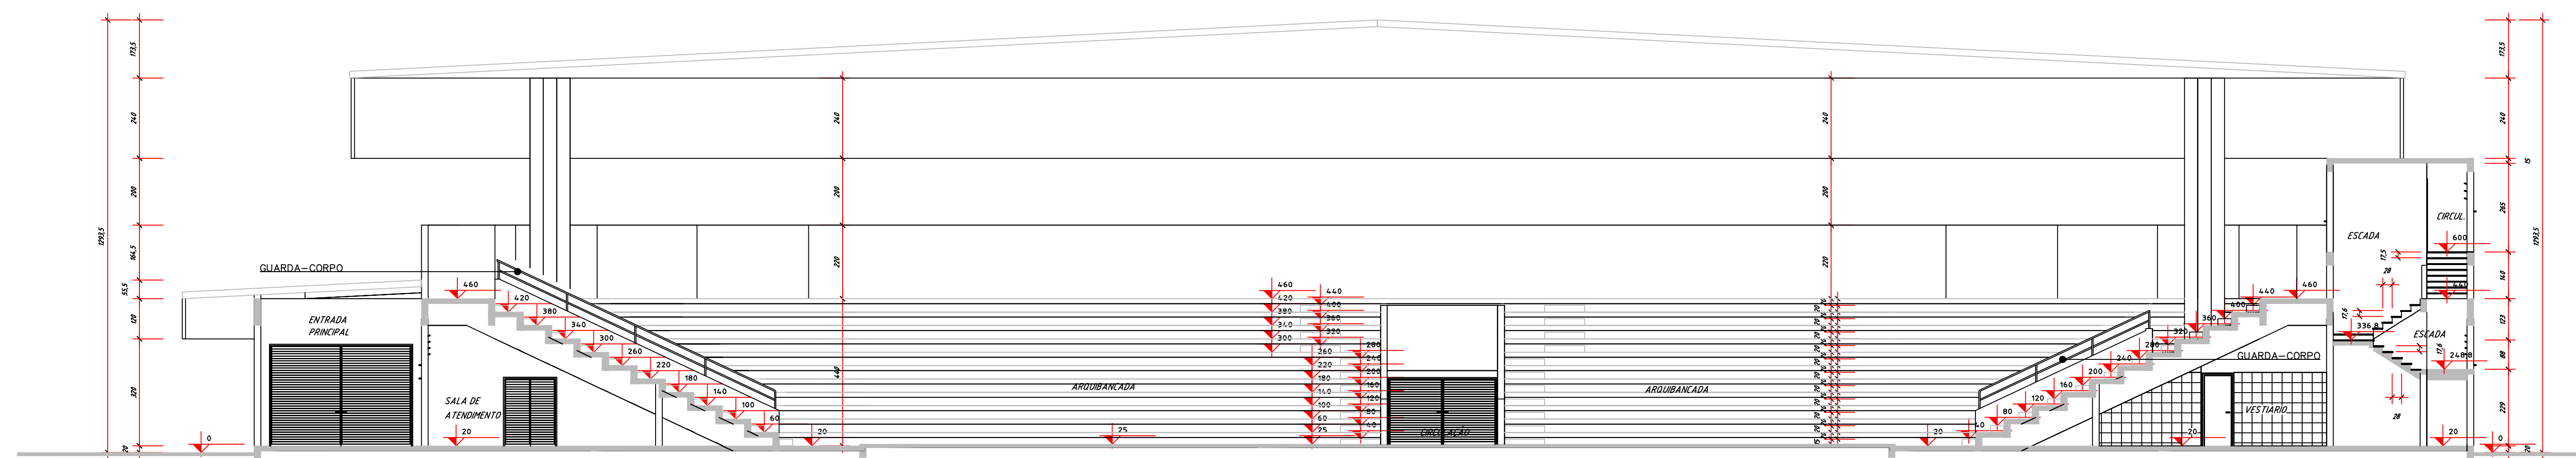


**CORTE TRANSVERSAL**  
ESCALA - 1:100

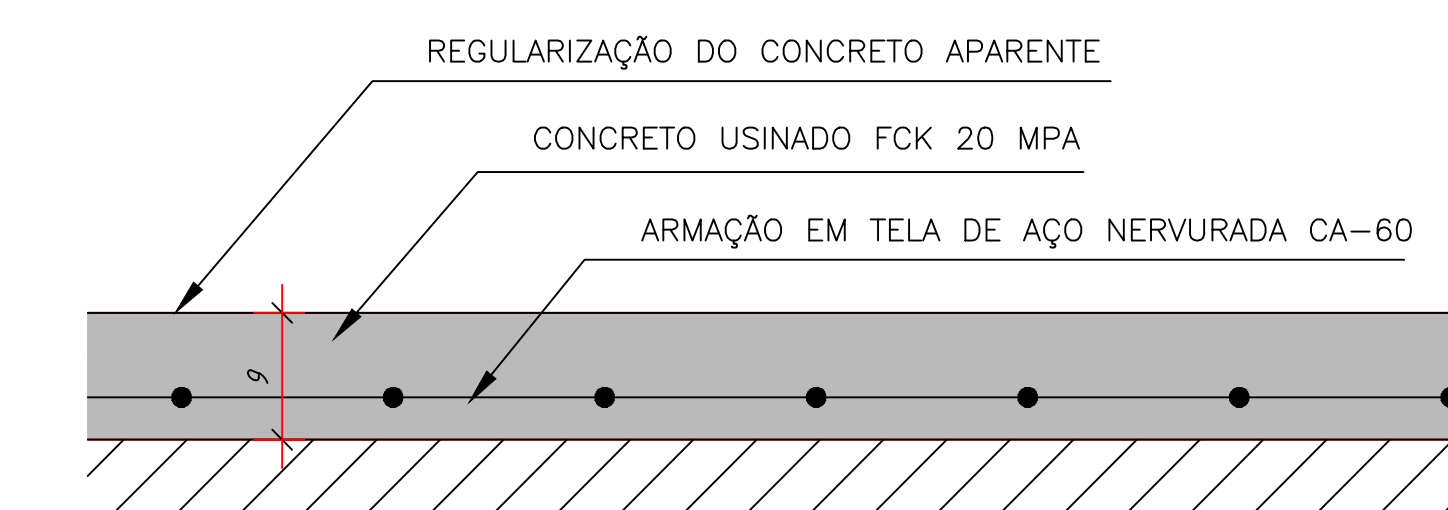

**DETALHE CONTRAPISO**  
ESCALA - 1:10

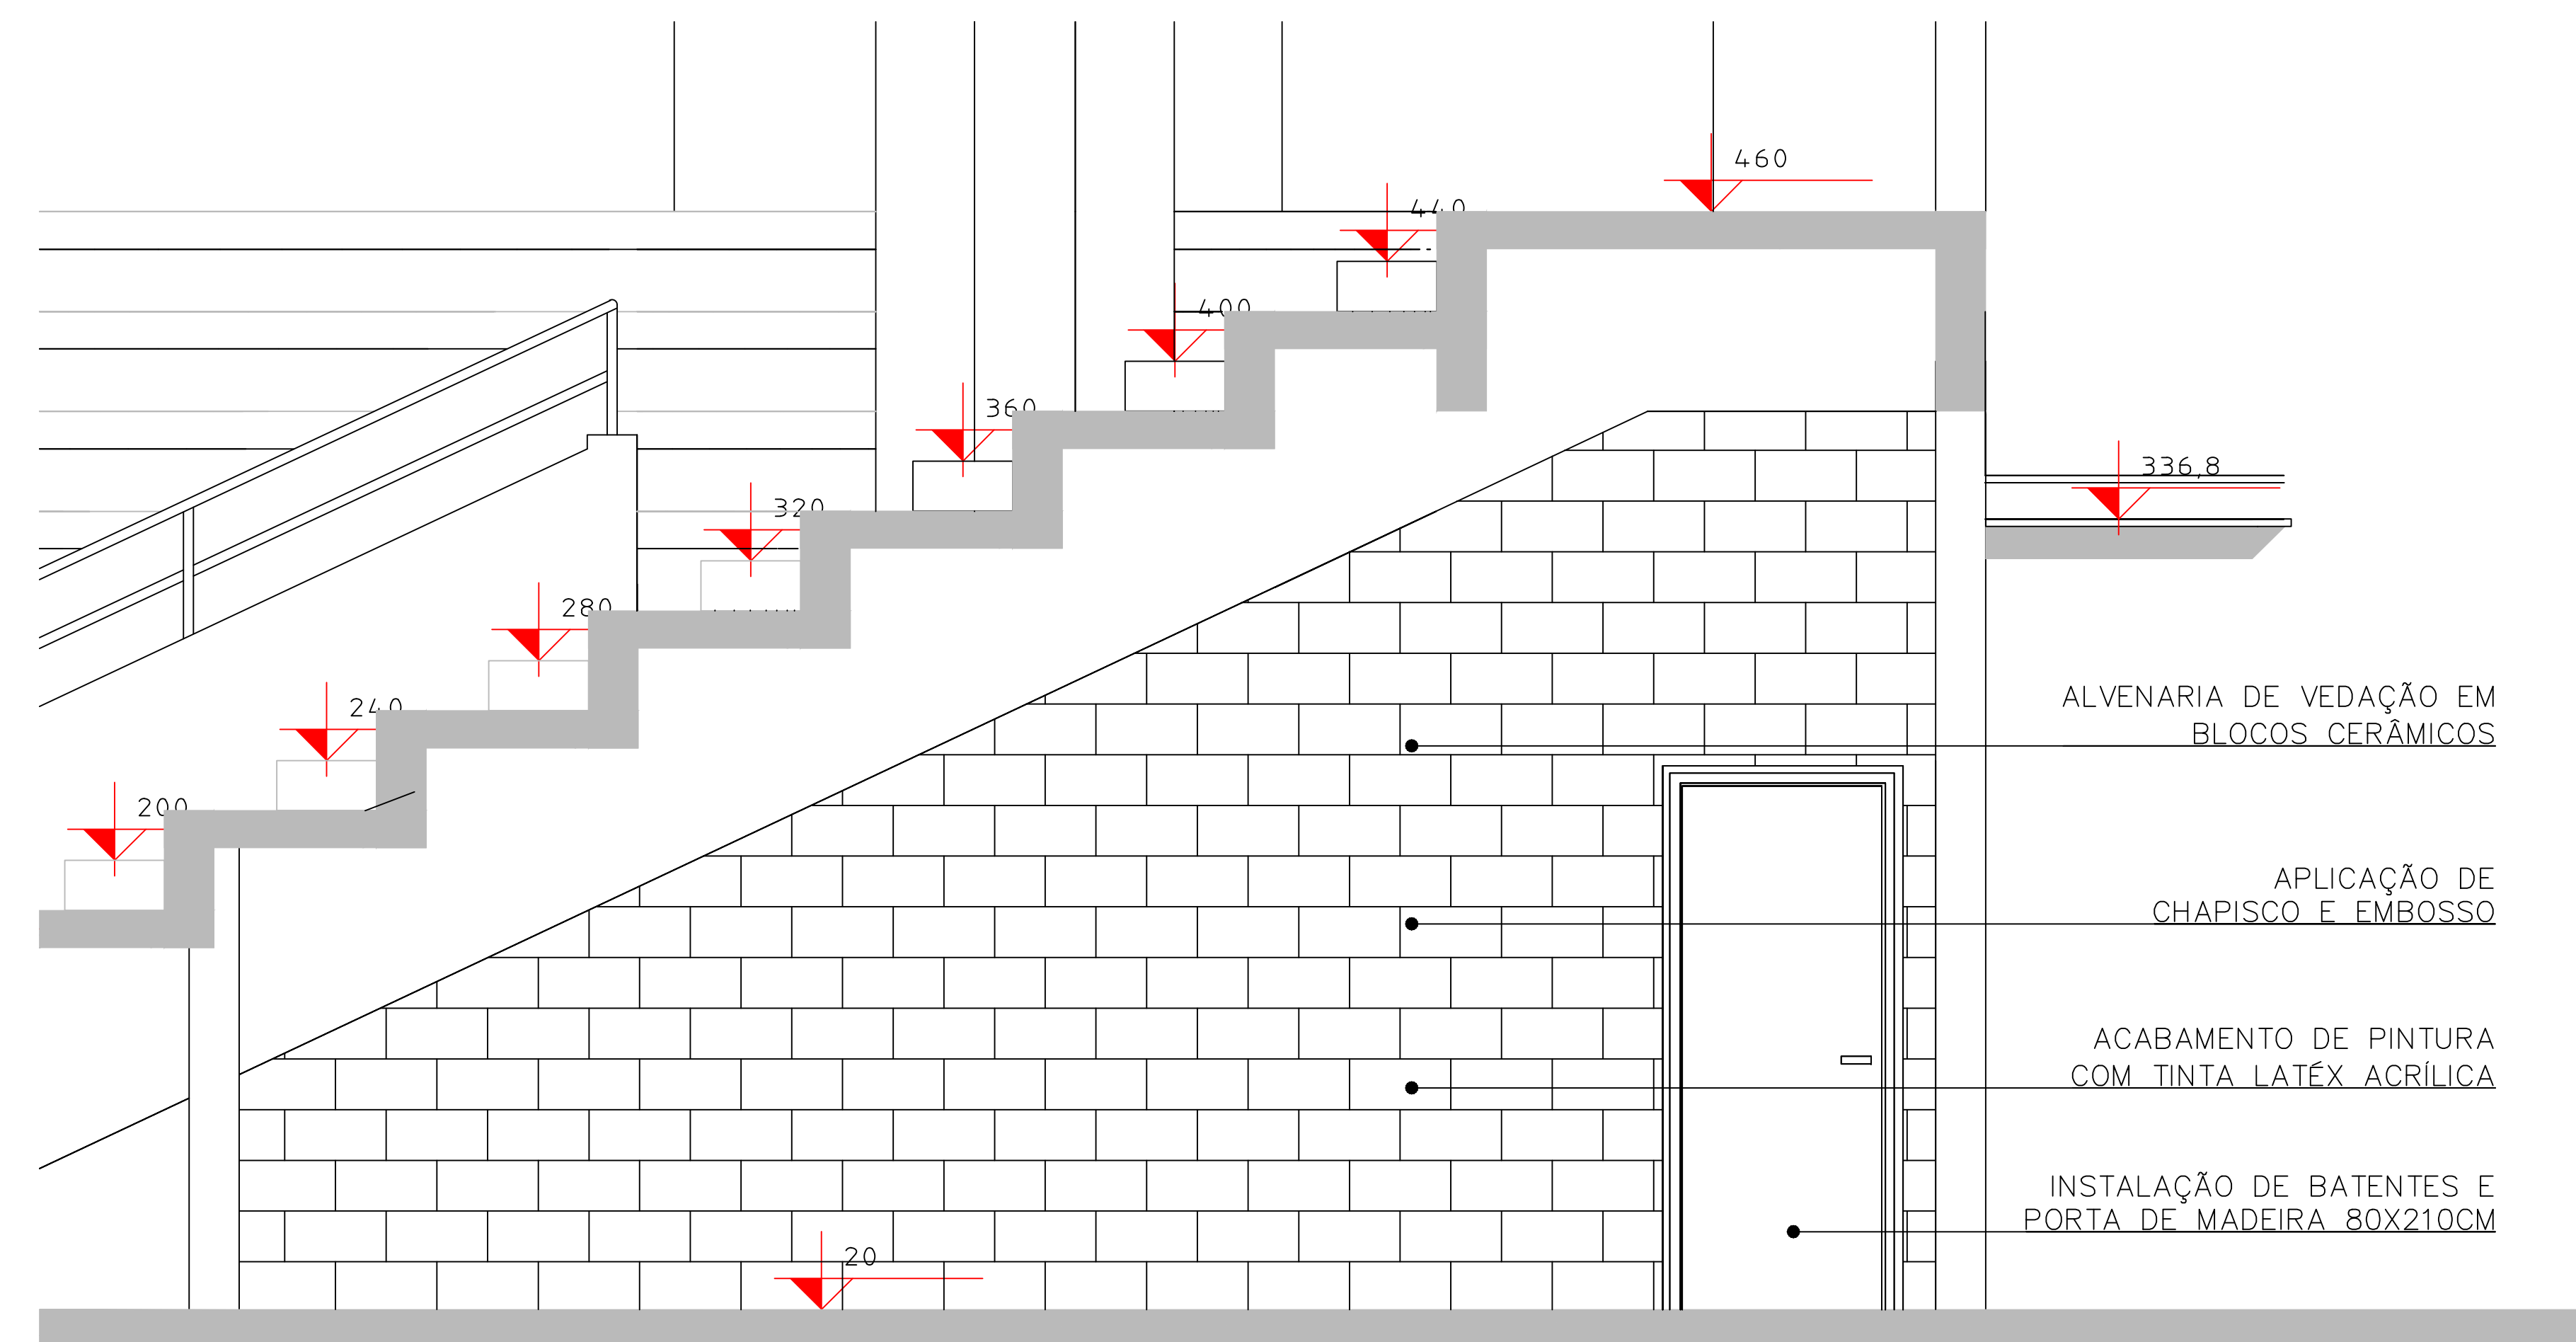

**DETALHE PAREDE DE ALVENARIA**  
ESCALA - 1:10

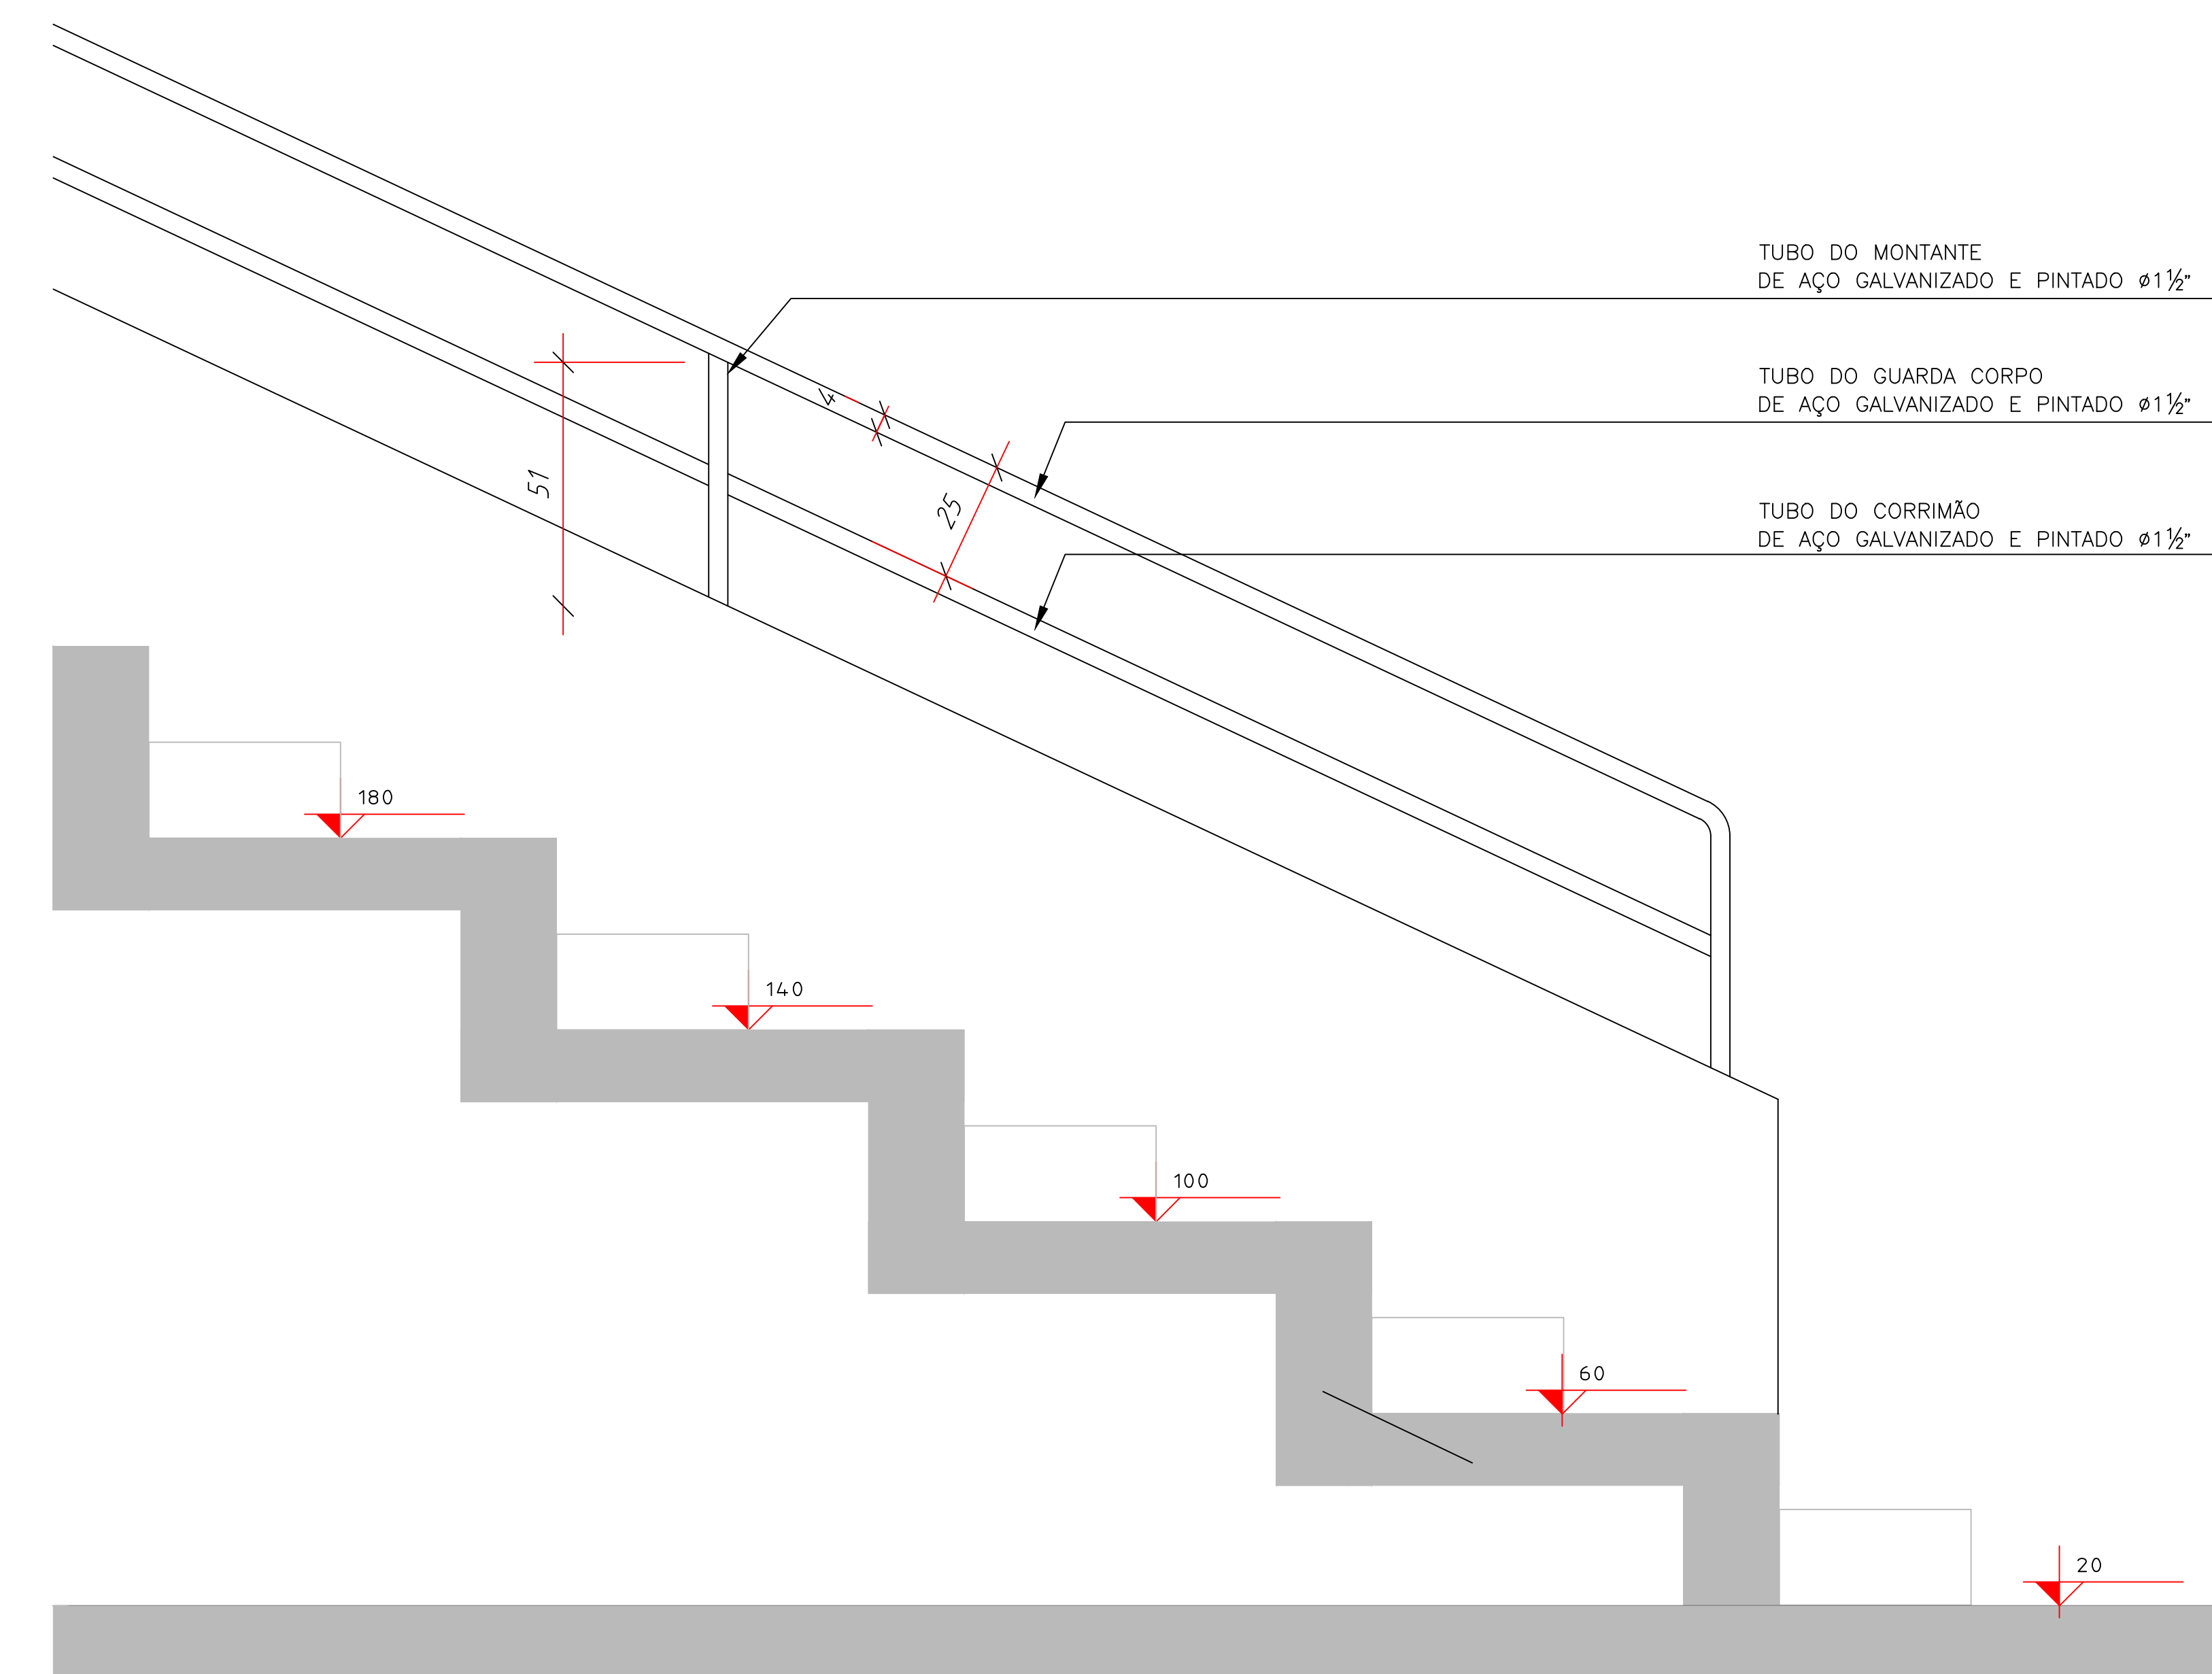

**DETALHE GUARDA-CORPO**  
ESCALA - 1:10

<b>PREFEITURA MUNICIPAL DE PARANAGUÁ</b>	
ADMINISTRAÇÃO MARCELO ELIAS ROQUE	
SECRETARIA MUNICIPAL DE EDUCAÇÃO E ENSINO INTEGRAL	
SECRETÁRIO(A) : VANDECY SILVA DUTRA	
TÍTULO: PROJETO ARQUITETÔNICO – REFORMA	
OBRA: REFORMA E ADEQUAÇÃO – GINÁSIO DE ESPORTES ALBERTINA SALMON	
BARRIO: PONTE DO CAIÃO	
CONTÉUDO: CORTE TRANSVERSAL / LONGITUDINAL E DETALHES	
AUTOR DO PROJETO: DEBORA TEMPORÃO DE AGUIAR RAMOS	
PROPRIETÁRIO: PREFEITURA MUNICIPAL DE PARANAGUÁ	
CRA-PA Nº 20.847 - 0/08	
PREFEITO MARCELO ELIAS ROQUE	
DATA: NOVEMBRO/2018	PROCESSO: 28.805/2018
ESCALA: INDICADA	ÁREA: 7.554,24 m <sup>2</sup>
PRONOME: D3/03	