




01 FALTA DA COBERTURA. 02 FALTA DA COBERTURA. 03 RACHADURA NO PISO. 04 RACHADURA NO PISO. 05. 06. 07 PINTURA DESCASCANDO E LIMO NAS PAREDES. 08 FALTA DE COBERTURA, RACHADURAS NO PISO E ESQUADRIAS DANIFICADAS. 09 PAREDE INCLINADA. 10 MANCHAS E ESQUADRIAS DANIFICADAS. 11. 12. 13. 14. 15. 16. 17 MANCHAS E ESQUADRIAS DANIFICADAS. 18



PLANTA DE SITUAÇÃO
ESCALA 1:250

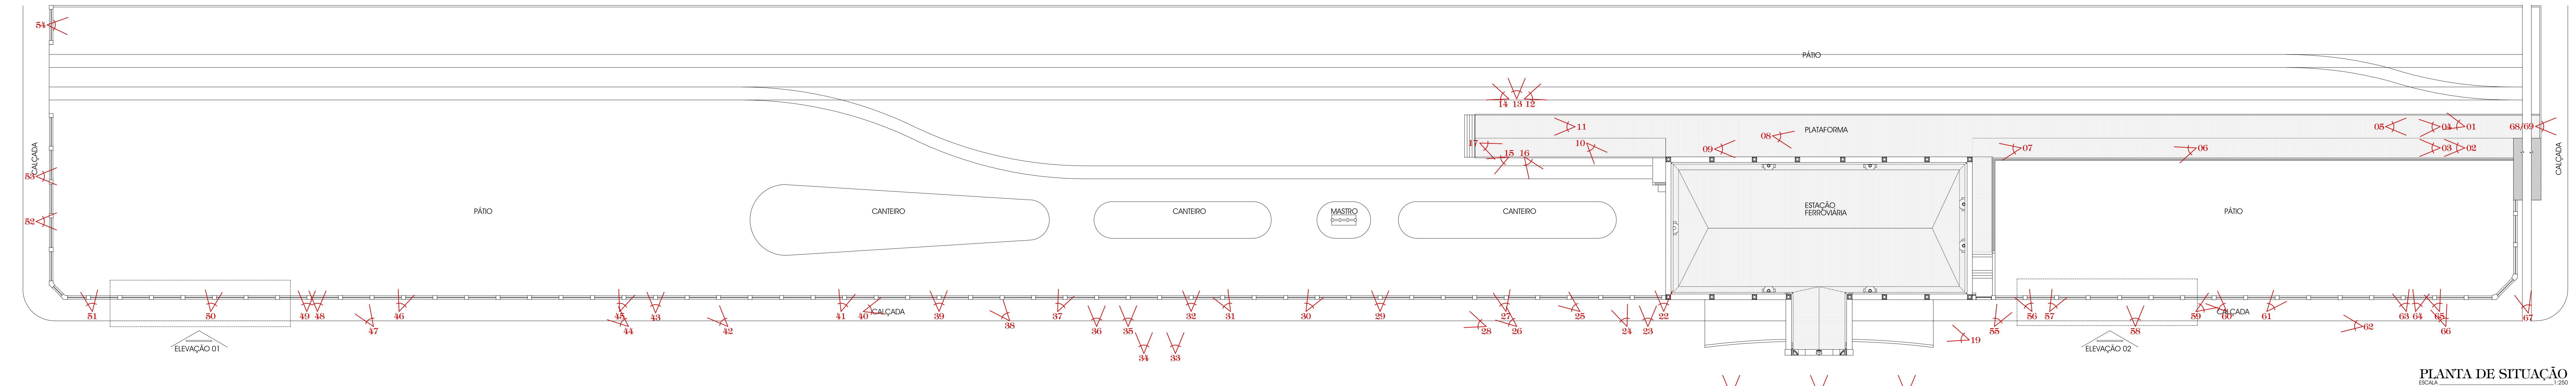

19 LIMO NOS ORNAMENTOS, FALTA DO TELHADO.



20 LIMO NOS ORNAMENTOS, FALTA DA COBERTURA, ESQUADRIAS DANIFICADAS.



21 LIMO NOS ORNAMENTOS, FALTA DA COBERTURA, ESQUADRIAS DANIFICADAS.



22 RACHADURAS NO MURO E FERRAGEM EXPOSTA. 23 RACHADURAS NO MURO E FERRAGEM EXPOSTA. 24 RACHADURA NO ELEMENTO. 25 FALTA DO ELEMENTO. 26 RACHADURAS. 27 FERRAGEM EXPOSTA. 28. 29 RACHADURA. 30 FERRAGEM EXPOSTA. 31 RACHADURA. 32 RACHADURA. 33 RACHADURAS E PAINEL DANIFICADO. 34 RACHADURAS E PAINEL DANIFICADO. 35 FALTA DO PAINEL. 36 FALTA DO PAINEL.




37 RACHADURAS. 38 EMBASAMENTO RACHADO E DANIFICADO. 39 RACHADURAS. 40 FERRAGEM EXPOSTA. 41 RACHADURAS. 42 FERRAGEM EXPOSTA. 43 ARGAMASSA DANIFICADA. 44 RACHADURAS. 45 RACHADURA. 46 PERDA DOS ELEMENTOS. 47 FERRAGEM EXPOSTA. 48 RACHADURA. 49 RACHADURA. 50 VEGETAÇÃO NO MURO. 51 FERRAGEM EXPOSTA.




52 FERRAGEM EXPOSTA. 53 FERRAGEM EXPOSTA. 54. 55 RACHADURAS E DESGASTE DA PINTURA. 56. 57. 58 RACHADURAS E DESGASTE DA PINTURA. 59 RACHADURAS. 60 RACHADURAS E VEGETAÇÃO. 61 RACHADURAS E DESGASTE DA ARGAMASSA. 62. 63. 64 RACHADURA.



65 RACHADURAS E QUEBRA DE ELEMENTOS. 66 RACHADURAS. 67 RACHADURA. 68 LADO OPOSTO A PLATAFORMA. 69 MARCO ZERO.

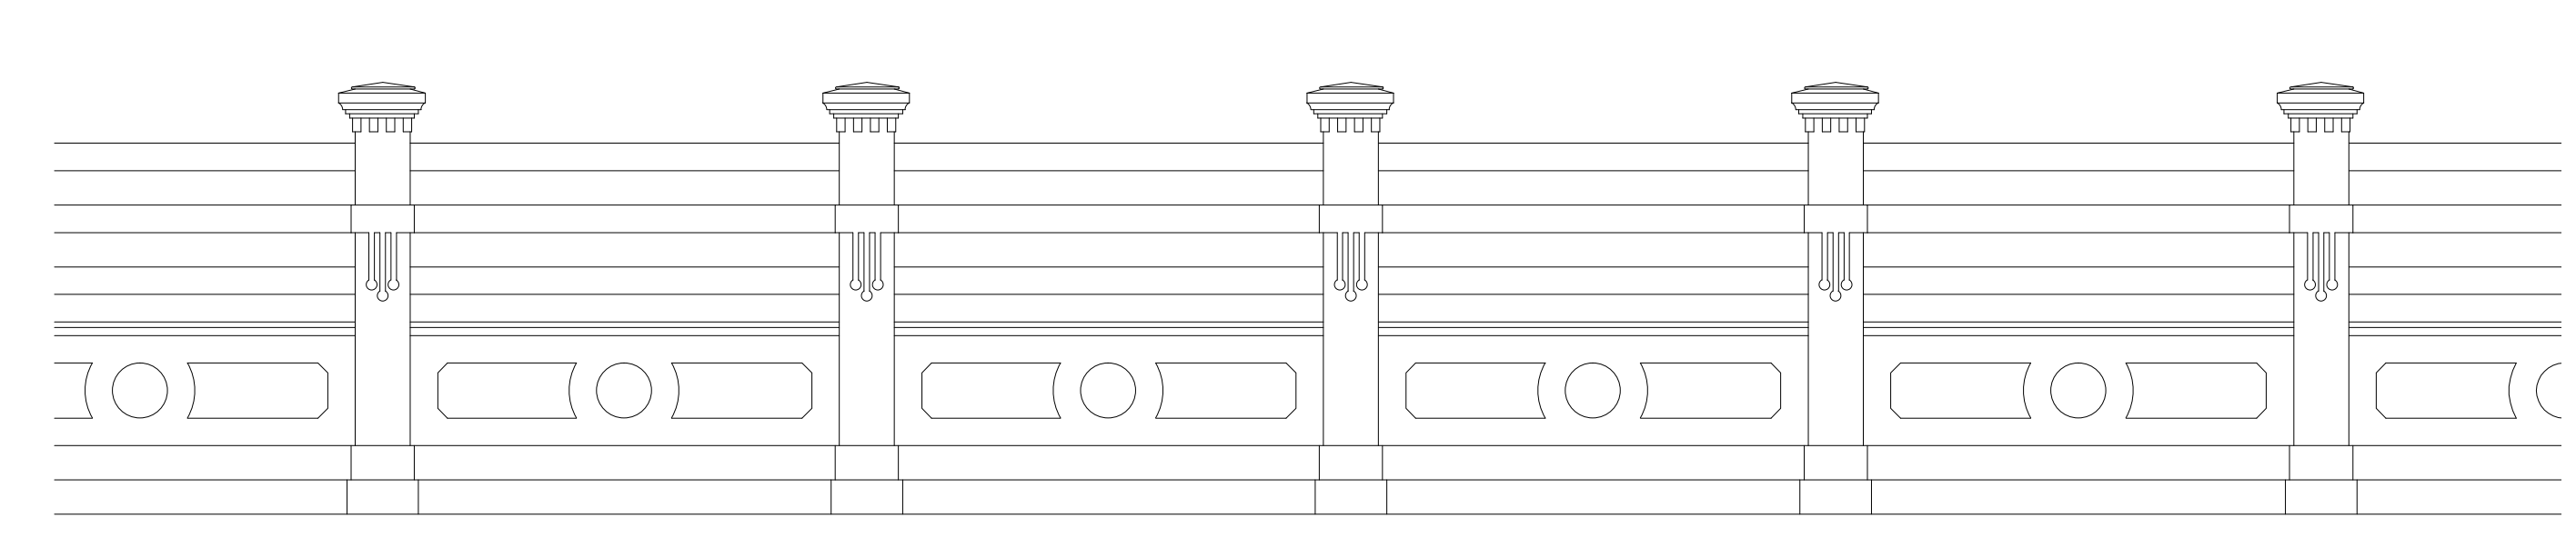

ELEVAÇÃO 01
ESCALA 1:50

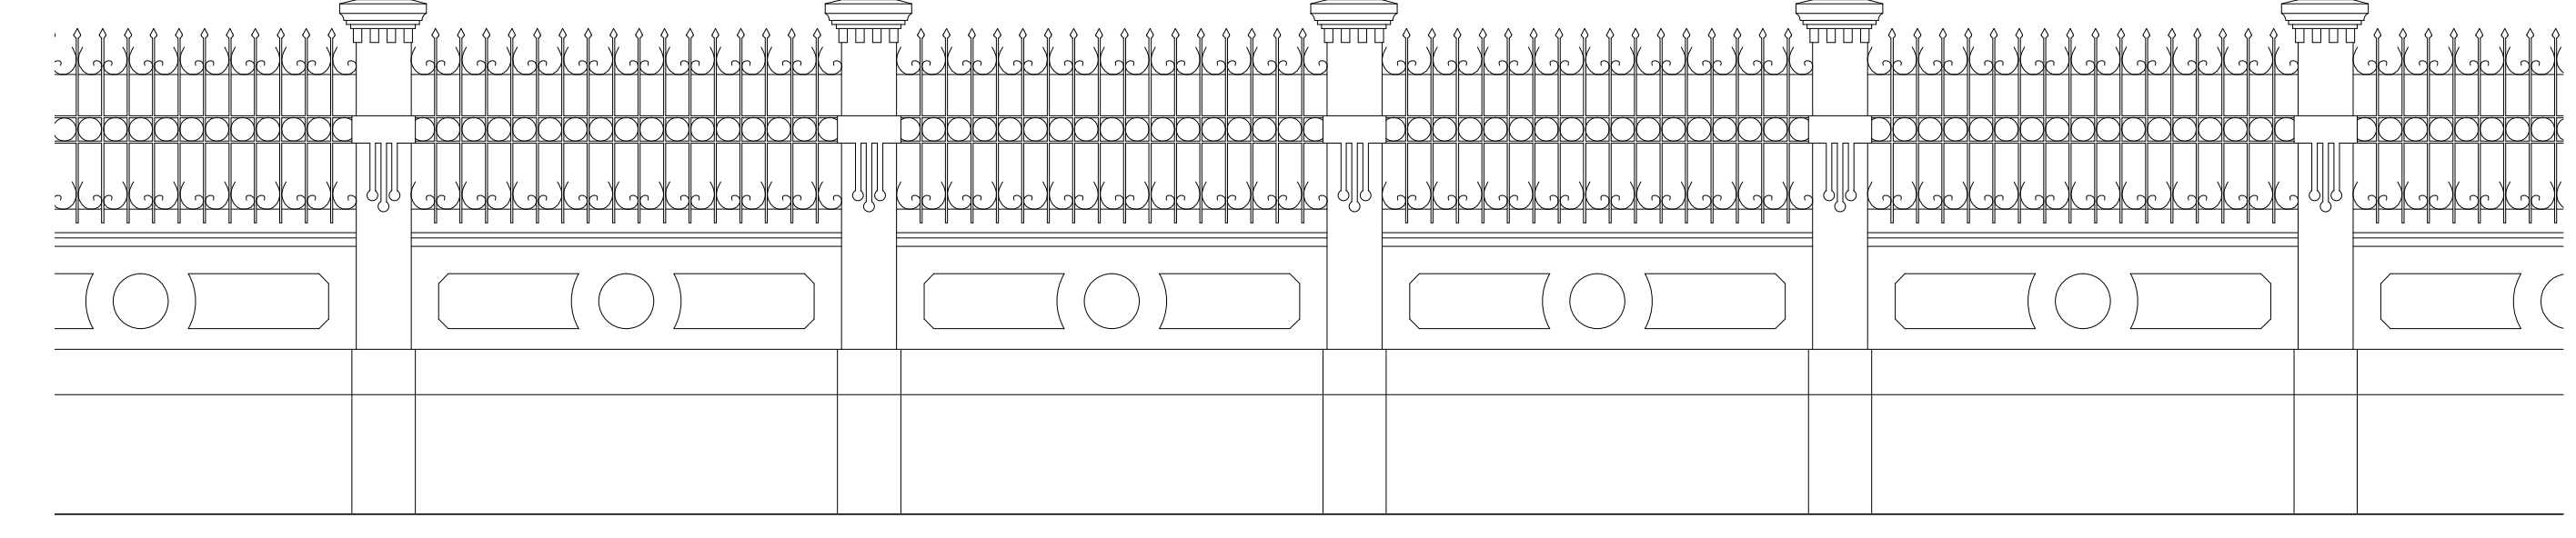

ELEVAÇÃO 02
ESCALA 1:50

ATERRADO EM:
NOTAS
— EM CASO DE DIVERGÊNCIAS ENTRE AS COTAS DE DESENHO E DE SUAS DIMENSÕES MEDIDAS EM ESCALA PREVALECEM AS PRIMÉRIAS.
— É MANDATÓRIO O HERÓICO ENVENDIMENTO DO PROJETO ANTES DO INÍCIO DOS TRABALHOS DE CONTRUÇÃO E EM CASO DE DÚVIDAS SUA CONSCIOSA, CONSULTE O AUTOR DO PROJETO.

REVISÃO DO PROJETO DE RESTAURAR E CONSERVAÇÃO		ARQUIVO
ESTACIÃO FERROVIÁRIA DE PARANAGUÁ / PR		EPF04002
PROPRIETÁRIO	DATA	
PREFEITURA MUNICIPAL DE PARANAGUÁ / PR	CLIENTE	ABR/2015
proambientes ARQUITETURA, ENGENHARIA E CONSULTORIA LTDA		
RUA SÃO FRANCISCO, 133 - CIDADE DAS ARTES - CEP: 80.045 - 130 - Curitiba - PR - Tel: (41) 3262-0164 - www.proambientes.com.br		DESENHO
FABIO FERREIRA DE OLIVEIRA - PROJ. ARQUITETÔNICO		EDSON P. HENRIQUE
ANDRÉ PALLO-INTER DE OLIVEIRA - PROJ. ENGENHARIA		ESCALA
CURIA		ABR/2015
DIAGNÓSTICO		PLANTA DE SITUAÇÃO