



PLANTA PAVIMENTO TÉRREO  
ESCALA 1:100


- LEGENDA
- RACHADURAS
  - LIMO
  - VEGETAÇÃO
  - CORROÇÃO
  - AÇÃO DE INSETOS
  - AÇÃO DE FUNGOS
  - SUJEIRA
  - QUEBRADO
  - PICHADO
  - DESCASCAMENTO
  - SEM REVESTIMENTO
  - ÁGUA
  - DESGASTE
  - DESTRITO
  - INEXISTENTE
  - SINAL DE DESGARRAMENTO
  - INFILTRAÇÃO

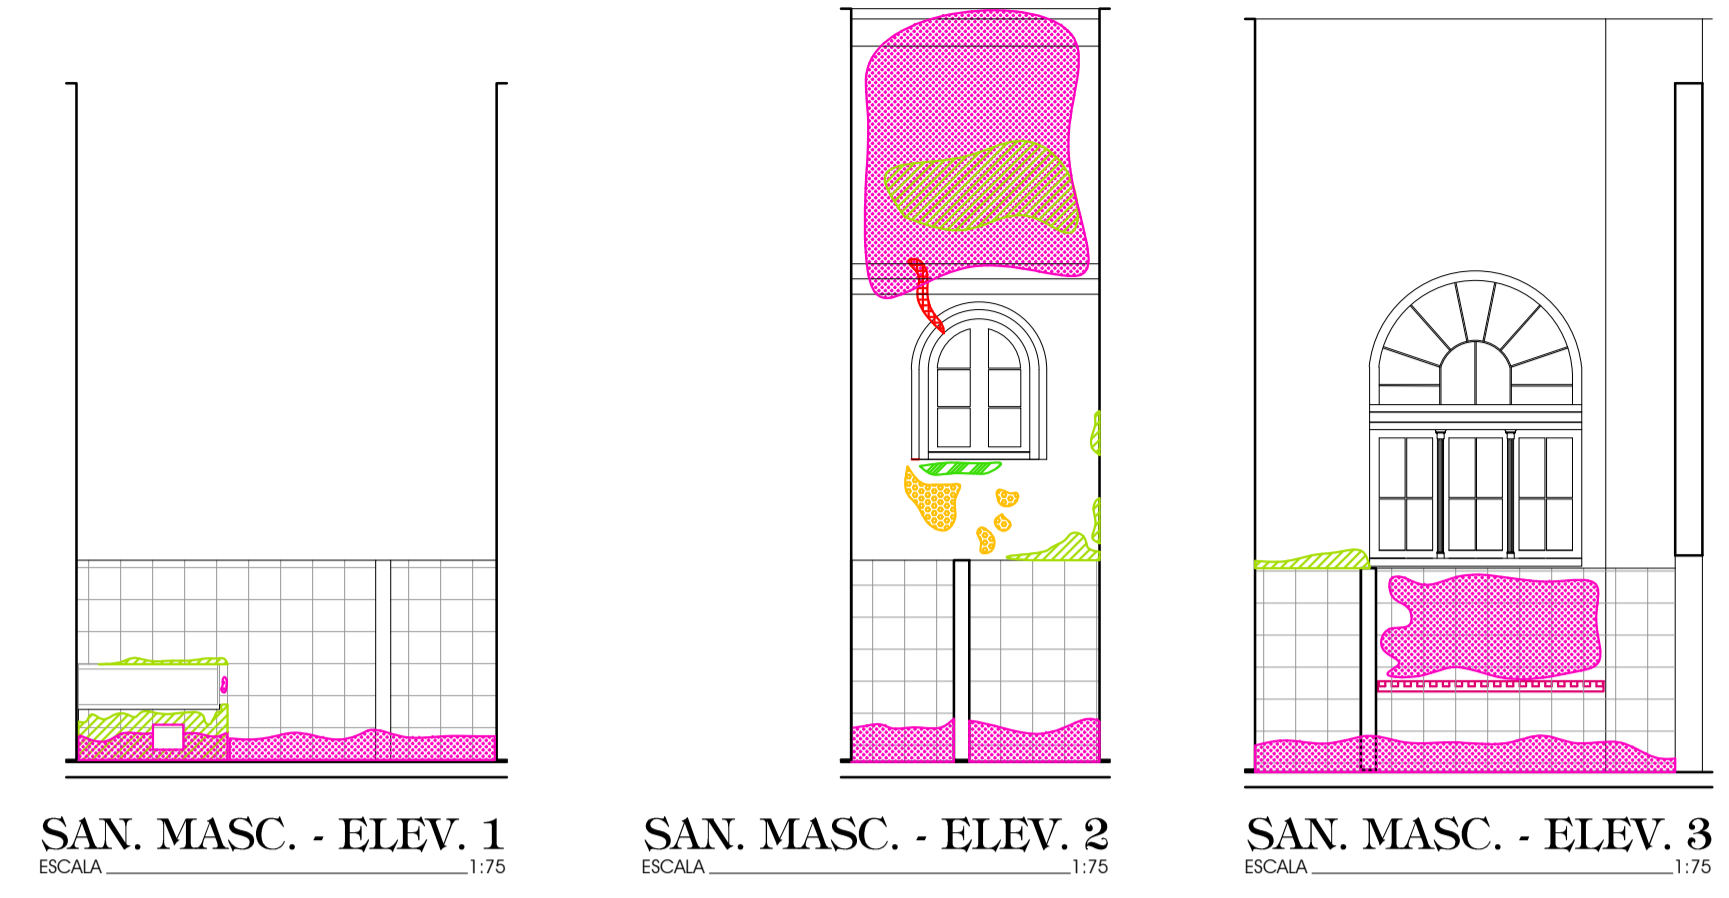

SAN. MASC. - ELEV. 1 ESCALA 1:175  
SAN. MASC. - ELEV. 2 ESCALA 1:175  
SAN. MASC. - ELEV. 3 ESCALA 1:175

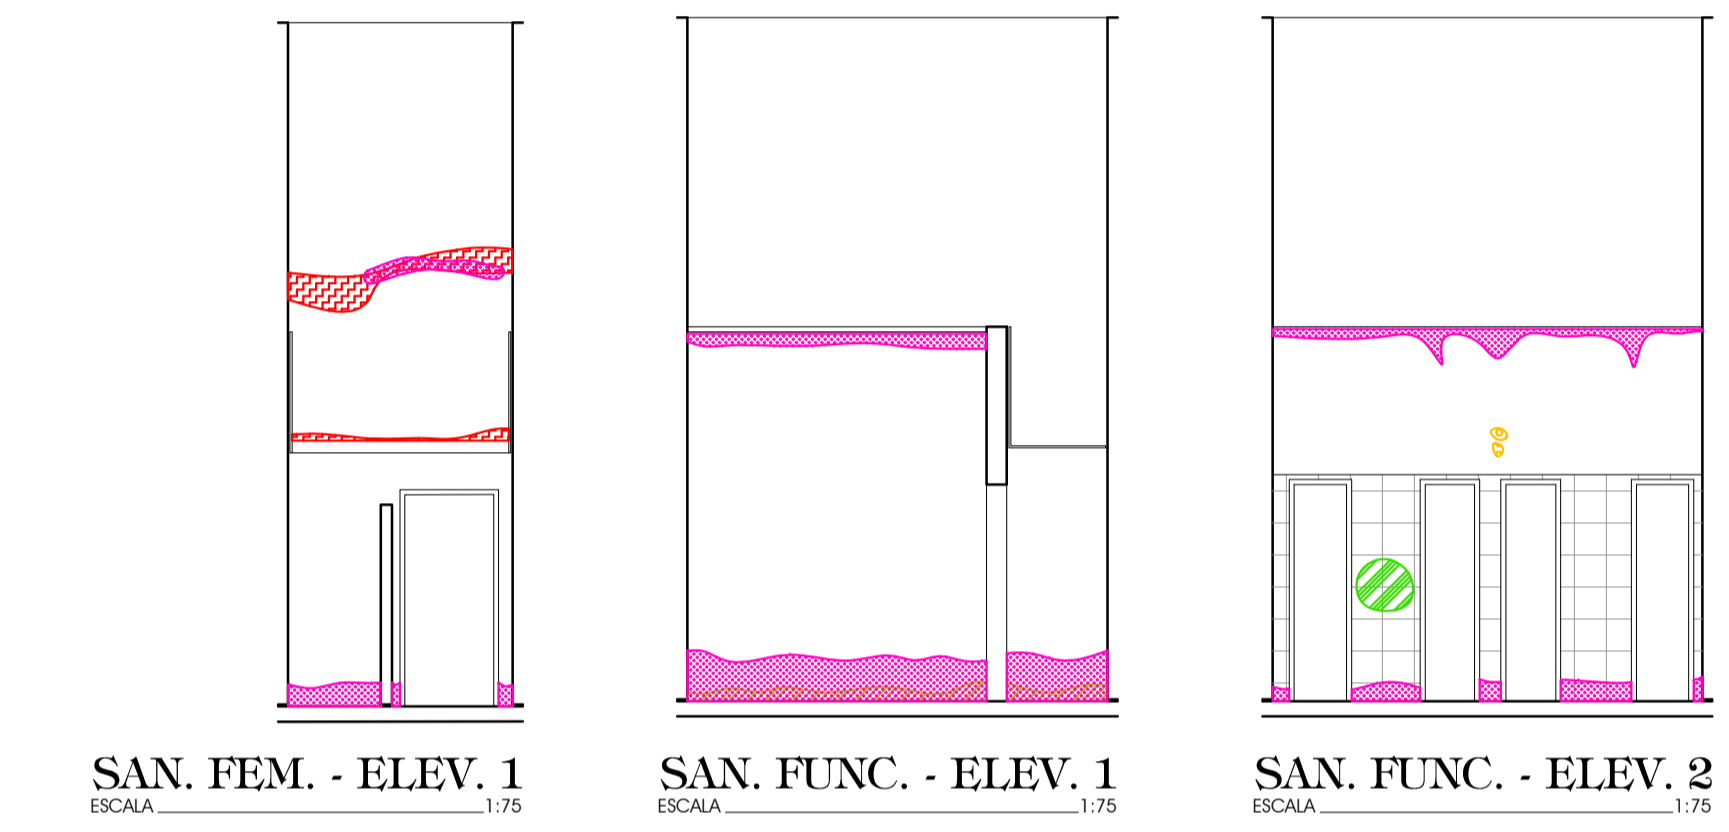

SAN. FEM. - ELEV. 1 ESCALA 1:175  
SAN. FUNC. - ELEV. 1 ESCALA 1:175  
SAN. FUNC. - ELEV. 2 ESCALA 1:175

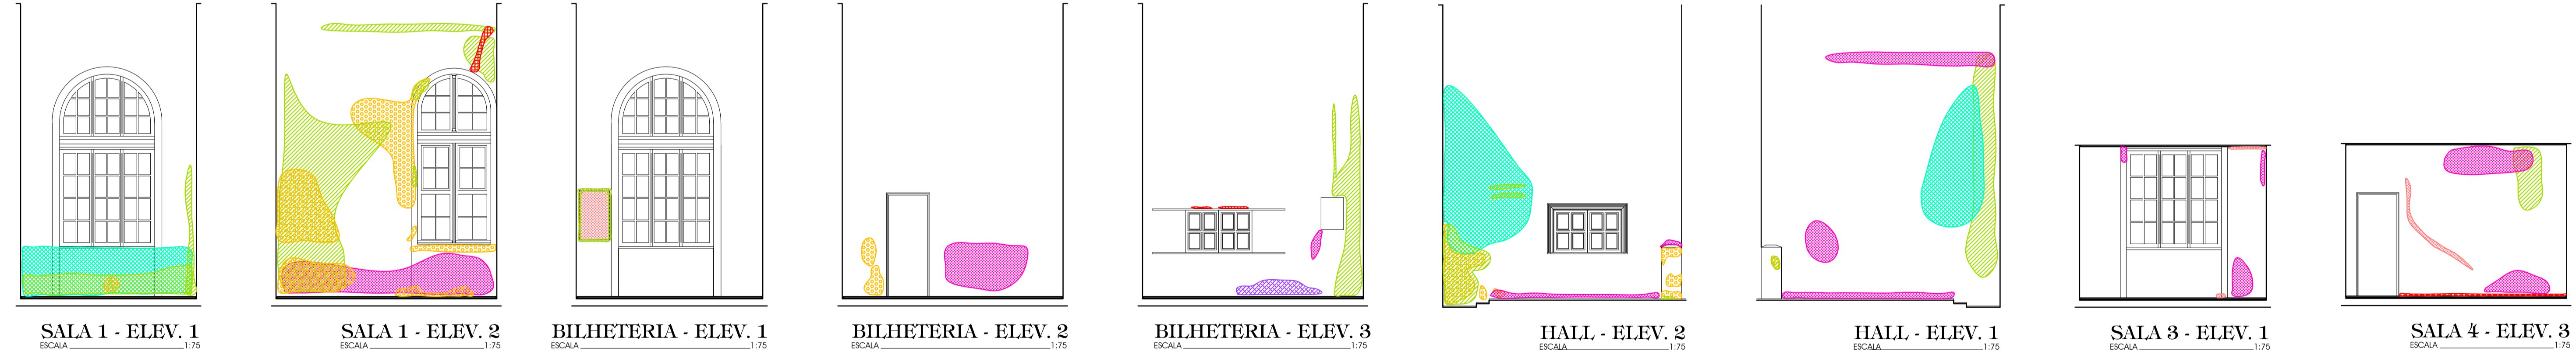

SALA 1 - ELEV. 1 ESCALA 1:175  
SALA 1 - ELEV. 2 ESCALA 1:175  
BIHETERIA - ELEV. 1 ESCALA 1:175  
BIHETERIA - ELEV. 2 ESCALA 1:175  
BIHETERIA - ELEV. 3 ESCALA 1:175  
HALL - ELEV. 2 ESCALA 1:175  
HALL - ELEV. 1 ESCALA 1:175  
SALA 3 - ELEV. 1 ESCALA 1:175  
SALA 4 - ELEV. 3 ESCALA 1:175



SALA 4 - ELEV. 1 ESCALA 1:175  
SALA 4 - ELEV. 2 ESCALA 1:175  
SALA 5 - ELEV. 1 ESCALA 1:175  
SALA 5 - ELEV. 2 ESCALA 1:175  
SALA 5 - ELEV. 3 ESCALA 1:175  
SALA 8 - ELEV. 1 ESCALA 1:175  
SALA 8 - ELEV. 2 ESCALA 1:175  
SALA 7 - ELEV. 1 ESCALA 1:175  
SALA 6 - ELEV. 1 ESCALA 1:175  
SALA 6 - ELEV. 2 ESCALA 1:175

OBS.: NÃO HÁ ELEVAÇÕES DE TODAS AS PAREDES INTERNAS, POIS NÃO TIVEMOS INFORMAÇÕES SUFICIENTES PARA REPRESENTÁ-LAS.

ALTERADO EM:  
NOTAS:  
— EM CASO DE DIVERGÊNCIAS ENTRE AS COTAS DE DESENHO E DE SUAS DIMENSÕES MEDIDAS EM ESCALA PREVALECERÃO AS PRIMEIRAS.  
— É MANDATÓRIO O REFERIDO ENTENDIMENTO DO PROJETO ANTES DO INÍCIO DOS TRABALHOS DE CONSTRUÇÃO E, EM CASO DE DÚVIDAS SEJA CONSCIENTIOSO, CONSULTE O AUTOR DO PROJETO.

REVISÃO DO PROJETO DE RESAQUE E CONSERVAÇÃO		ARQUIVO
ESTAÇÃO FERROVIÁRIA DE PARANAGUÁ / PR		EPFGUAV02
PROFESSOR	PREFEITURA MUNICIPAL DE PARANAGUÁ / PR	DATA
		CURTIBA
<b>proambientes</b>		<b>D 09</b>
ARQUITETURA, ENGENHARIA E CONSULTORIA LTDA		
RUA JOSÉ BONFIM, 153 - CID. DAS ARTES - CEP. 85.045 - 135 - CURITIBA - PR - TEL / FAX: (41) 3362-0164 - WWW.PROAMBIENTES.COM		DESENHO
AUTOR / RESPONSÁVEL TÉCNICO	ARQ. BRUNO FERNES	COU. A 59221-5
ARQ. PAULO RITTER DE OLIVEIRA	ENR. ESTERIO RODRIGUES	COU. A 61334-0
	ENR. ESTERIO RODRIGUES	COU. LP 47-2034
		ENR. P. HOSSEN
		MARINA GONCALVES
DIAGNÓSTICO		ESCALA
DANOS - ELEVAÇÕES INTERNAS		INDICADA