




PLANTA COPA / COZINHA
ESCALA 1:25

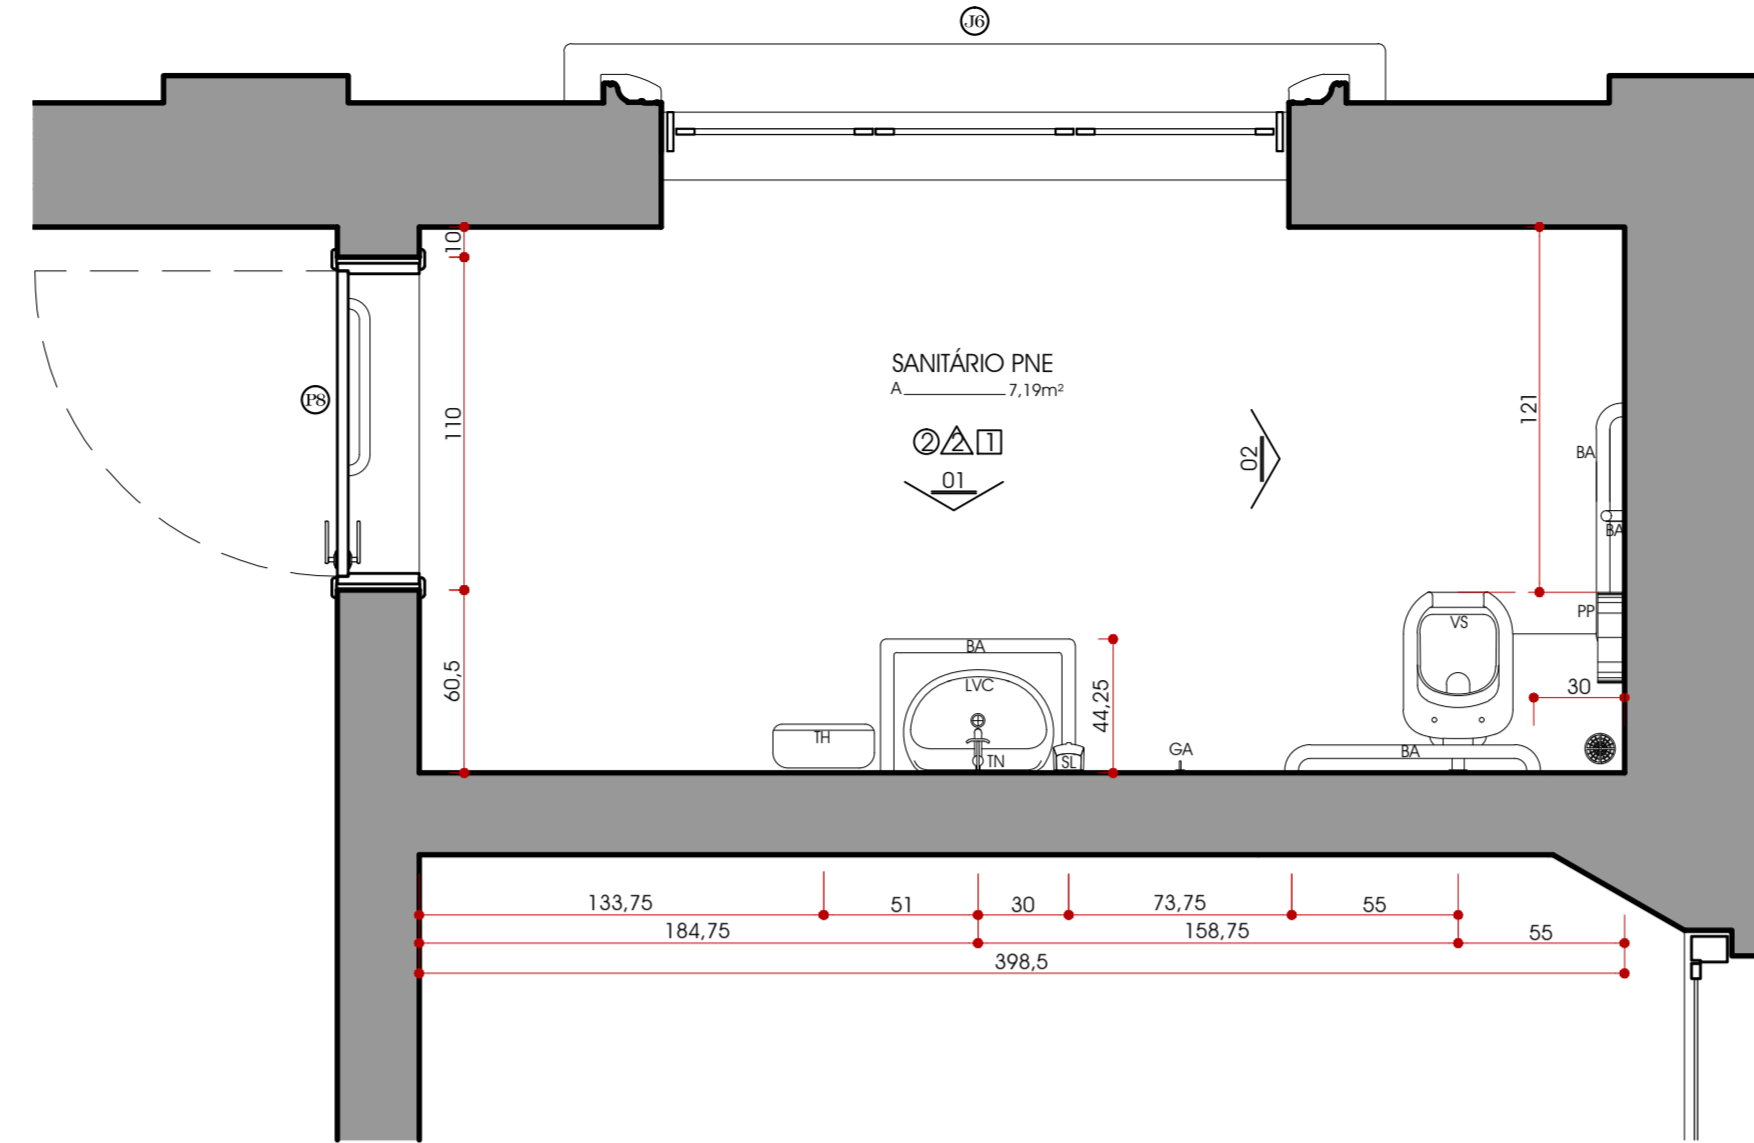


PLANTA SANTÁRIO PNE
ESCALA 1:25

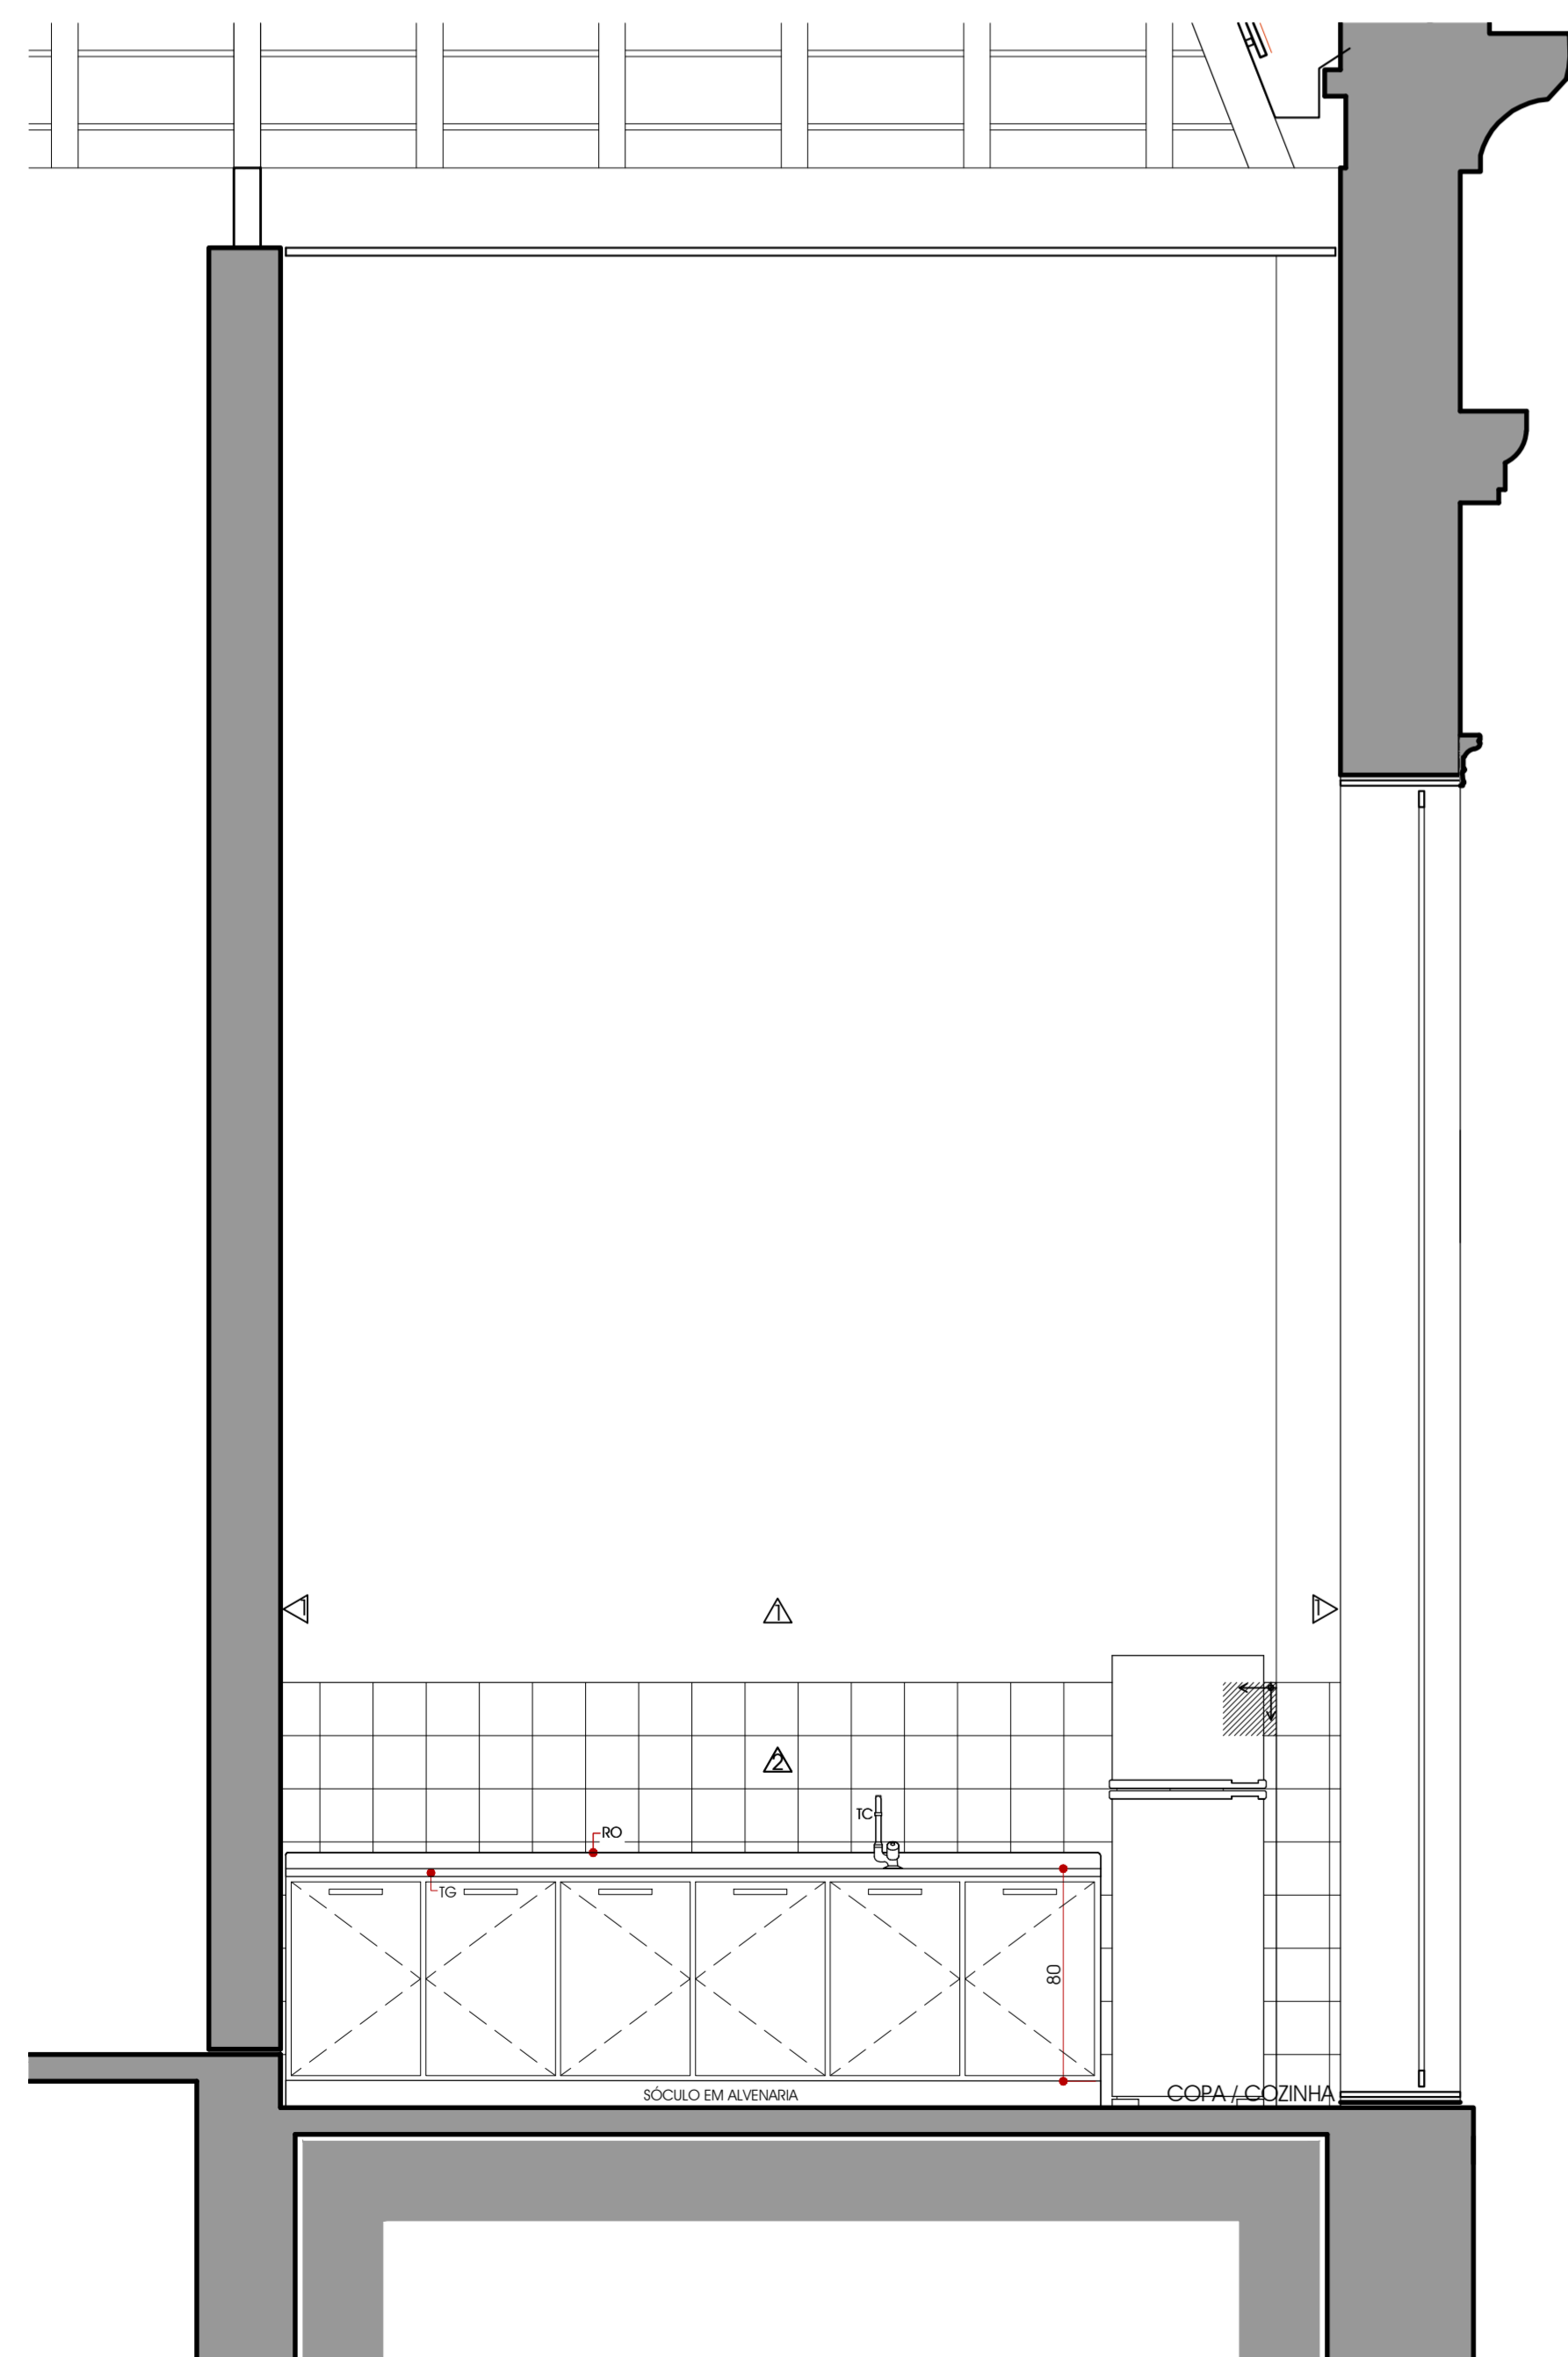

VISTA 01
ESCALA 1:25

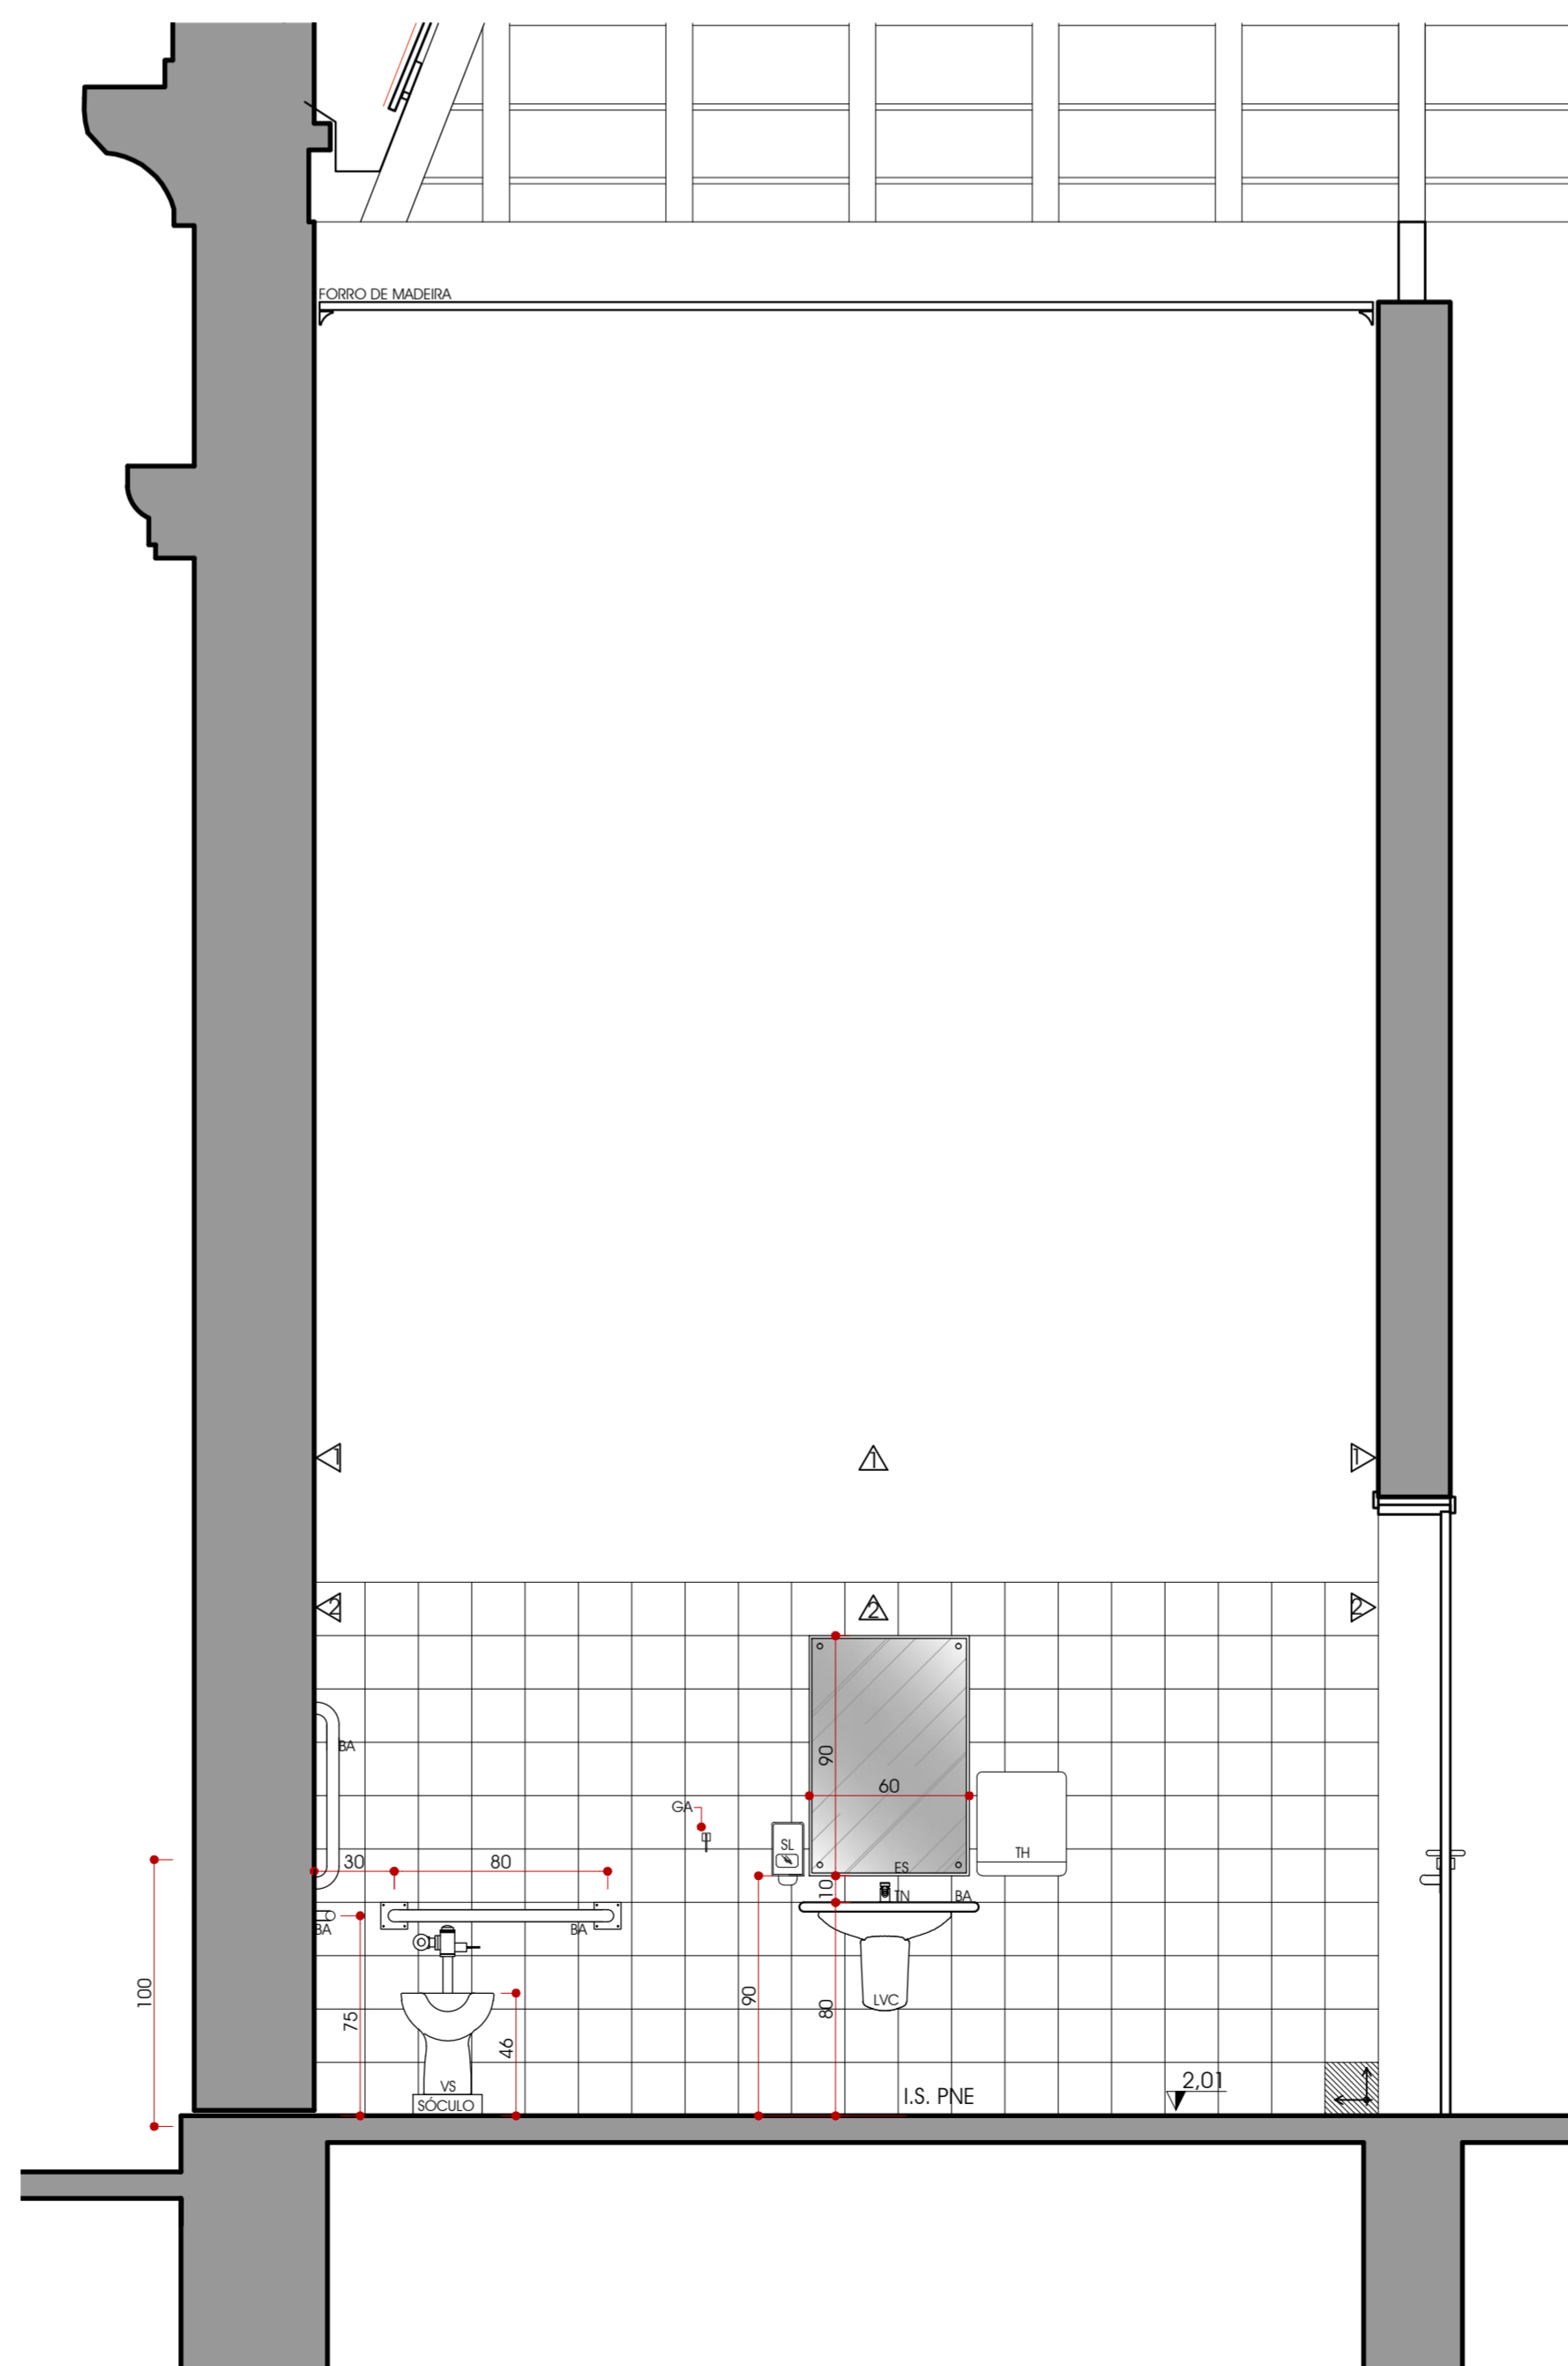

VISTA 01
ESCALA 1:25

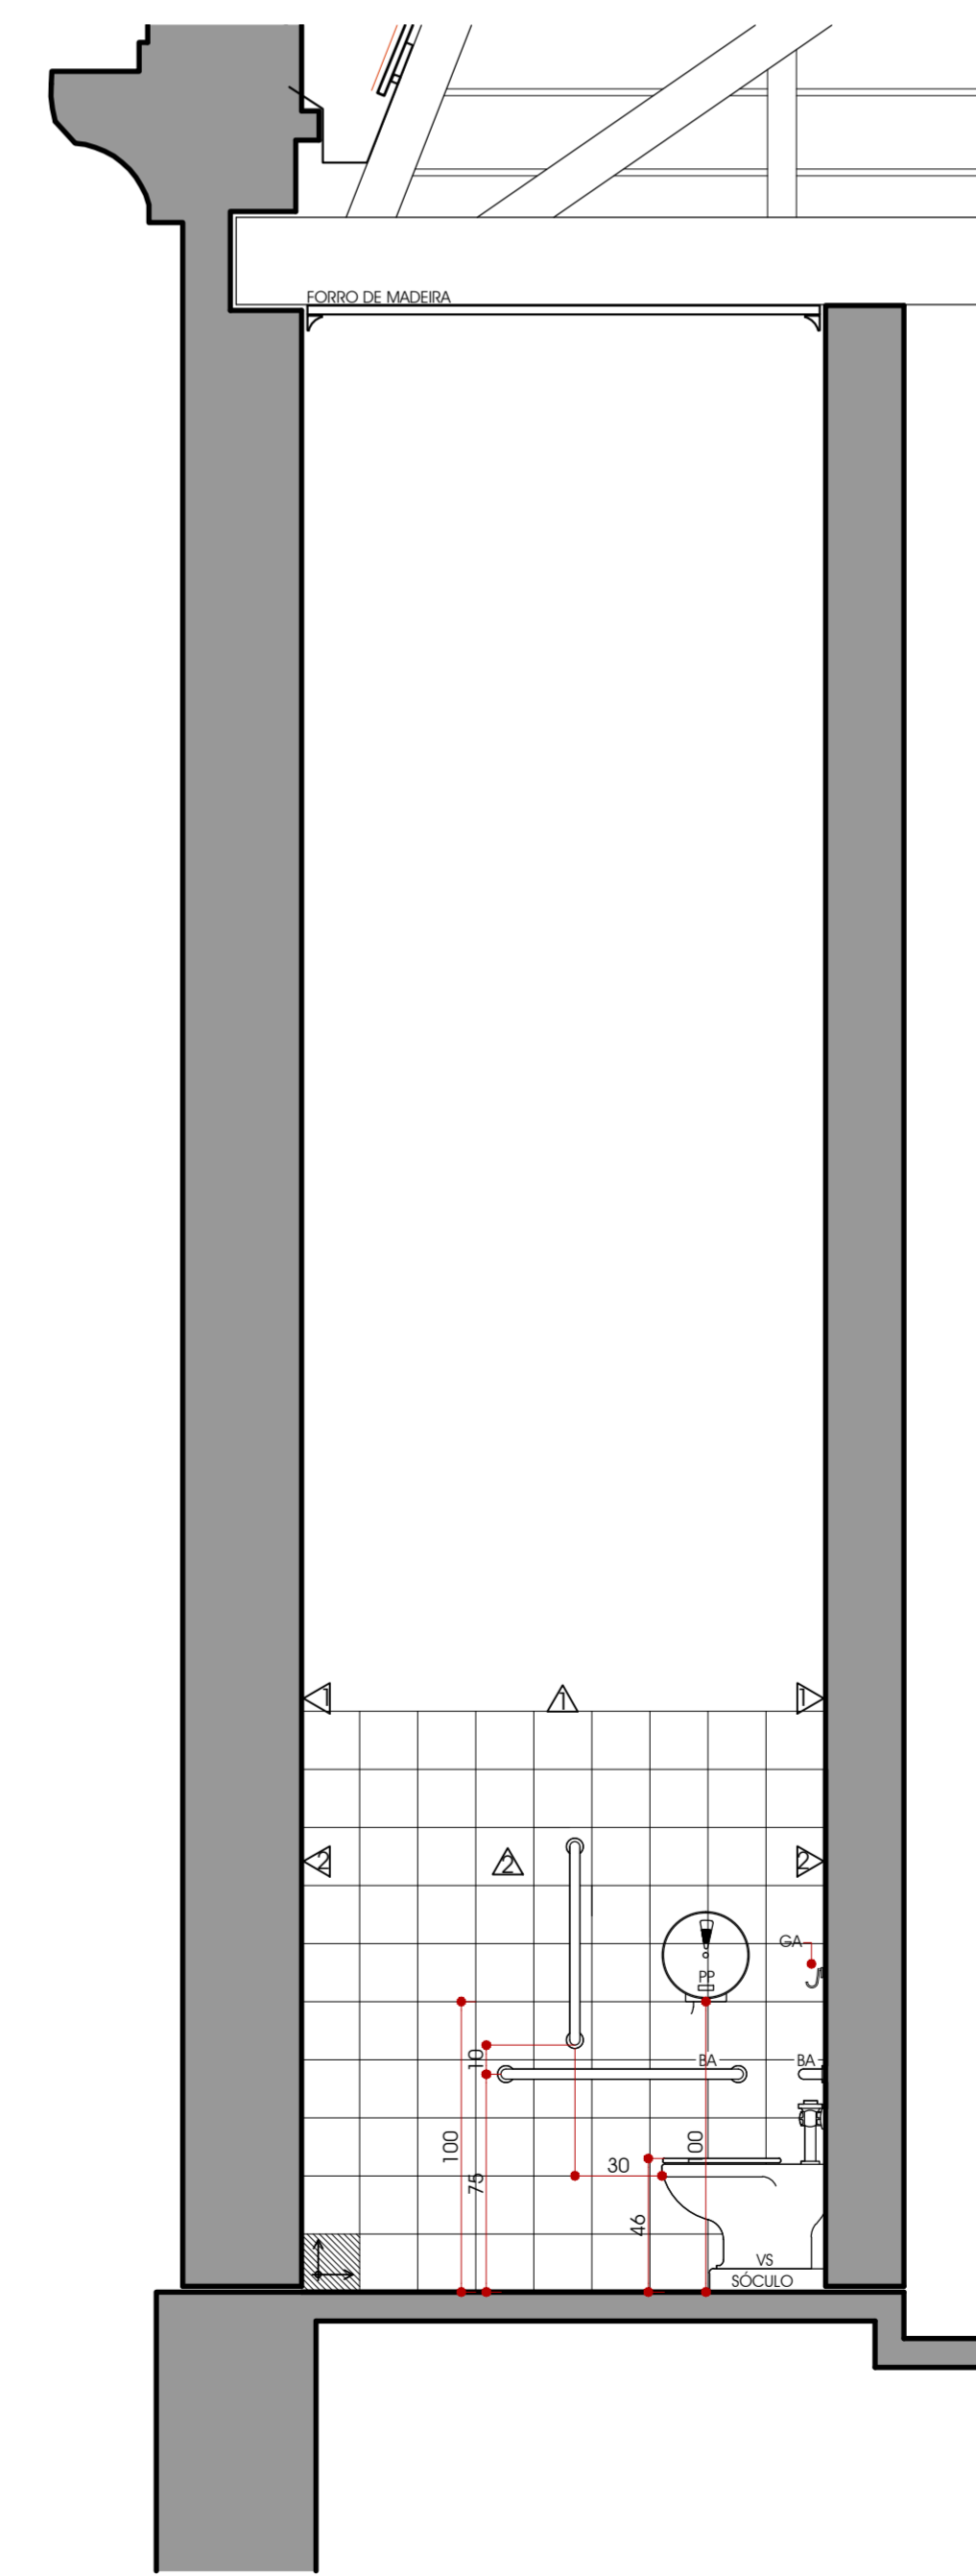

VISTA 02
ESCALA 1:25

ESQUADRIAS

JANELAS						
CÓDIGO	QUANTIDADE	DIMENSÃO (cm)	FEITORIL (cm)	FOLHA	TIPO	MATERIAL
J1	07	216 x 395	68	07A / 02F	ABRIR / FIXA	MADEIRA
J2	02	176 x 385	61,5	04	ABRIR	MADEIRA
J3	01	176 x 385	61,5	02	ABRIR	MADEIRA
J4	01	100 x 156	291,5	02	FIXA	MADEIRA
J5	01	207 x 295	168	01A / 02F	ABRIR / FIXA	MADEIRA
J6	01	207 x 295	107	01A / 02F	ABRIR / FIXA	MADEIRA
J7	01	91,5 x 152	80	02	CORRER	MADEIRA

PORTAS						
CÓDIGO	QUANTIDADE	DIMENSÃO (CM)	FEITORIL	FOLHA	TIPO	MATERIAL
P1	01	303 x 504	--	04	ABRIR	MADEIRA
P2	02	202 x 495	--	02	ABRIR	MADEIRA
P3	04	251 x 490	--	04	ABRIR	MADEIRA
P4	01	303 x 490	--	04	ABRIR	MADEIRA
P5	02	078 x 160	--	02	ABRIR	MADEIRA
P6	07	088 x 235	--	01	ABRIR	MADEIRA
P7	04	055 x 200	--	01	ABRIR	MADEIRA
P8	01	100 x 235	--	01	ABRIR	MADEIRA
P9	01	202 x 495	--	02	FIXA	MADEIRA
P10	01	090 x 235	--	01	ABRIR	MADEIRA

PORTÕES						
CÓDIGO	QUANTIDADE	DIMENSÃO (CM)	FEITORIL	FOLHA	TIPO	MATERIAL
PO1	01	298 x 118	--	02	ABRIR	FERRO
PO2	01	092 x 103	--	01	ABRIR	FERRO
PO3	01	167 x 205	--	02	ABRIR	FERRO
PO4	01	100 x 130	--	01	ABRIR	FERRO
PO5	01	770 x 340	--	02	ABRIR	FERRO

REVESTIMENTOS

PISO	
1	- PISO DE CIMENTO QUEIMADO BRANCO ESTRUTURAL CP50 DE 1,50 X 1,50m. COM JUNTAS DE DILATAÇÃO PLÁSTICA
2	- PISO DE BORRACHA TIPO PLURIGOMA
PAREDES	
1	- ACABAMENTO EM MASSA CORRIDA E PINTURA NA COR BRANCA
2	- AZULEJO CERÂMICO (20 X 20) - COR BRANCO ACETINADO - LINHA ARQUITETO
TETO	
1	- FORRO DE MADEIRA SEGUINDO PADRÃO EXISTENTE

LEGENDA

BA	BARRA DE APOIO
CB	CUBA RETANGULAR DE AÇO INOX DE EMBUTIR
ES	ESPELHO 60 x 90cm
ES	GANCHO PARA BOLSAS
GA	GANCHO PARA BOLSAS
LVC	LAVATÓRIO DE COLUNA SUSPensa DE CERÂMICA - COR BRANCA
RO	RODAPIA DE GRANITO - ESPESURA = 2cm e h = 6cm
SL	DISPENSER PARA SABONETE LÍQUIDO
TC	TORNEIRA PARA CUBA DE AÇO INOX - COZINHA
TG	TAMPO DE GRANITO - ESPESURA = 2cm
TH	TOALHEIRO
TN	TORNEIRA COM ACIONAMENTO AUTOMÁTICO
VS	VASO SANITÁRIO CERÂMICO - COR BRANCA
PP	PAPELEIRA PLÁSTICA TIPO DISPENSER PARA PAPEL HIGIÊNICO

OBS.: CONFERIR TODAS AS MEDIDAS NO LOCAL.

ALTERADO EM:	
NOTAS	<p>EM CASO DE DIVERGÊNCIAS ENTRE AS COTAS DE DESENHO E DE SUAS DIMENSÕES MEDIDAS EM ESCALA PREVALERÃO AS PRIMEIRAS.</p> <p>É MANDATORIO O FERRETO ENTENDIMENTO DO PROJETO ANTES DO INÍCIO DOS TRABALHOS DA CONSTRUÇÃO E, EM CASO DE DÚVIDAS SEJA CONSCIENTIOSO, CONSULTE O AUTOR DO PROJETO.</p>

REVISÃO DO PROJETO DE RESTAURO E CONSERVAÇÃO	ARQUIVO
ESTAÇÃO FERROVIÁRIA DE PARANAGUÁ / PR	EFFGLAUZ
PROPRIETÁRIO	DATA
PREFEITURA MUNICIPAL DE PARANAGUÁ / PR	CLUBSIBA
	JAN/2016
<p>rua paulista brenonilha, 153 - alto da ar - cep 80.045 - 135 - Curitiba - pr - tel / fax: (41) 3262-0164 - www.proambientes.com</p>	
PROJETO	EQUIPE
ARQ. PAULO BITTER DE OLIVEIRA creg pr 11.727/d	ARQ. BRUNO FERRETTI creg pr 100.784/d
	ARQ. ELISA ANJULA creg pr 93.300/d
DESIGNO	E.A. / B.E.
ESCALA	INDICADA
<p>DETALHES - COPA/COZINHA e SANIT. PNE</p>	