




PLANTA SANITÁRIO MASCULINO / FEMININO  
ESCALA 1:25

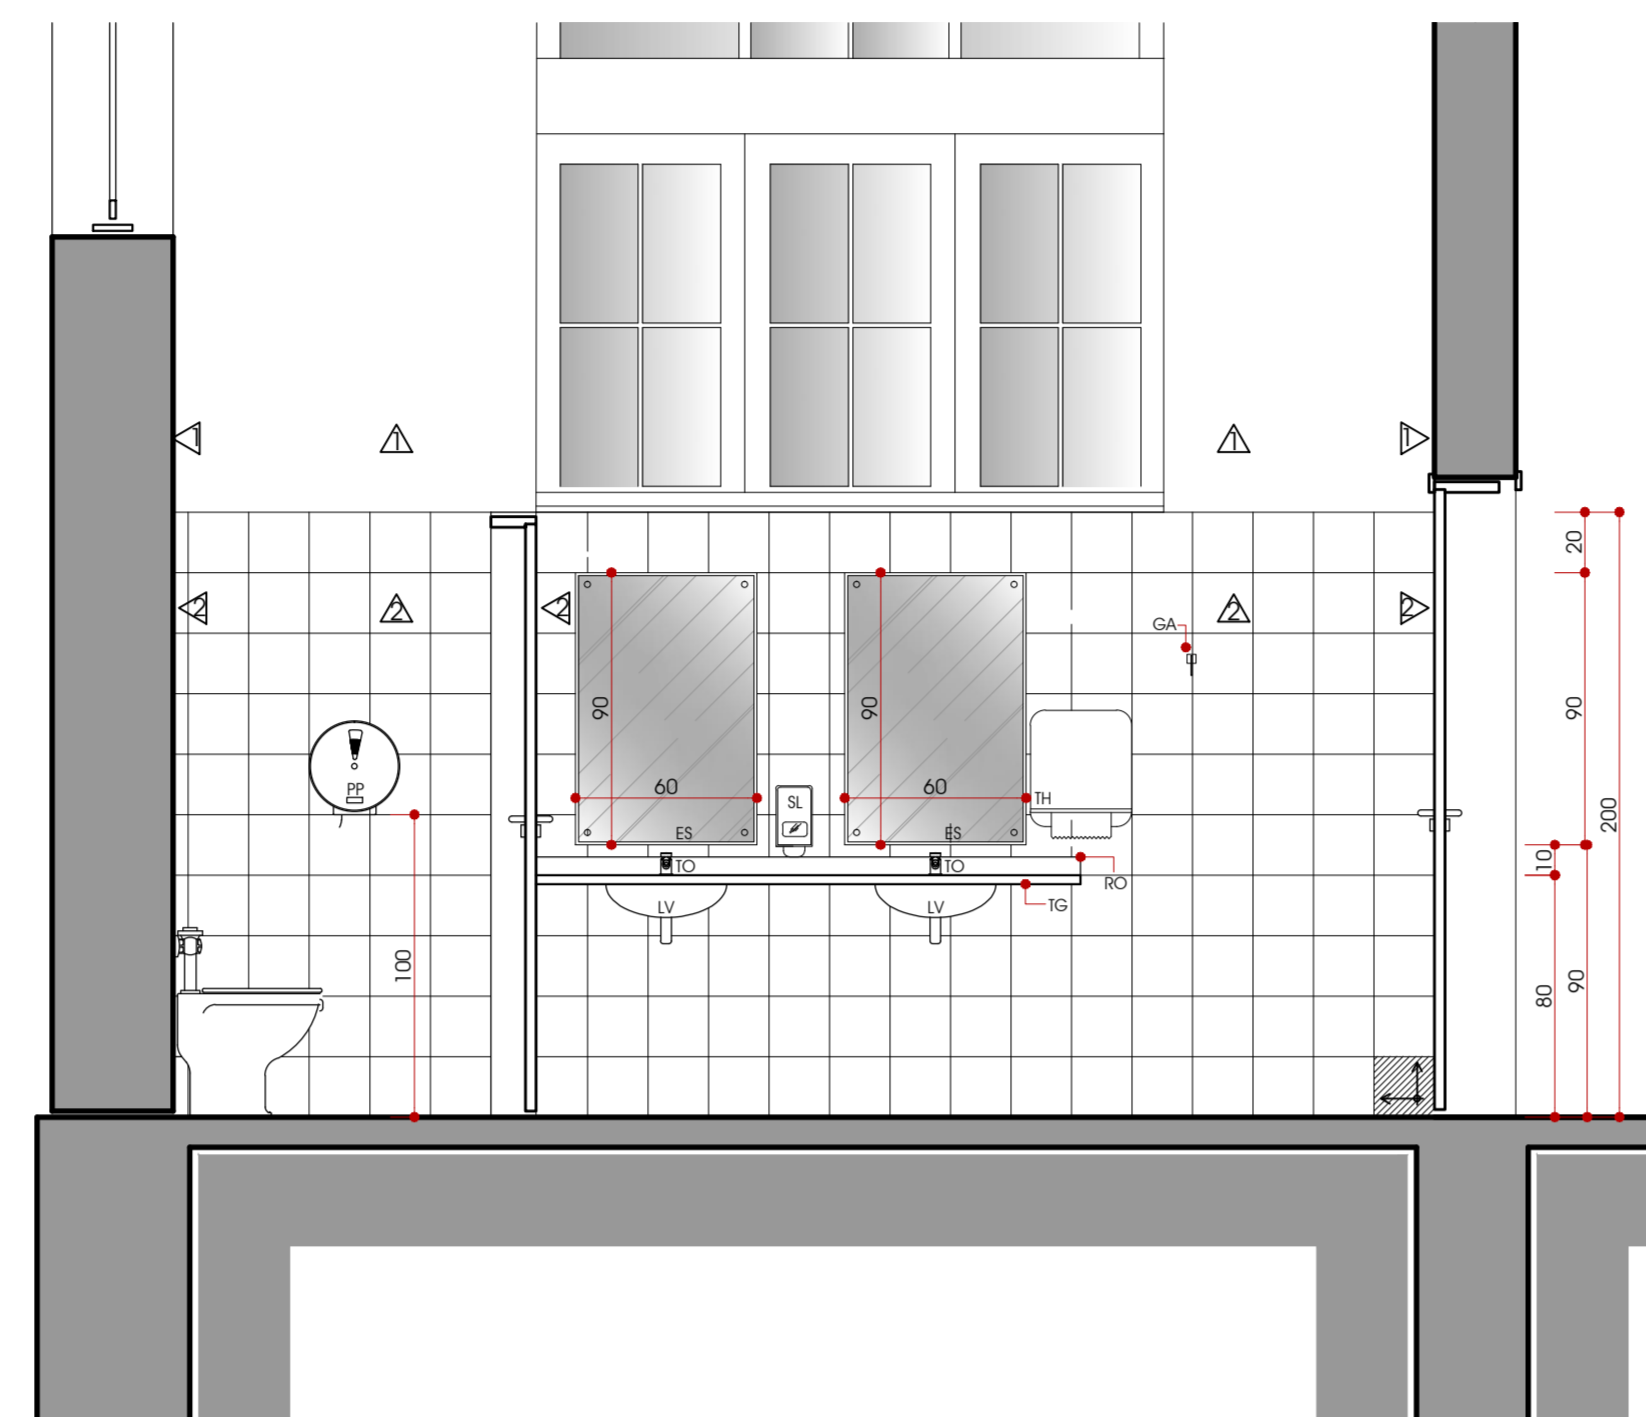


VISTA 01  
ESCALA 1:25

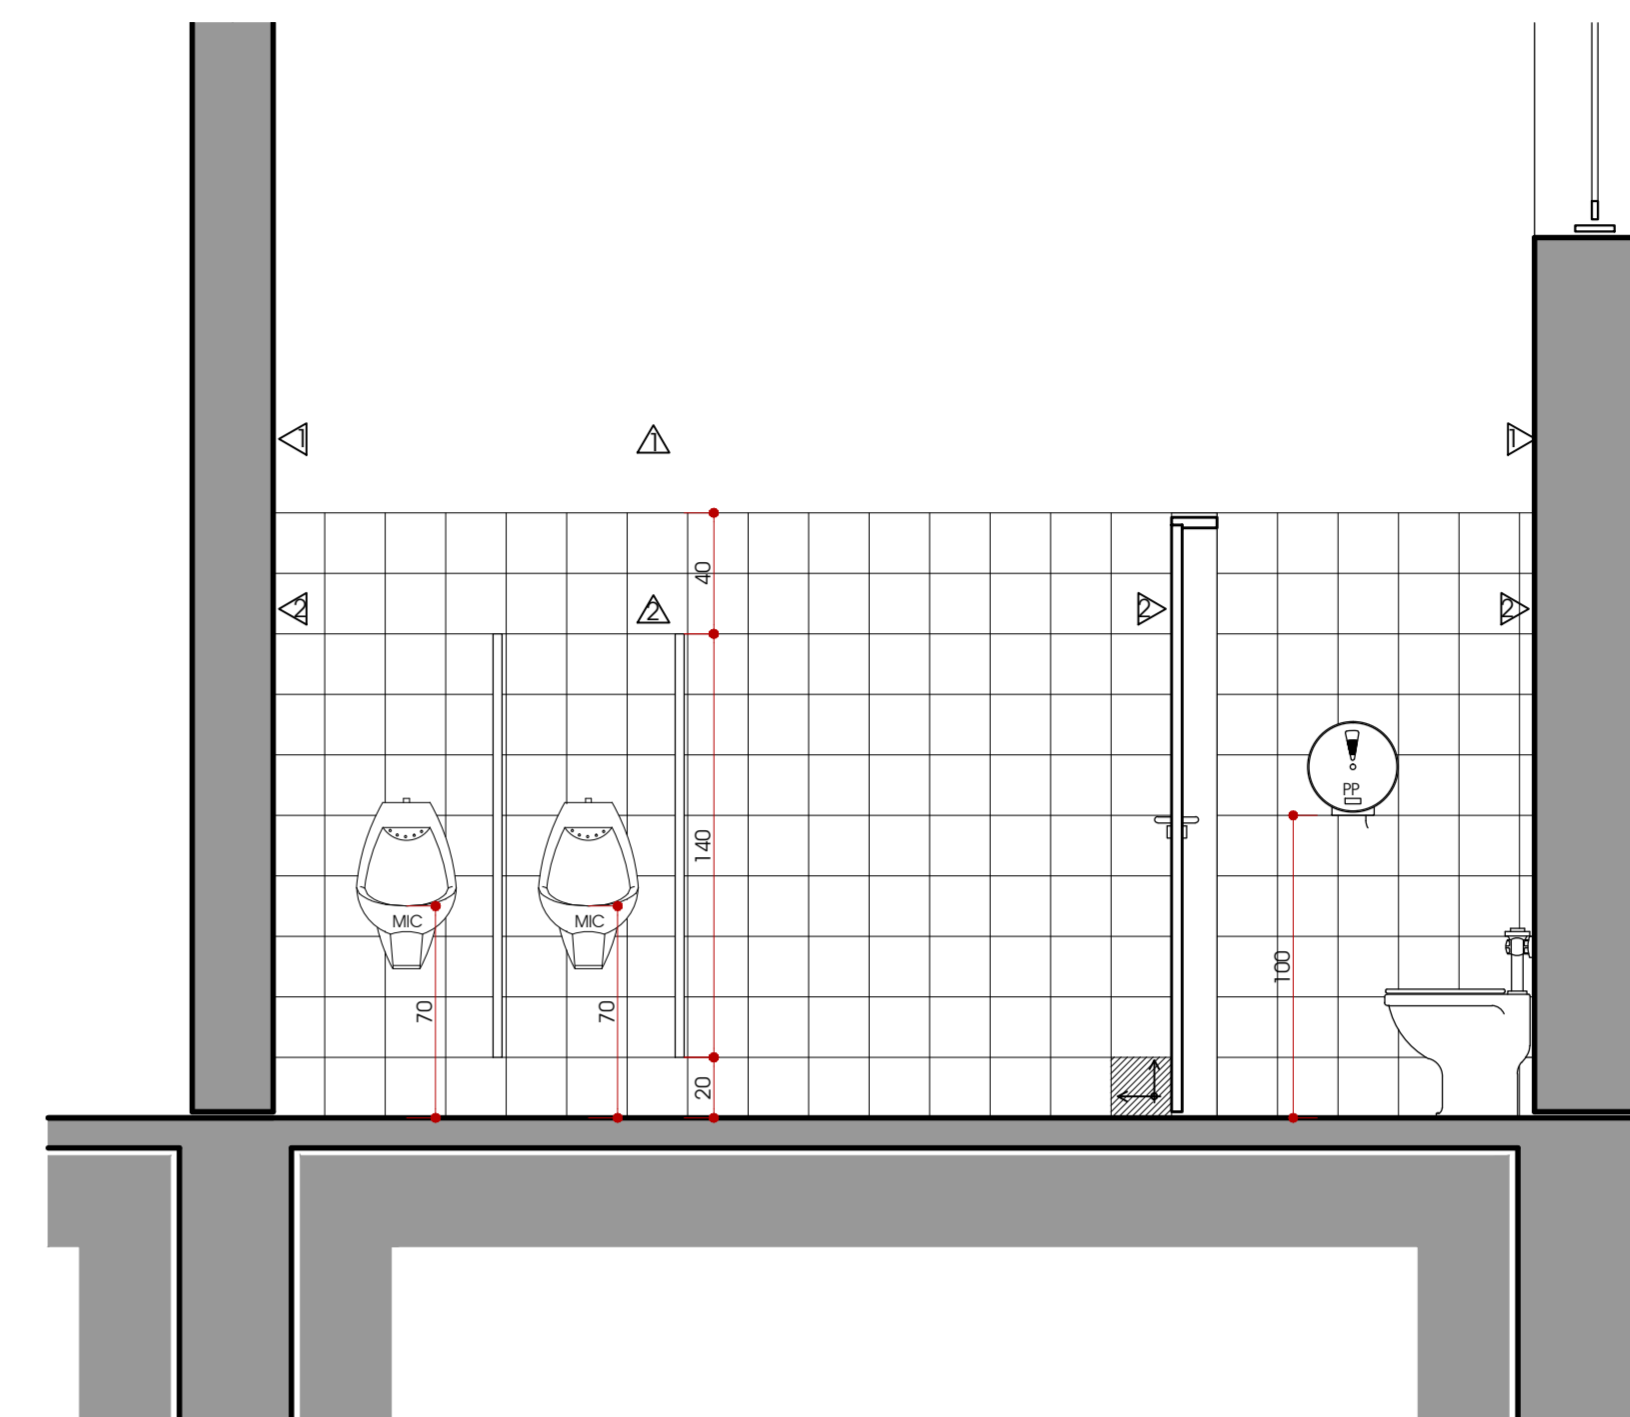

VISTA 03  
ESCALA 1:25

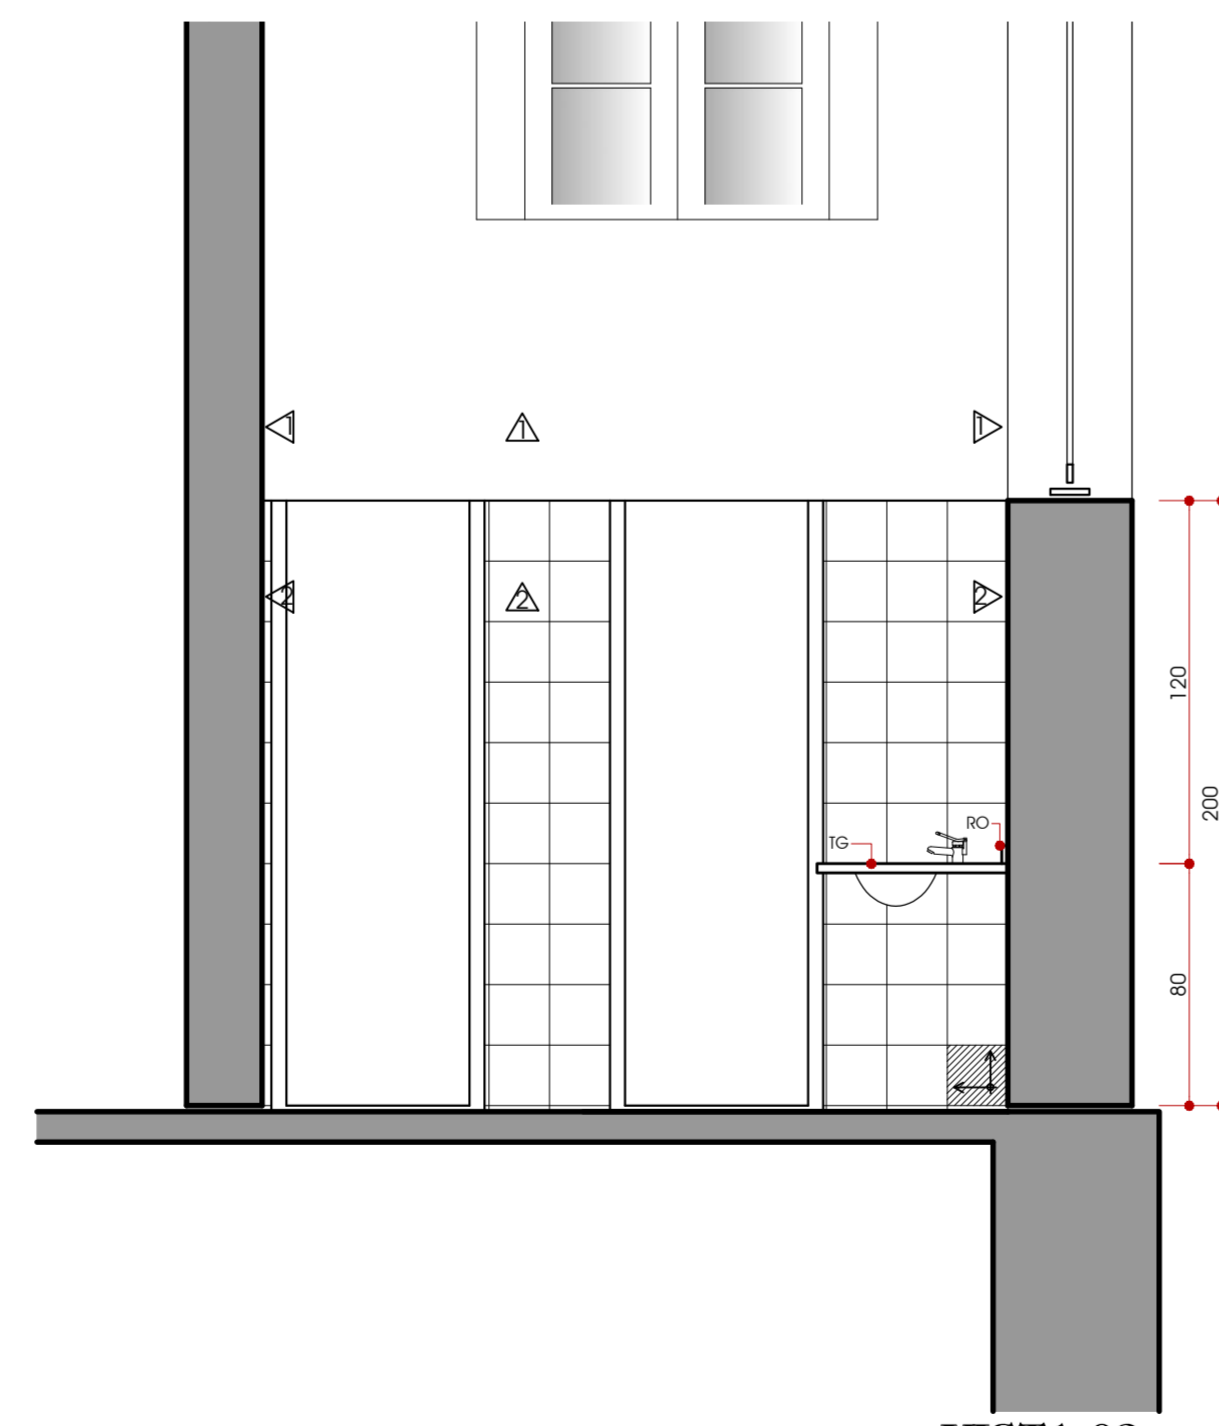

VISTA 02  
ESCALA 1:25

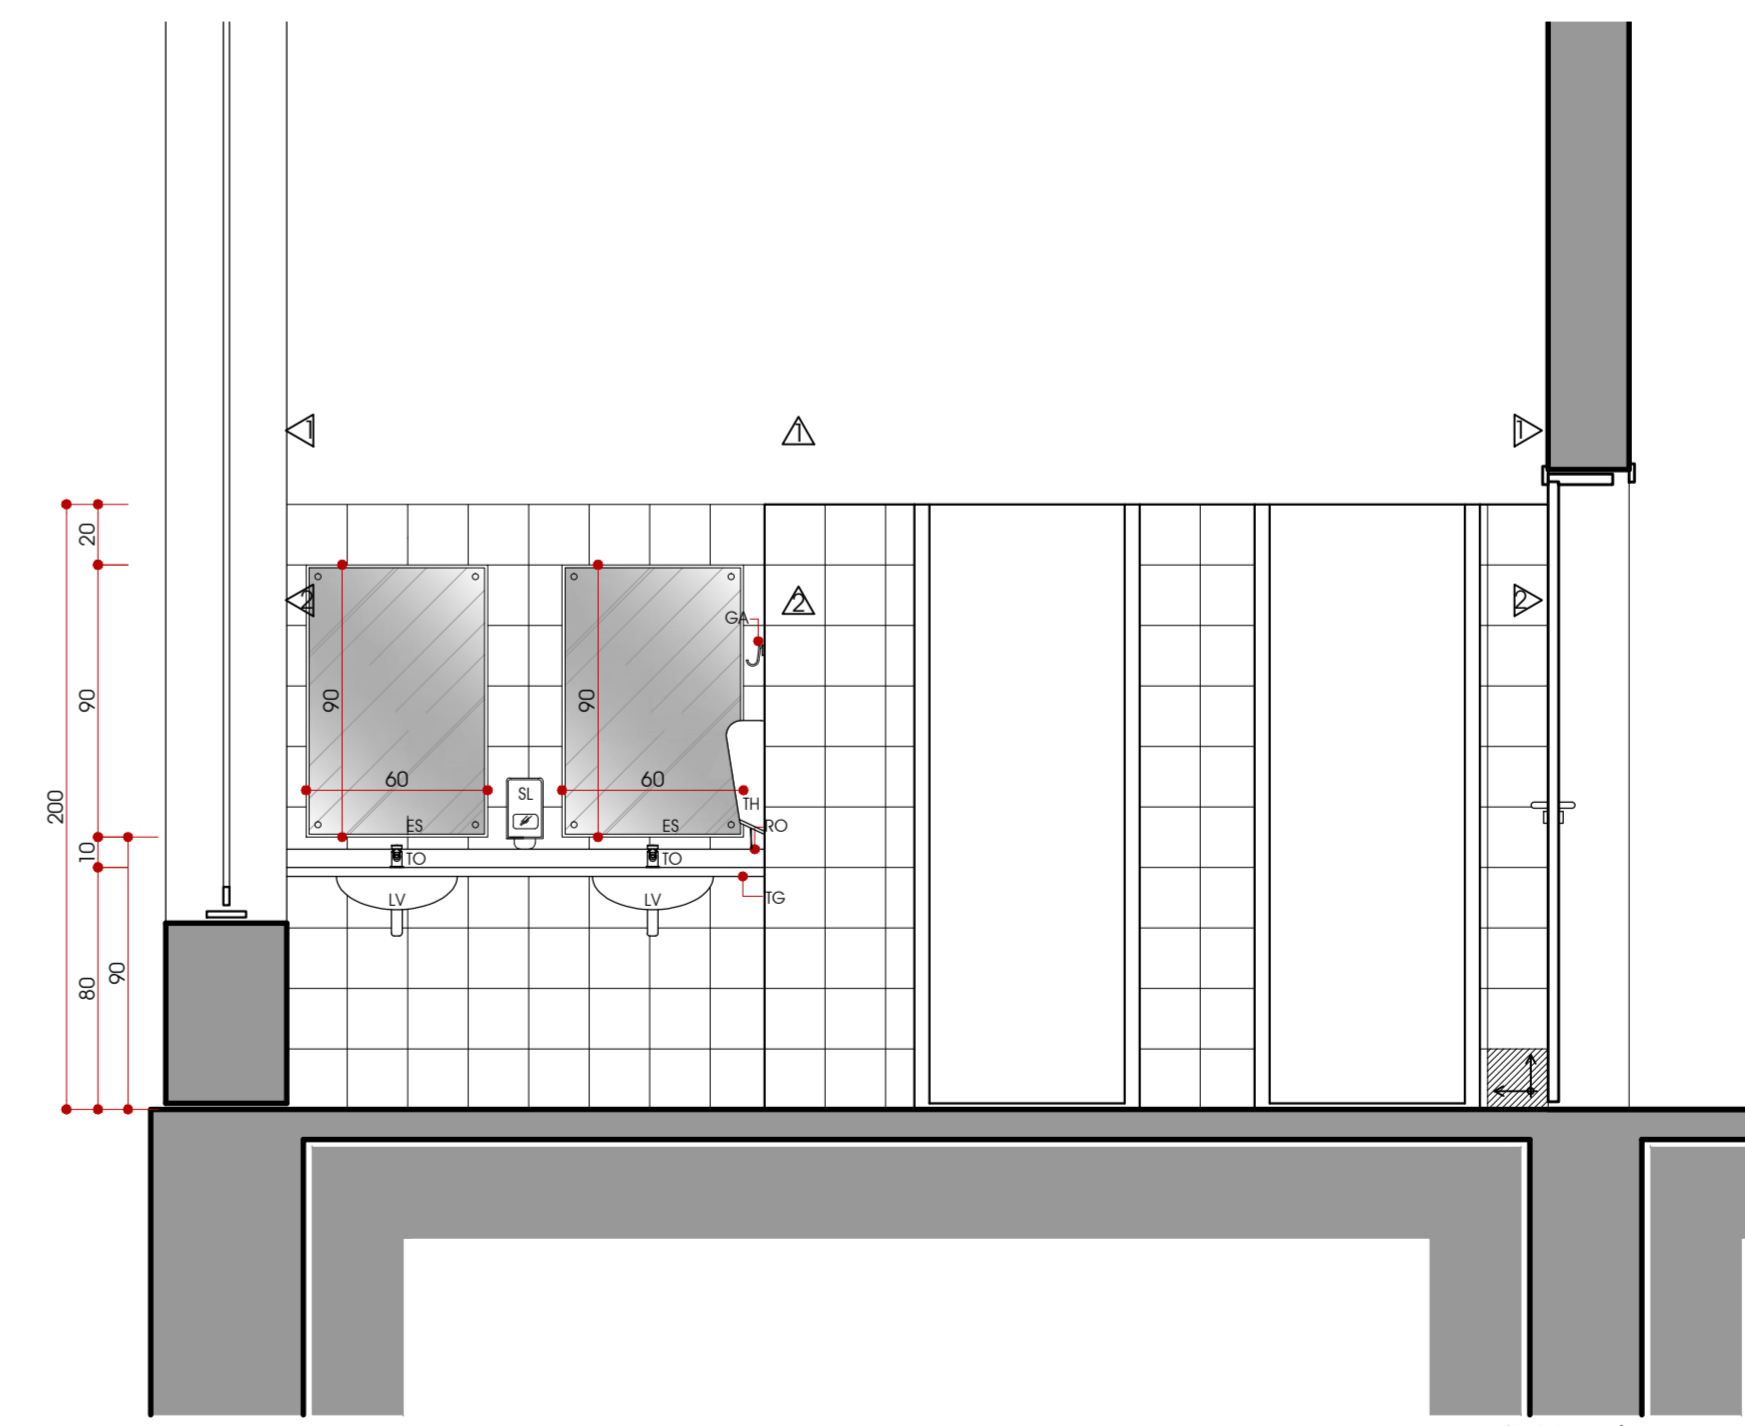

VISTA 04  
ESCALA 1:25

ESQUADRIAS

JANELAS

CÓDIGO	QUANTIDADE	DIMENSÃO (cm)	FEITORIL (cm)	FOLHA	TIPO	MATERIAL
J1	07	216 x 395	68	07A / 02F	ABRIR / FIXA	MADEIRA
J2	02	176 x 385	61,5	04	ABRIR	MADEIRA
J3	01	176 x 385	61,5	02	ABRIR	MADEIRA
J4	01	100 x 156	291,5	02	FIXA	MADEIRA
J5	01	207 x 295	168	01A / 02F	ABRIR / FIXA	MADEIRA
J6	01	207 x 295	107	01A / 02F	ABRIR / FIXA	MADEIRA
J7	01	91,5 x 152	80	02	CORRER	MADEIRA

PORTAS

CÓDIGO	QUANTIDADE	DIMENSÃO (CM)	FEITORIL	FOLHA	TIPO	MATERIAL
P1	01	303 x 504	--	04	ABRIR	MADEIRA
P2	02	202 x 495	--	02	ABRIR	MADEIRA
P3	04	251 x 490	--	04	ABRIR	MADEIRA
P4	01	303 x 490	--	04	ABRIR	MADEIRA
P5	02	078 x 160	--	02	ABRIR	MADEIRA
P6	07	088 x 235	--	01	ABRIR	MADEIRA
P7	04	055 x 200	--	01	ABRIR	MADEIRA
P8	01	100 x 235	--	01	ABRIR	MADEIRA
P9	01	202 x 495	--	02	FIXA	MADEIRA
P10	01	090 x 235	--	01	ABRIR	MADEIRA

PORTÕES

CÓDIGO	QUANTIDADE	DIMENSÃO (CM)	FEITORIL	FOLHA	TIPO	MATERIAL
PO1	01	298 x 118	--	02	ABRIR	FERRO
PO2	01	092 x 103	--	01	ABRIR	FERRO
PO3	01	167 x 205	--	02	ABRIR	FERRO
PO4	01	100 x 130	--	01	ABRIR	FERRO
PO5	01	770 x 340	--	02	ABRIR	FERRO

REVESTIMENTOS

- PISO
  - ① - PISO DE CIMENTO QUEIMADO BRANCO ESTRUTURAL CP50 DE 1,50 x 1,50m. COM JUNTAS DE DILATAÇÃO PLÁSTICA
  - ② - PISO DE BORRACHA TIPO PLURIGOMA
- ▲ PAREDES
  - ▲ - ACABAMENTO EM MASSA CORRIDA E PINTURA NA COR BRANCA
  - ▲ - AZULEJO CERÂMICO (20 X 20) - COR BRANCO ACETINADO - LINHA ARQUITETO
- TETO
  - ① - FORRO DE MADEIRA SEGUNDO PADRÃO EXISTENTE

LEGENDA

- BA - BARRA DE APOIO
- CB - CUBA RETANGULAR DE AÇO INOX DE EMBUTIR
- ES - ESPELHO 60 x 90cm
- GA - GANCHO PARA BOLSAS
- LVC - LAVATÓRIO DE COLUNA SUSPensa DE CERÂMICA - COR BRANCA
- RO - RODAPIA DE GRANITO - ESPESURA = 2cm e h = 6cm
- SL - DISPENSER PARA SABONETE LÍQUIDO
- TC - TORNEIRA PARA CUBA DE AÇO INOX - COZINHA
- TG - TAMPO DE GRANITO - ESPESURA = 2cm
- TH - TOALHEIRO
- TN - TORNEIRA COM ACIONAMENTO AUTOMÁTICO
- VS - VASO SANITÁRIO CERÂMICO - COR BRANCA
- PP - PAPELEIRA PLÁSTICA TIPO DISPENSER PARA PAPEL HIGIÊNICO

OBS.: CONFERIR TODAS AS MEDIDAS NO LOCAL.

ALTERADO EM:  
NOTAS:  
— EM CASO DE DIVERGÊNCIAS ENTRE AS COTAS DE DESENHO E DE SUAS DIMENSÕES MEDIDAS EM ESCALA PREVALERÃO AS PRIMEIRAS.  
— É MANDATORIO O PERIFERO ENVENDIMENTO DO PROJETO ANTES DO INICIO DOS TRABALHOS DA CONSTRUÇÃO E, EM CASO DE DÚVIDAS SEJA CONSCIENTIOSO. CONSULTE O AUTOR DO PROJETO.

REVISÃO DO PROJETO DE RESTAUR E CONSERVAÇÃO  
**ESTAÇÃO FERROVIÁRIA DE PARANAGUÁ / PR**

PROPRIETÁRIO  
PREFEITURA MUNICIPAL DE PARANAGUÁ / PR

ARQUIVO  
EFGUA02

DATA  
JAN/2016

**proambientes**  
ARQUITETURA, ENGENHARIA E CONSULTORIA LTDA

DEI 03

PROJETO: ANIL BRANCA EMERIT ANIL ELISA ANILIA  
EQUIPE: ANIL BRANCA EMERIT ANIL ELISA ANILIA  
PROJETO: ANIL BRANCA EMERIT ANIL ELISA ANILIA  
EQUIPE: ANIL BRANCA EMERIT ANIL ELISA ANILIA

DESIGNO  
E.A. / B.E.

ESCALA  
Indicada

DETALHES - SANIT. MASCULINO / FEMININO